



ANNEXE 4: PLAN DU PROJET

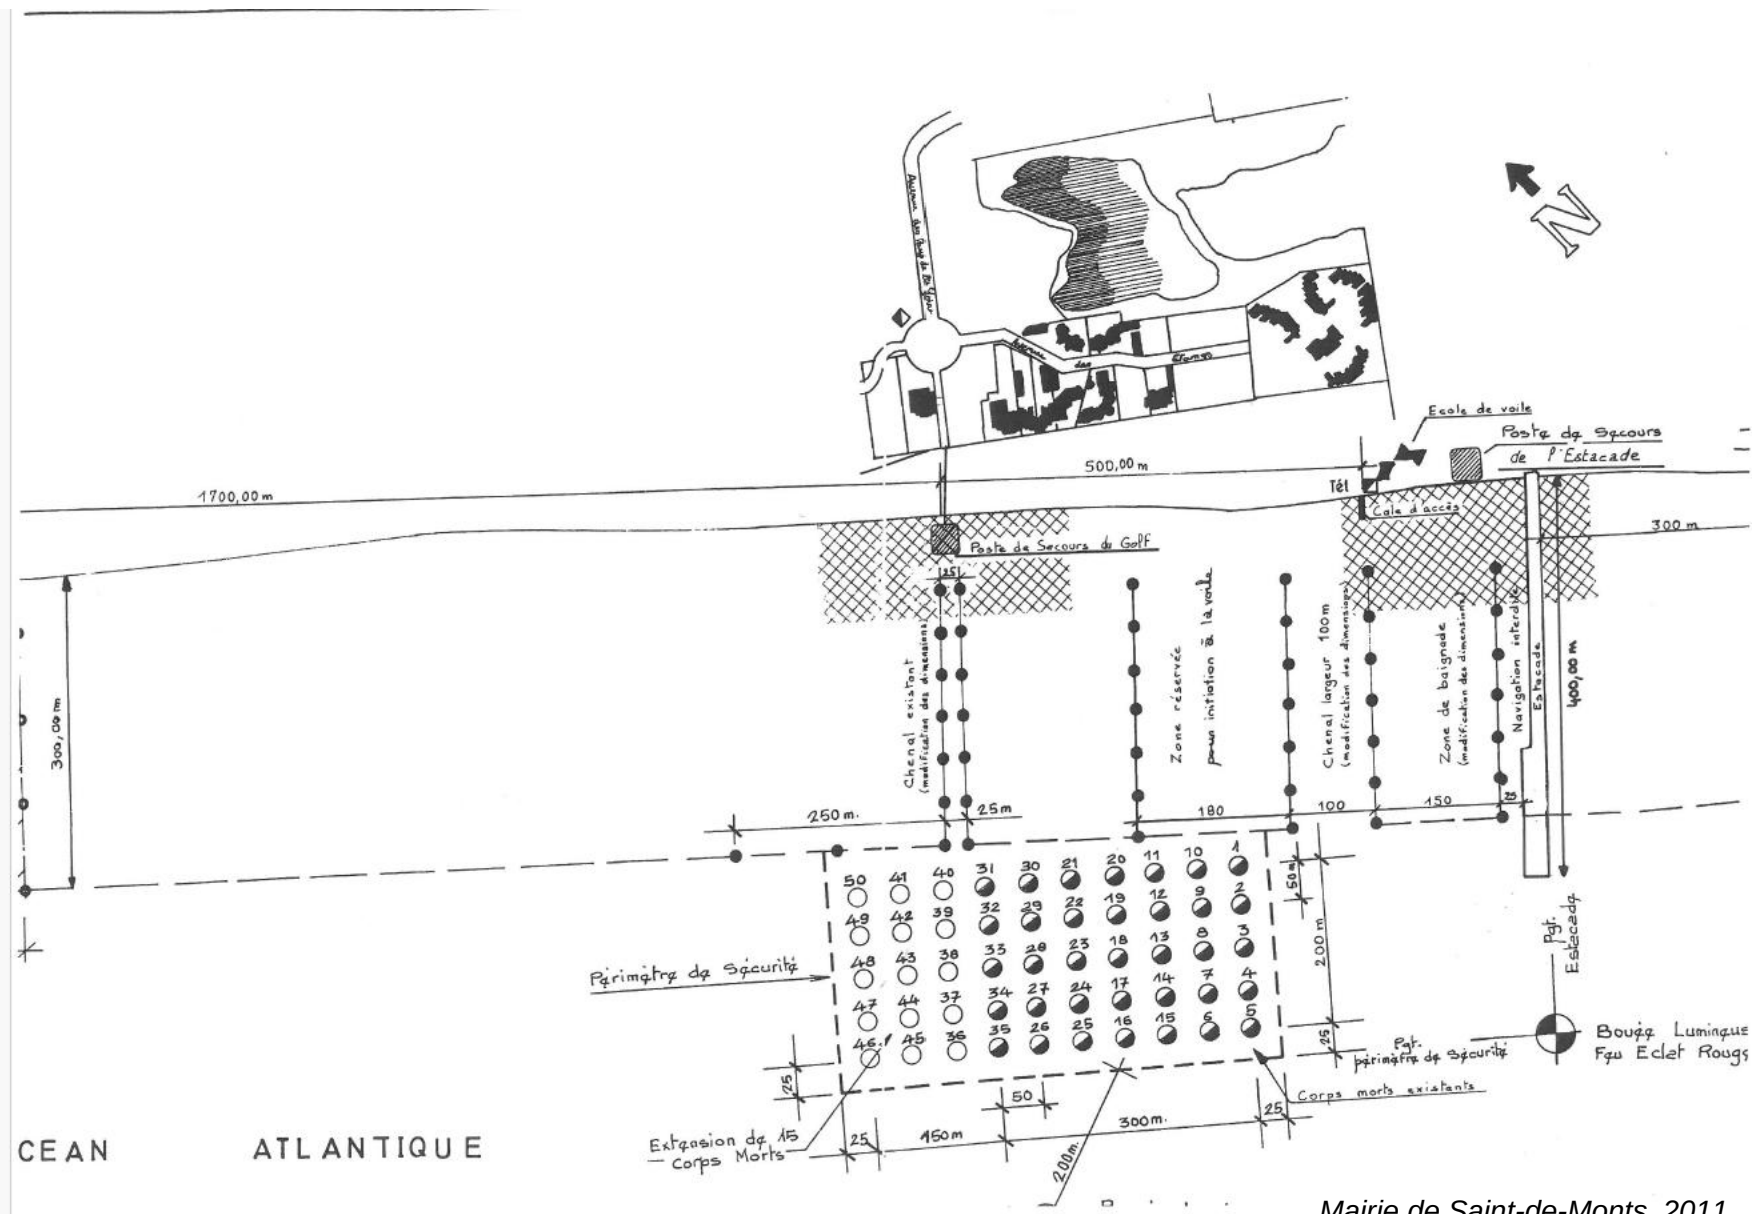

ANNEXE 4: PLAN DU PROJET

Bouées de mouillages (Phares et Balises, 2020)

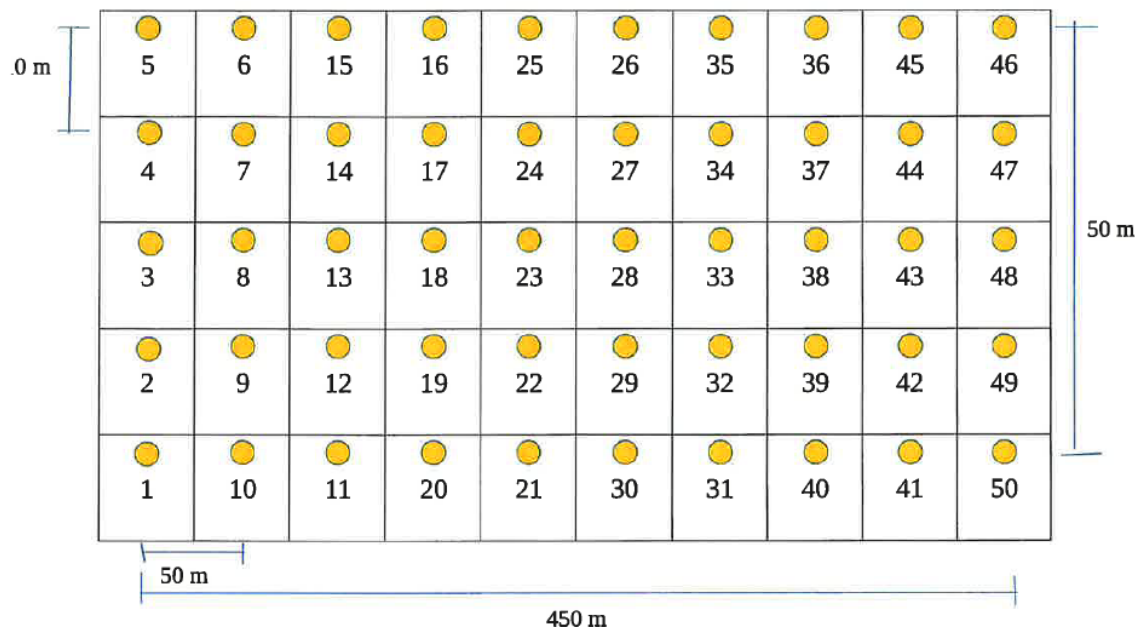

bouée n°1 : 46°47,086' N 02°05, 341' W
 bouée n°2 : 46°47,060' N 02°05, 362' W
 bouée n°3 : 46°47,036' N 02°05, 385' W
 bouée n°4 : 46°47,011' N 02°05, 407' W
 bouée n°5 : 46°46,987' N 02°05, 429' W

bouée n°46 : 46°47,133' N 02°05, 738' W
 bouée n°47 : 46°47,158' N 02°05, 716' W
 bouée n°48 : 46°47,184' N 02°05, 691' W
 bouée n°49 : 46°47,208' N 02°05, 670' W
 bouée n°50 : 46°47,233' N 02°05, 648' W

Bouées marques spéciales lumineuses (CREOCEAN, 04/06/2025) :

Bouée lumineuse Nord : 46°47.125 N ; 02°5.791' W

Bouée lumineuse Sud : 46°46.949' N ; 02°5.417' W