


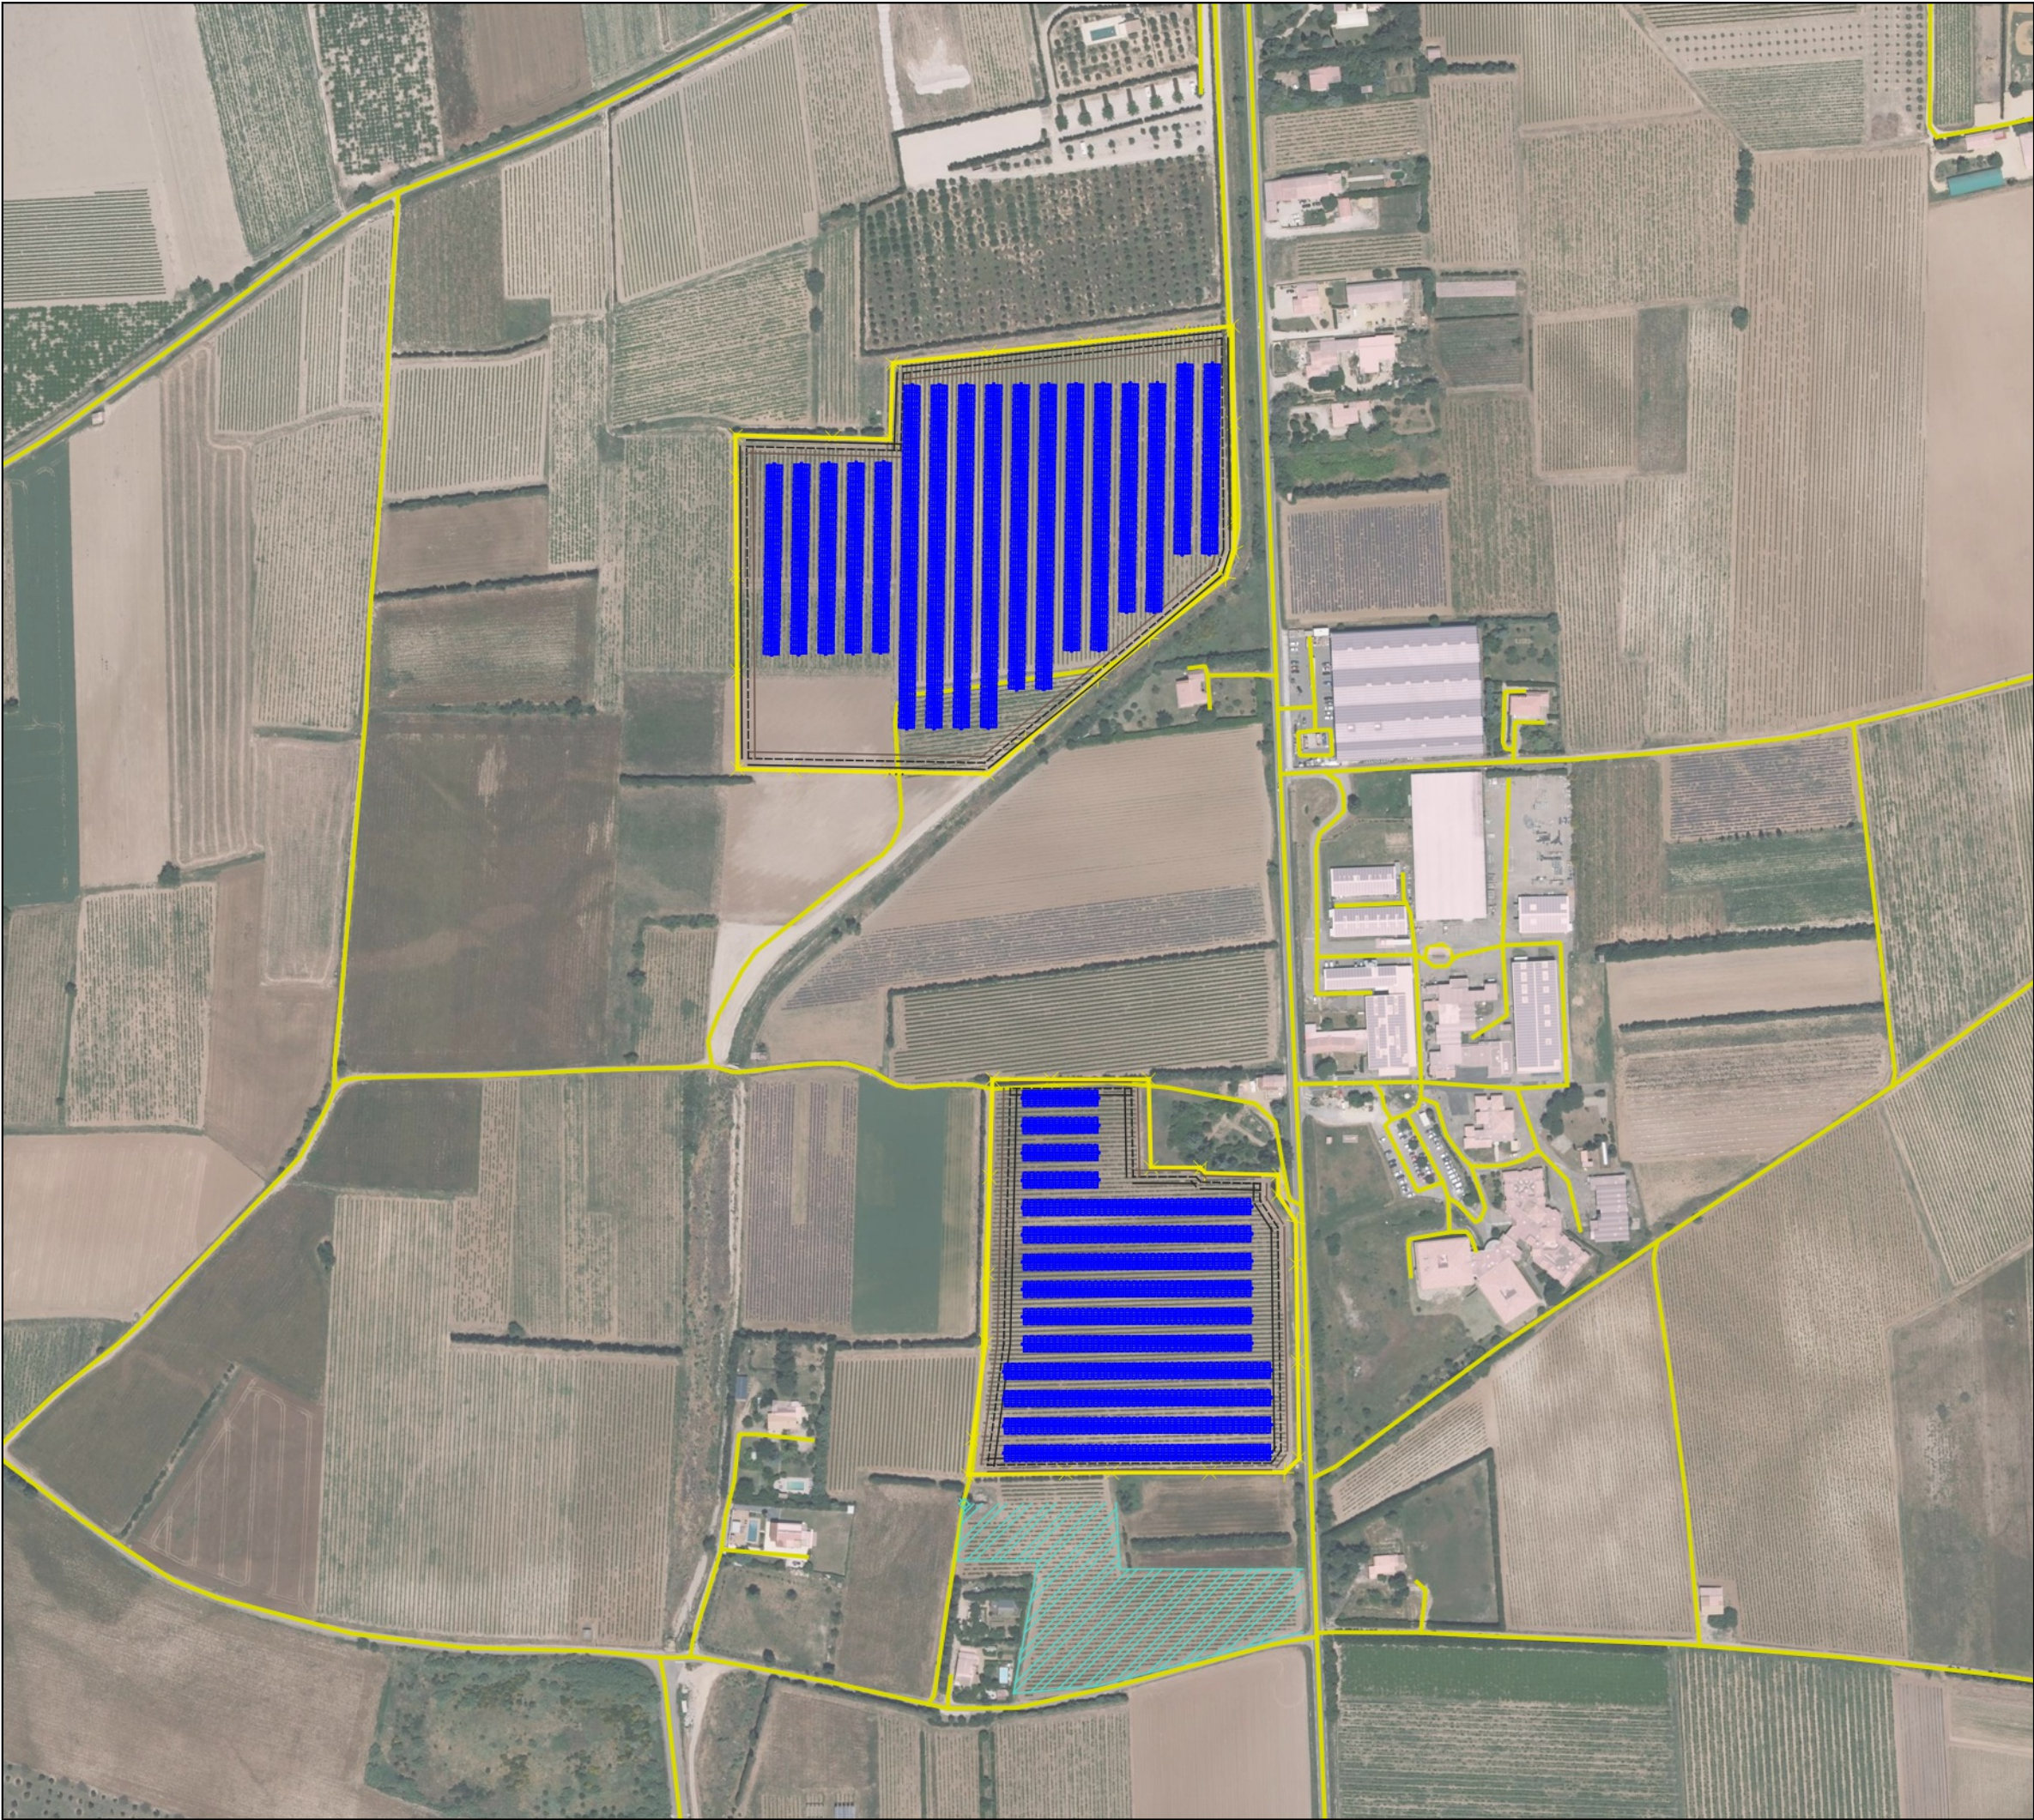

Annexe 5 : Plan du Projet

- Emprise du projet
- Zones d'habitation
- Clôture
- Ombrières photovoltaïques
- Piste
- Zone témoin
- Routes

1 : 2 000

0 25 50 m

Sources : ©IGN Orthophotographie et
BD Alti - OSM

