


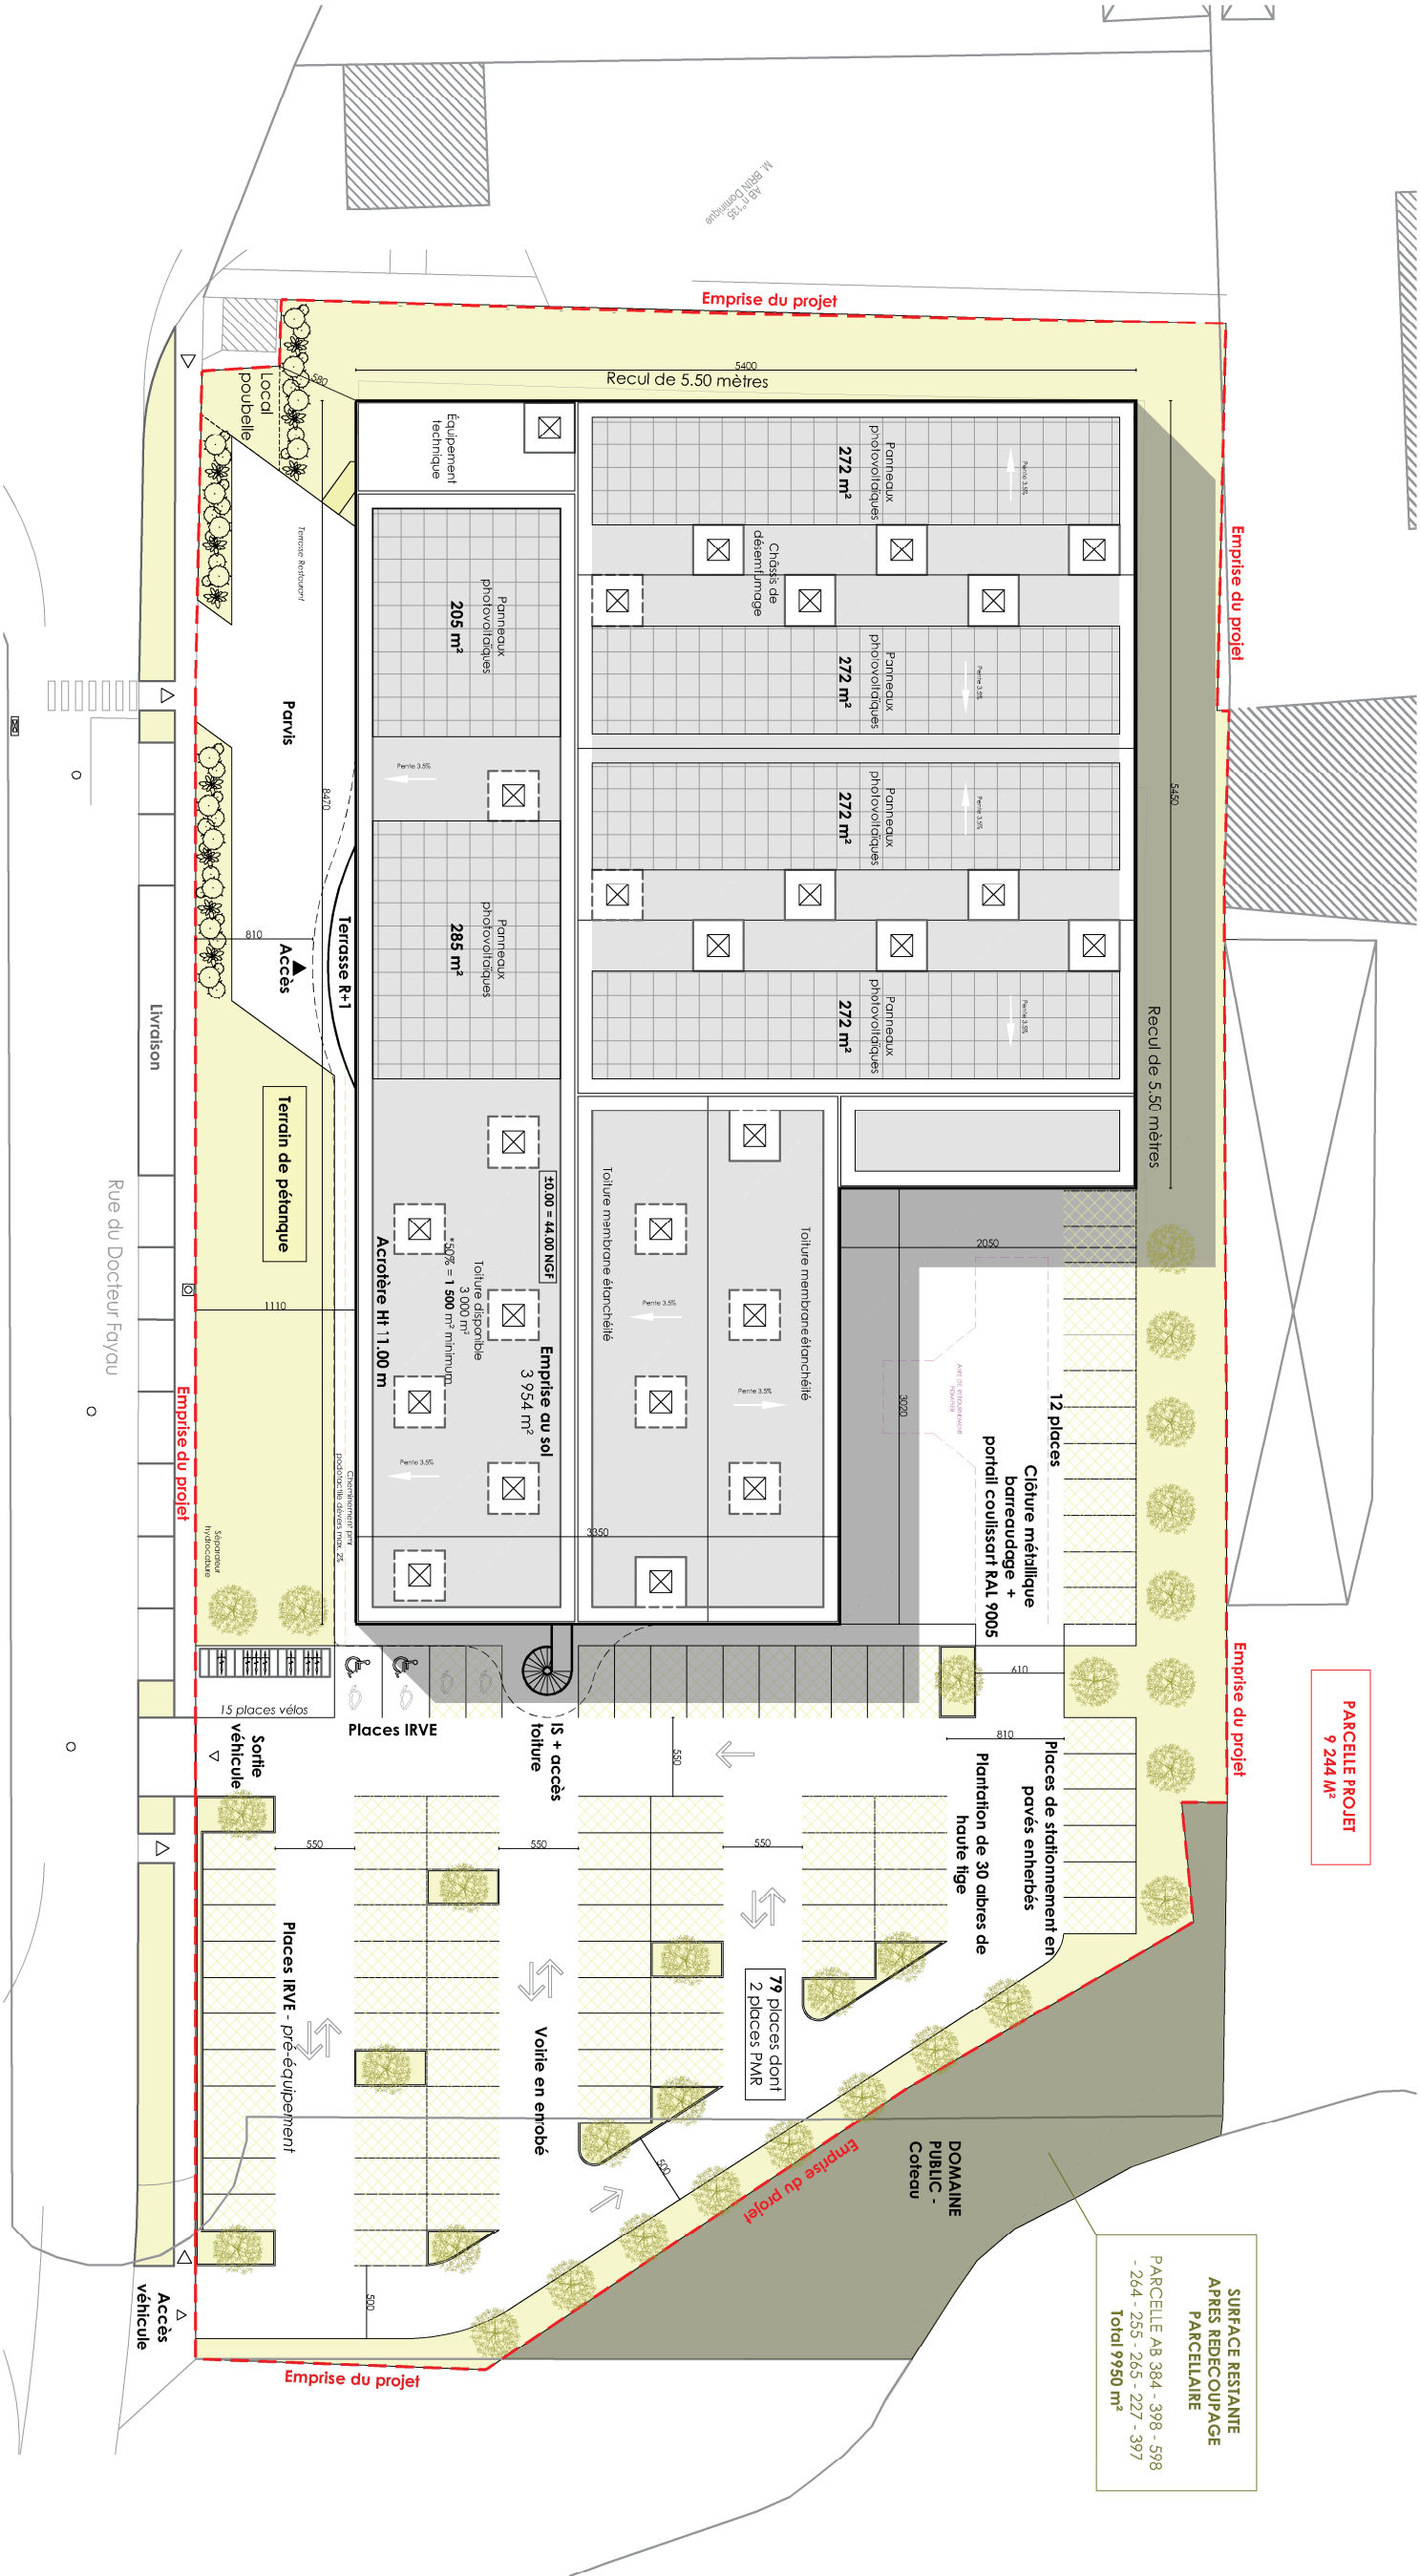

Plan masse
1: 500

CONSTRUCTION D'UN COMPLEXE SPORTIF ET DE LOISIRS				SARL FONCIERE DES PARCS		DGA Architectes et Associés	
ESQ	ESQUISSE	MAITRISE D'OUVRAGE	MAITRISE D'OEUVRE	5, Rue Georges Legagneux BP 90303 85 500 LES HERBIERS		5, Rue Georges Legagneux BP 90303 85 500 LES HERBIERS	
20/05/2025	Tous droits de reproduction interdits - Ces plans ne sont pas des plans d'exécution et ne peuvent pas être utilisés pour la construction de l'ouvrage. Chaque entreprise soumissionnaire en devra des vérifications et modifications résultant de son propre mode de construction. Il lui sera opposable si elle l'accepte tel que fourni			dga 22 - 115		tel: 02 51 67 17 83 fax: 02 51 66 87 04 e.mail : contact@dga-architectes.com	