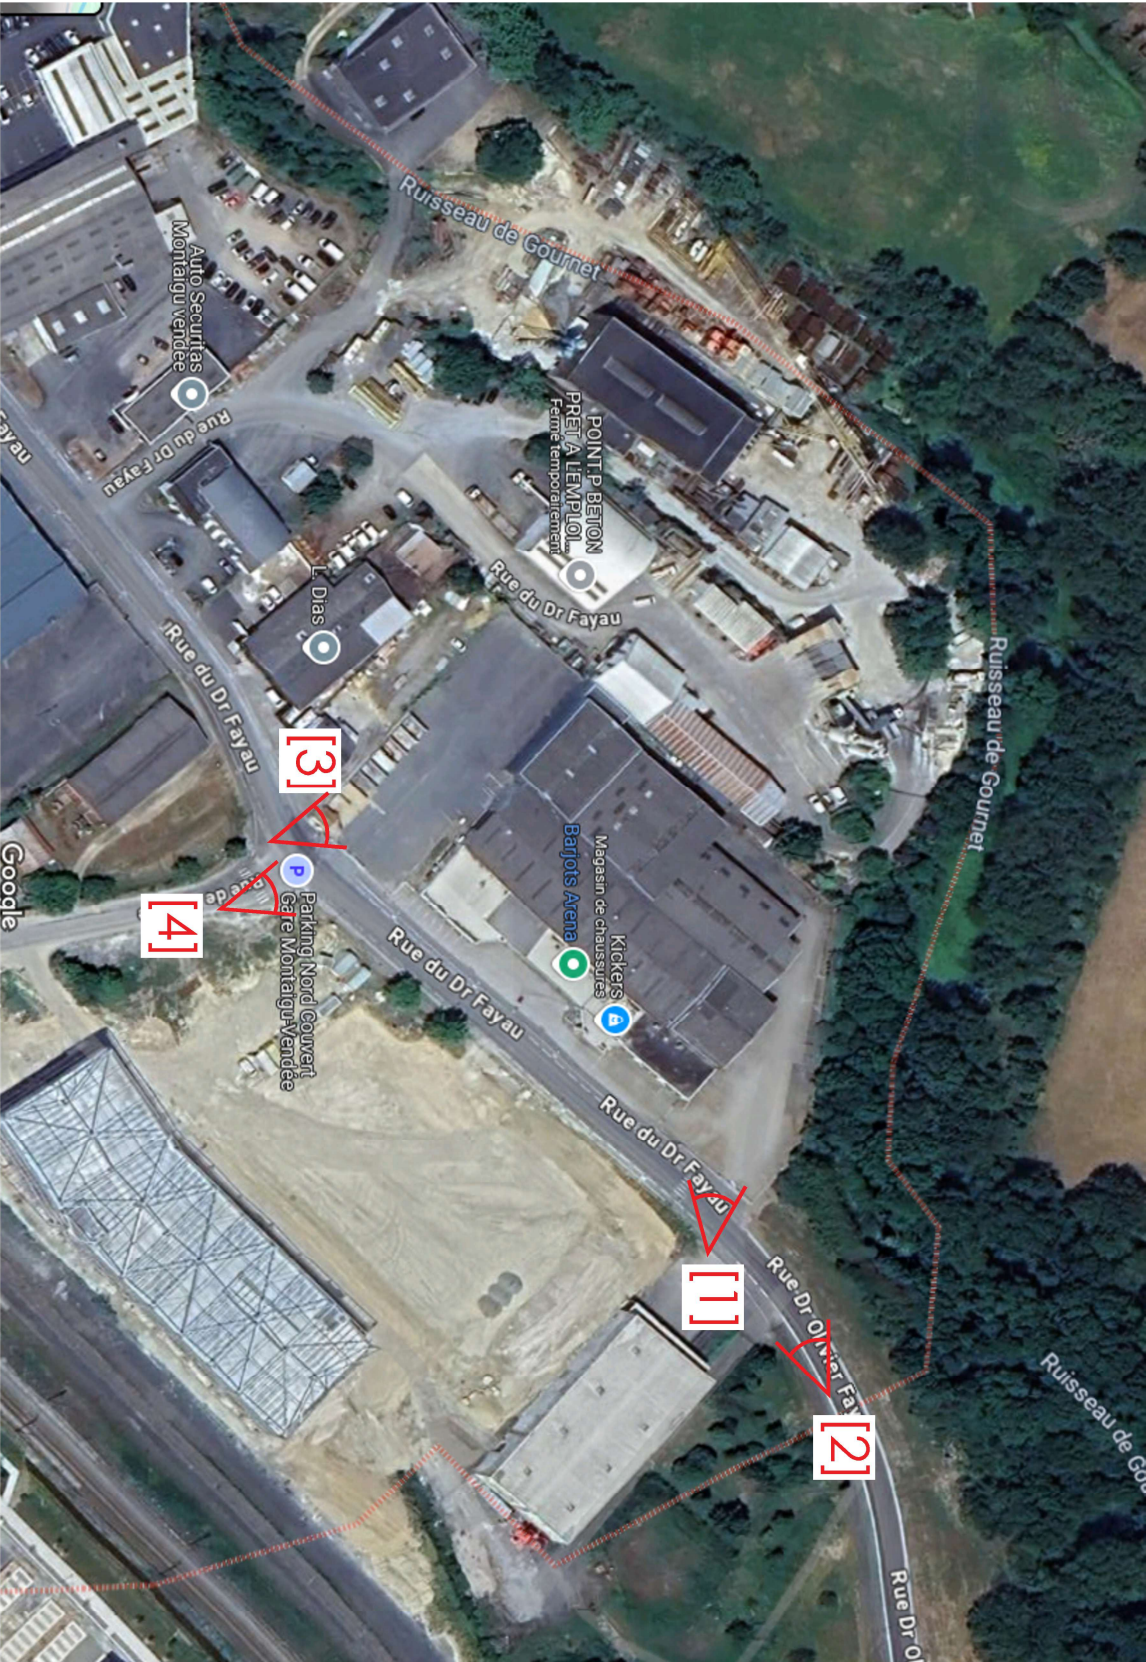


Environnement proche et lointain

CONSTRUCTION D'UN COMPLEXE SPORTIF ET DE LOISIRS			SARL FONCIERE DES PARCS		
ESQ	MAITRISE D'OUVRAGE	MAITRISE D'OEUVRE	dgga Architectes et Associés 5, Rue Georges Legagneux BP 90303 85 500 LES HERBIERS tel: 02 51 67 17 83 fax: 02 51 66 87 04 e-mail : contact@dgga-architectes.com		
20/05/2025	Tous droits de reproduction interdits - Ces plans ne sont pas des plans d'exécution et ne peuvent pas être utilisés pour la construction de l'ouvrage. Chaque entreprise soumissionnaire en devra des vérifications et modifications résultant de son propre mode de construction. Il lui sera opposable si elle l'accepte tel que fourni.				dgga 22 - 115