




20/05/2025 10:33

Visualisation cartographique - Géoportail

Plan de situation

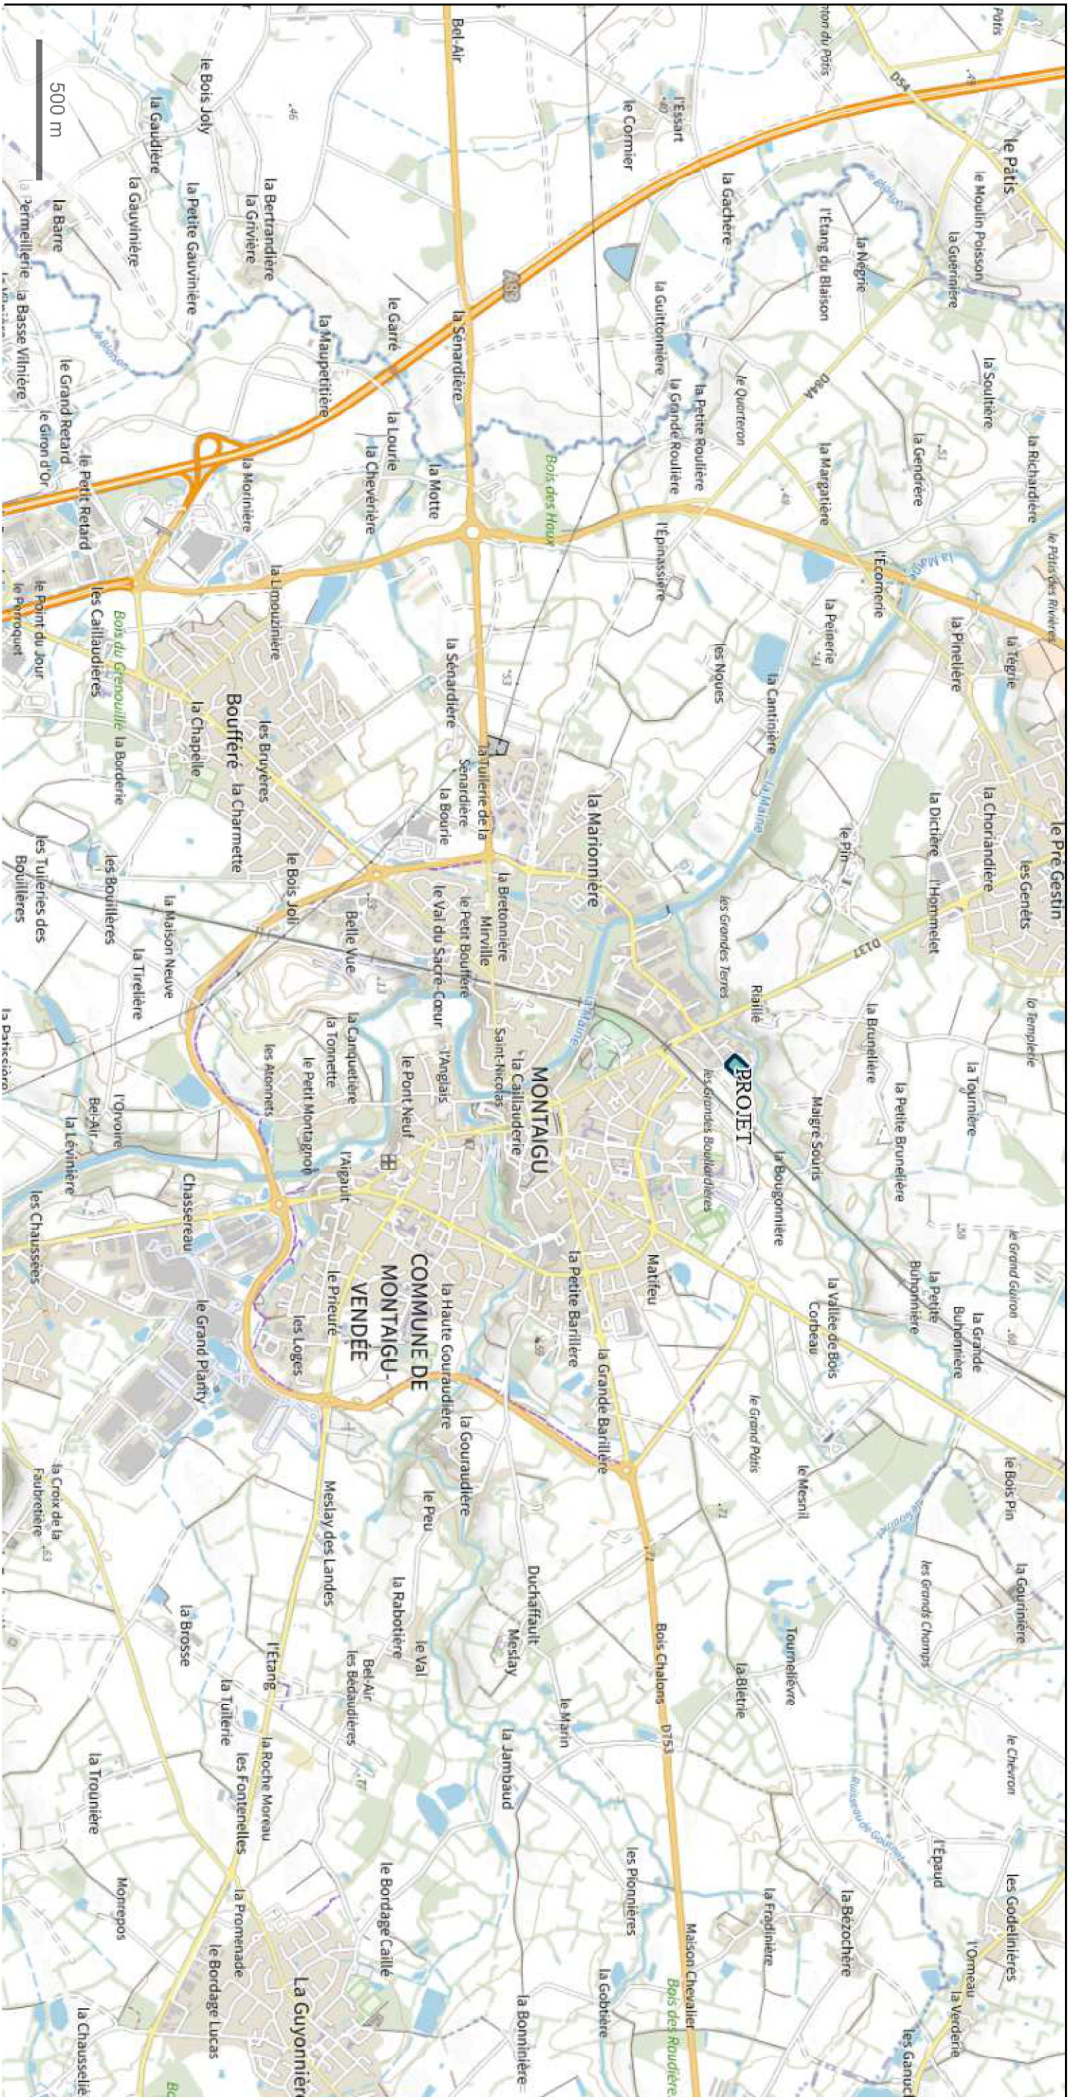


© IGN 2023 - www.geoportail.gouv.fr/mentions-legales

Longitude : 1° 18' 02" W
Latitude : 46° 58' 36" N

<https://www.geoportail.gouv.fr/carte?activation=true>

Echelle 1:25000

1/1

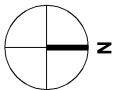

Plan de situation
1:25 000

CONSTRUCTION D'UN COMPLEXE SPORTIF ET DE LOISIRS

ESQ

MAITRISE D'OUVRAGE

SARL FONCIERE DES PARCS

MAITRISE D'OEUVRE



DGA Architectes et Associés
5, Rue Georges Legagneux
BP 90303
85 500 LES HERBIERS

e-mail : contact@dga-architectes.com

20/05/2025

TOUTS DROITS DE REPRODUCTION INTERDITS - CES PLANS NE SONT PAS DES PLANS D'EXECUTION ET NE PEUVENT PAS ETRE UTILISES POUR LA CONSTRUCTION DE L'OUVRAGE.
CHAQUE ENTREPRISE SOUMISSIONNAIRE EN DEVRA DES VERIFICATIONS ET MODIFICATIONS RESULTANT DE SON PROPRE MODE DE CONSTRUCTION. IL LUI SERA OPOSABLE SI ELLE L'ACCEPTE TEL QUE FOURNI