



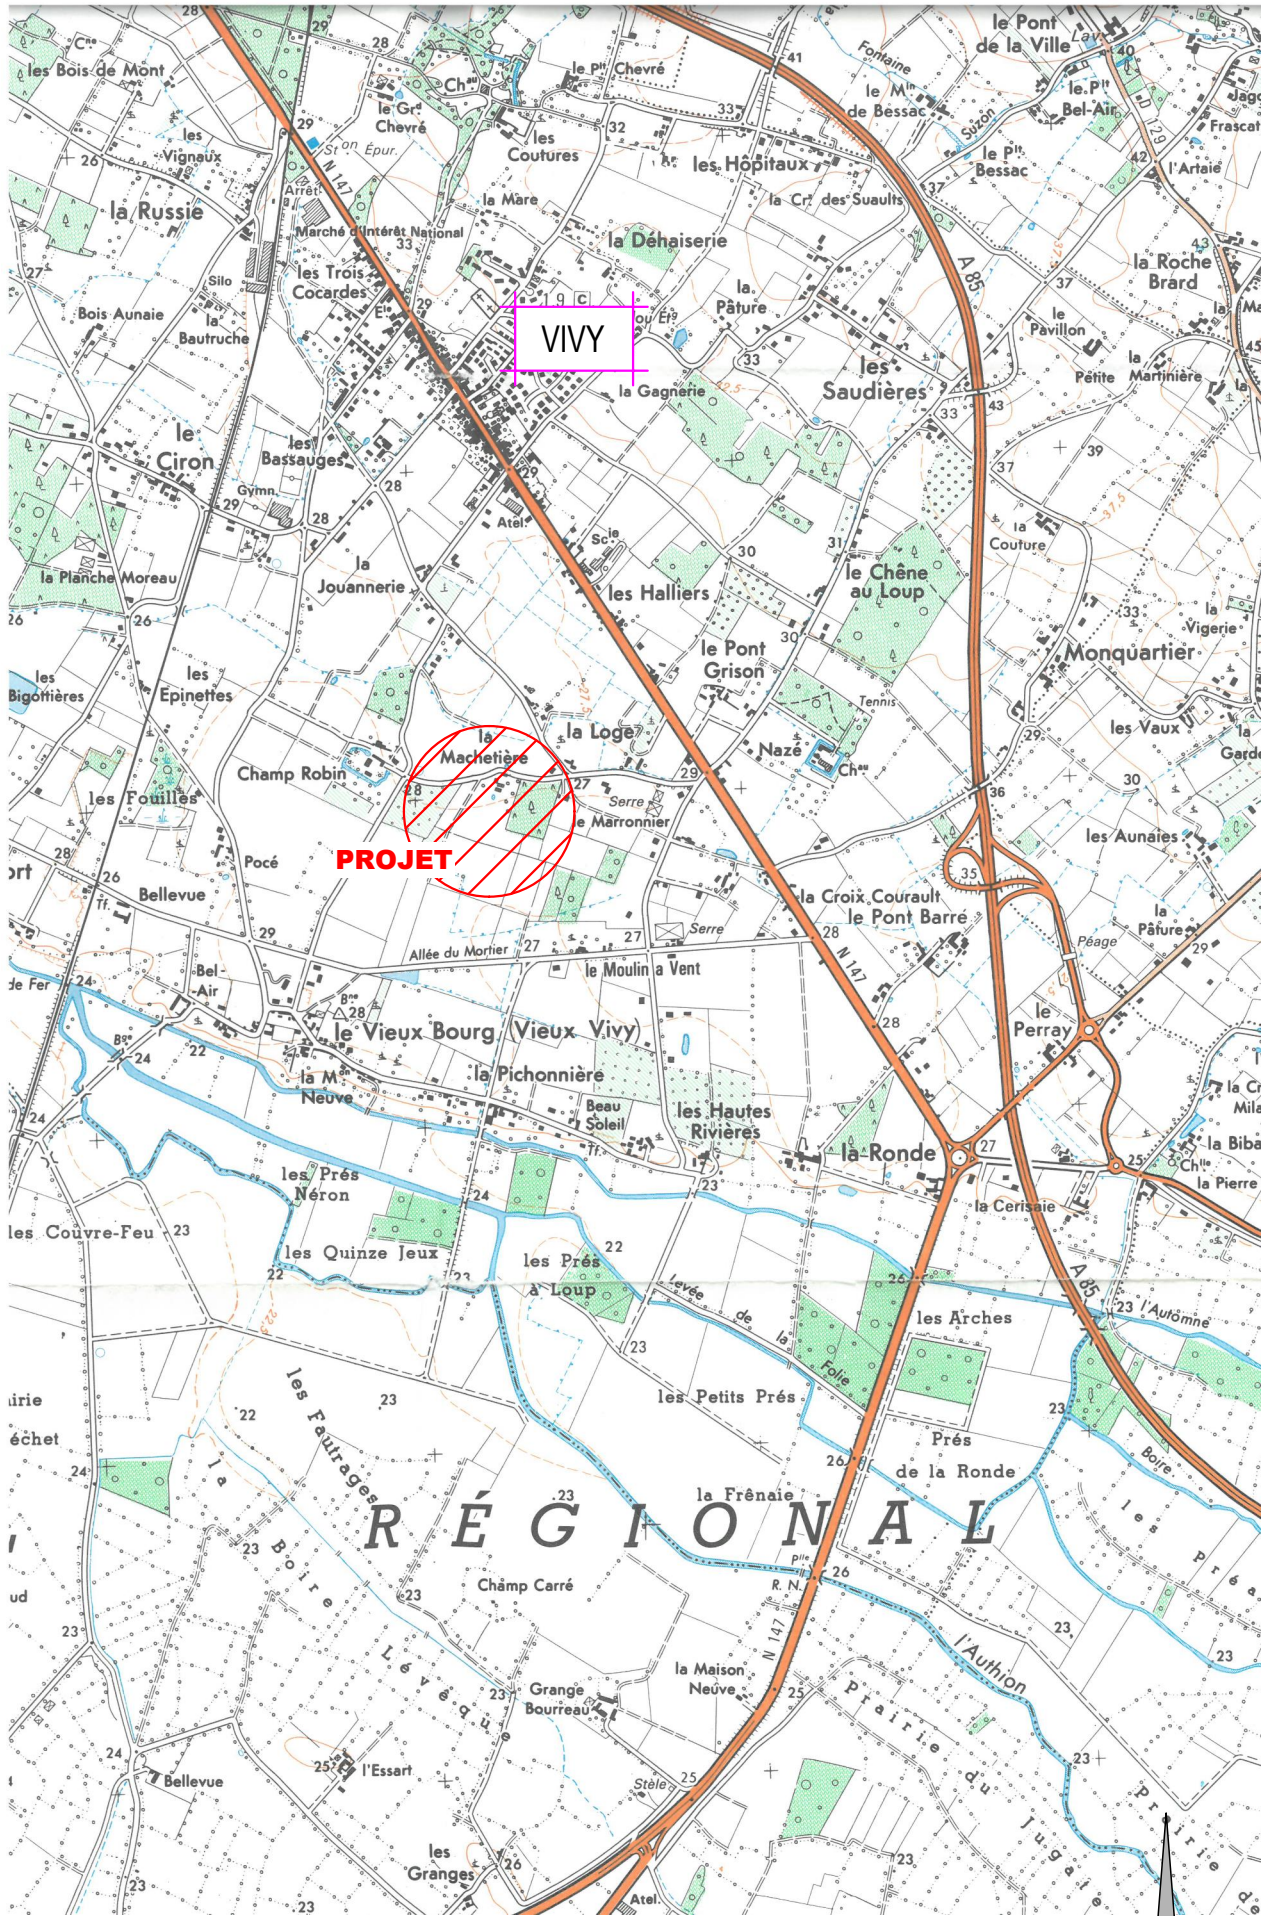

SITUATION
éch. 25 000ème

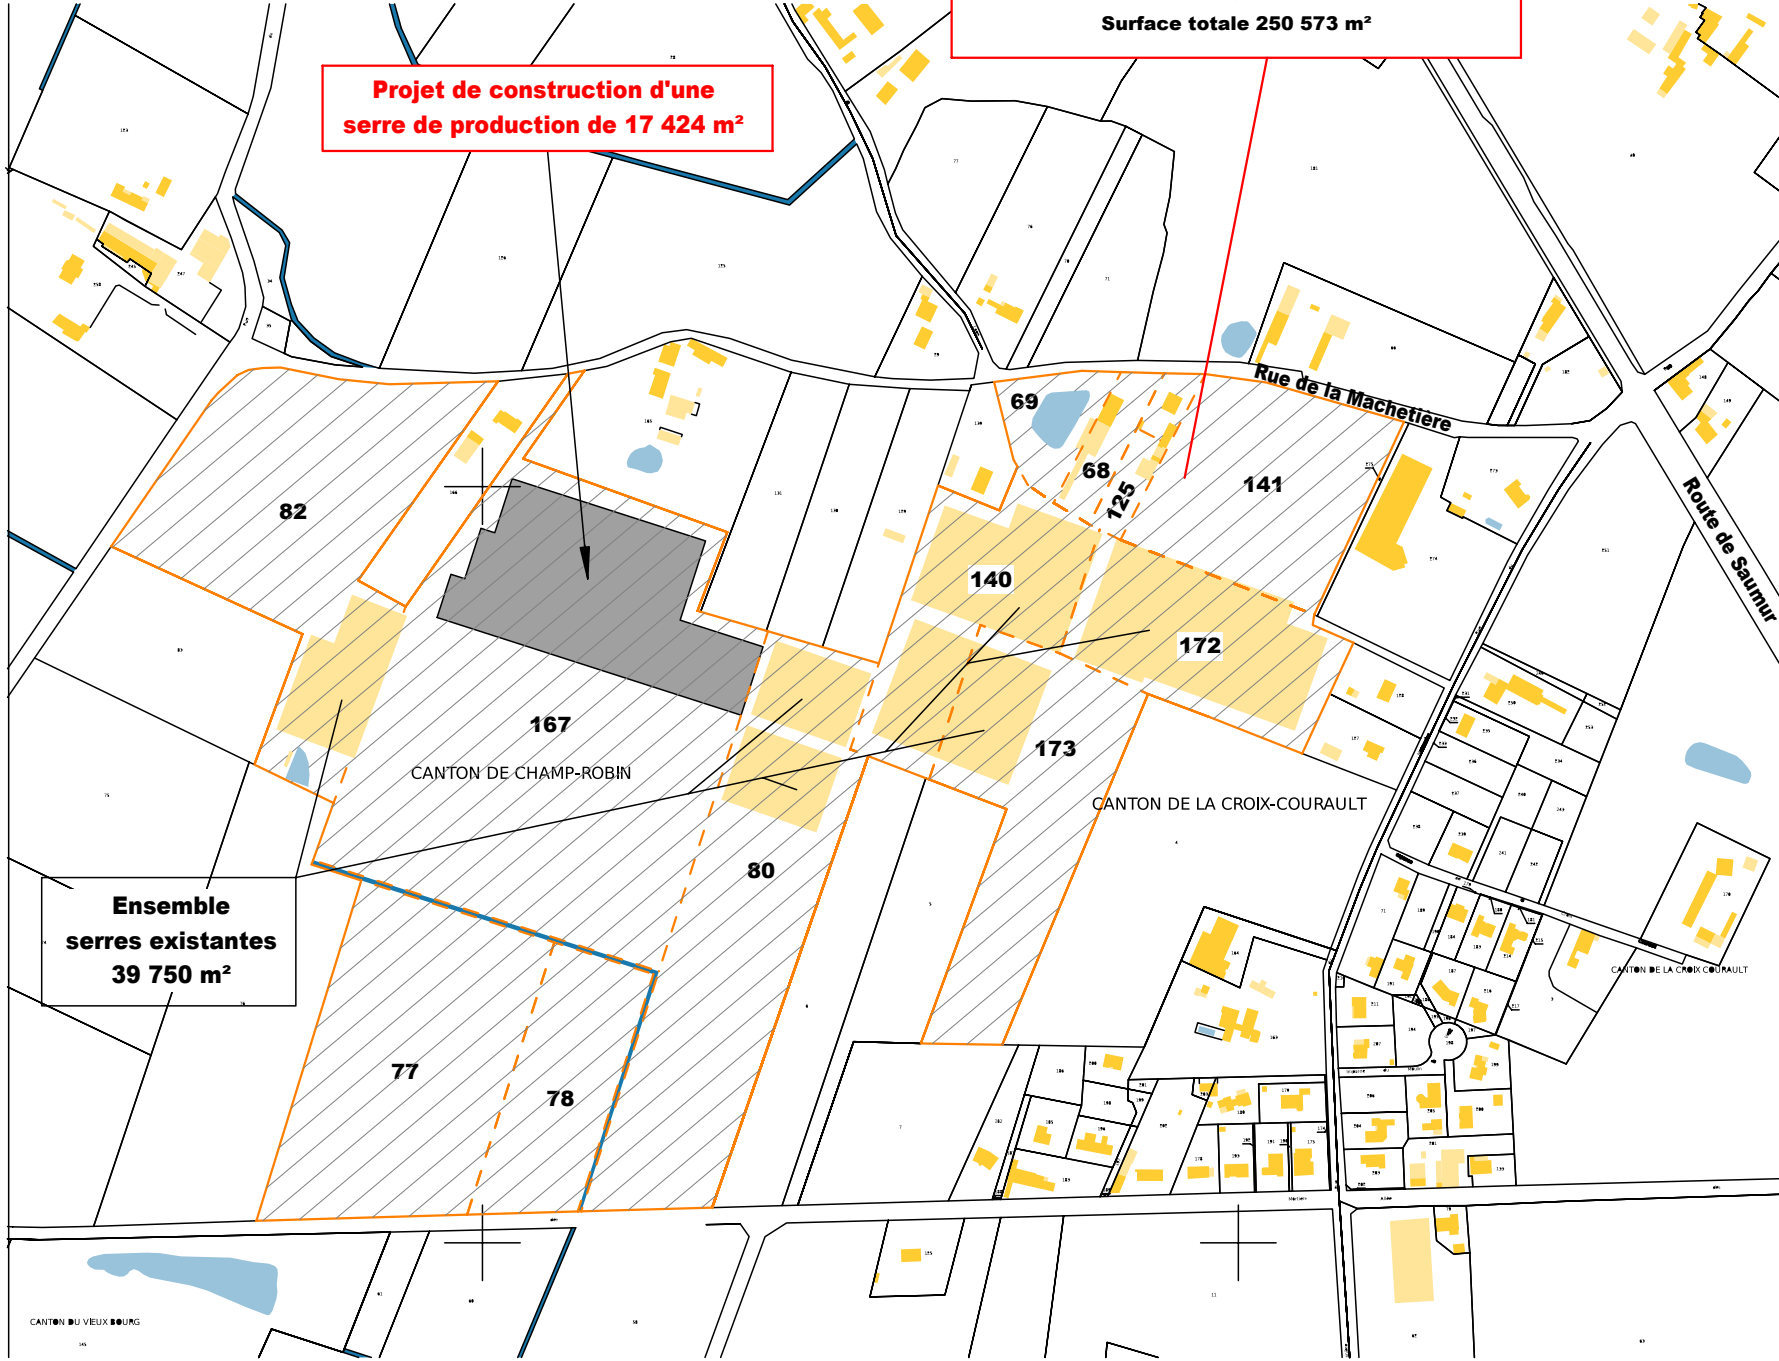

CADASTRE
éch. 5 000ème




Karine AUBERT
Architecte D.P.L.G.
70, rue Saint François - 49700 Doué la Fontaine
Tél : 02 41 59 10 70 - oka@sarl-oka.com

SCEA Aux Primeurs de la Vallée
Construction d'une serre
de production de 17 424 m²
27, rue de la Machetière - 49680 VIVY

Avant Projet

Plan de Situation
Plan de Cadastre
le 03 juin 2024

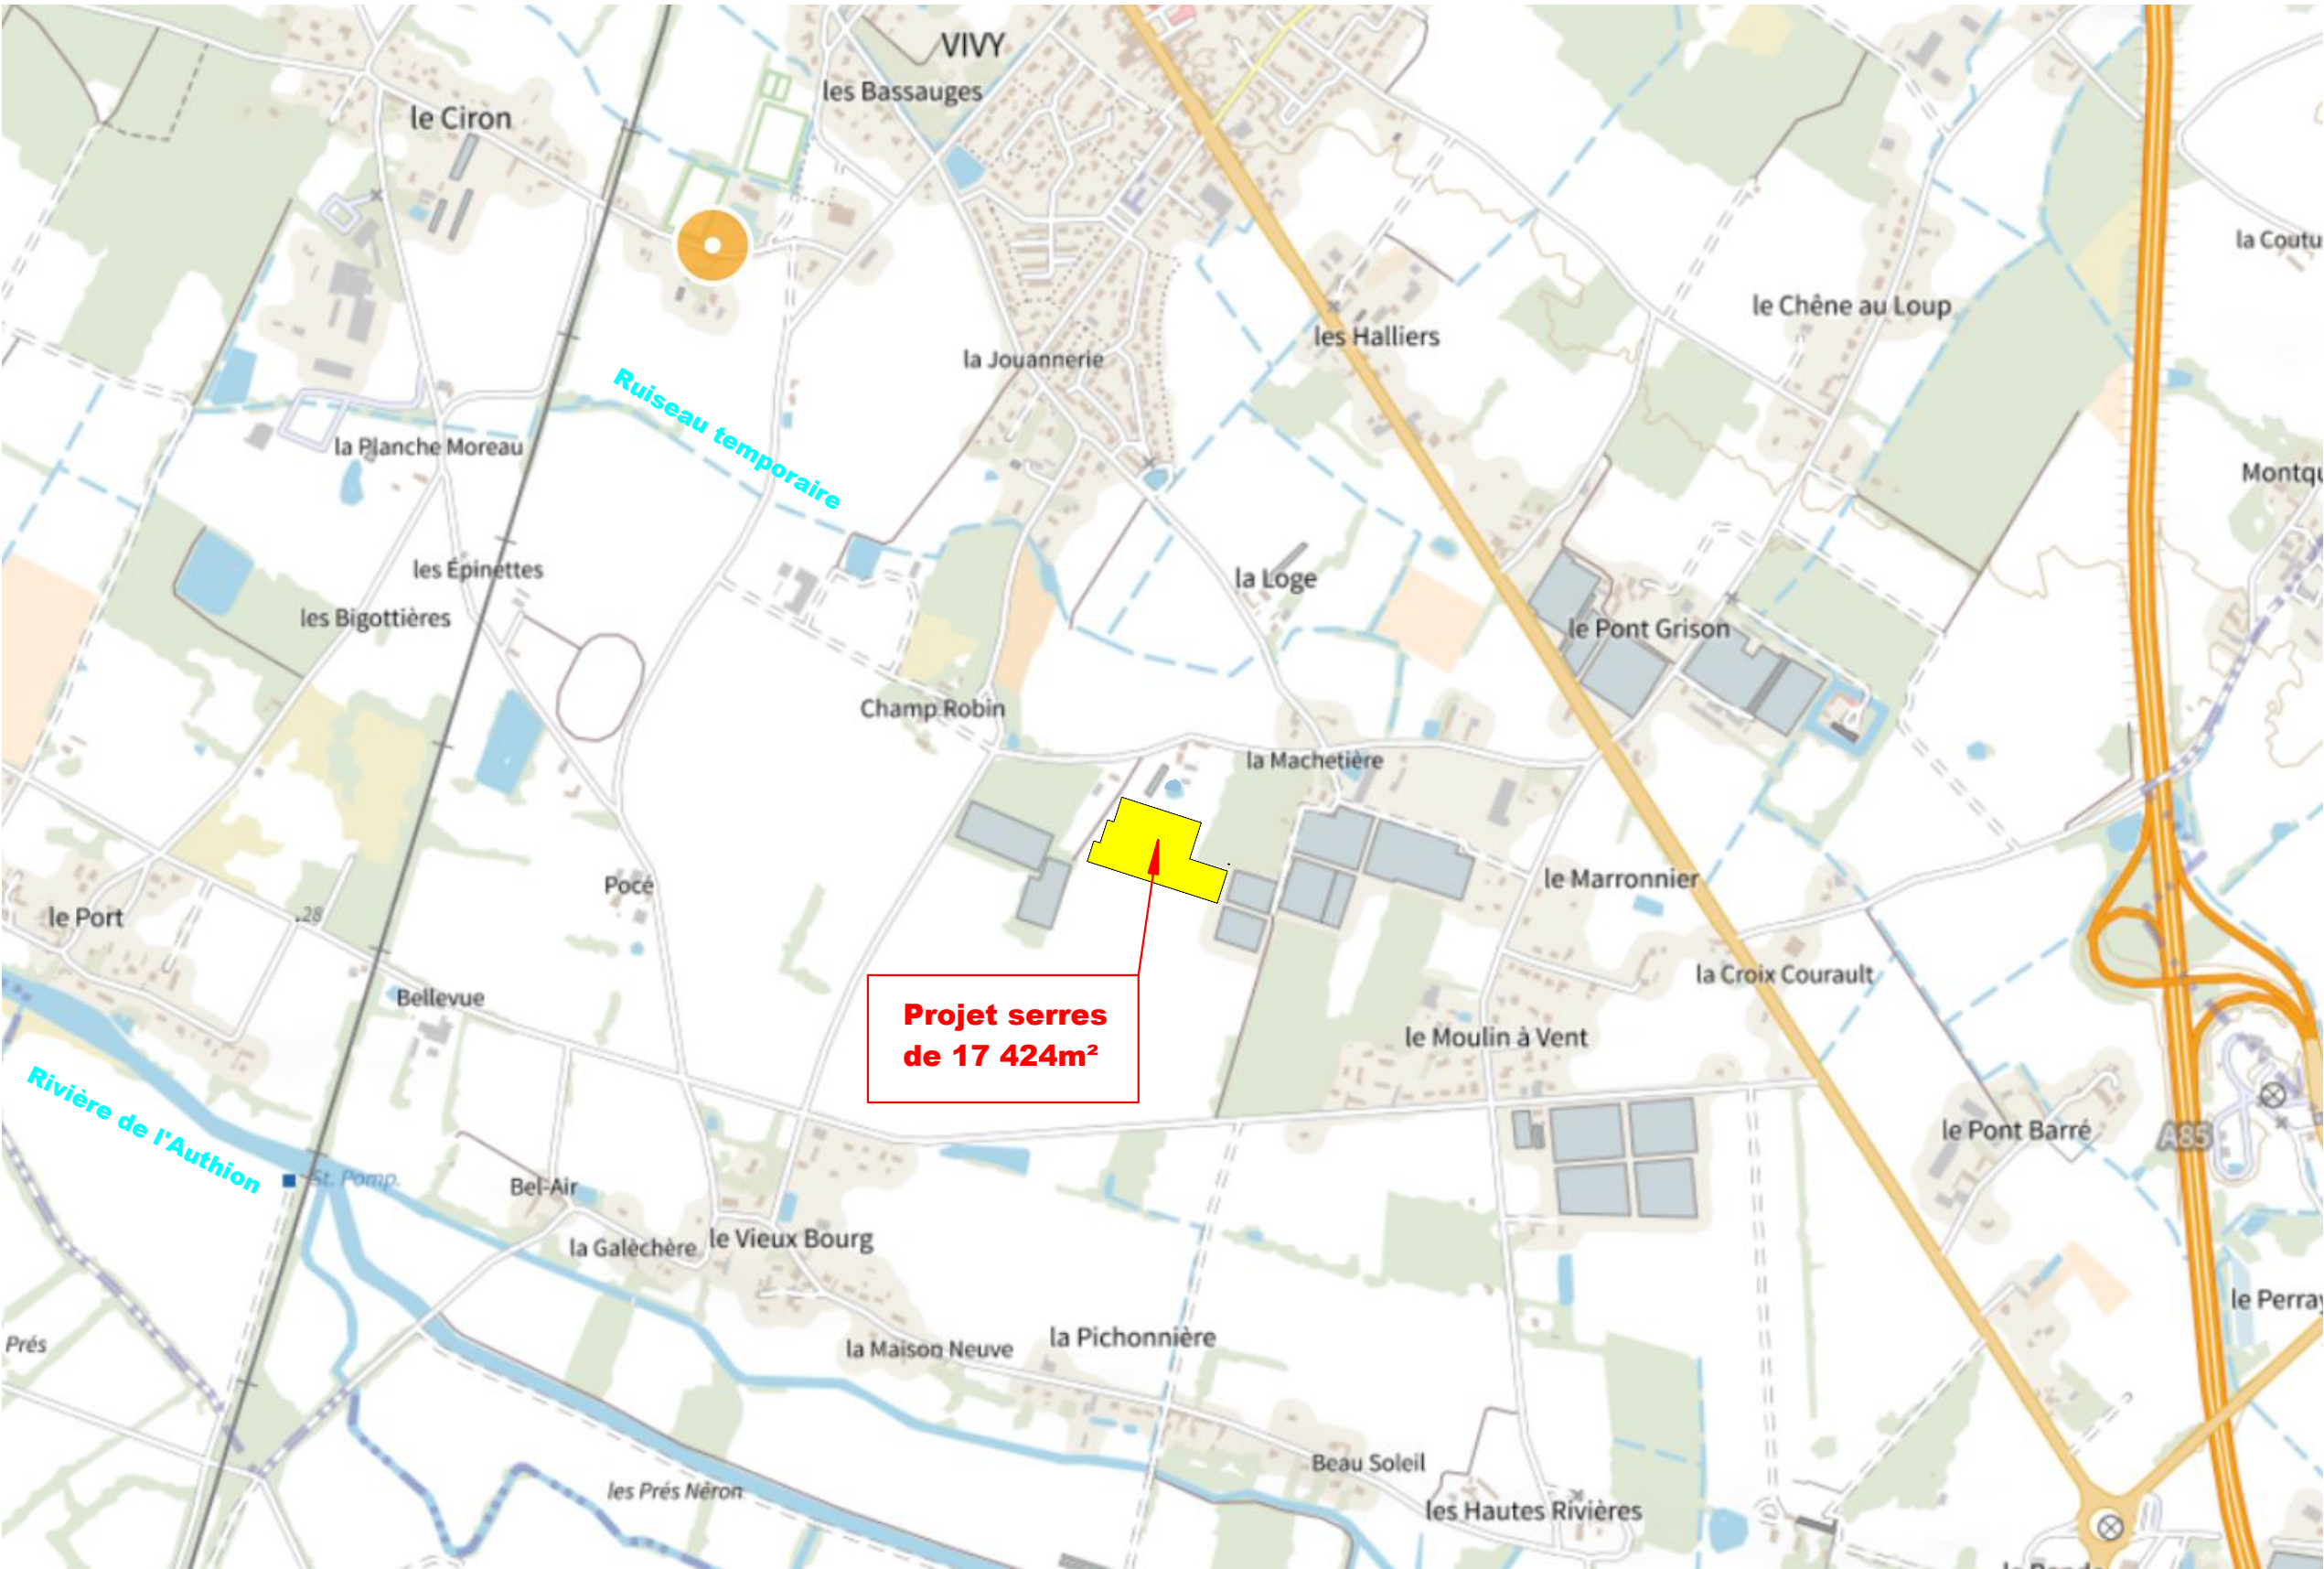

Karine AUBERT
Architecte D.P.L.G.
70, rue Saint François - 49700 Doué la Fontaine
Tél : 02 41 59 10 70 - oka@sarl-oka.com

SCEA Aux Primeurs de la Vallée
Construction d'une serre
de production de 17 424 m²
27, rue de la Machetière - 49680 VIVY

Avant Projet

Plan Situation
Ech env. 10 000ème
le 03 juin 2024