


Annexe 5 Plan des abords du projet

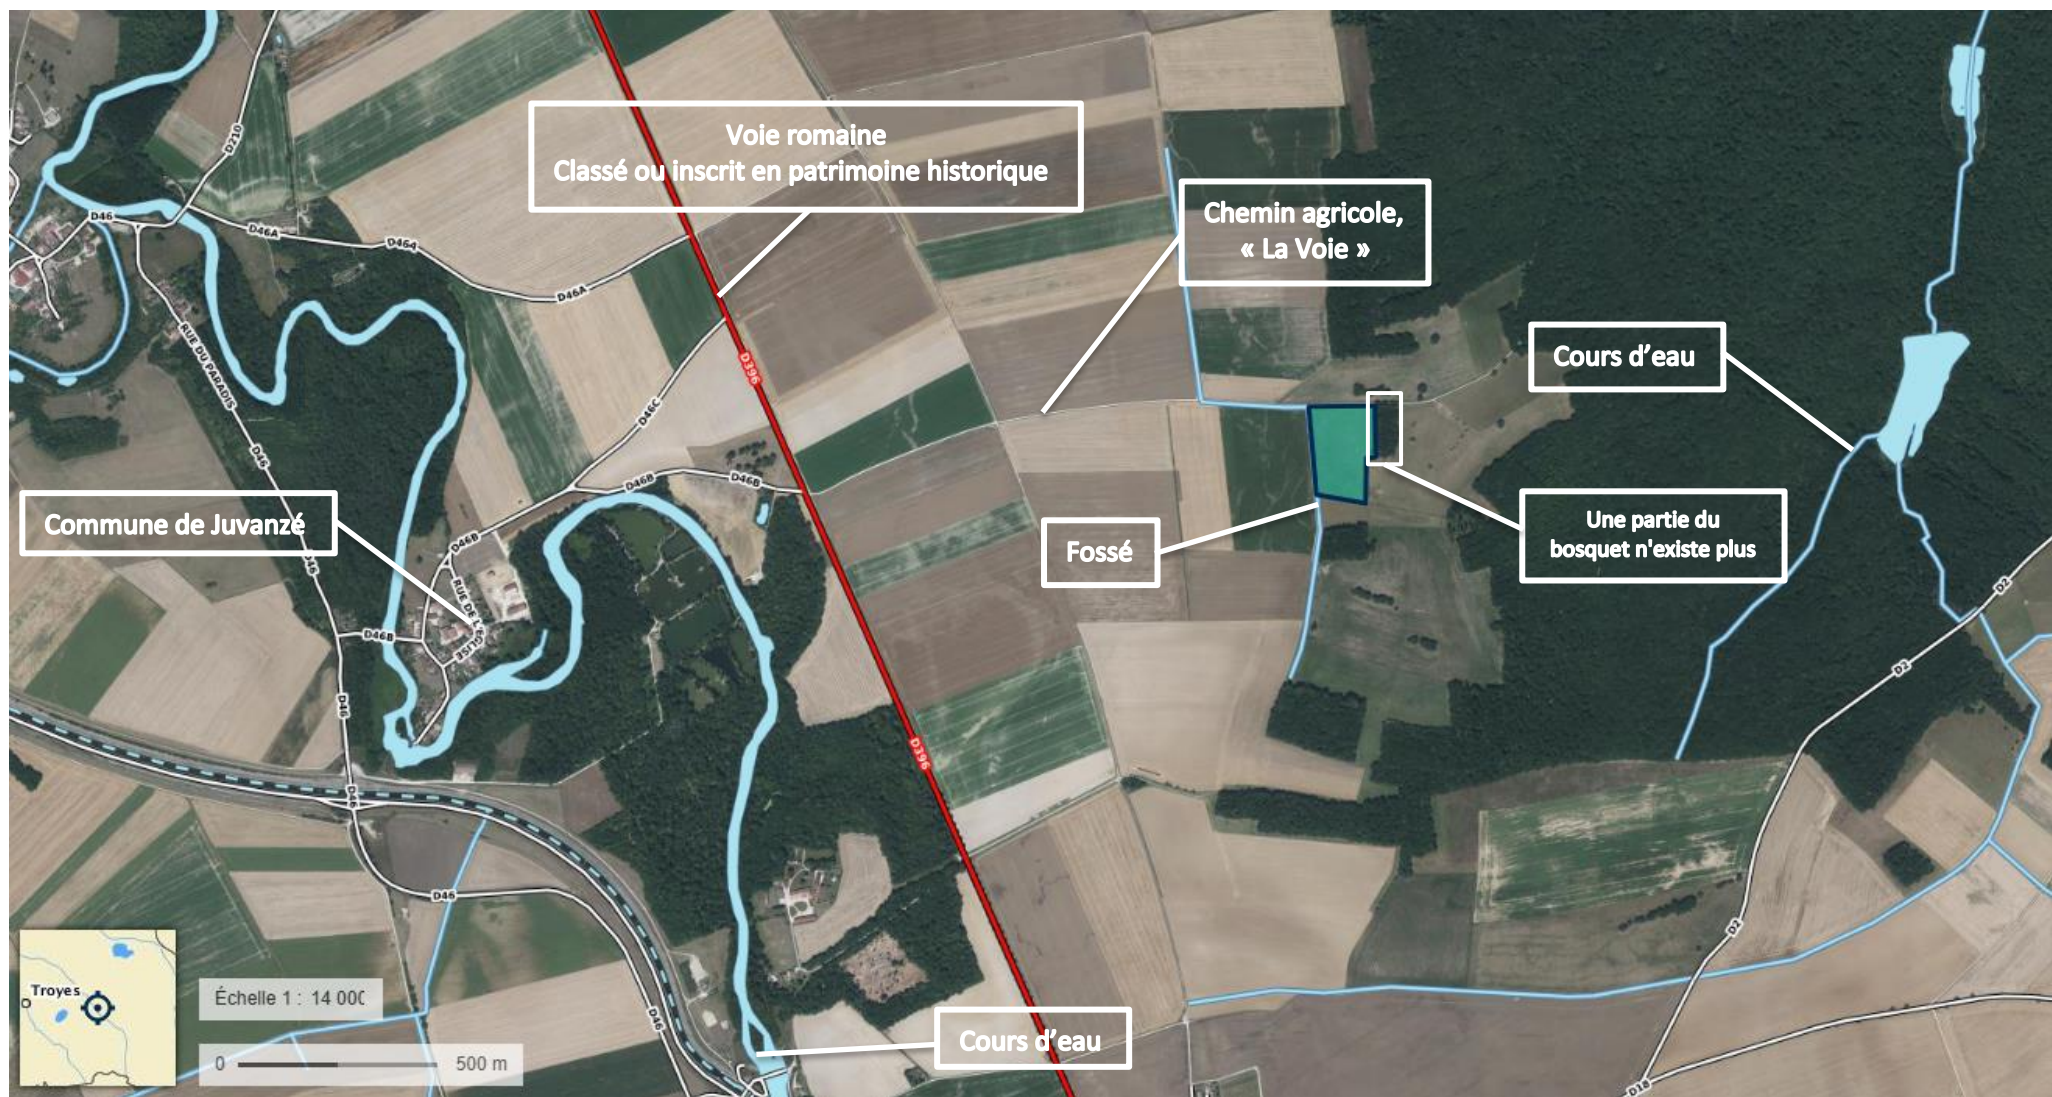

Source : Géoportail / Bureau d'études Ingelios
Echelle : 1/14 000