


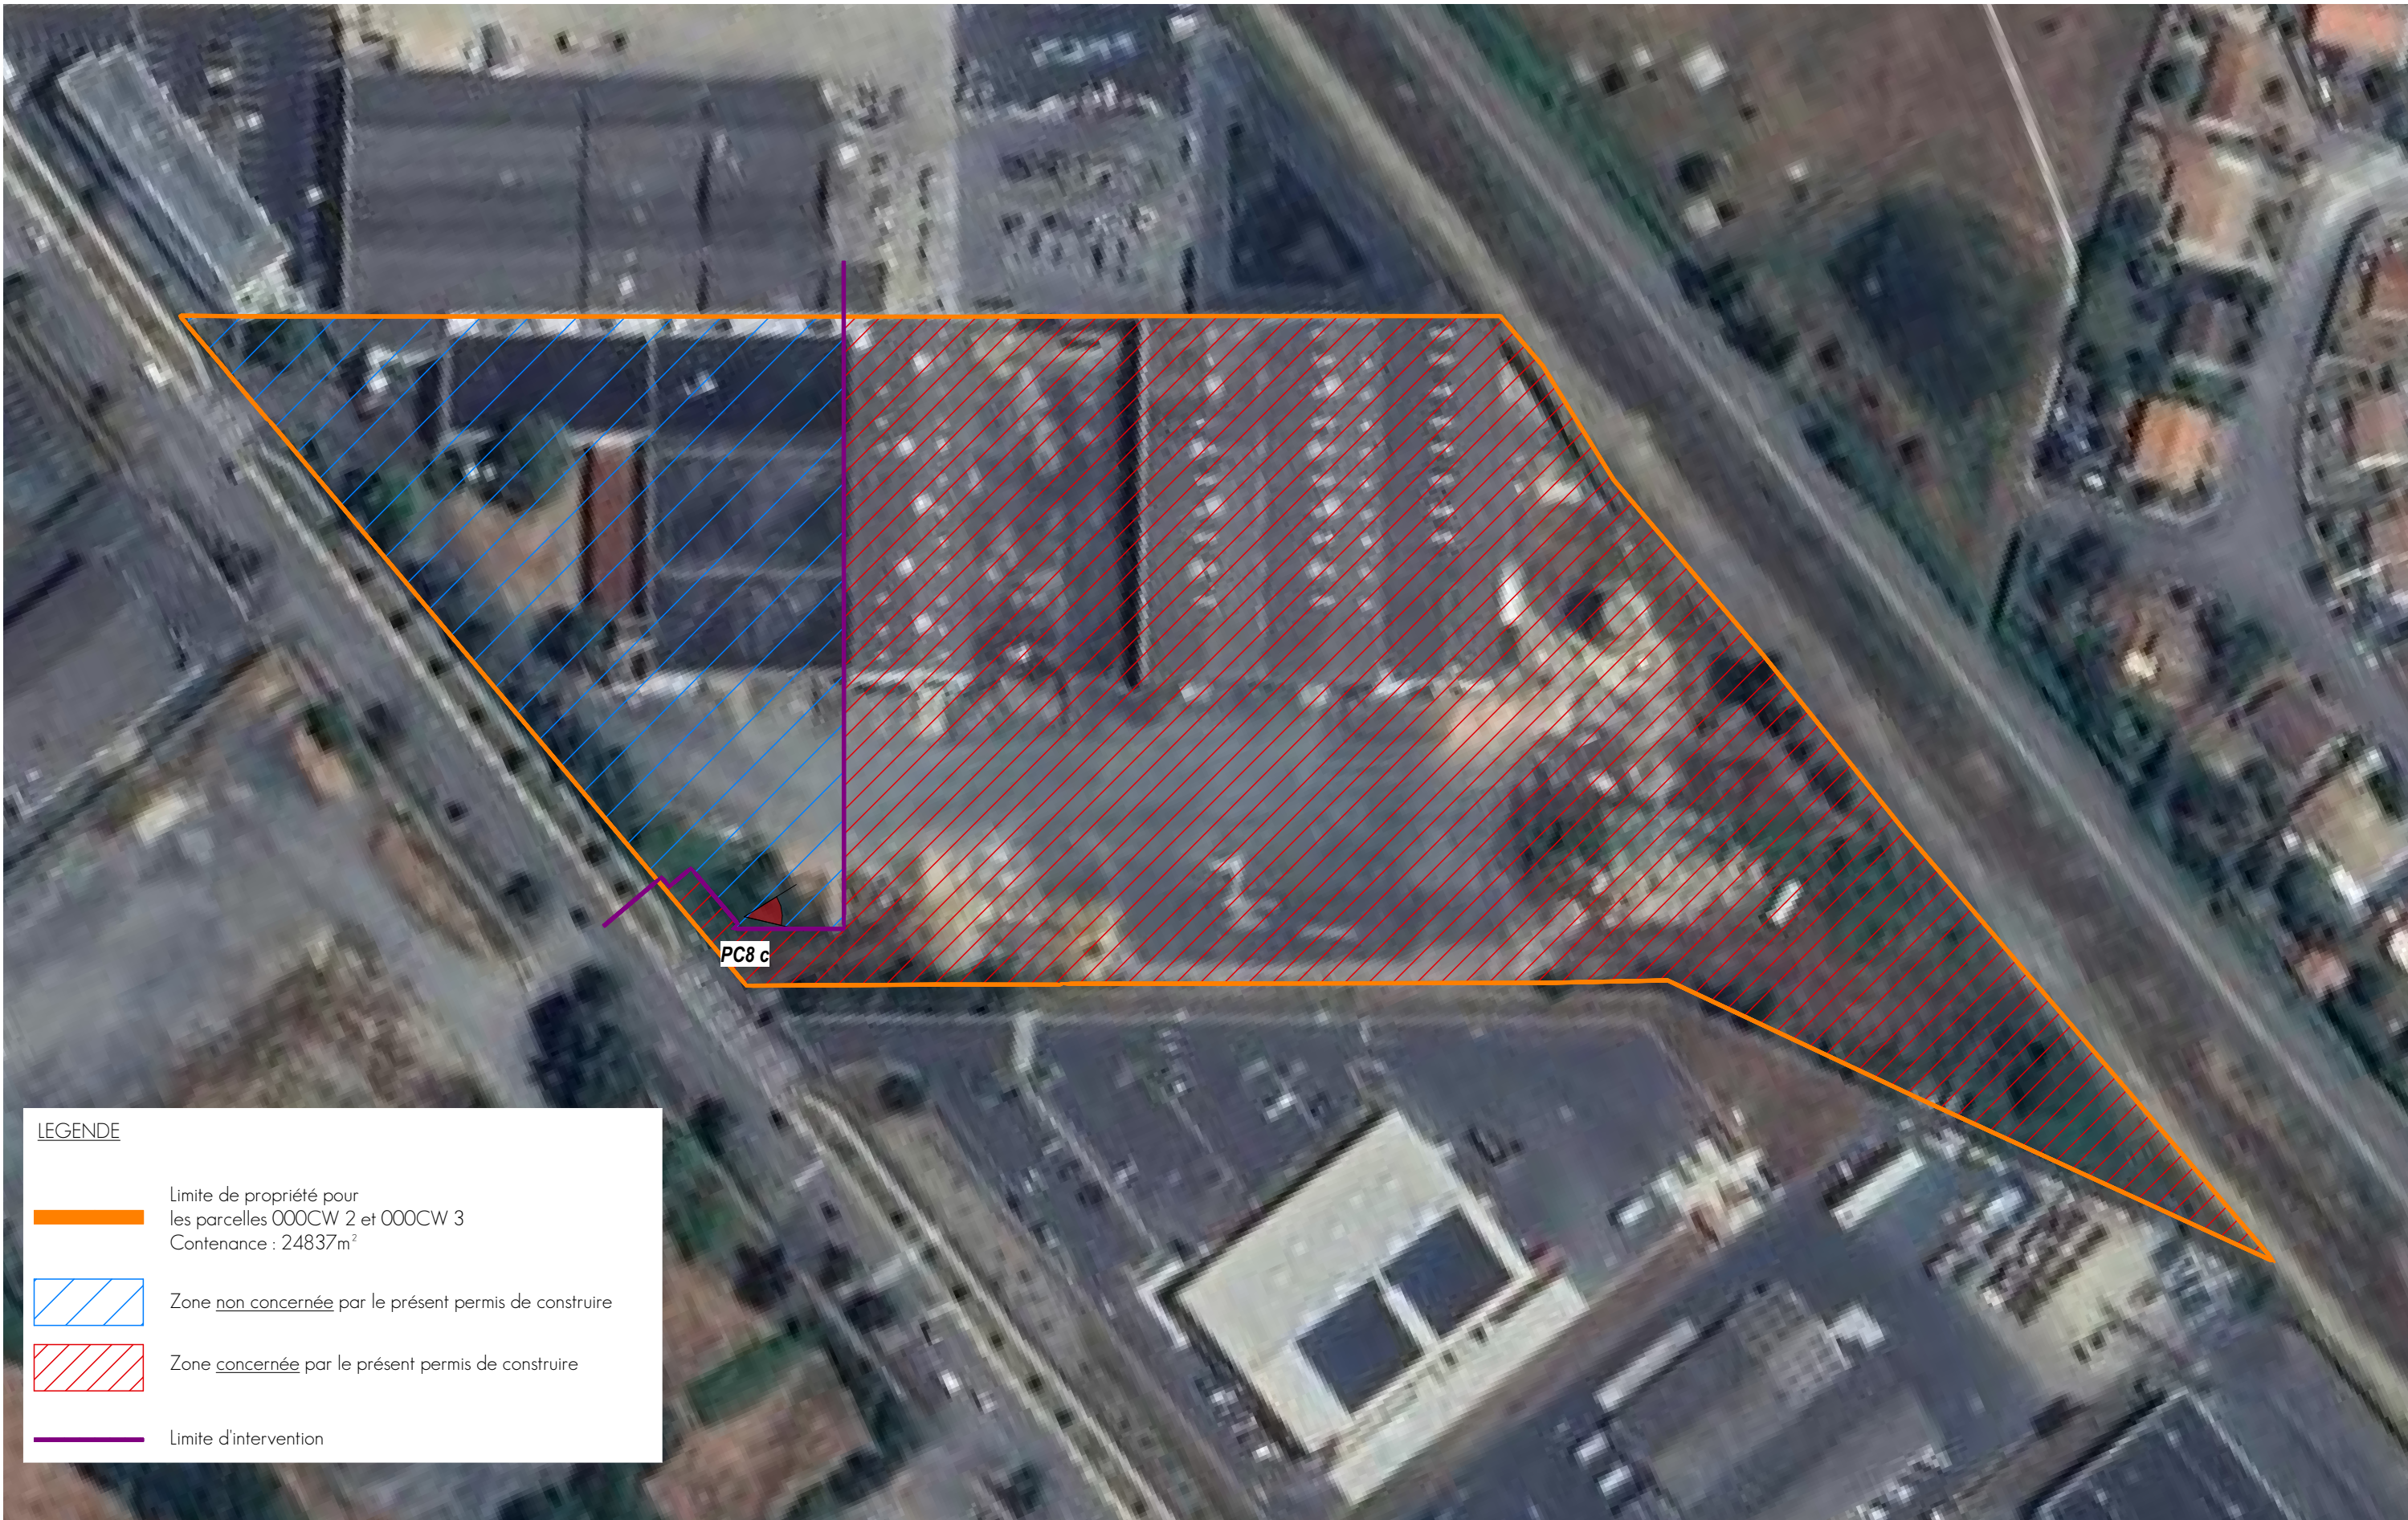

LEGENDE

— Limite de propriété pour les parcelles 000CW 2 et 000CW 3
Contenance : 24837m²

▨ Zone non concernée par le présent permis de construire

▨ Zone concernée par le présent permis de construire

— Limite d'intervention

Projet	Réhabilitation d'un site industriel 25 Boulevard de l'Industrie - 85000 LA ROCHE-SUR-YON		PC2b	Vue aérienne		
	Maître d'œuvre Les Sources du Val d'Yon Le Logis de la Rallière 85600 MONTAIGU-VENDEE	ARTHA ARCHITECTURE 7 Rue de la Verrerie - 44100 NANTES Tél. : 02.40.89.90.00 - contact@artha-archi.fr www.artha-architecture.fr		PERMIS DE CONSTRUIRE		
				Éch. : 1:1000	Format : A3	23/04/2025