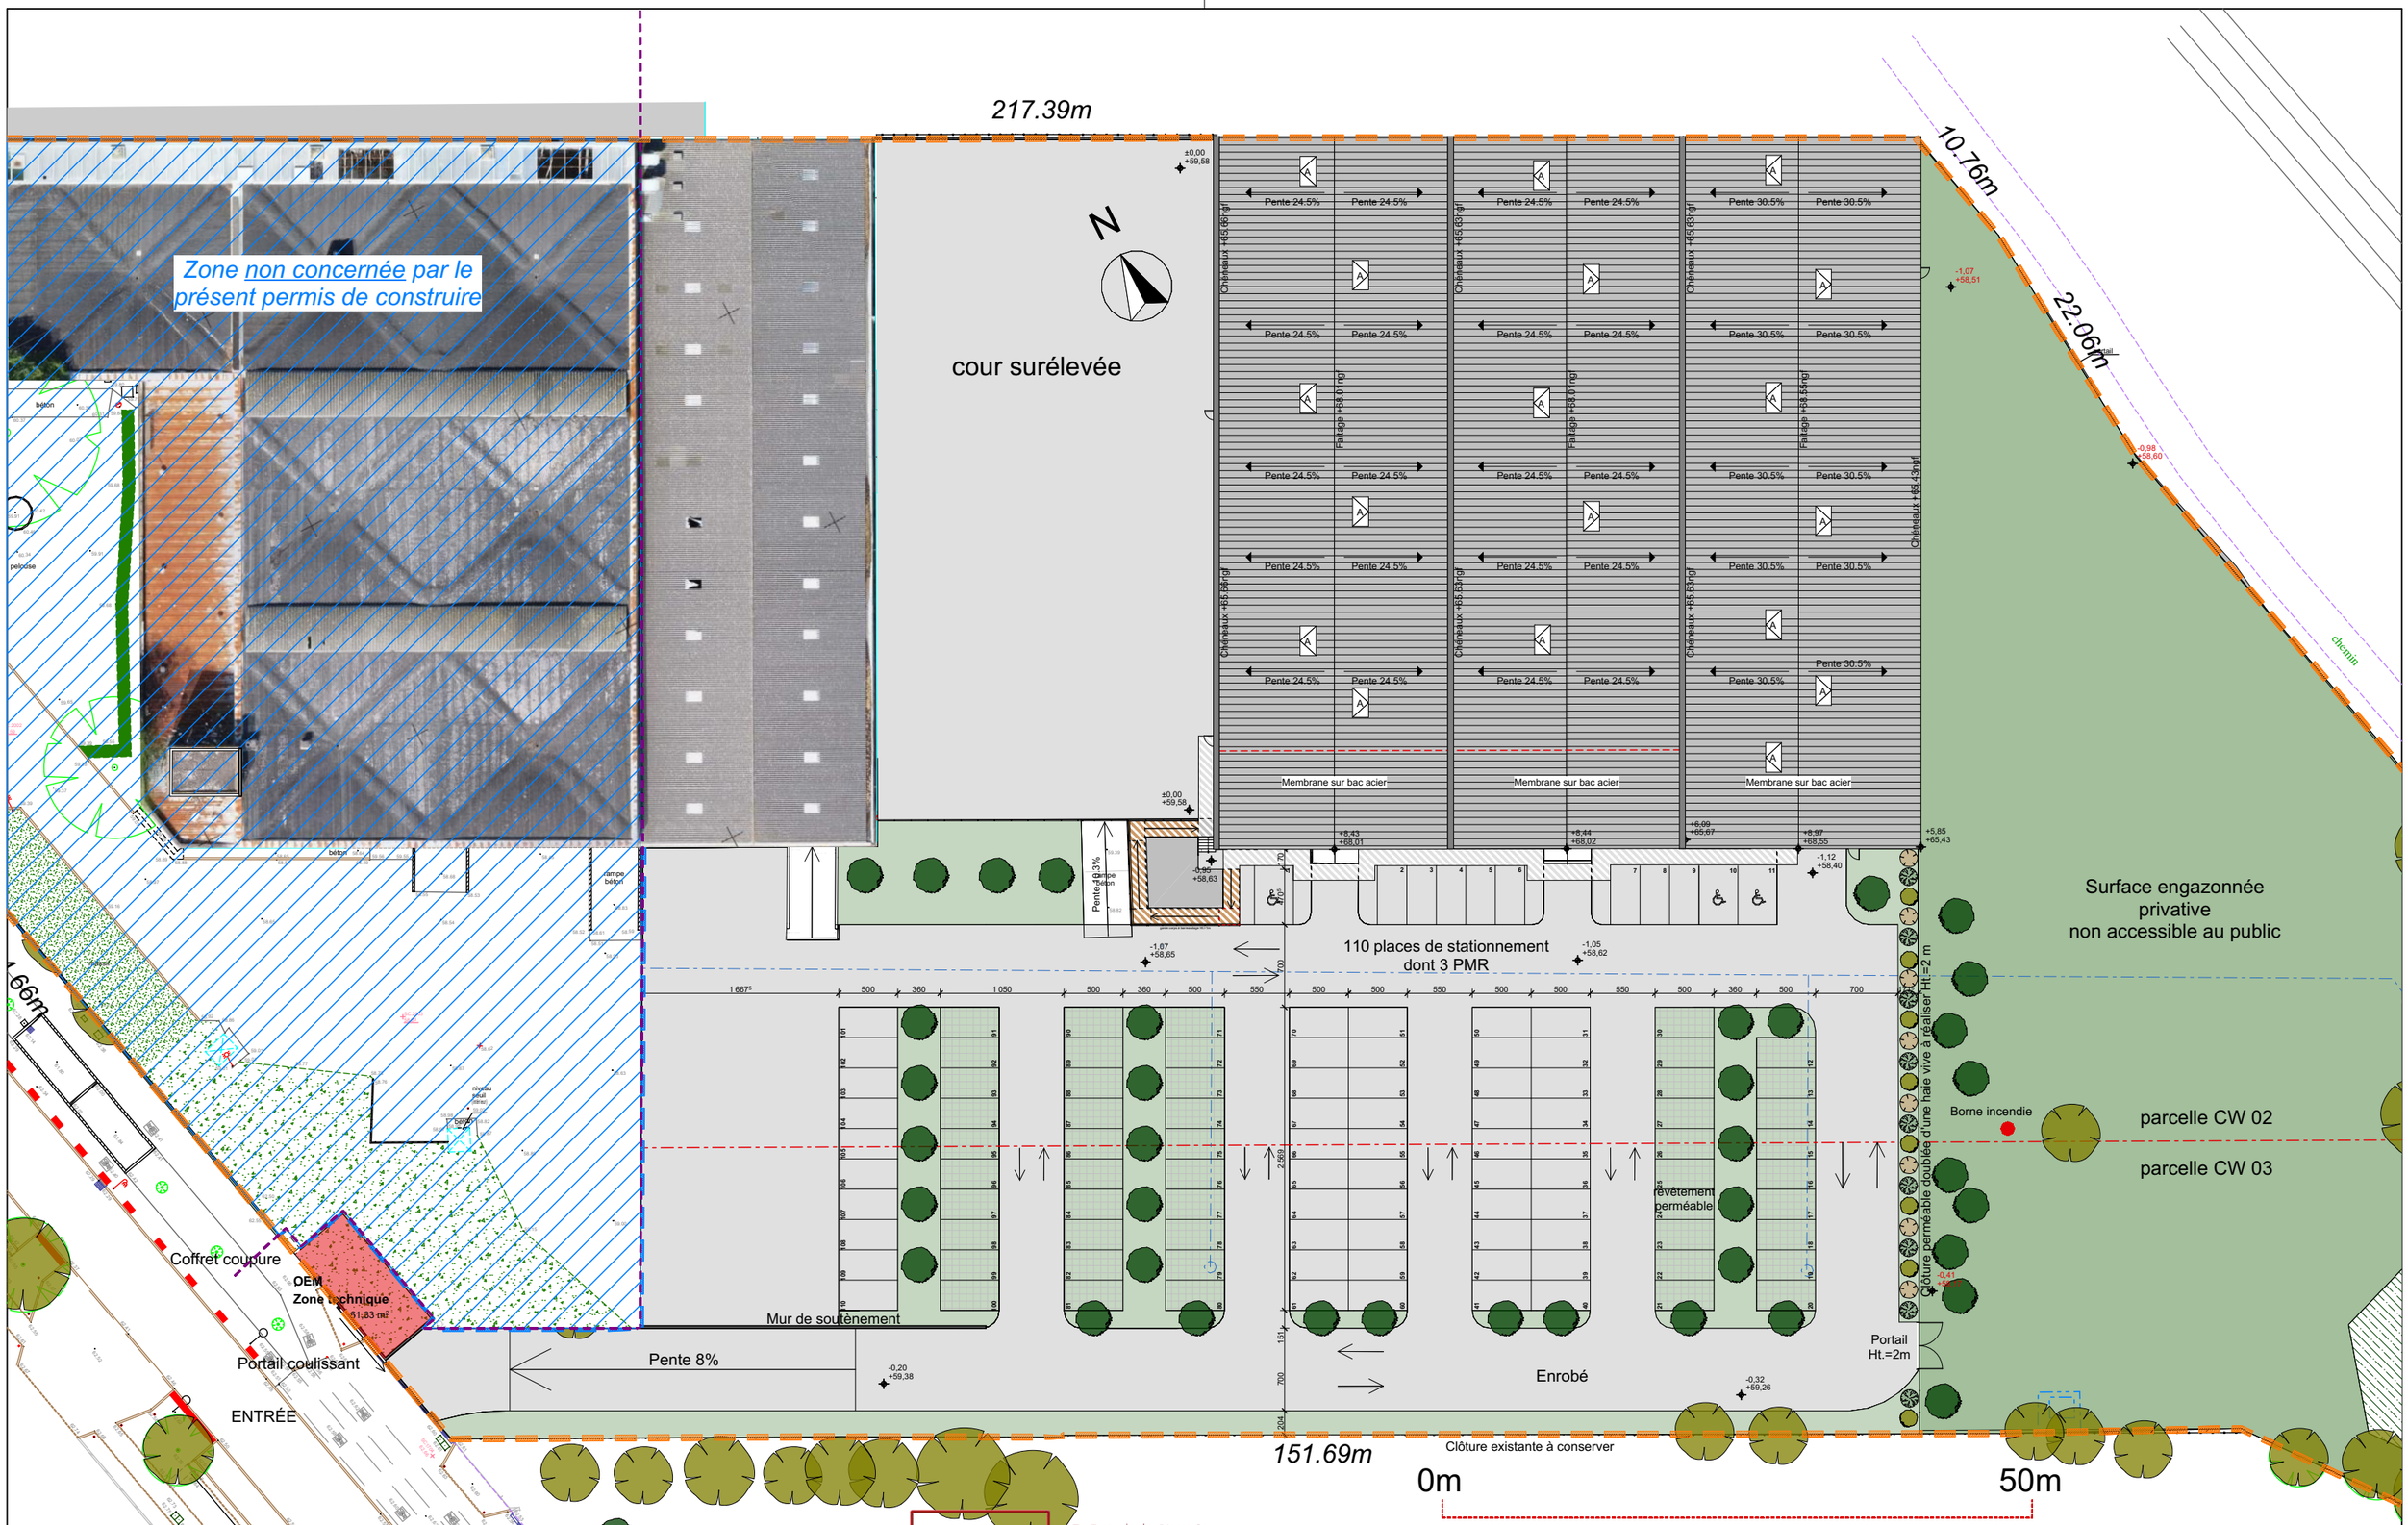

Projet: Réhabilitation d'un site industriel 25 Boulevard de l'Industrie - 85000 LA ROCHE-SUR-YON		PC2	Plan masse projet 500
Maître d'ouvrage: Les Sources du Val d'Yon Le Logis de la Rallière 85600 MONTAIGU-VENDÉE	Maître d'œuvre: ARTHA ARCHITECTURE 7 Rue de la Verrerie - 44100 NANTES Tél. : 02.40.89.90.00 - contact@artha-archi.fr www.artha-architecture.fr	ARTHA ARCHITECTURE	PERMIS DE CONSTRUIRE
			Éch. : 1:500 · Format : A3 · 04/06/2025