




Vue aérienne



Plan de situation

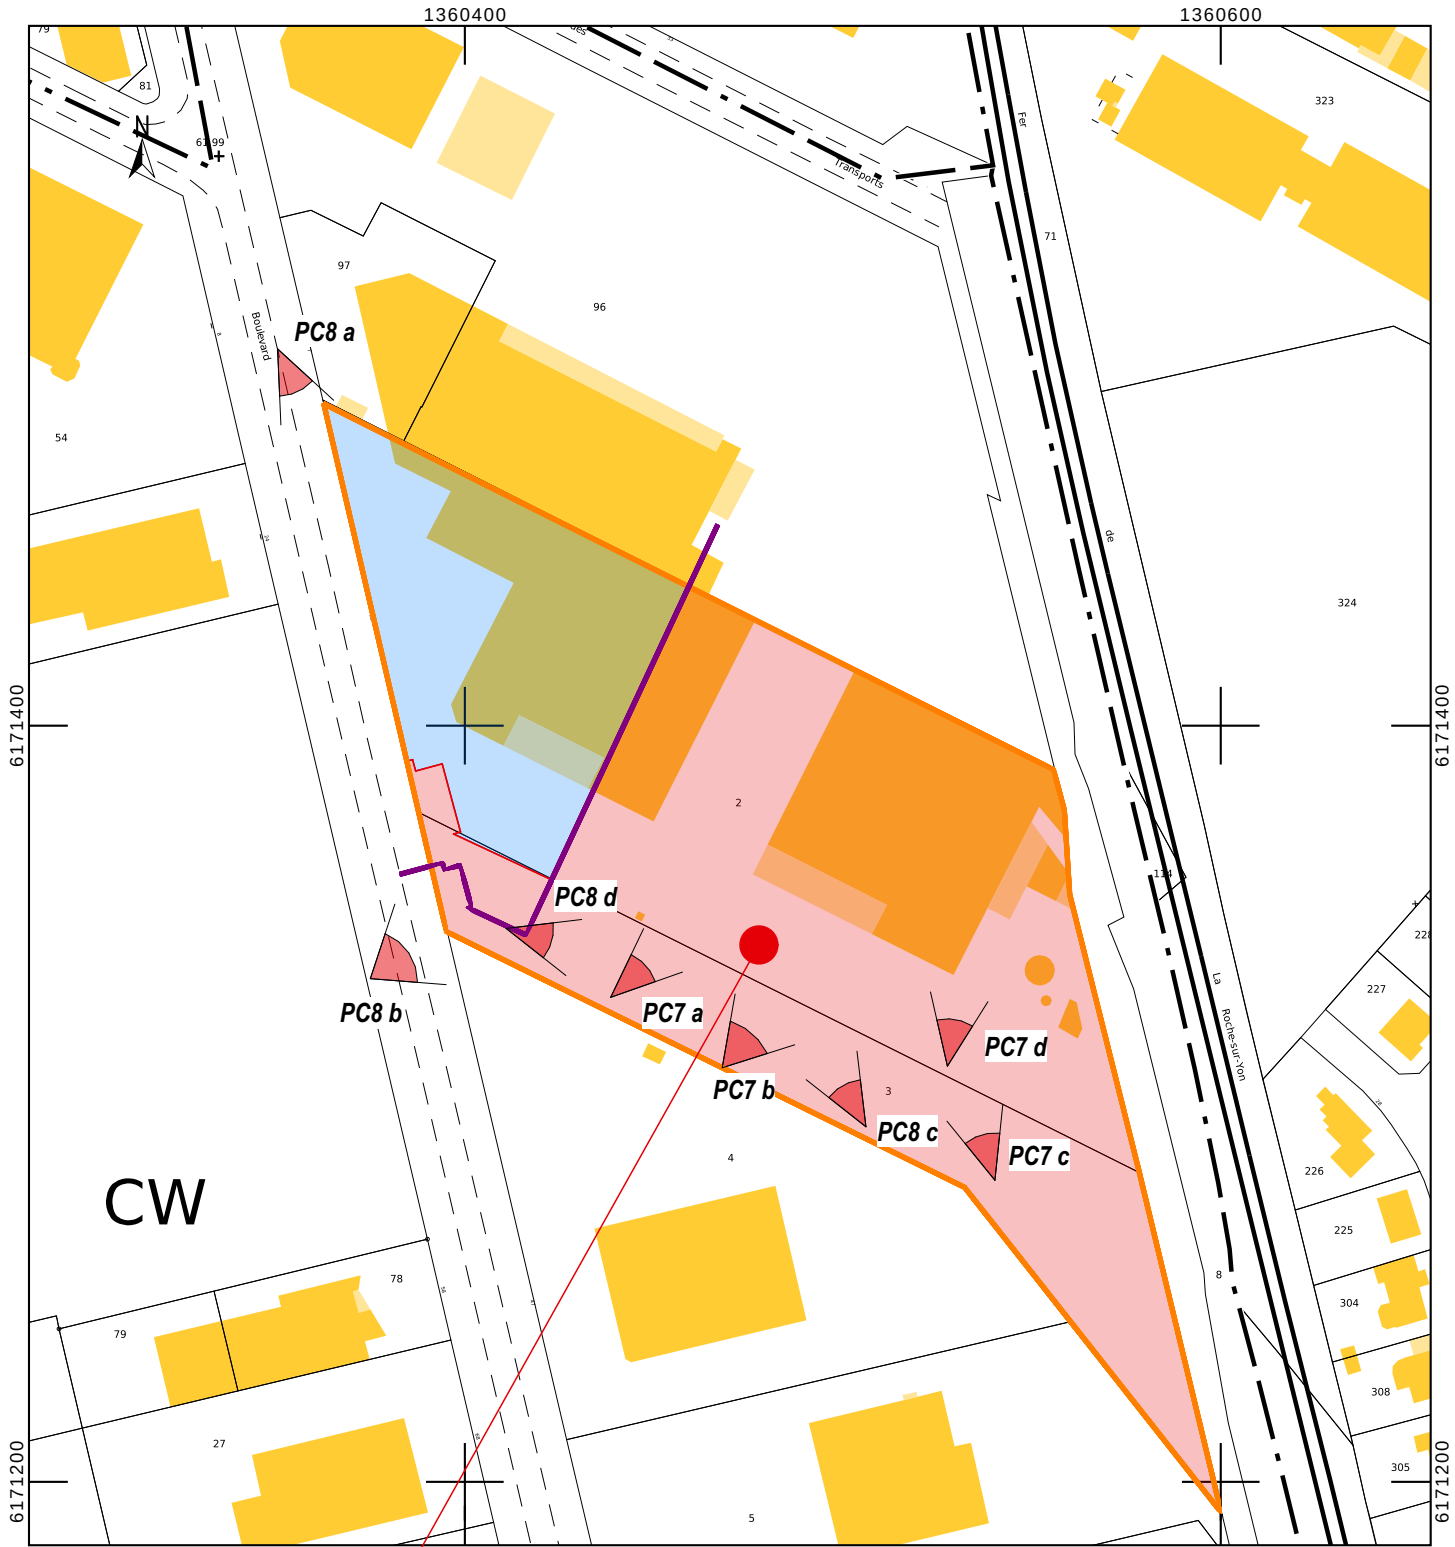

Plan de cadastre Ech: 1/2000

25 Boulevard de l'Industrie
85000 La Roche sur Yon
Parcelle 000 CW 2 et 000 CW 3
Contenance : 24837m²

Projet	Réhabilitation d'un site industriel 25 Boulevard de l'Industrie - 85000 LA ROCHE-SUR-YON		PC1	Plan de situation		
	Maître d'ouvrage	Les Sources du Val d'Yon Le Logis de la Rallière 85600 MONTAIGU-VENDÉE	Maître d'œuvre	ARTH A ARCHITECTURE	PERMIS DE CONSTRUIRE	
Éch. :					Format : A3	
					23/04/2025	