


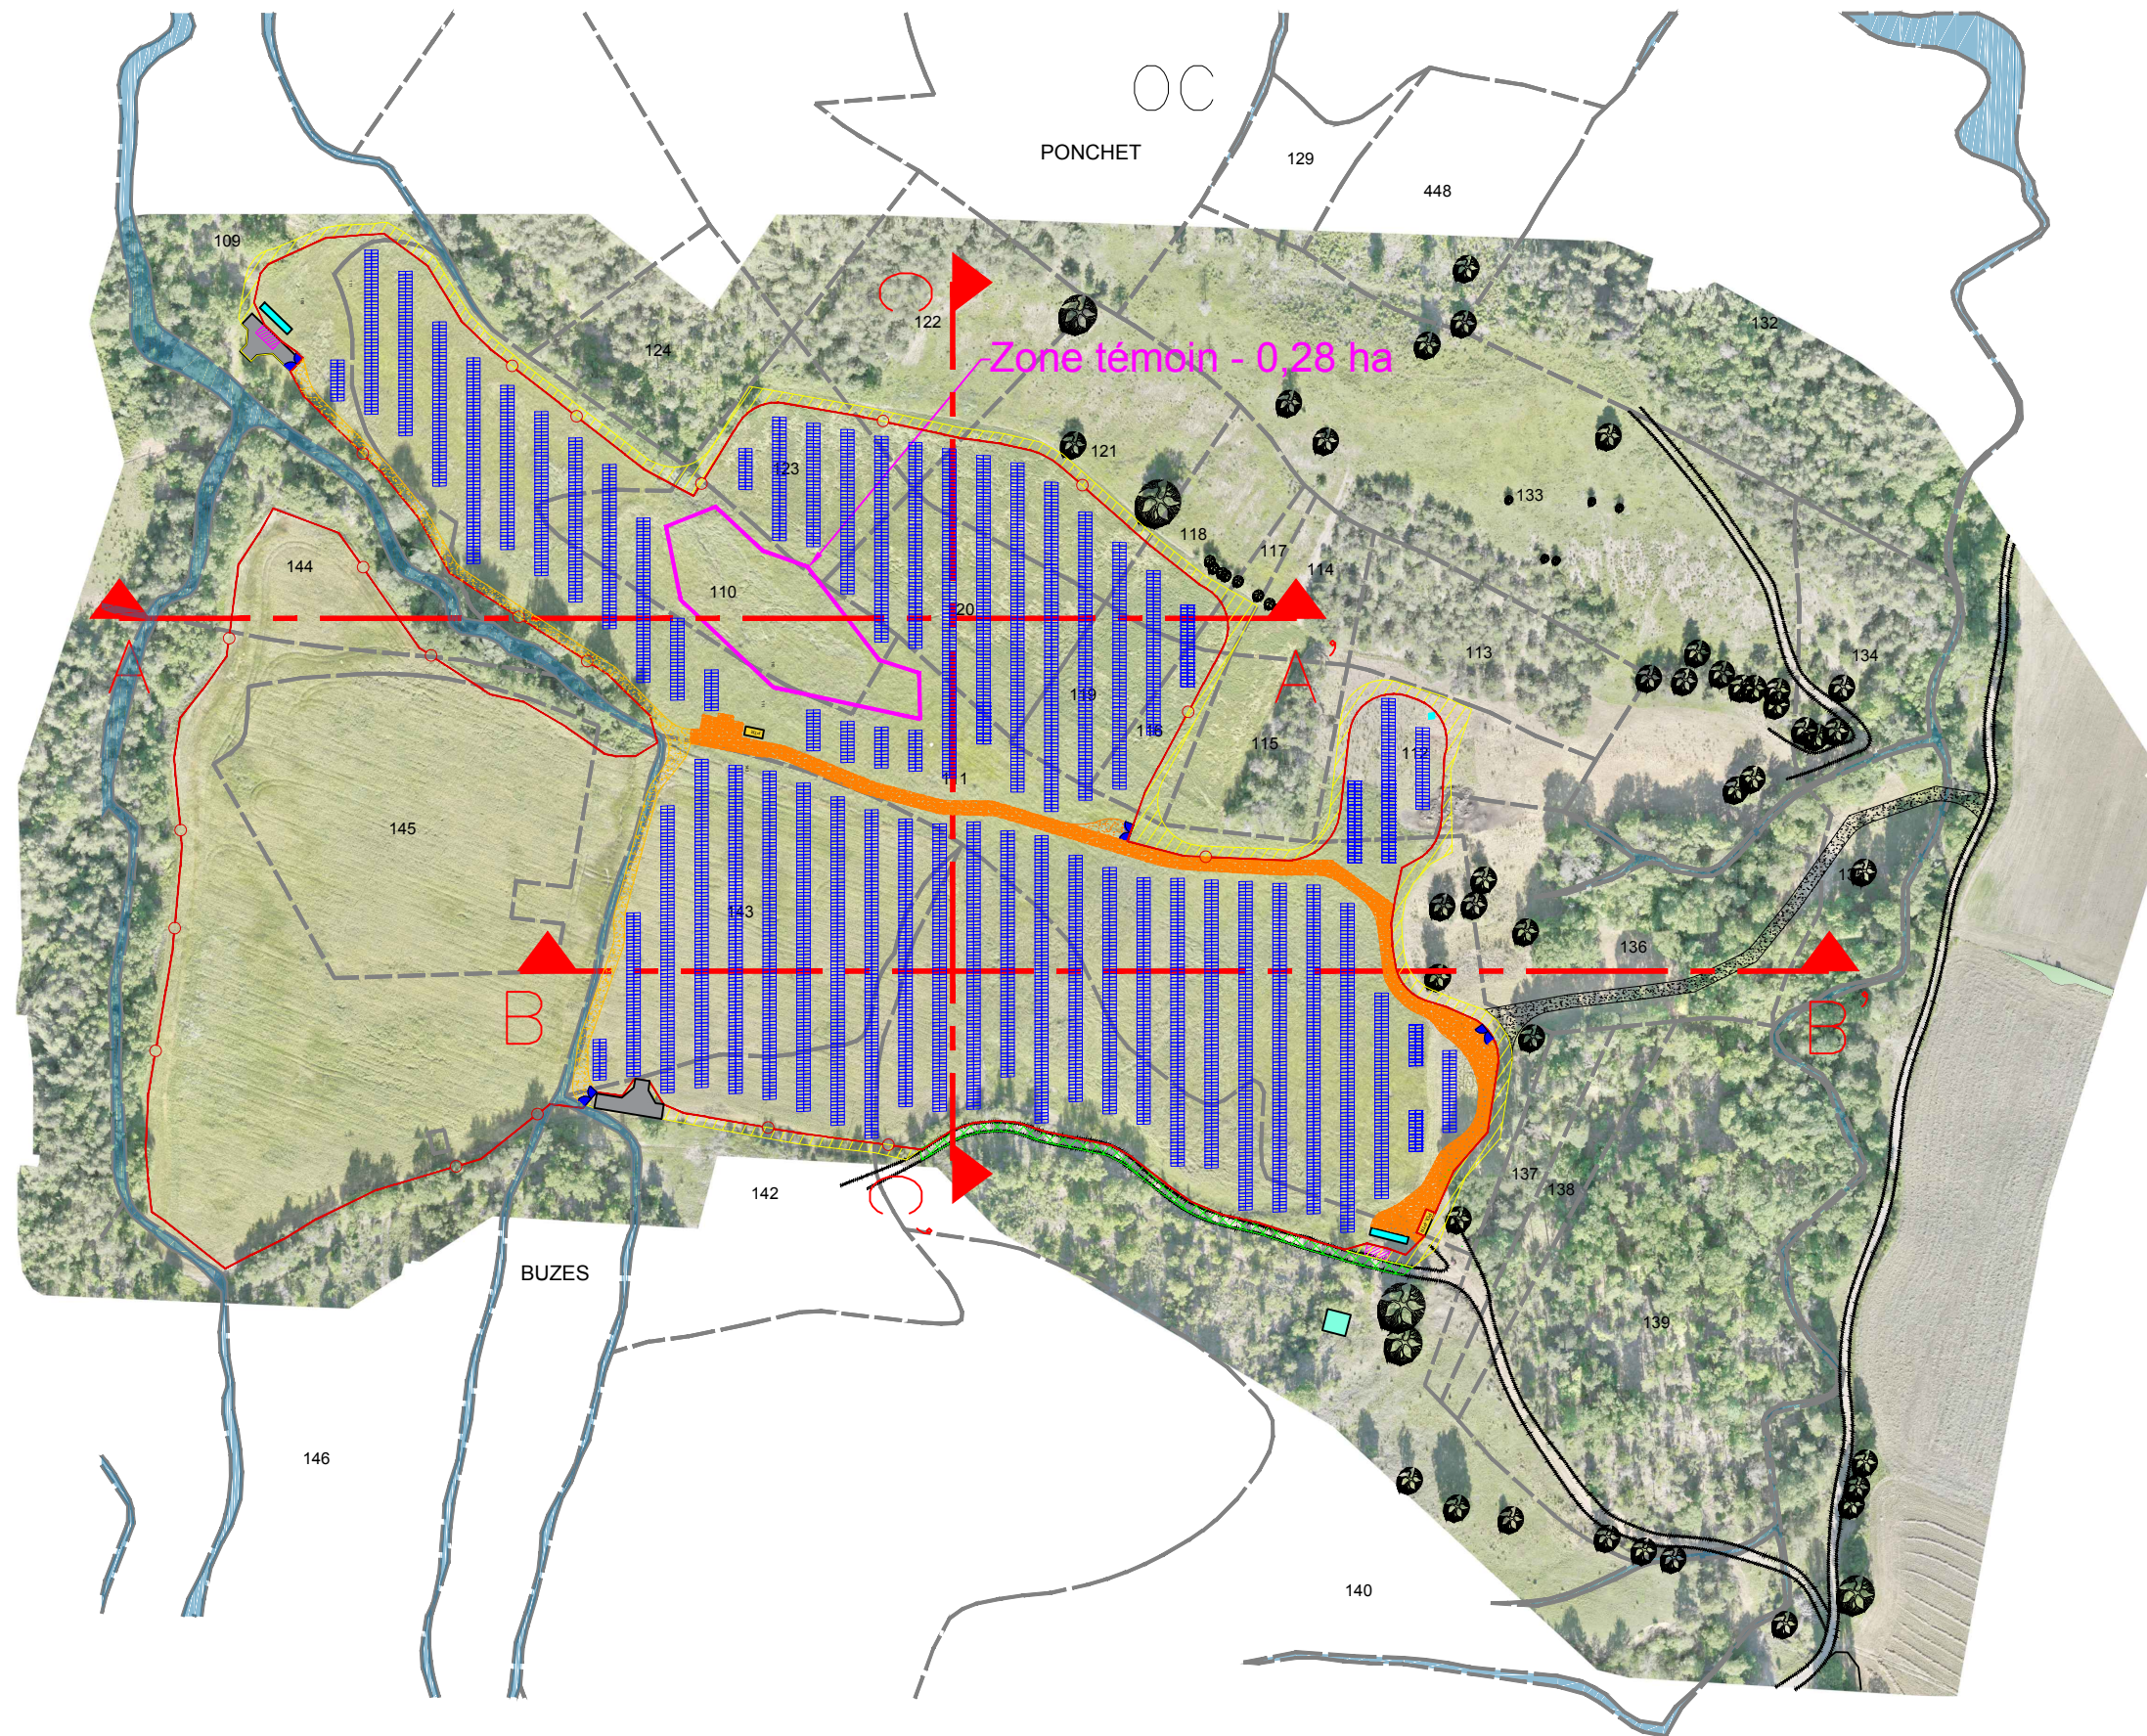

- Légende:**
- Clôture
 - Portail
 - Piste d'exploitation - 4,5m
 - Piste légère - 3,5m
 - Renforcement d'un chemin d'accès existant - 4,5m
 - Piste externe SDIS créée - 3,5m
 - Piste externe SDIS existante - 3,5m
 - Structures photovoltaïques
 - PDL-PTR
 - PTR
 - Citerne enterrée 60 m3
 - Aire d'aspiration
 - Container de stockage 20 pieds
 - Aire de retournement
 - Parcelle cadastrale
 - Arbre existant