


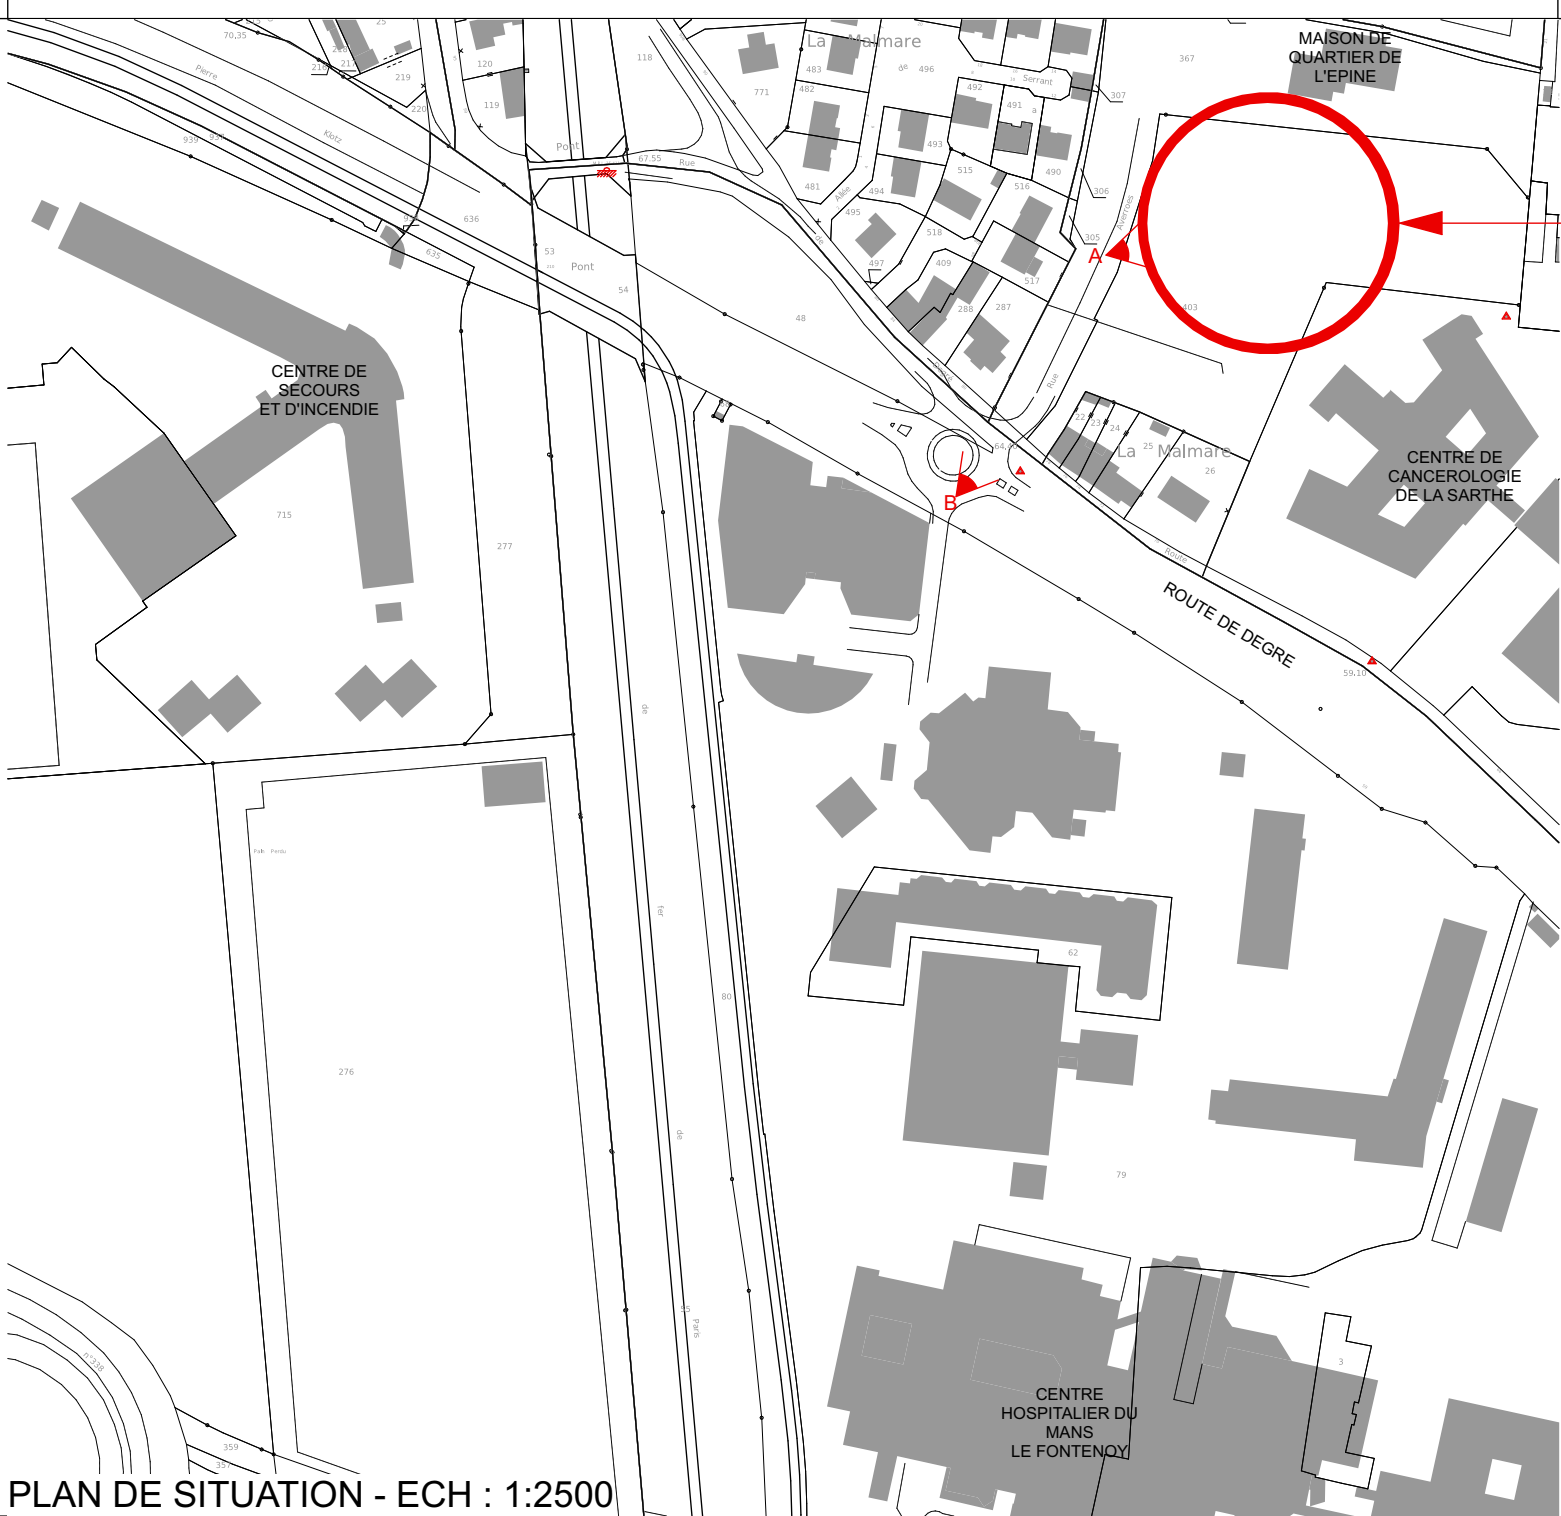

PLAN DE SITUATION - ECH : 1:2500

DOSSIER : 22.08.2

APD.B 04

Maitre d'ouvrage
FONDATION GEORGES COULON
Rue du Dr Georges Coulon
72000 - LE MANS
T : 02 43 61 51 51

DATE: JANVIER 2025

Echelle :

Architecte
DELAROUX Marc
DELAROUX Jean-Louis
100 Rue des Maillets
72000 - LE MANS
T : 02 43 81 47 42
@: agence@atelierdelaroux.fr
W: www.atelierdelaroux.fr

BET Structures
SIGMA INGENIERIE
2, Bd Paul d'Estournelle de Constant
72000 LE MANS
T : 02 43 39 20 50
F : 02 43 39 20 51
@: contact.lemans@sigma-ingenierie.fr
W: www.sigma-ingenierie.fr

BET Fluides
BOULARD 14
58, rue Roland Garros
14760 BRETTEVILLE-SUR-MER
T : 02 31 23 61 56
F : 02 31 73 69 56
@: secretariat@boulard14.com

BET Electricité
BET BELLEC
104, Quai Amiral Lalande
72000 LE MANS
T : 02 43 23 30 10
F : 02 43 87 56 21
@: bet.bellec@wanadoo.fr

BET V.R.D.
SODEREF DEVELOPPEMENT
55, rue de l'Antennaire
72650 SAINT-SATURNIN
T : 02 43 51 10 28
@: soderef@soderef-dev.fr

Acousticien
GAMBA
Parc d'Activités des Grésillières
5, avenue Jules Verne
44200 SAINT SEBASTIEN-SUR-LOIRE
T : 02 40 34 11 22
@: contact@gamba.fr
W: www.gamba.fr

CONSTRUCTION D'UN CENTRE DE SOINS MEDICAUX ET DE READAPTATION

Rue Averroès
72000 LE MANS

PLAN MASSE (PROJET)

0 - 01/10/24 : Première diffusion

A - 13/01/25 : Suppression plateaux aménagés ultérieurement, suppression du R+4, modification de l'aile Est R+3

B - 17/01/25 : Modification locaux R+3 suite à la réunion du 16/01/25 avec le maître d'ouvrage

