



ANNEXE 5 : Plan masse de l'EXISTANT

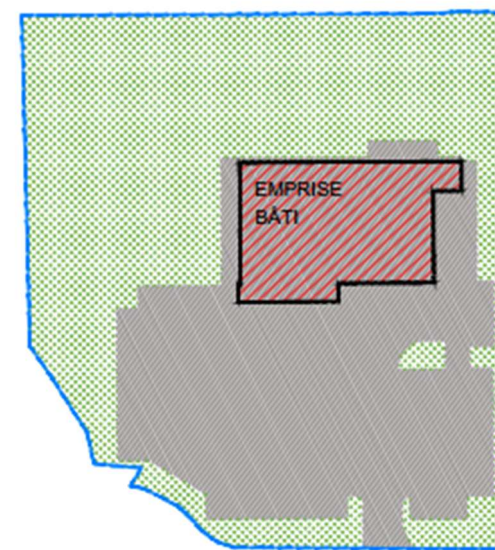


ANNEXE 5 : Plan de masse du PROJET (après démolition)




ANNEXE 5 : Plan de masse du PROJET avec la gestion des eaux pluviales

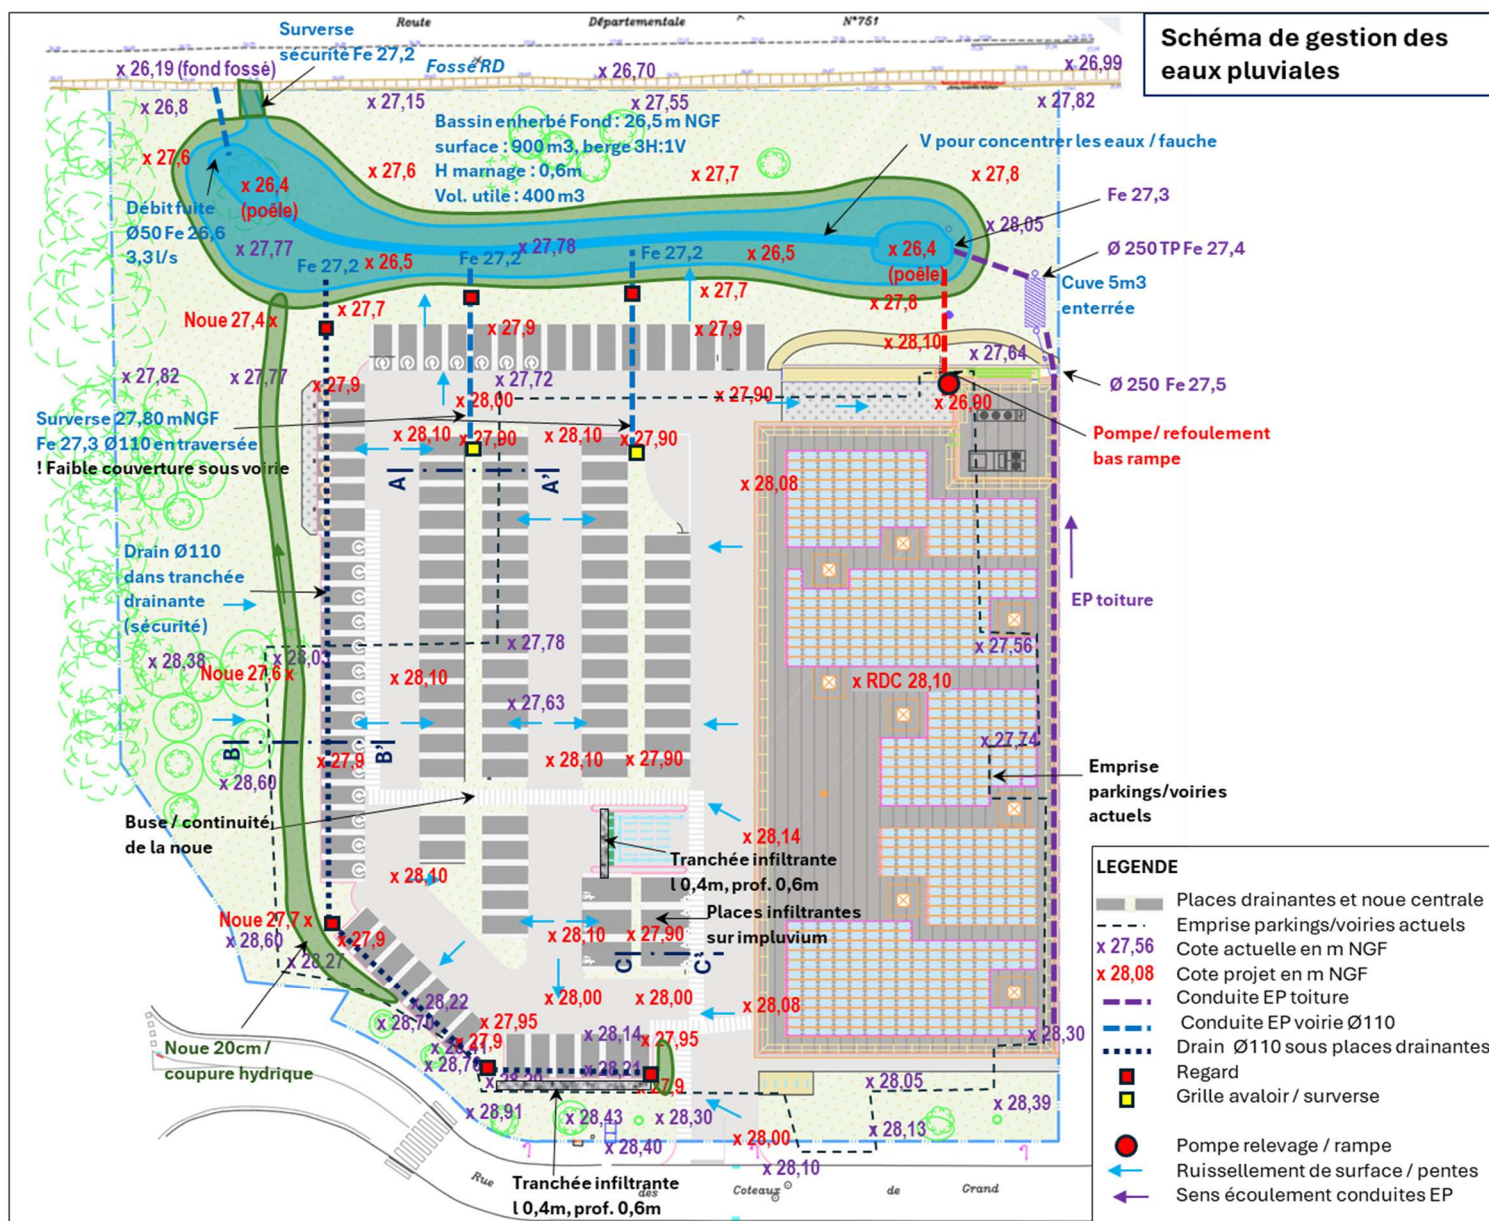


ANNEXE 5 : Coupe du PROJET

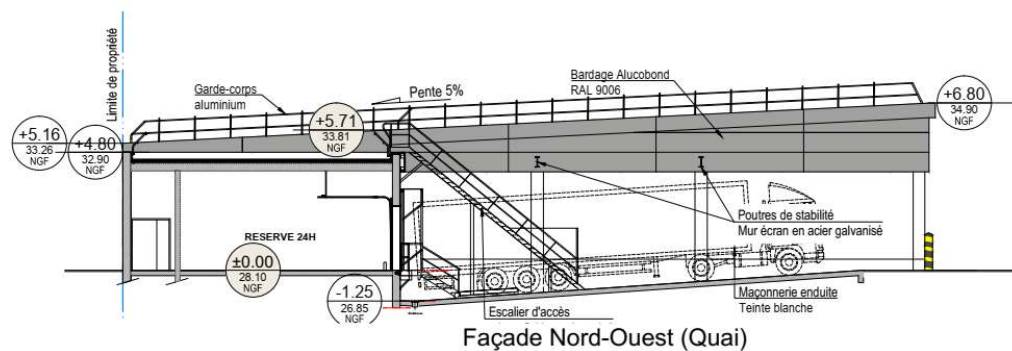


Façade Nord-Ouest (Quai)

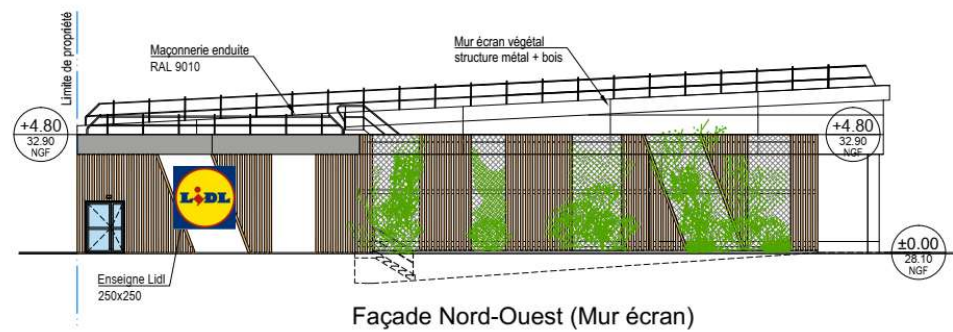


Façade Nord-Ouest (Mur écran)

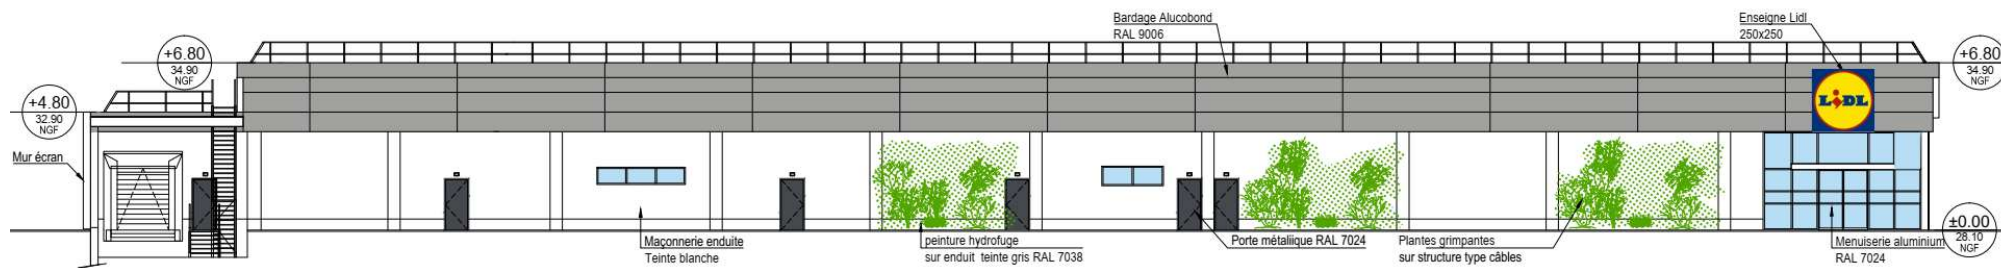

Façade Sud-Ouest

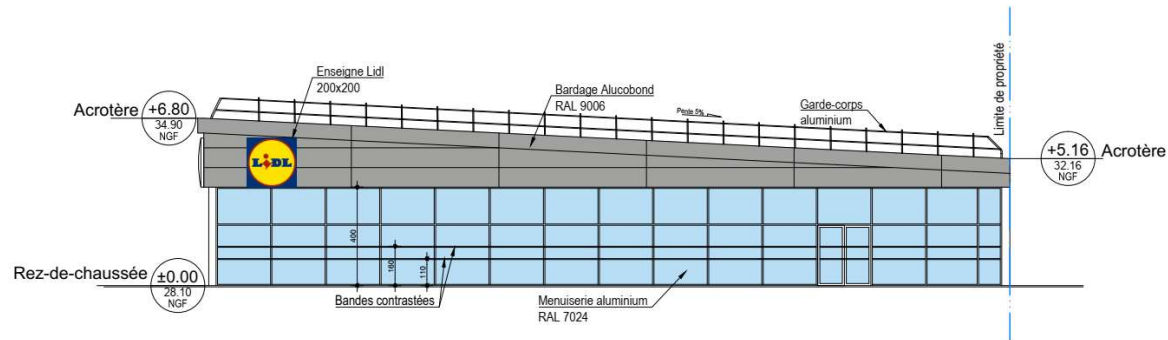

Façade Sud-Est

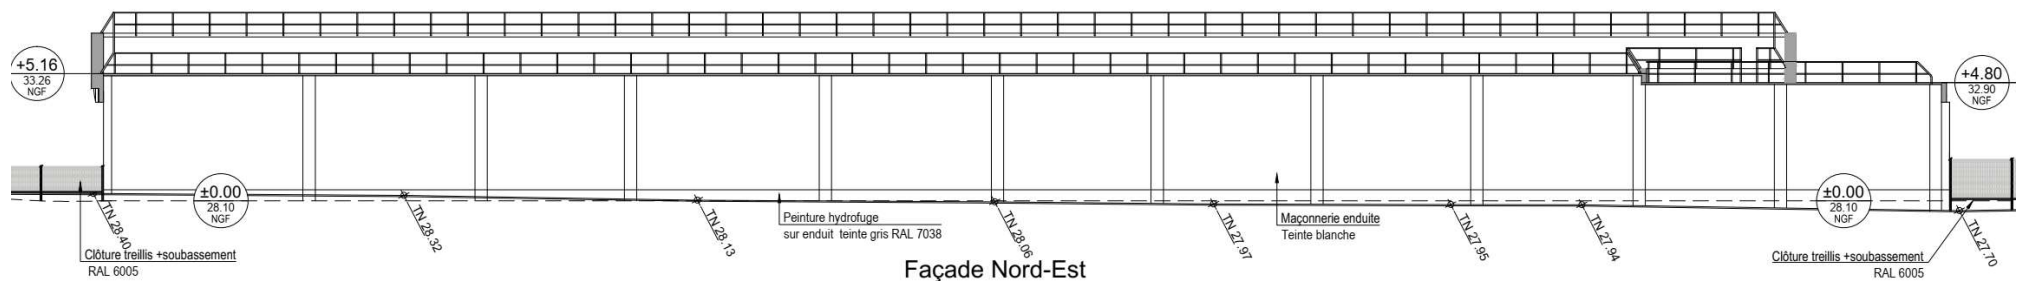

Façade Nord-Est