


Zonage PLU – Projet d'aménagement à Sierck-Les-Bains (57) – EUROPEAN HOMES

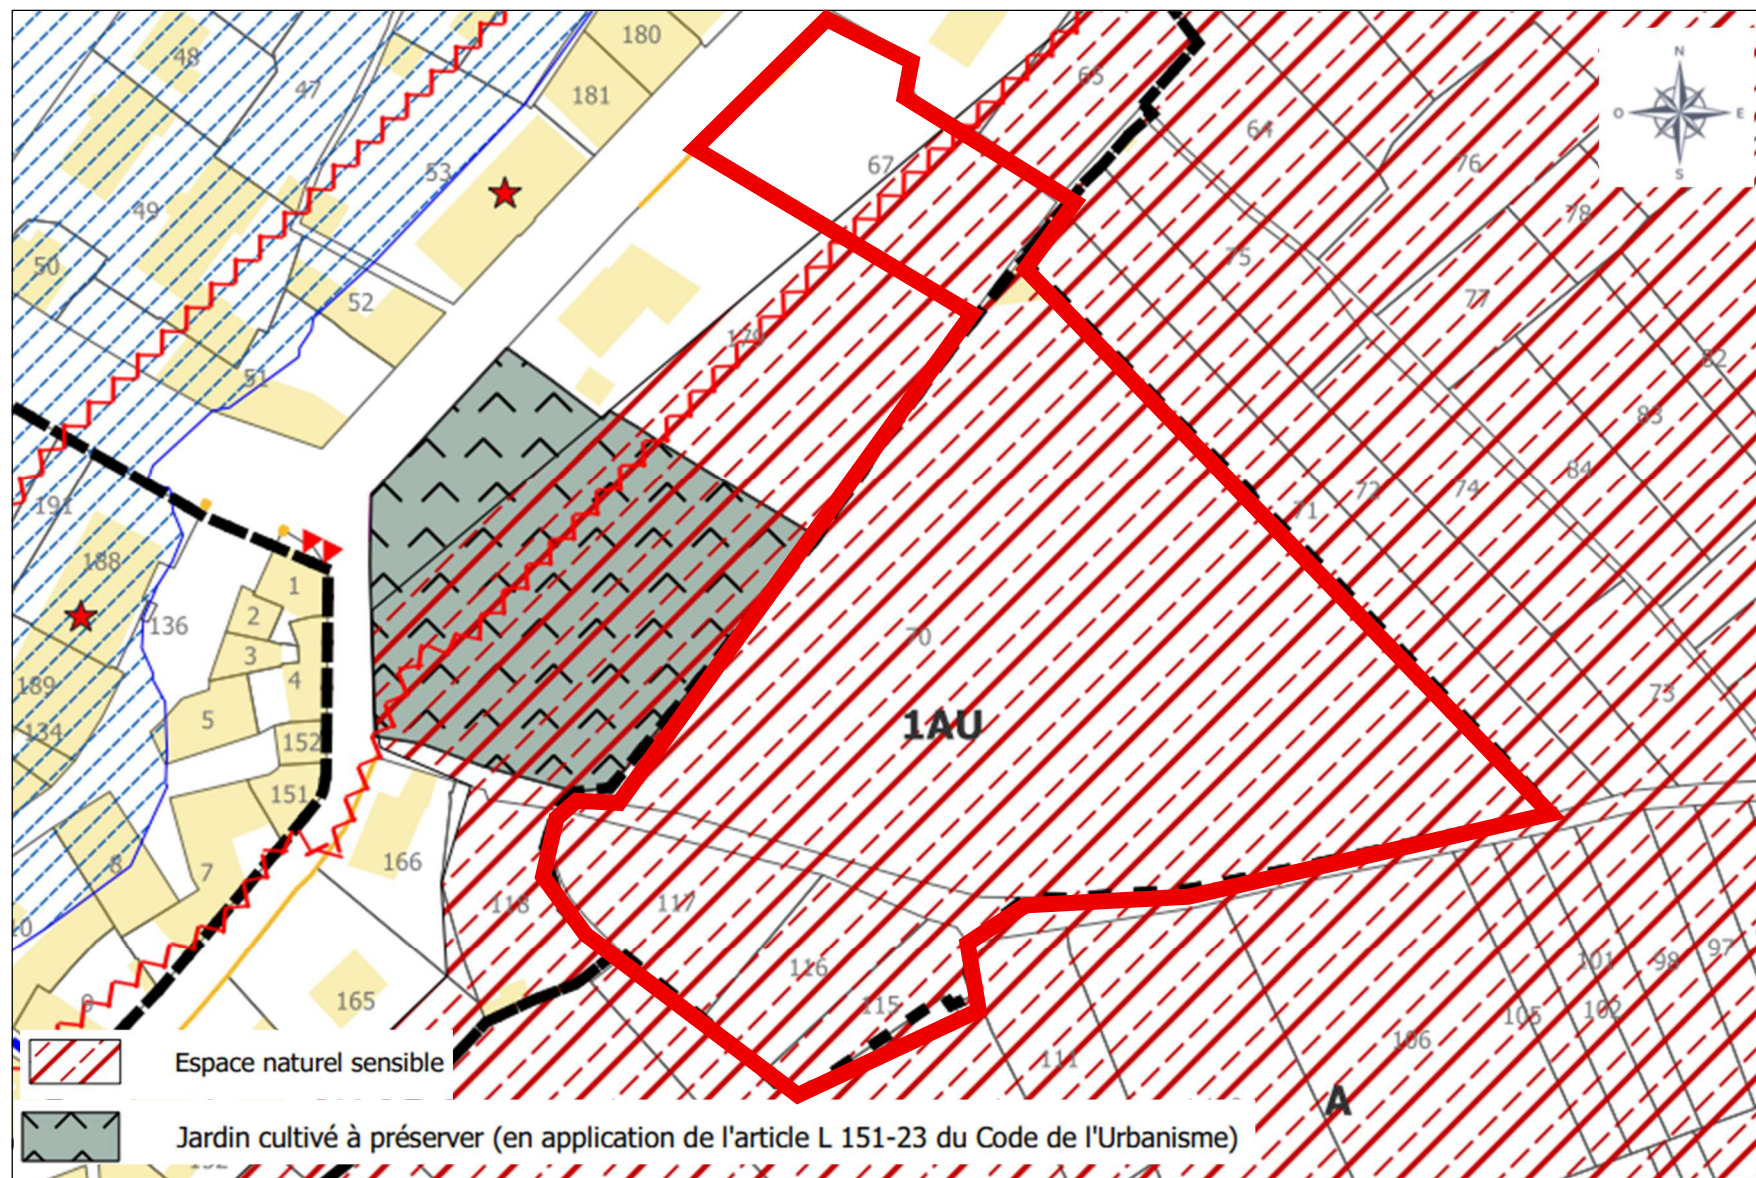


Zonage PLU – Projet d'aménagement à Sierck-Les-Bains (57) – EUROPEAN HOMES

Les parcelles convoitées pour le projet d'EUROPEAN HOMES sont situées dans l'emprise d'une ZNIEFF 2 aussi Espace Naturel Sensible.

Dans le rapport de présentation du PLU de la commune de Sierck-Les-Bains en vigueur (source : Géoportail de l'urbanisme), il est indiqué que la zone est actuellement boisée mais a été anciennement anthropisée (présence d'un appentis et d'un mur de ceinture).

L'urbanisation de la zone va engendrer une consommation d'espace naturel. L'orientation d'aménagement prévoit le maintien d'une bande tampon sur tout le pourtour de la zone.

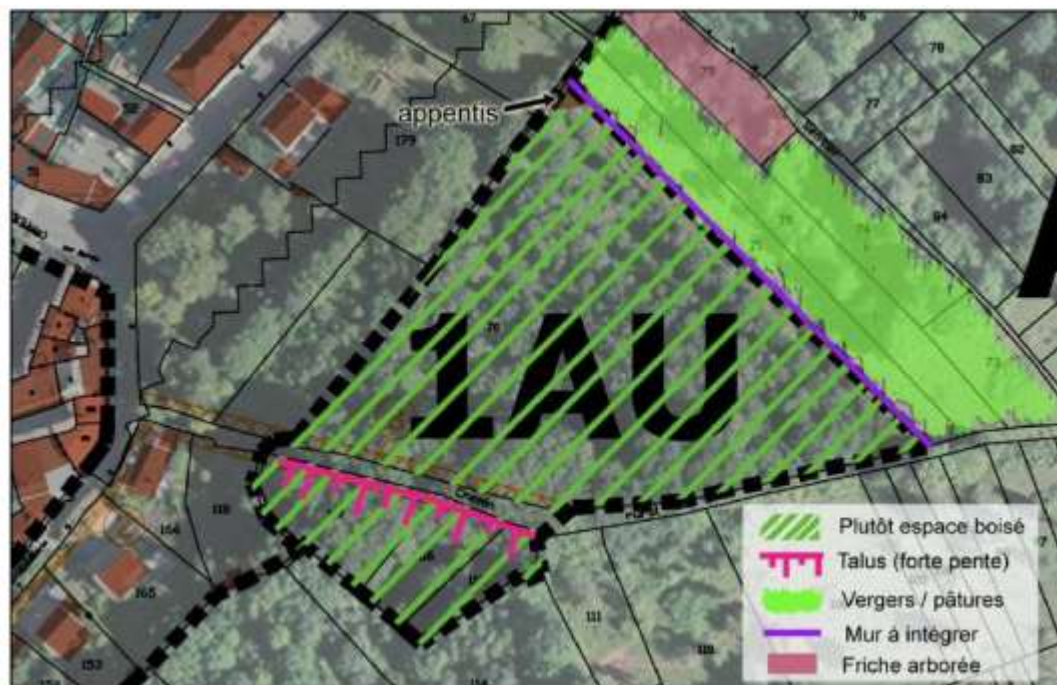

Le projet d'aménagement d'EUROPEANS HOMES ne prend pas place dans la zone tampon prévue au PLU, et est donc en accord avec ces prescriptions.