

Commune d'Apremont (85)

Aménagement d'un PRL


Annexe 5 : Plan des abords



Cabinet Nicolas Nouger
Conseil en Environnement

Juin 2025

Nord

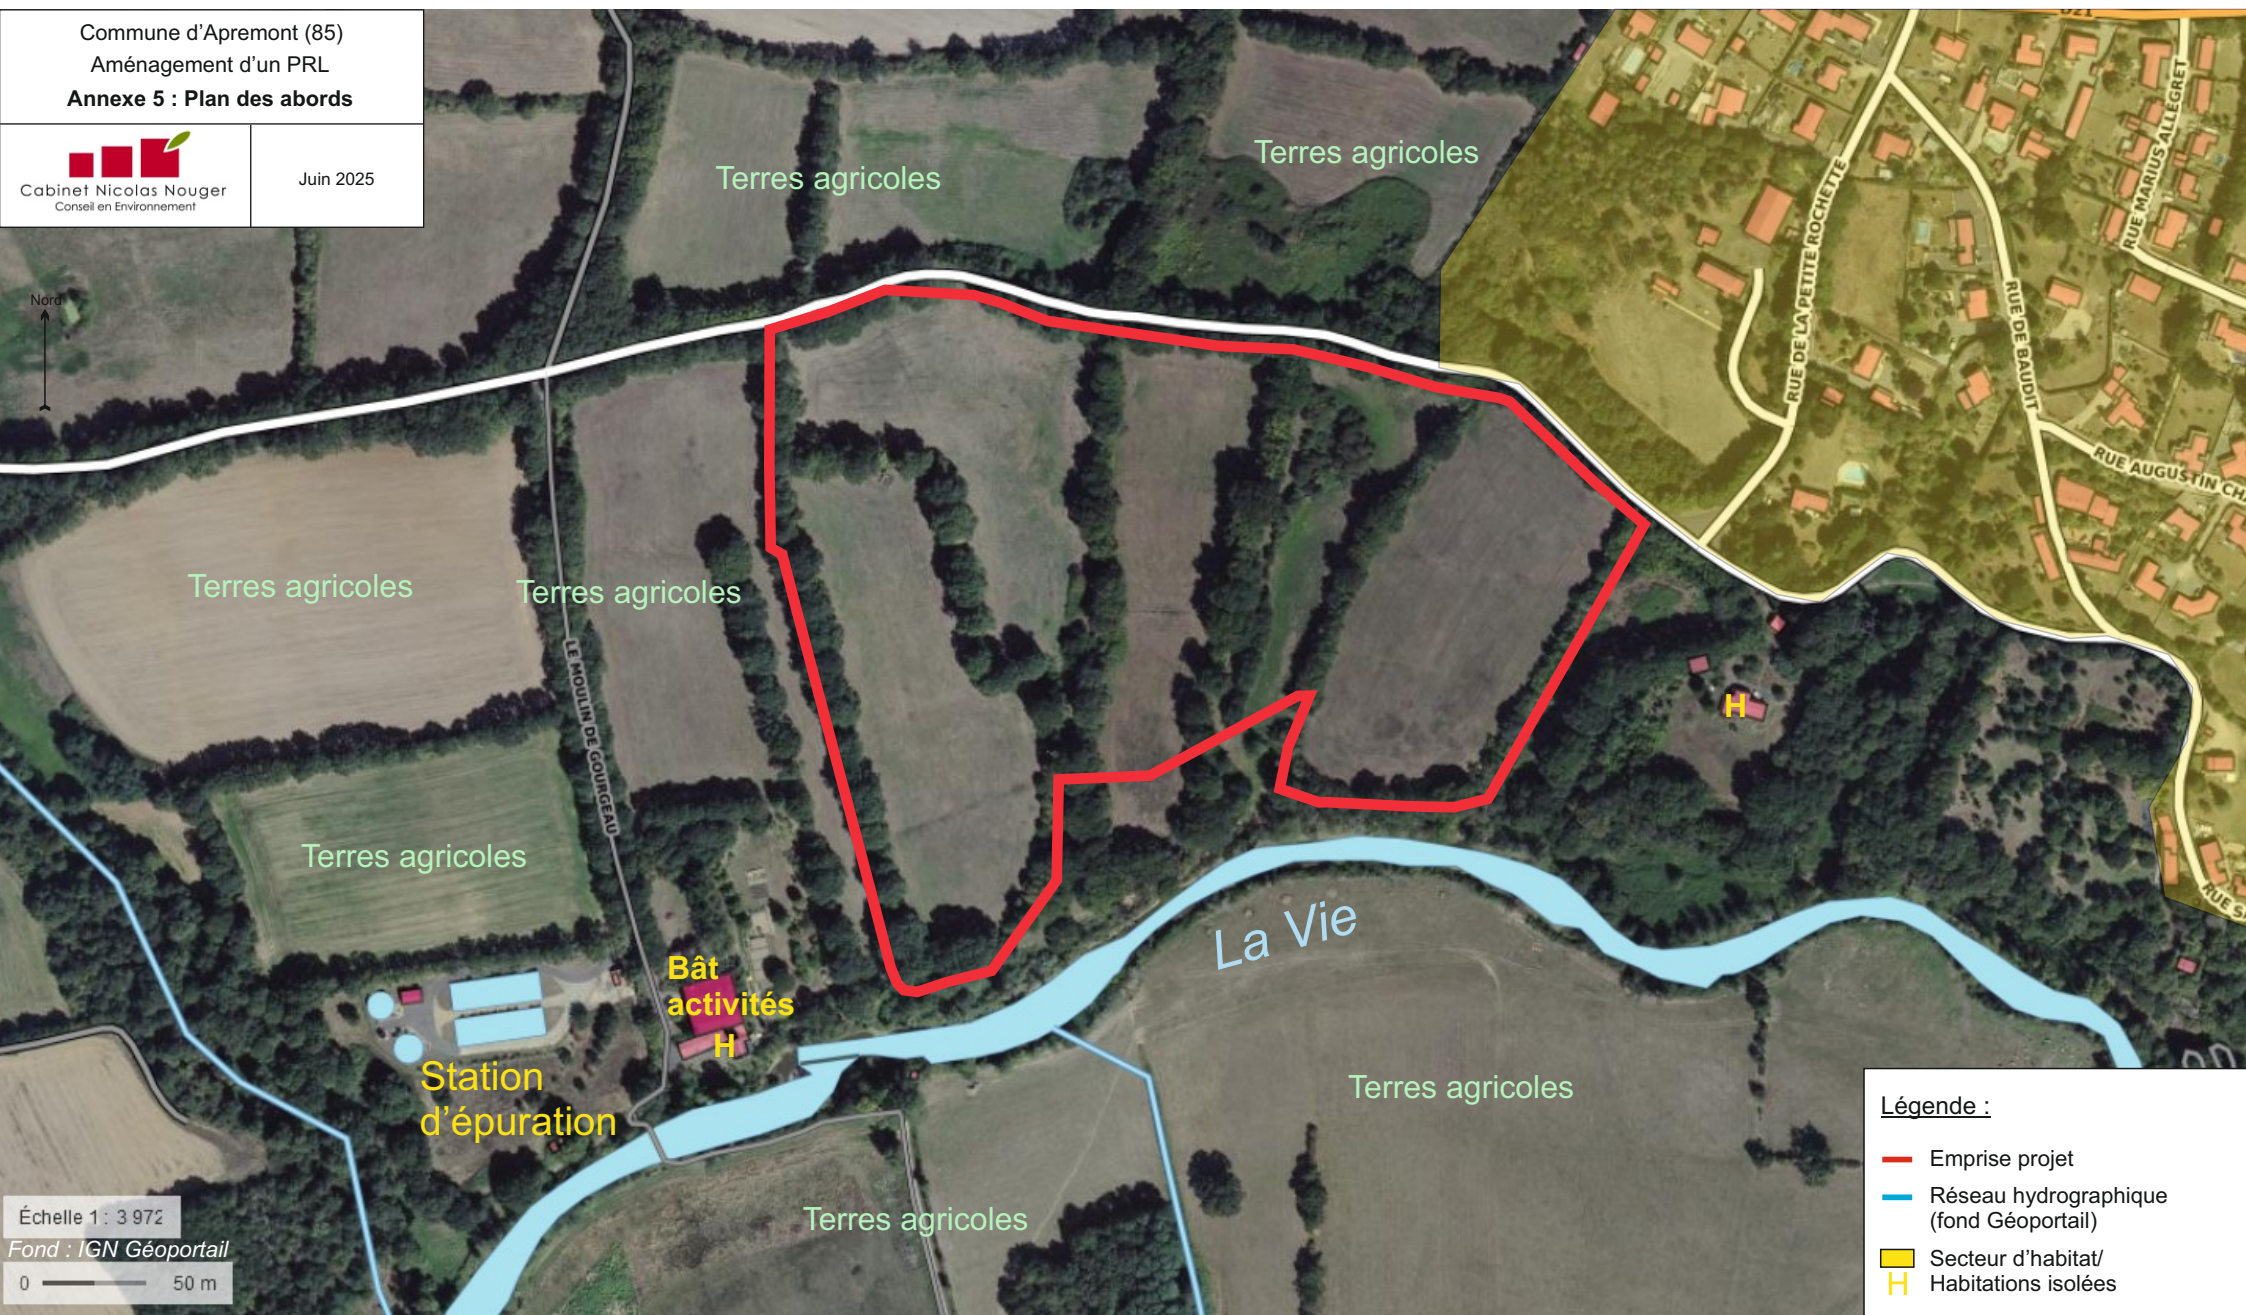

Échelle 1 : 3 972

Fond : IGN Géoportail

0 50 m

Légende :

- Emprise projet
- Réseau hydrographique (fond Géoportail)
- Secteur d'habitat/
H Habitations isolées