

Forêt de la terre des moines
Hannappes (08) Parcelle B835
Des ROCHES de CHASSAY
Projet boisement
Surface : 1,8969 ha




LEGENDE

Projet_boisement de terre agricole

Chene sessile-precieux

Peupliers

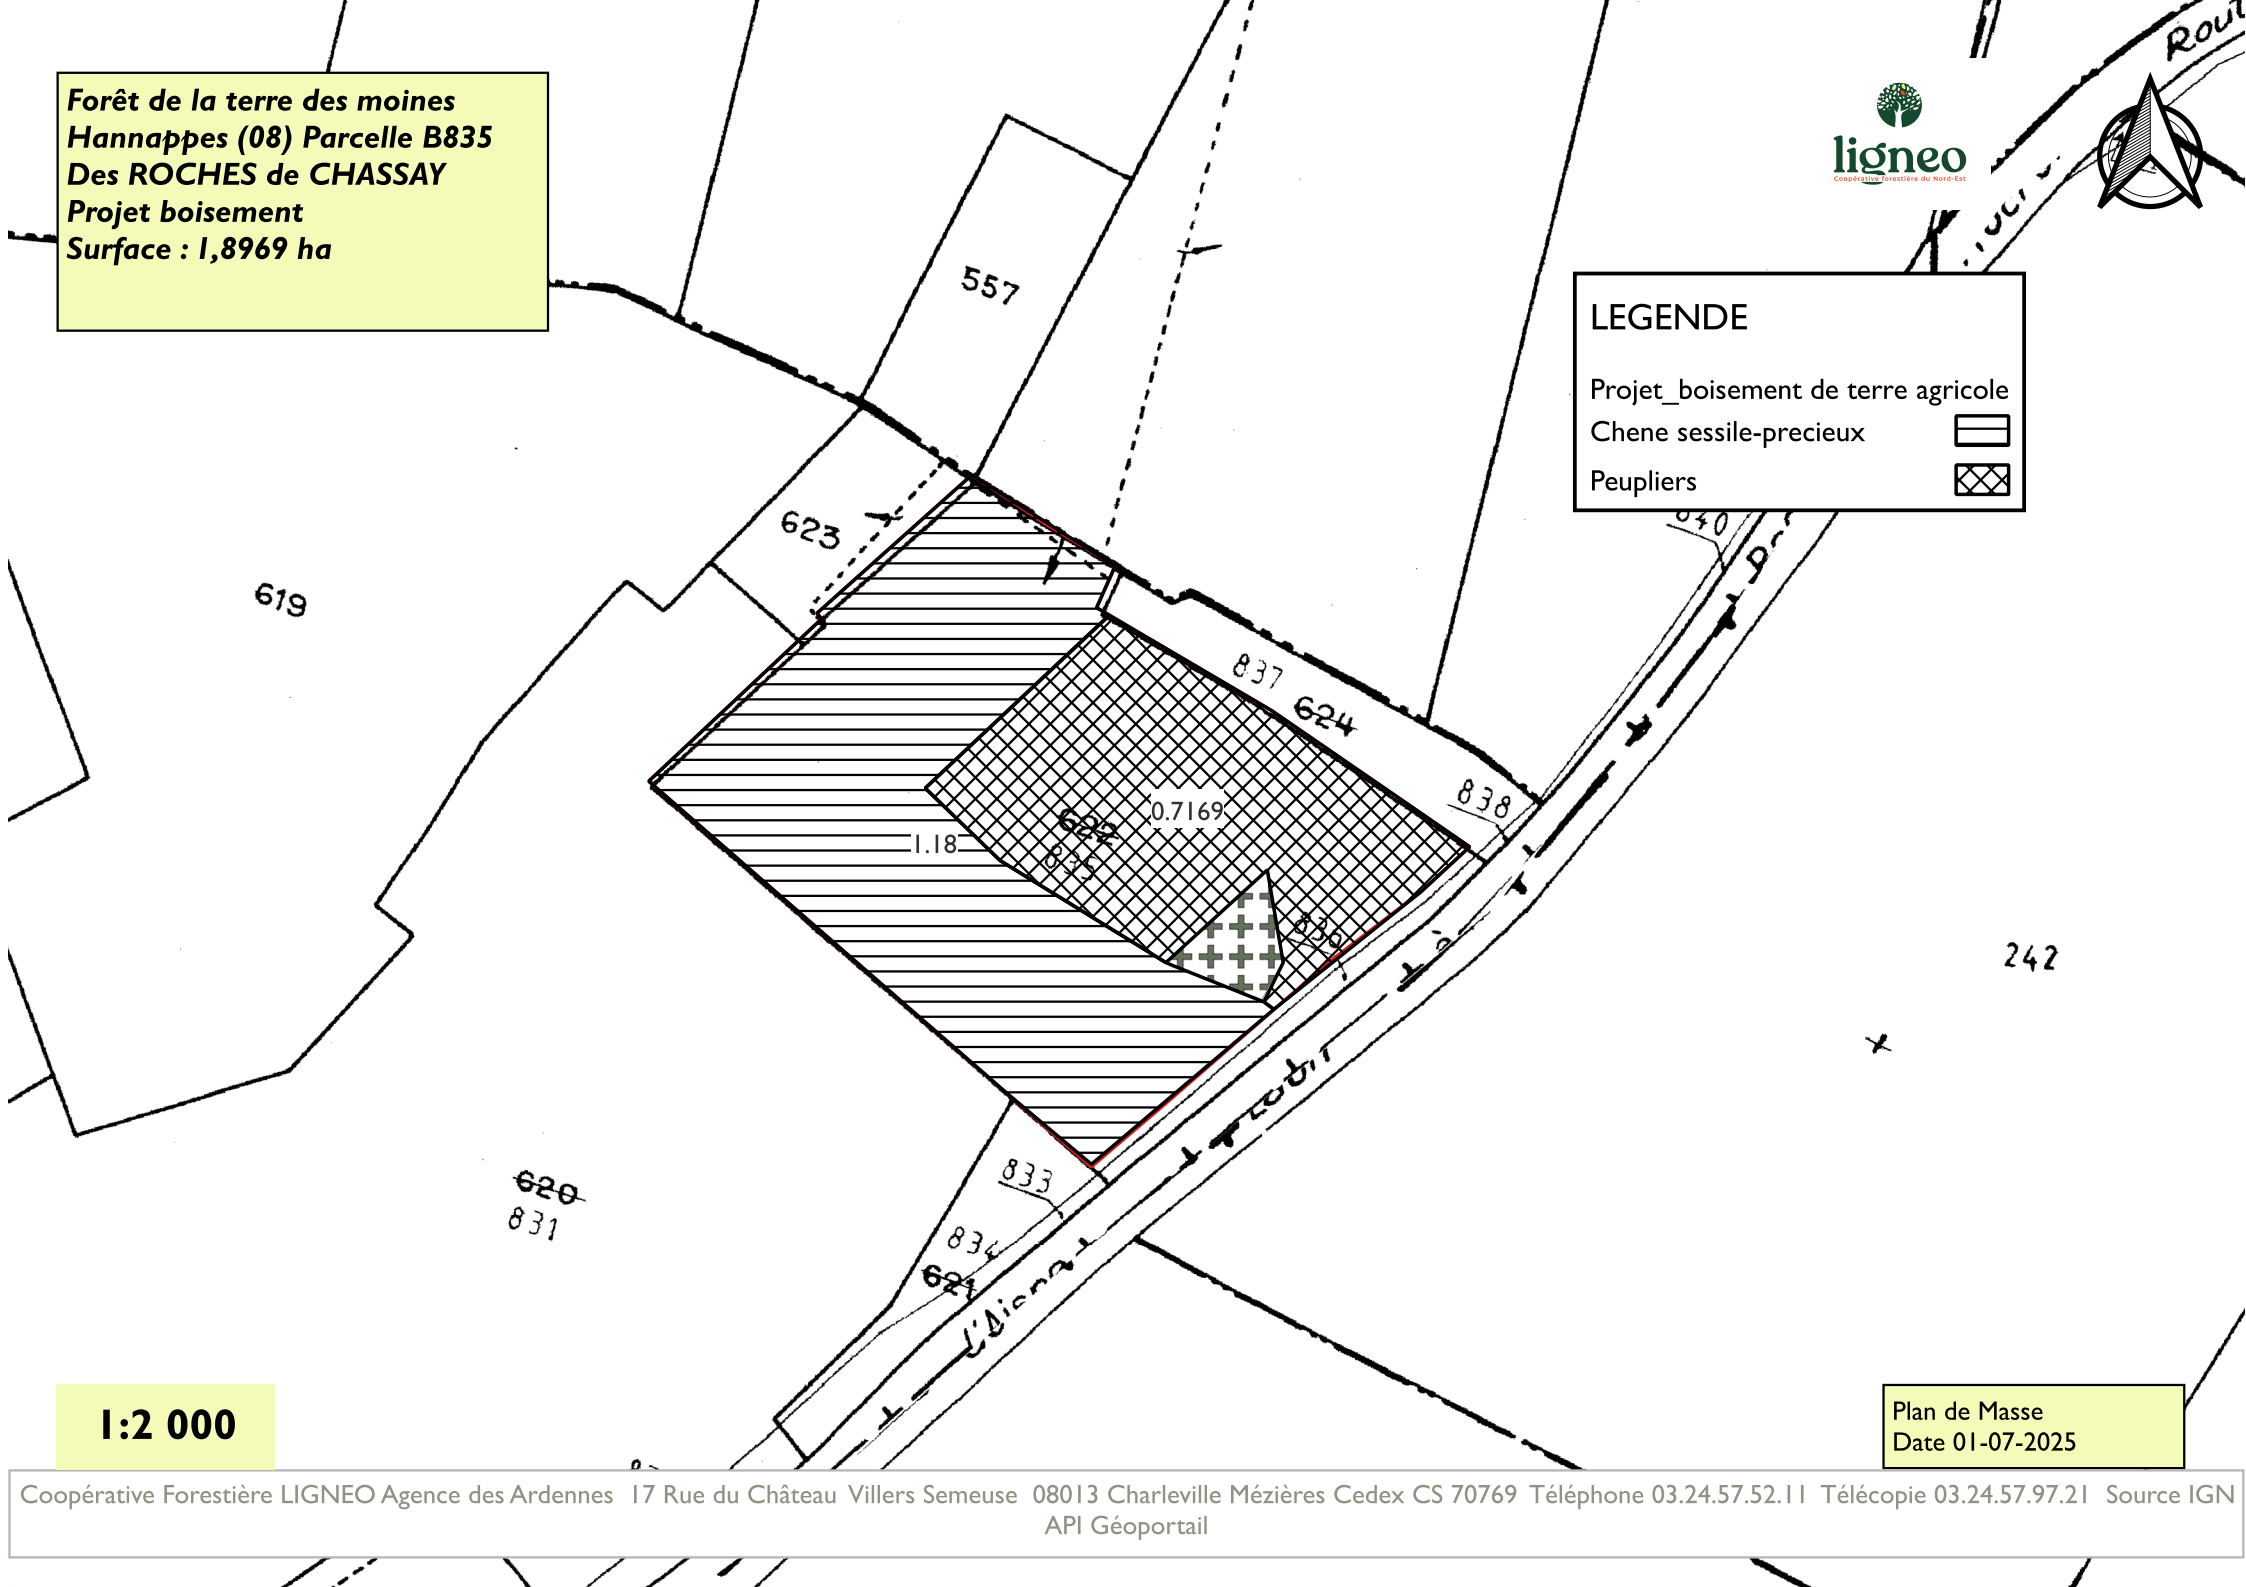

1:2 000

Plan de Masse
Date 01-07-2025