

COMMUNE DE LEGÉ
1, rue de la Chaussée
44650 LEGÉ


ETUDES PREALABLES A LA CONSTRUCTION
D'UNE VOIE DE CONTOURNEMENT DU BOURG DE LEGE
PAR L'EST

PROVISOIRE


APD

1-PLAN DE SITUATION
Echelle : var.

Dossier n°R24-04			04/2024
Indice	Date	Modification	
Ind. A	03/10/2024	Présentation avant-projet 1	
Ind. B	22/11/2024	Présentation avant-projet 2	
		DIRECTION INFRASTRUCTURE 3 quai Ceineray CS 94109 44041 NANTES Cedex1	 Ingénierie VRD BUREAU D'ETUDE VRD 18, Rue du Pâtis 44690 LA HAYE FOUASSIERE Tél: 02 40 54 82 50 - E.mail : contact@be-2lm.fr
		ENVIROSCOP 27 rue André Martin 76710 MONTVILLE Tél: 09 52 08 12 01 - E-mail : -	 EXPERTISE TERRITORIALE Camesquel 56 190 ARZAL Tél: 06 18 47 67 74 - E.mail : info@bet-barussaud.fr

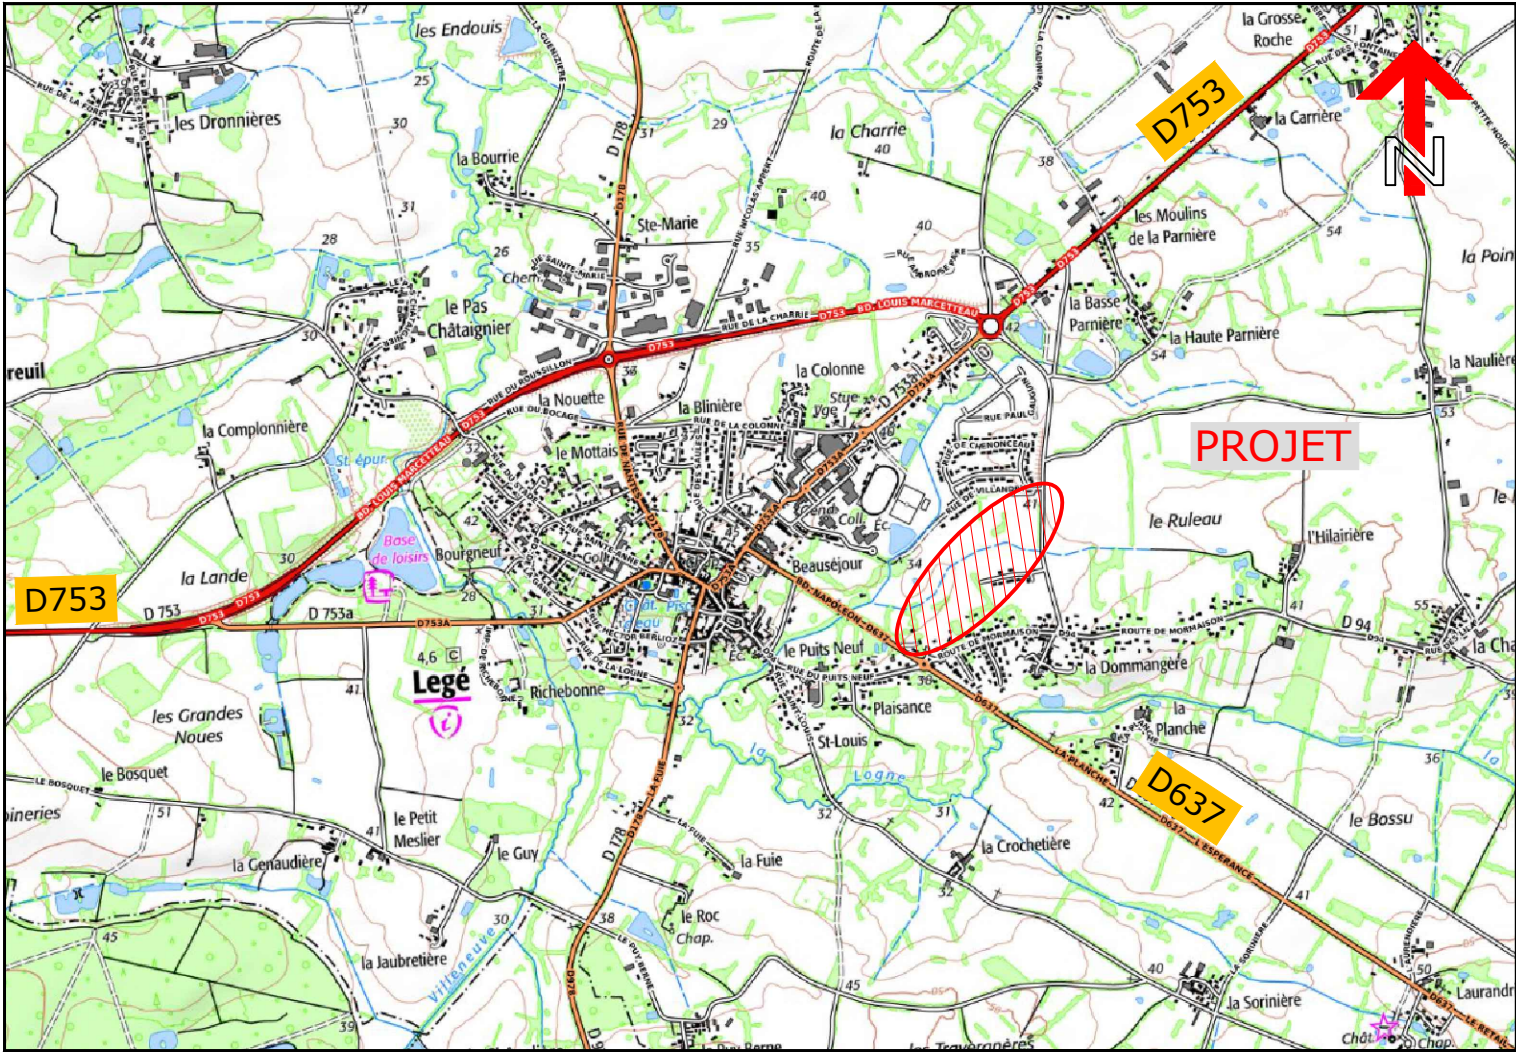

Echelle : 1/25000

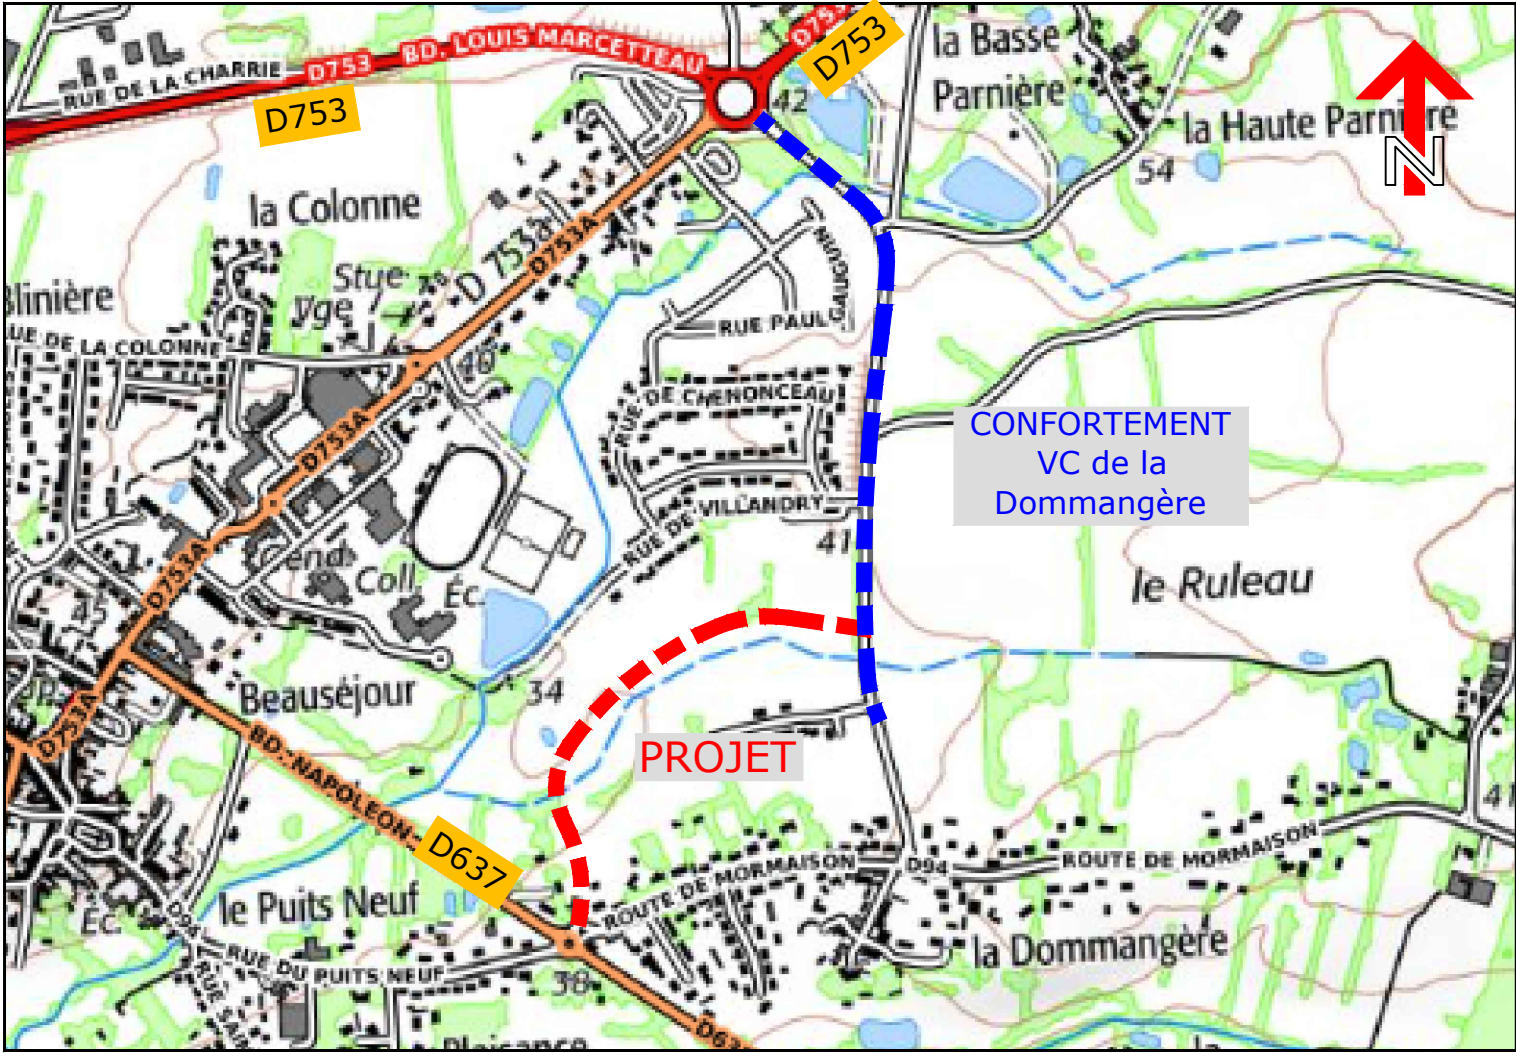

Echelle : 1/2500