

RECONSTRUCTION D'UNE PECHERIE


Pointe de la Pierre - 44770 La Plaine sur Mer


DOSSIER DE PLANS


16.06.2025

PORTEUR DU PROJET

Laurence Talhouarne - Imp. de la Roche Percée - 44770 La Plaine sur Mer

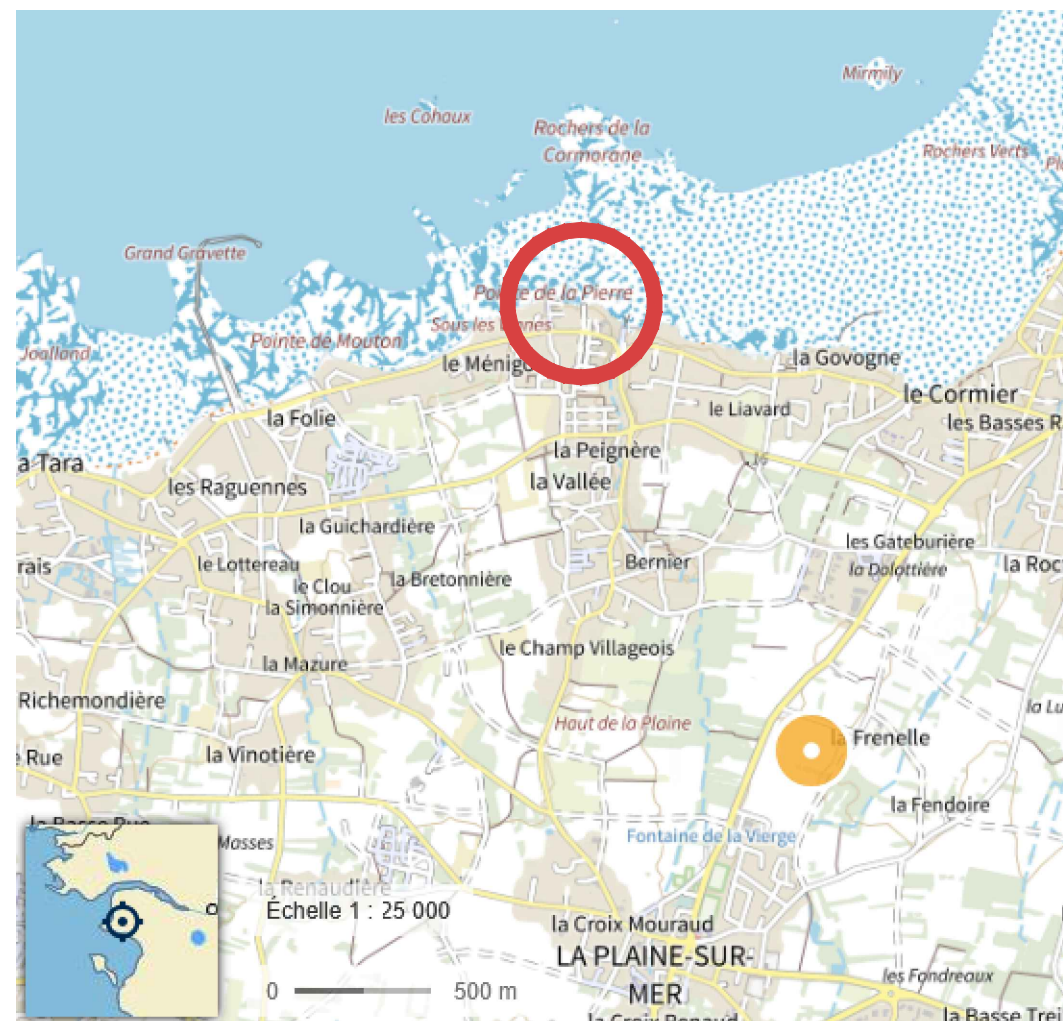

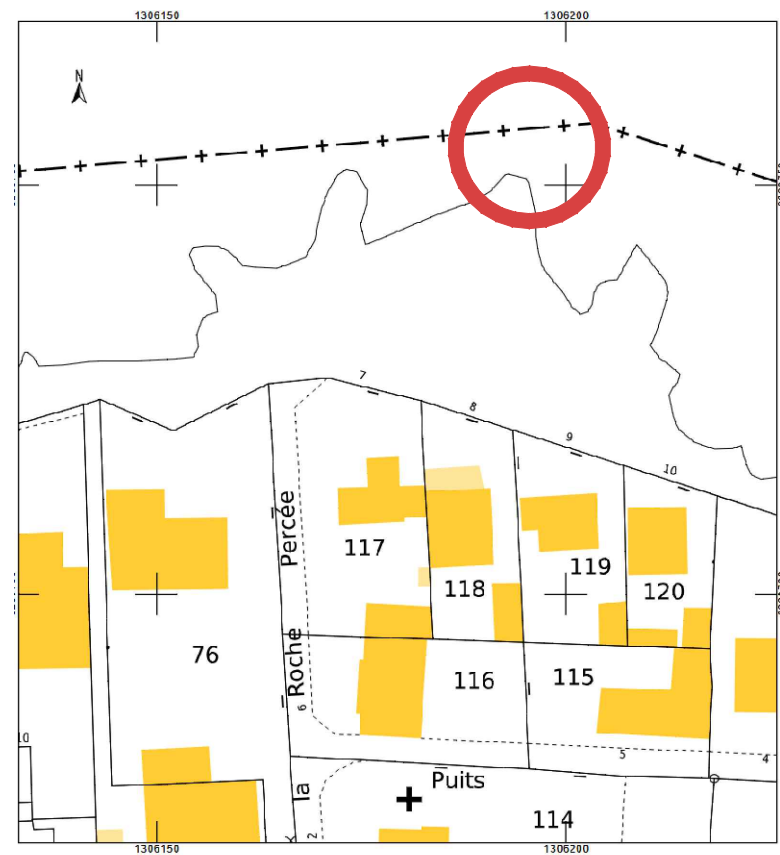

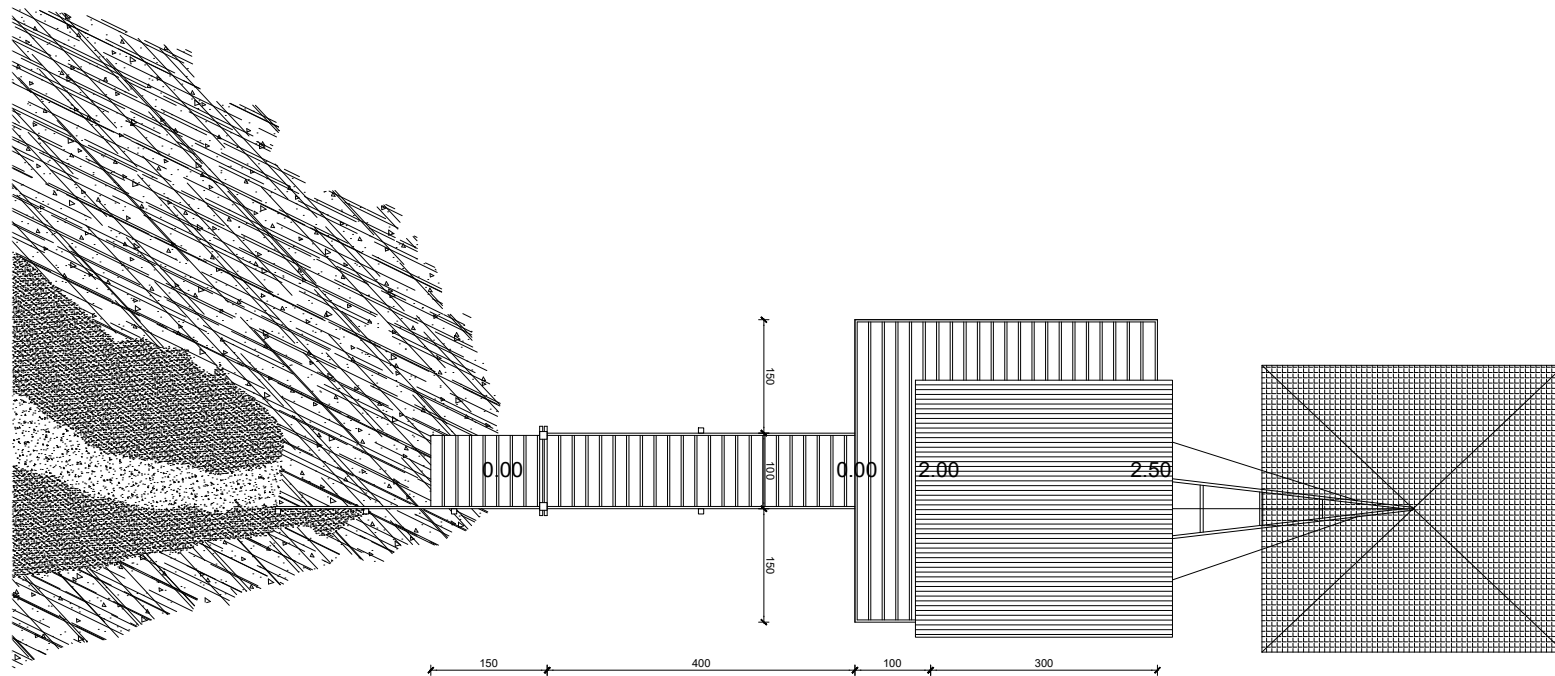


RECONSTRUCTION D'UNE PECHERIE
Pointe de la Pierre - 44770 La Plaine sur Mer


PORTEUR DU PROJET
Laurence Talhouarne - Imp. de la Roche Percée - 44770 La Plaine sur Mer

PLANS DE MASSE ET TOITURE


ECH 1/200
04.04.2025

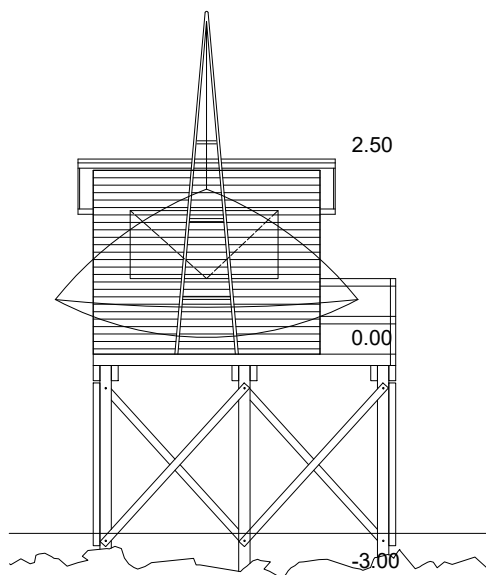

FACADE NORD

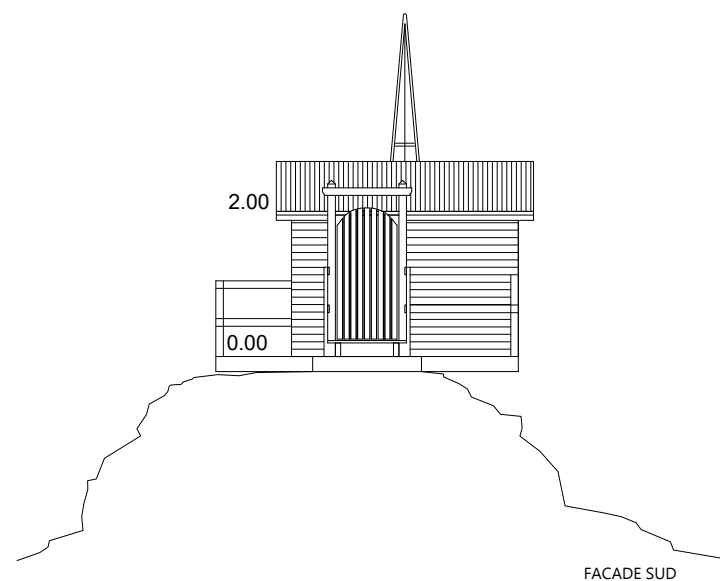

FACADE SUD

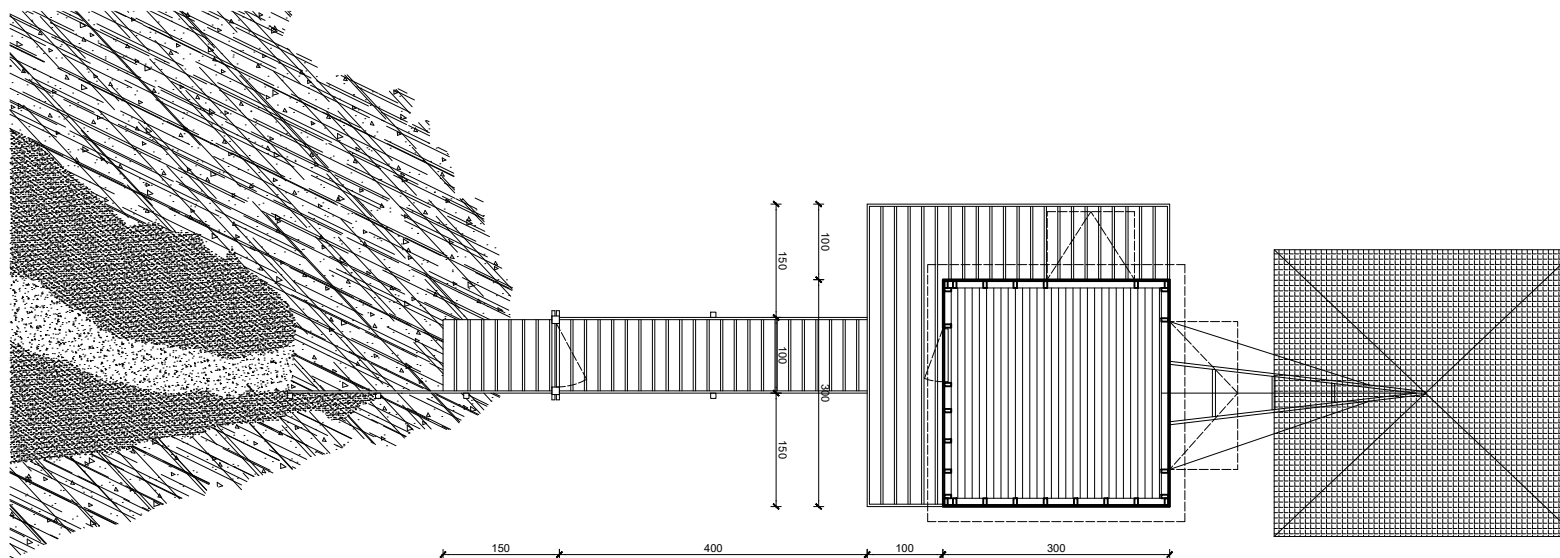

PLAN D'AMENAGEMENT


RECONSTRUCTION D'UNE PECHERIE
Pointe de la Pierre - 44770 La Plaine sur Mer

PORTEUR DU PROJET
Laurence Talhouarne - Imp. de la Roche Percée - 44770 La Plaine sur Mer


PLANS DE MASSE ET TOITURE

ECH 1/100

04.04.2025

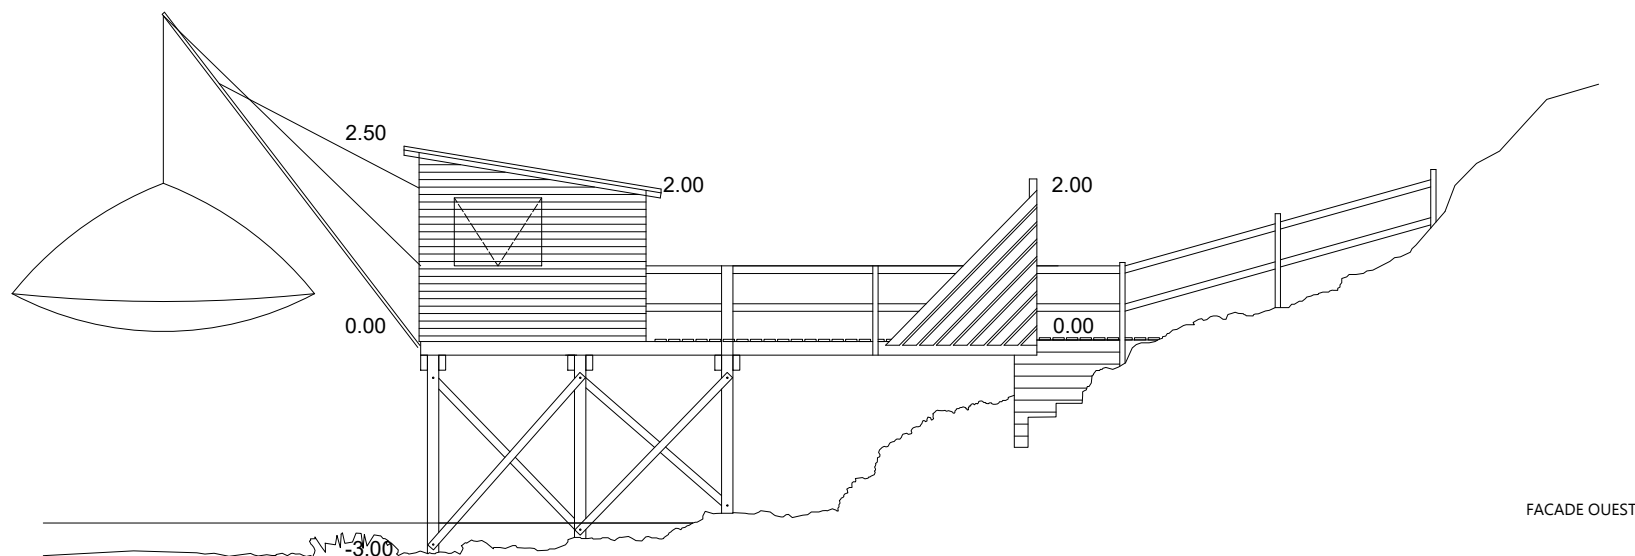

FACADE OUEST

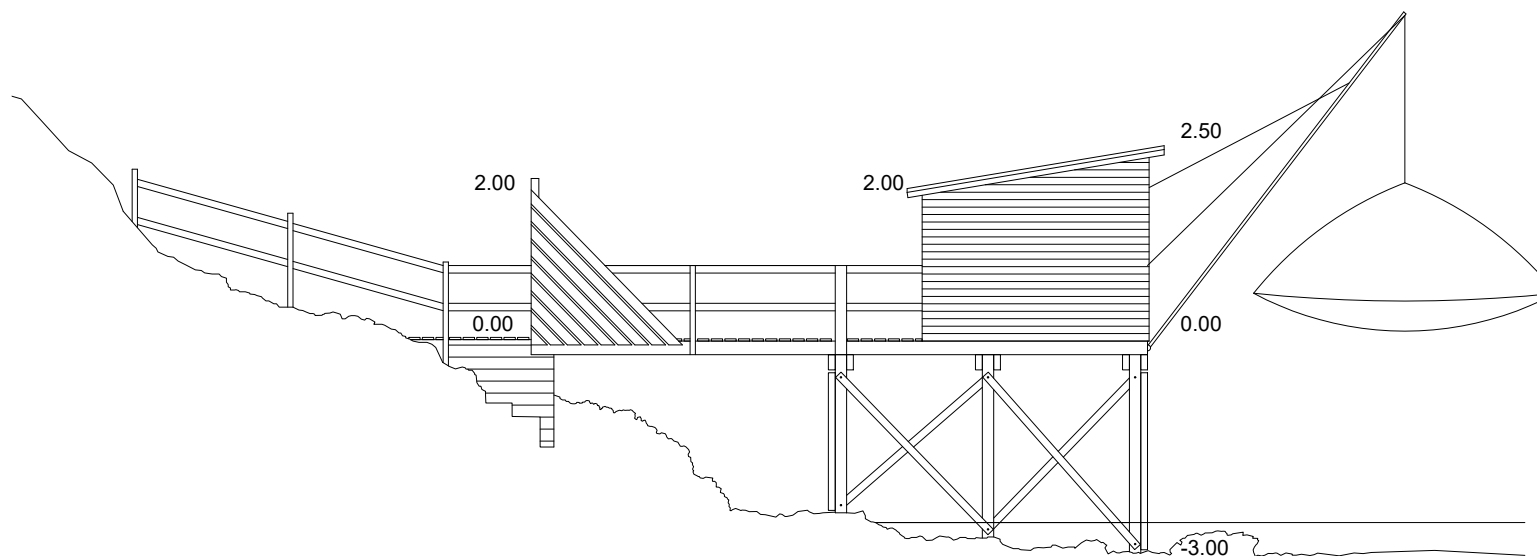

FACADE EST

RECONSTRUCTION D'UNE PECHERIE
Pointe de la Pierre - 44770 La Plaine sur Mer

PORTEUR DU PROJET
Laurence Talhouarne - Imp. de la Roche Percée - 44770 La Plaine sur Mer

FACADES LONGITUDINALES

ECH 1/100
04.04.2025



RECONSTRUCTION D'UNE PECHERIE
Pointe de la Pierre - 44770 La Plaine sur Mer

PORTEUR DU PROJET
Laurence Talhouarne - Imp. de la Roche Percée - 44770 La Plaine sur Mer

PHOTOS DU SITE

04.04.2025

NOTICE DU PROJET

Le projet consiste en la reconstruction d'une pêcherie en structure bois sur la Point de la Pierre à la Plaine sur Mer.

Il fait suite à la disparition totale de l'ancienne pêcherie et de la quasi-totalité de sa passerelle d'accès lors de la tempête de novembre 2023.

Très avancée et donc très exposée, l'ancienne construction était très vulnérable et l'occasion de cette reconstruction est de pouvoir la rapprocher de la cote .

Aussi, ce projet vient se raccorder à la passerelle existante afin de préserver son chemin d'accès et ses points de fondations.

De construction traditionnelle, cette pêcherie mesure 3/3m pour la cabane, sur une passerelle d'accès et de terrasse de 1m de large supplémentaire. Elle est en structure poteaux-poutres bois pour sa passerelle et en ossature bois pour la cabane.

Cette dernière dispose d'un volet donnant sur le carrelet et d'une autre ouverture sur la partie terrasse à l'ouest.

La cabane sera recouvert d'un bardage bois en planches brutes fixées à l'horizontal, et d'une couverture acier galvanisé ondulée, monopente (à 10°). Elle fera 2m au point bas et 2.50m au point haut. La porte d'accès et les volets seront confondues dans ce bardage

RECONSTRUCTION D'UNE PECHERIE Pointe de la Pierre - 44770 La Plaine sur Mer	PORTEUR DU PROJET Laurence Talhouarne - Imp. de la Roche Percée - 44770 La Plaine sur Mer	NOTICE DU PROJET	
			04.04.2025