




Commune d'Antibes- Juan-les-pins

Cours Masséna
06600 ANTIBES

DEMANDE D'EXAMEN AU CAS PAR CAS – ANNEXES

Mai 2025 – Indice A

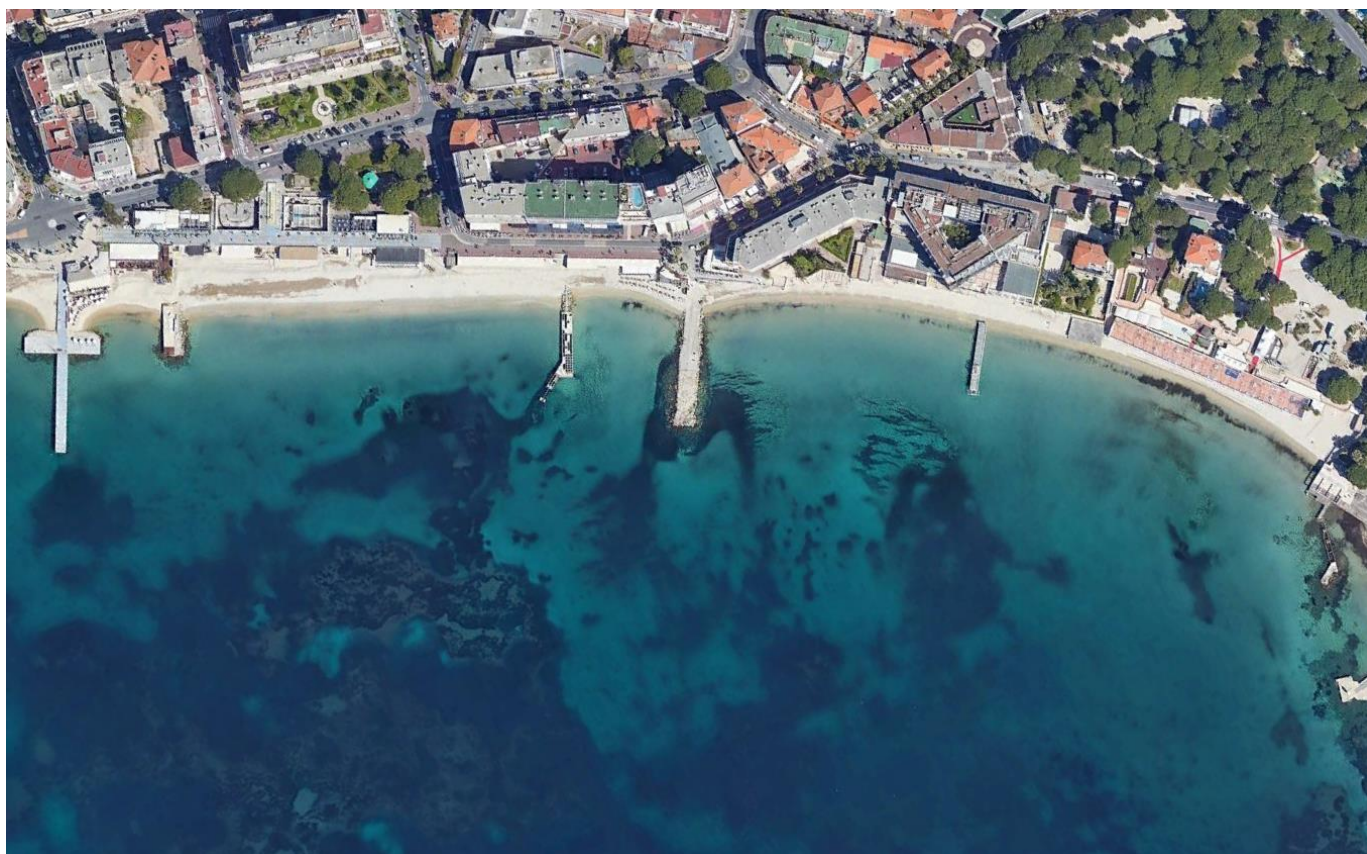

**SUPPRESSION DE TROIS OUVRAGES SUR LES PLAGES
NATURELLES EST DE JUAN-LES-PINS INCLUANT LA
DEMOLITION DU PONTON COURBET**

Maîtrise d'Œuvre	
Bureau d'études ICTP 254, Corniche Fahnestock 06700 Saint Laurent du Var	
N° 23/11– Cas/Cas Annexes – Ind A	

Annexe 5 – Plan projet

VILLE D'ANTIBES

Maître d'Ouvrage :



VILLE D'ANTIBES
12 Place du Général de Gaulle
06606 ANTIBES

Maître d'Oeuvre :



Ingénierie Consultants Travaux Publics
254 Corniche Fahnestock
06700 Saint Laurent du Var
Tél.: 04 92 12 97 09
E-mail : ictp@ictp.fr

Mission :

MISSION DE MAITRISE D'OEUVRE POUR LA SUPPRESSION DE
TROIS OUVRAGES SUR LES PLAGES NATURELLES DE
JUAN-LES-PINS EST

Carnet de plans existants -
La Jetée

Phase :

PRO

Numéro du PLAN :

CP.002

Echelle :

sans

Indice :

C

Indice	Modifications apportées
A	Première émission
B	Passage à l'avant-projet
C	Passage au projet

Date

05 février 2024

12 juin 2024


08 janvier 2025

Numéro d'Affaire :

2311

Référence du PLAN :

PROCP002C

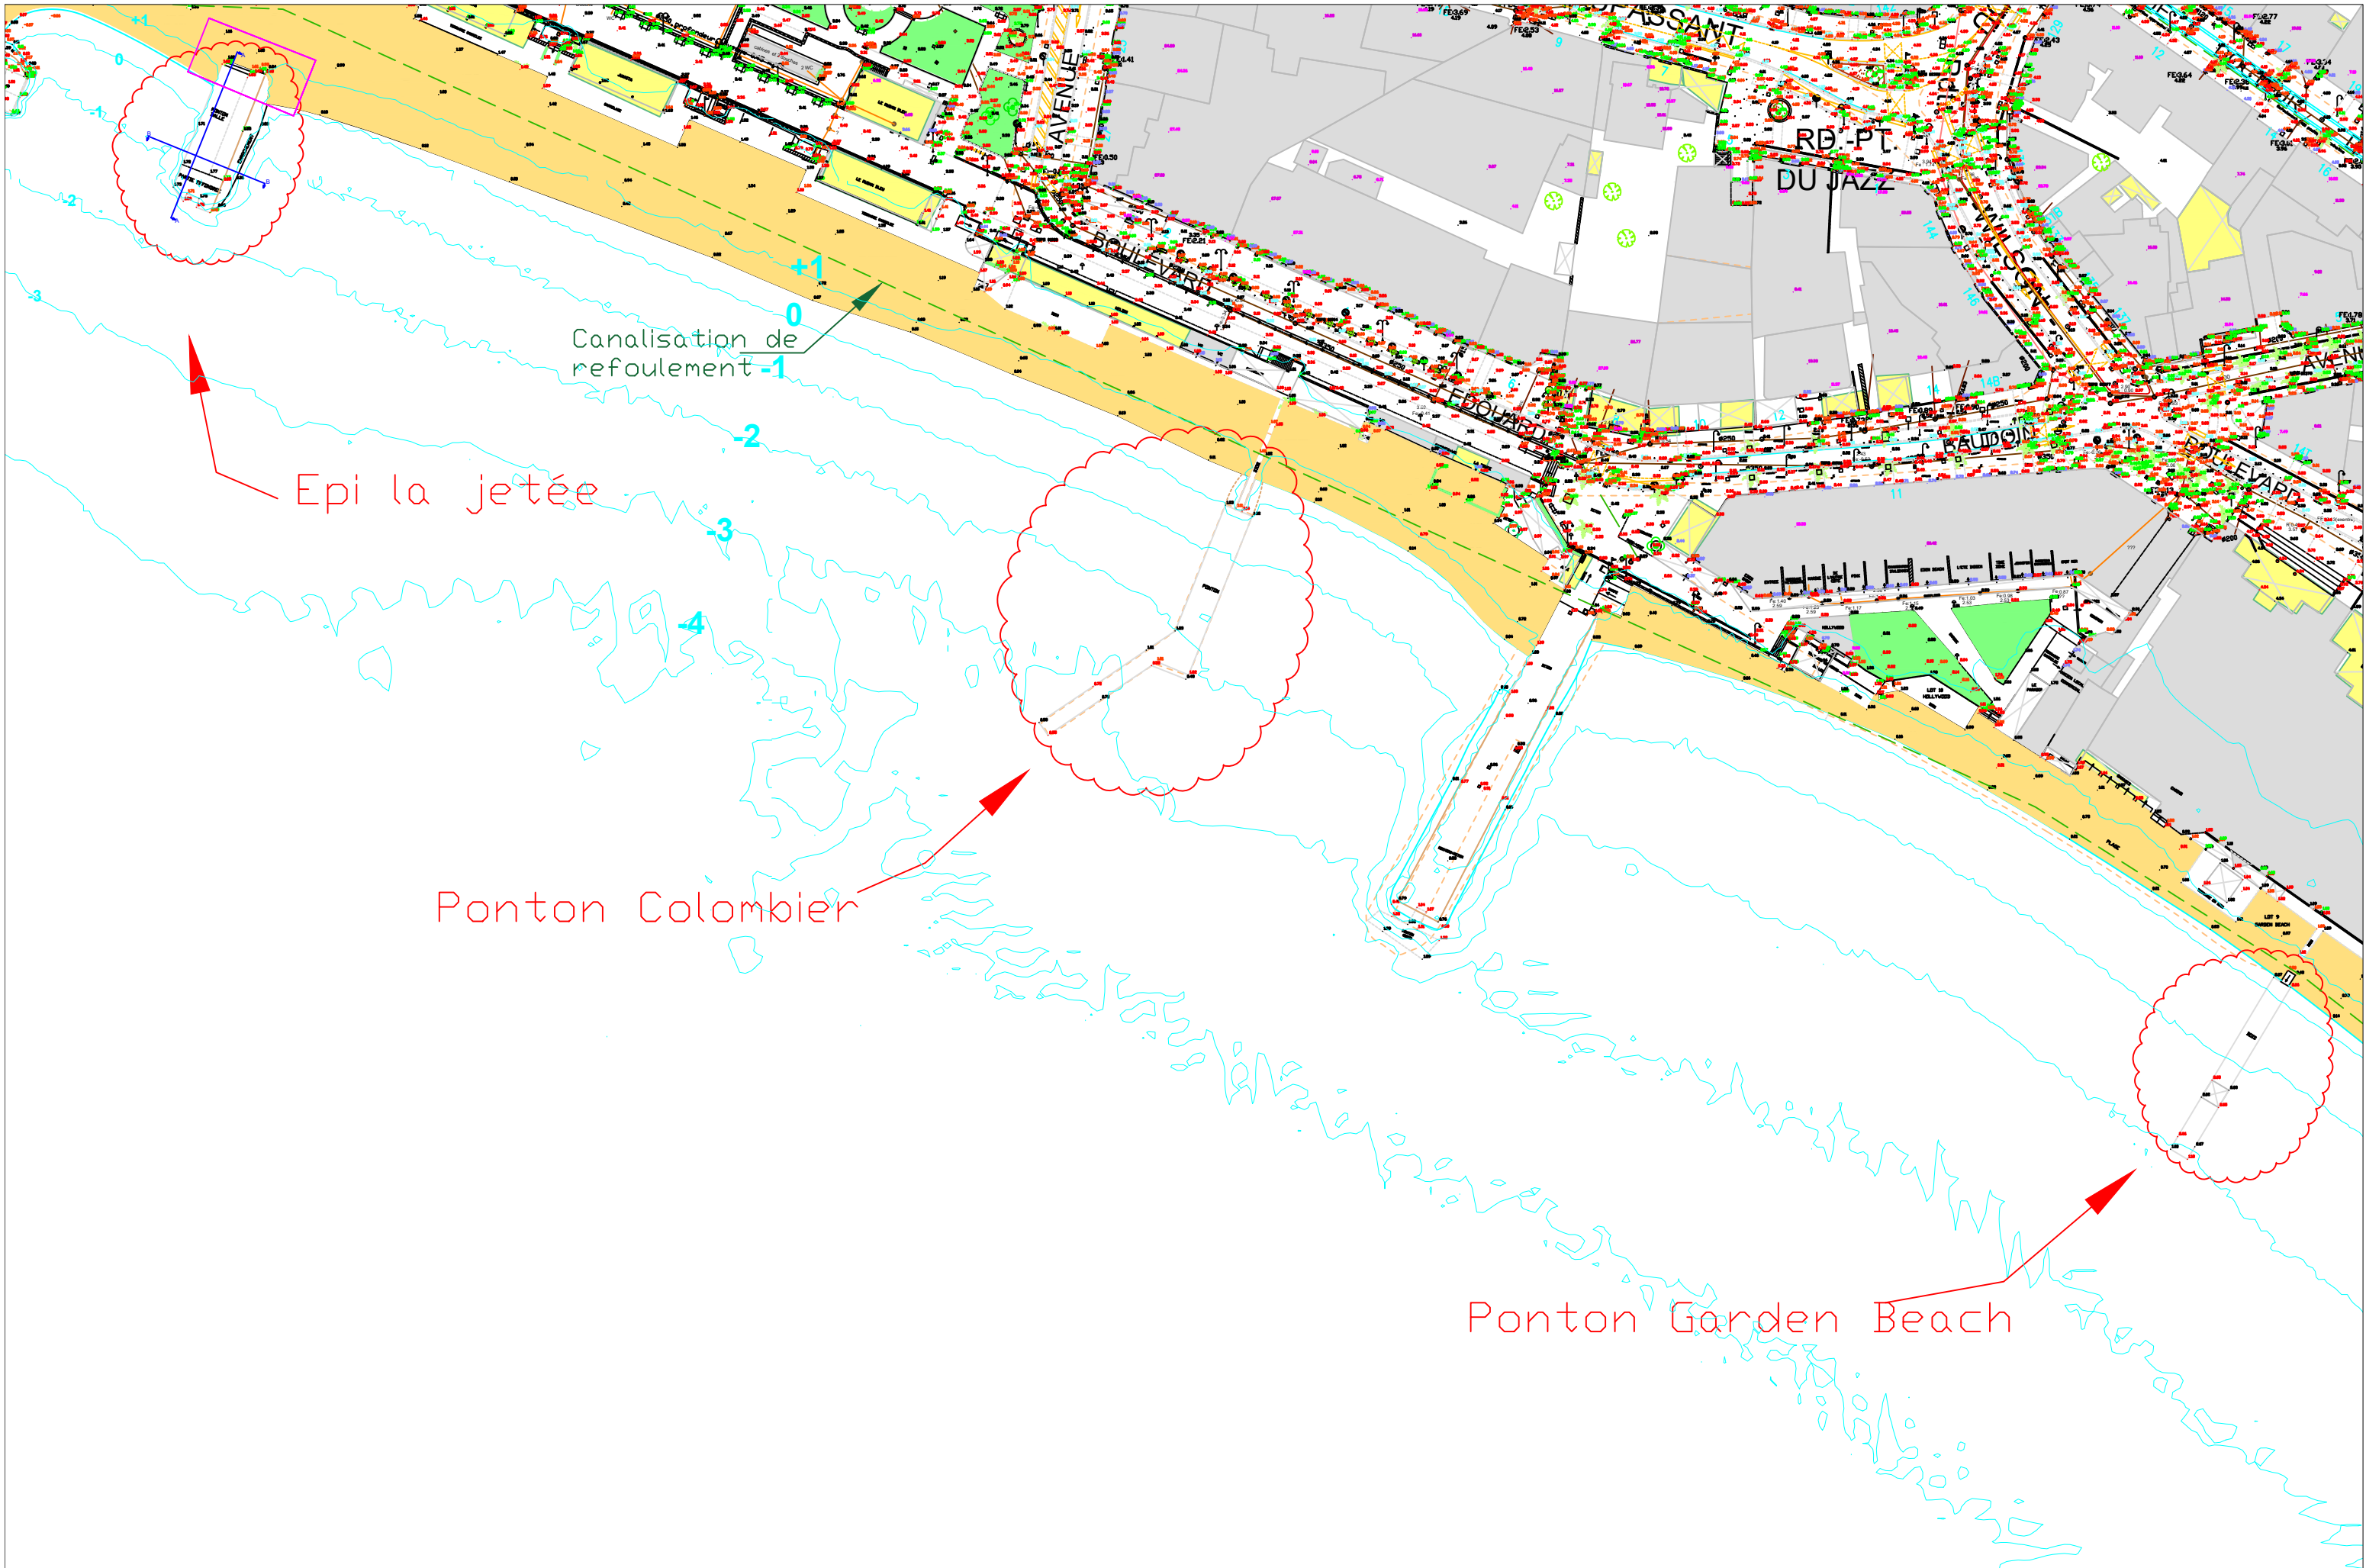

Vue en plan générale des ouvrages à supprimer

MAÎTRISE D'OUVRAGE :



Ville d'Antibes
12 Place du général de Gaulle
06506 Antibes

MAÎTRISE D'OEUVRE :




Ingénierie Consultants
Travaux Publics
254 Corniche Fahnestock
06700 Saint Laurent du Var

Phase : PRO

Format : A3


Echelle : 1/1000

Page n° 1

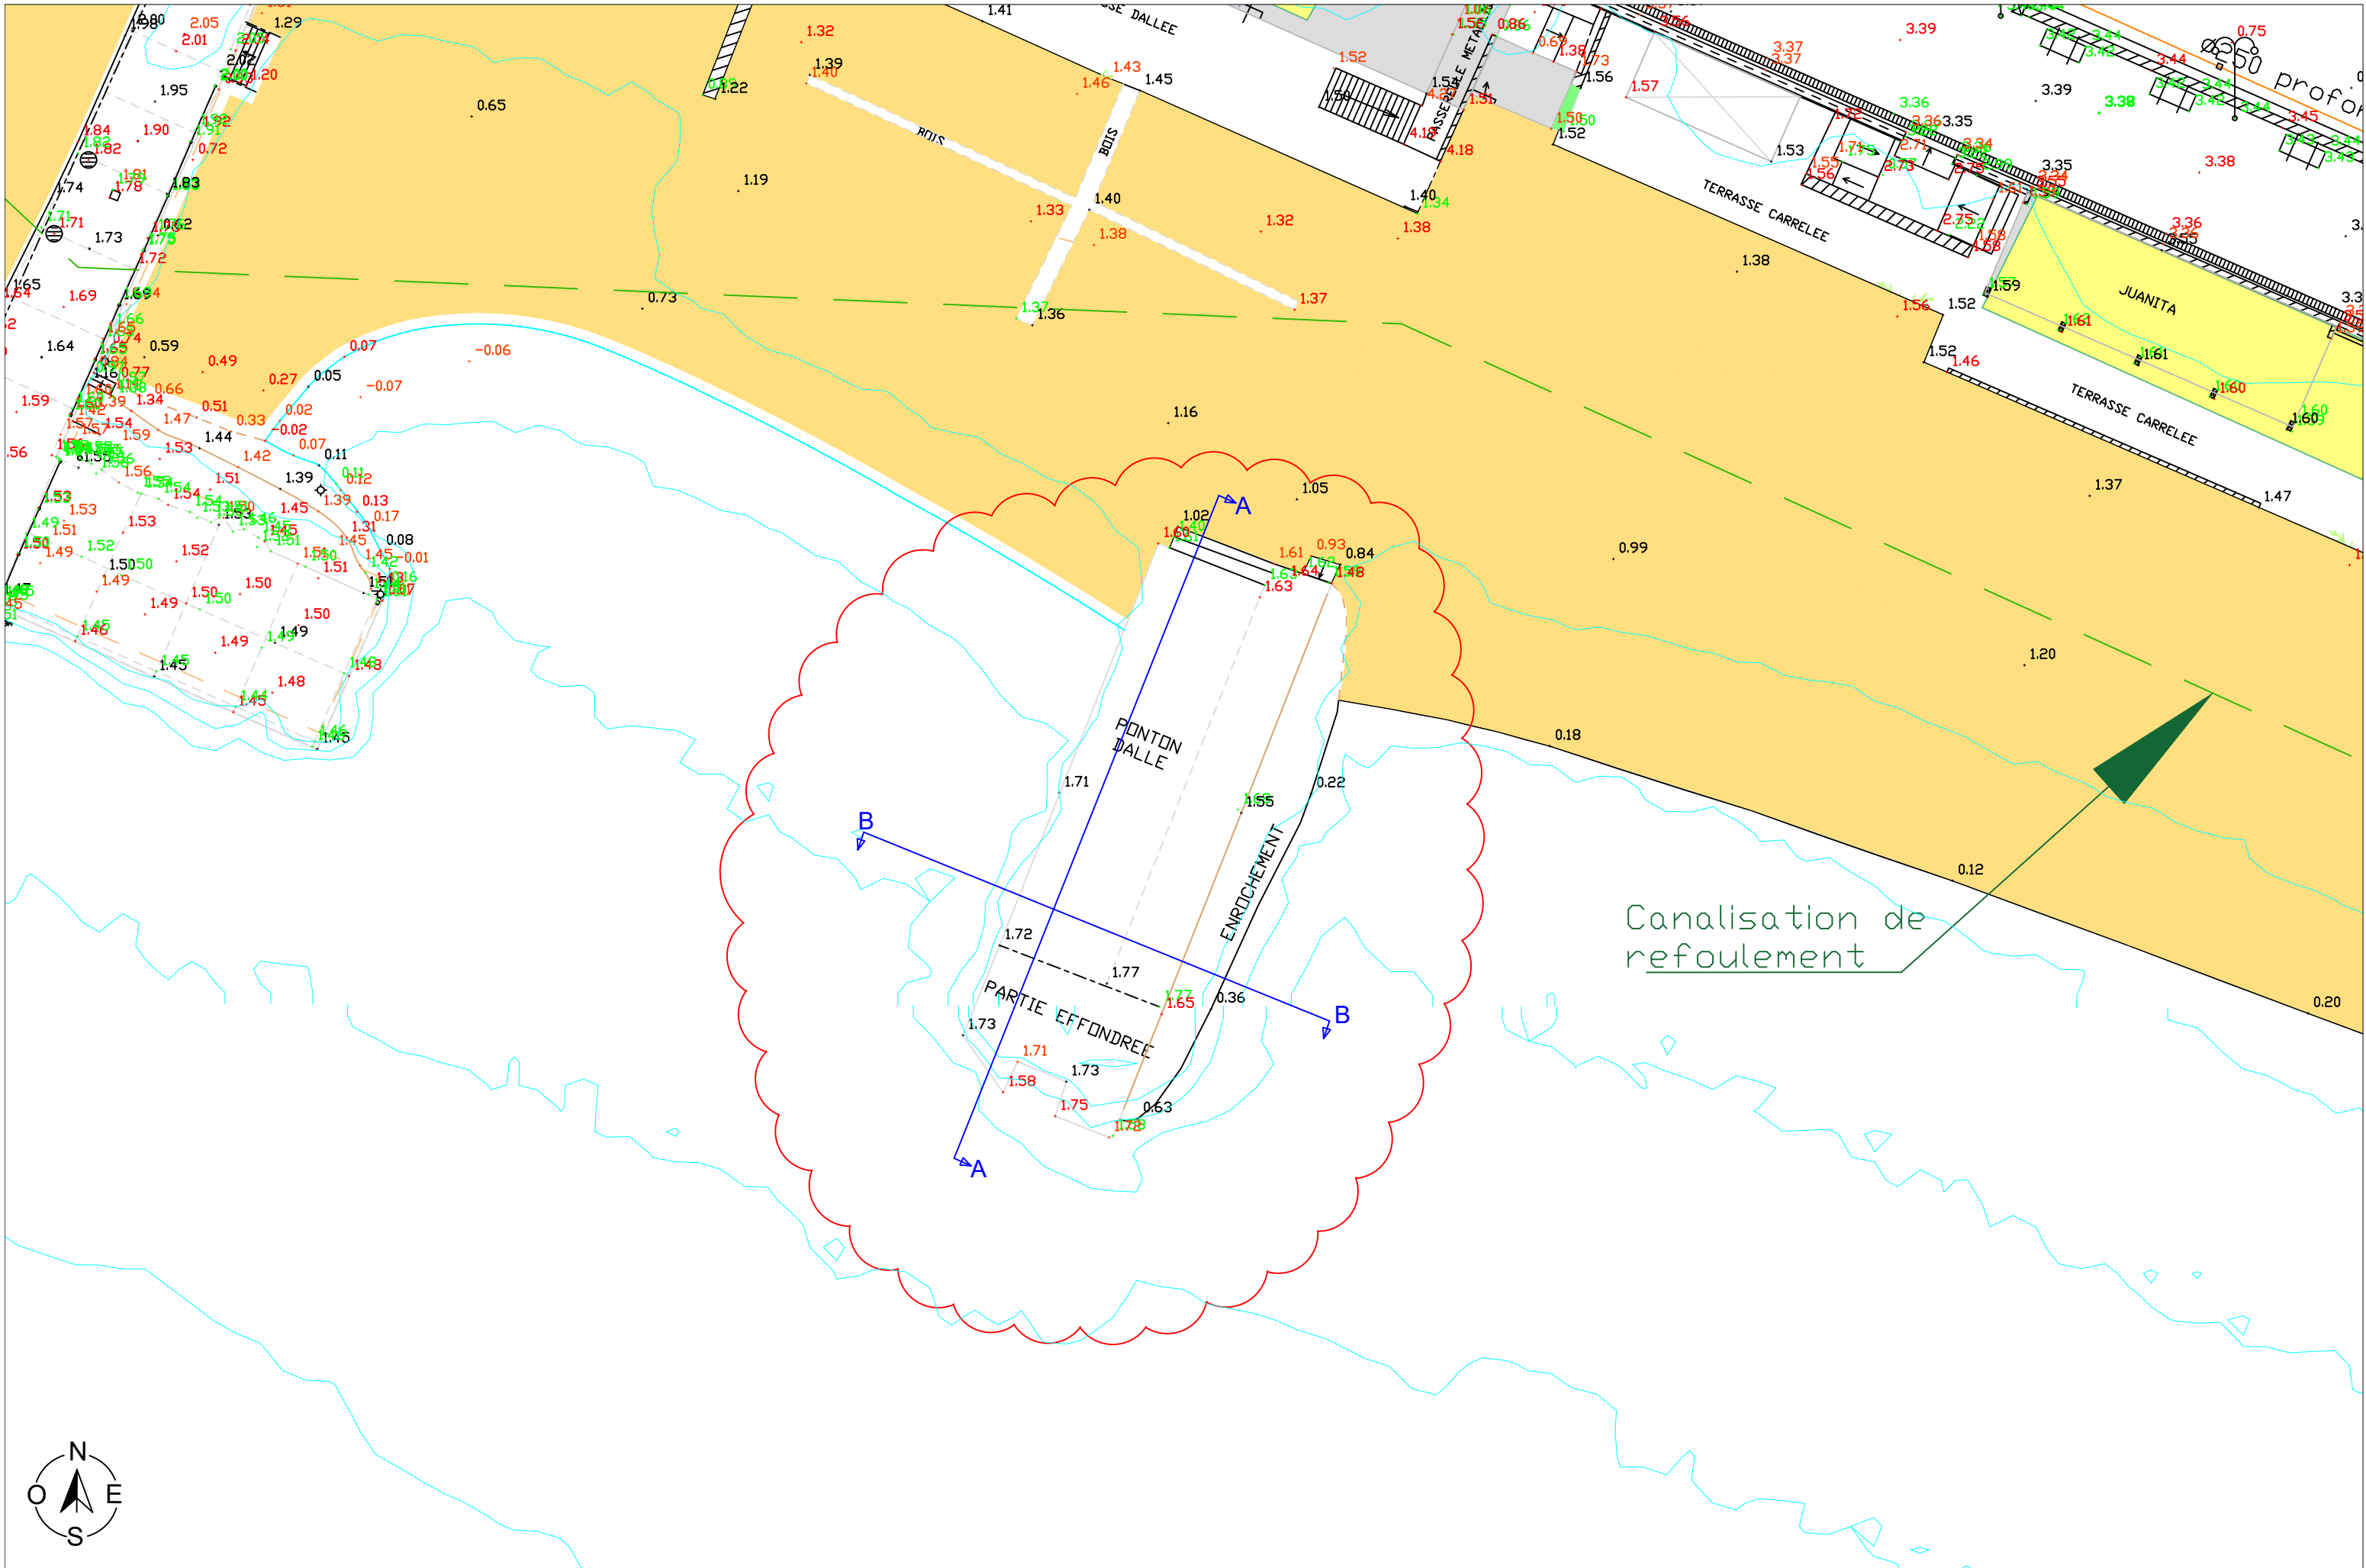

Vue en plan supposée - La Jetée

Echelle: 1/100

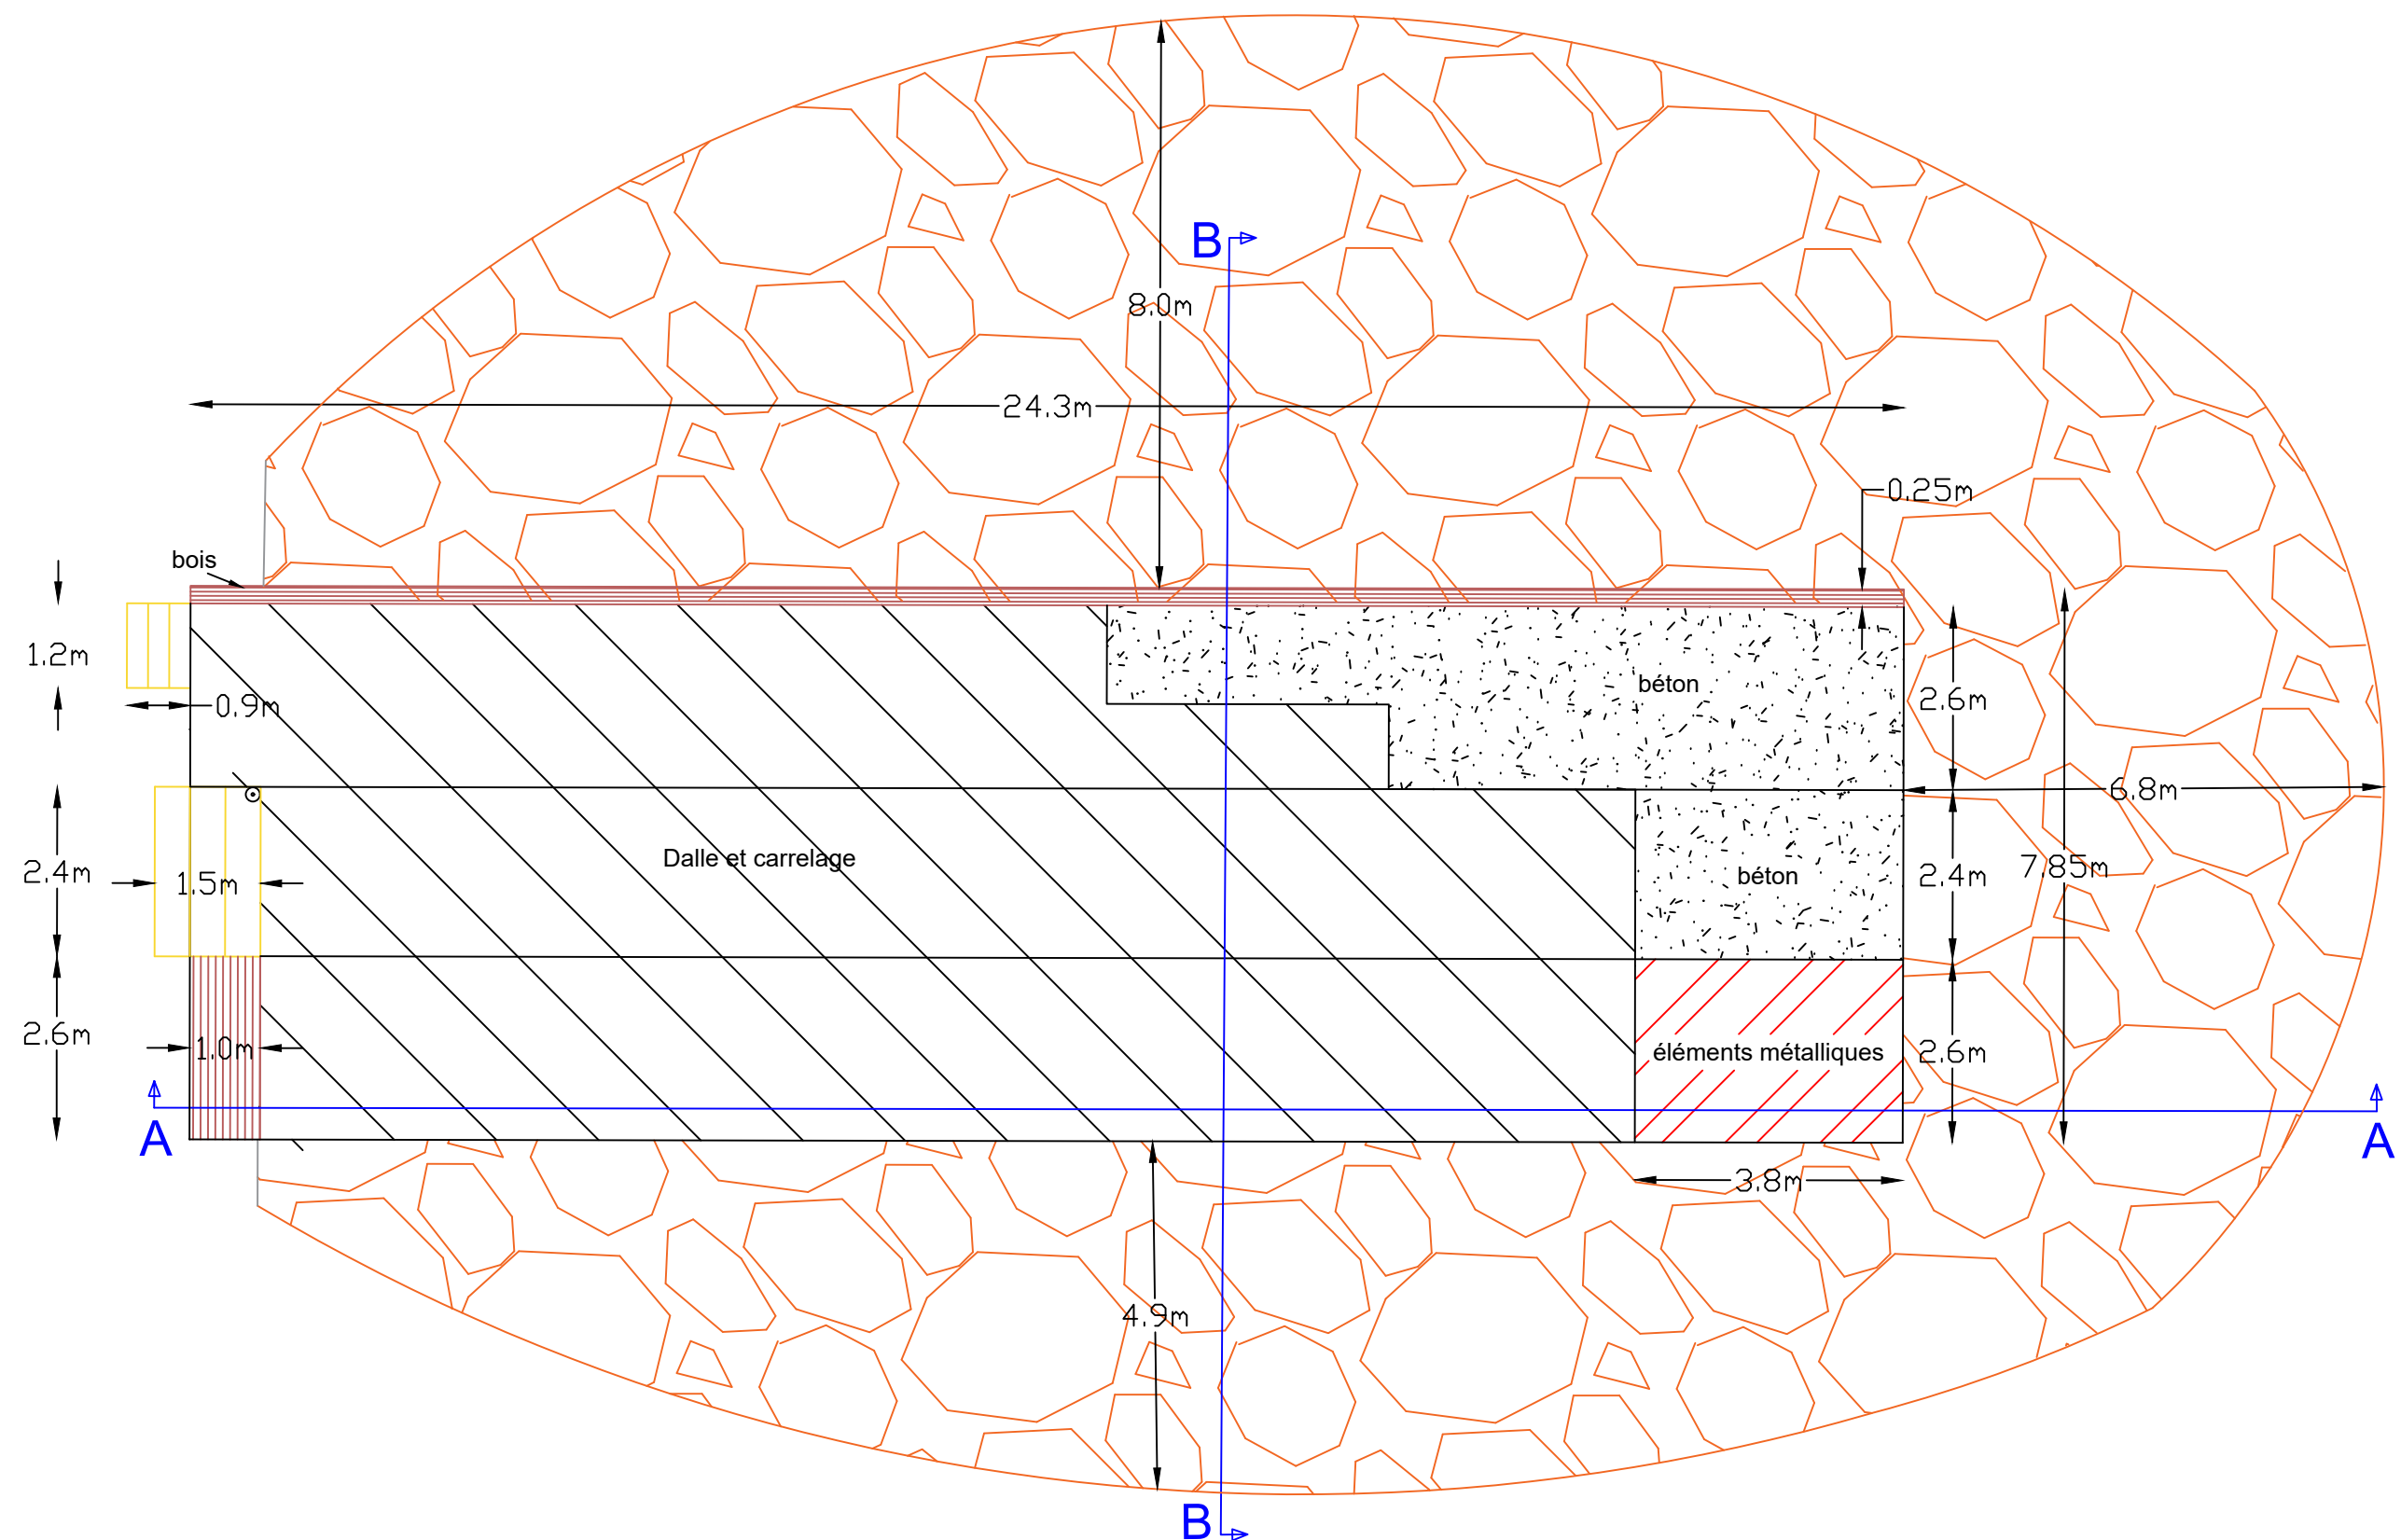

Vue en plan supposée de l'ouvrage La Jetée à supprimer

MAÎTRISE D'OUVRAGE :



Ville d'Antibes
12 Place du général de Gaulle
06600 Antibes

MAÎTRISE D'OEUVRE :



Ingénierie Consultants
Travaux Publics
254 Corniche Fahnstock
06700 Saint Laurent du Var


Phase : PRO

Format : A3


Echelle : 1/100

Page n° 3

Coupe longitudinale supposée A-A - La Jetée
Echelle: 1/75

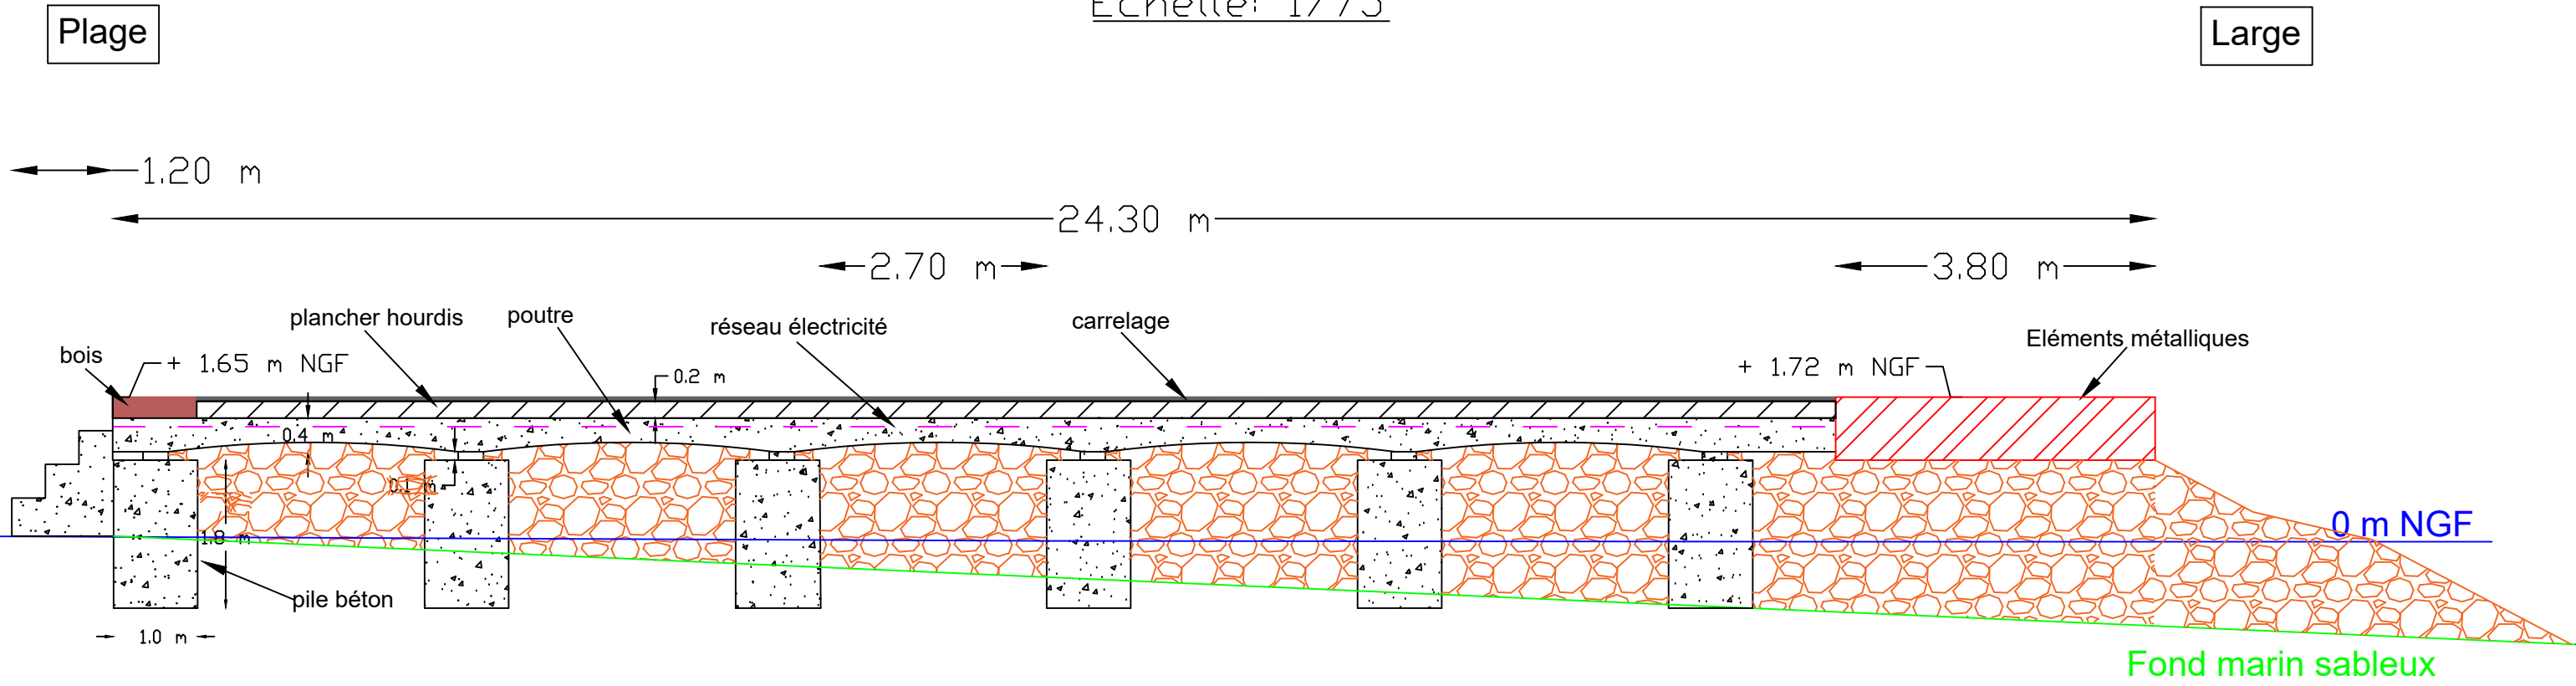


Coupe transversale supposée B-B - La Jetée
Echelle: 1/50

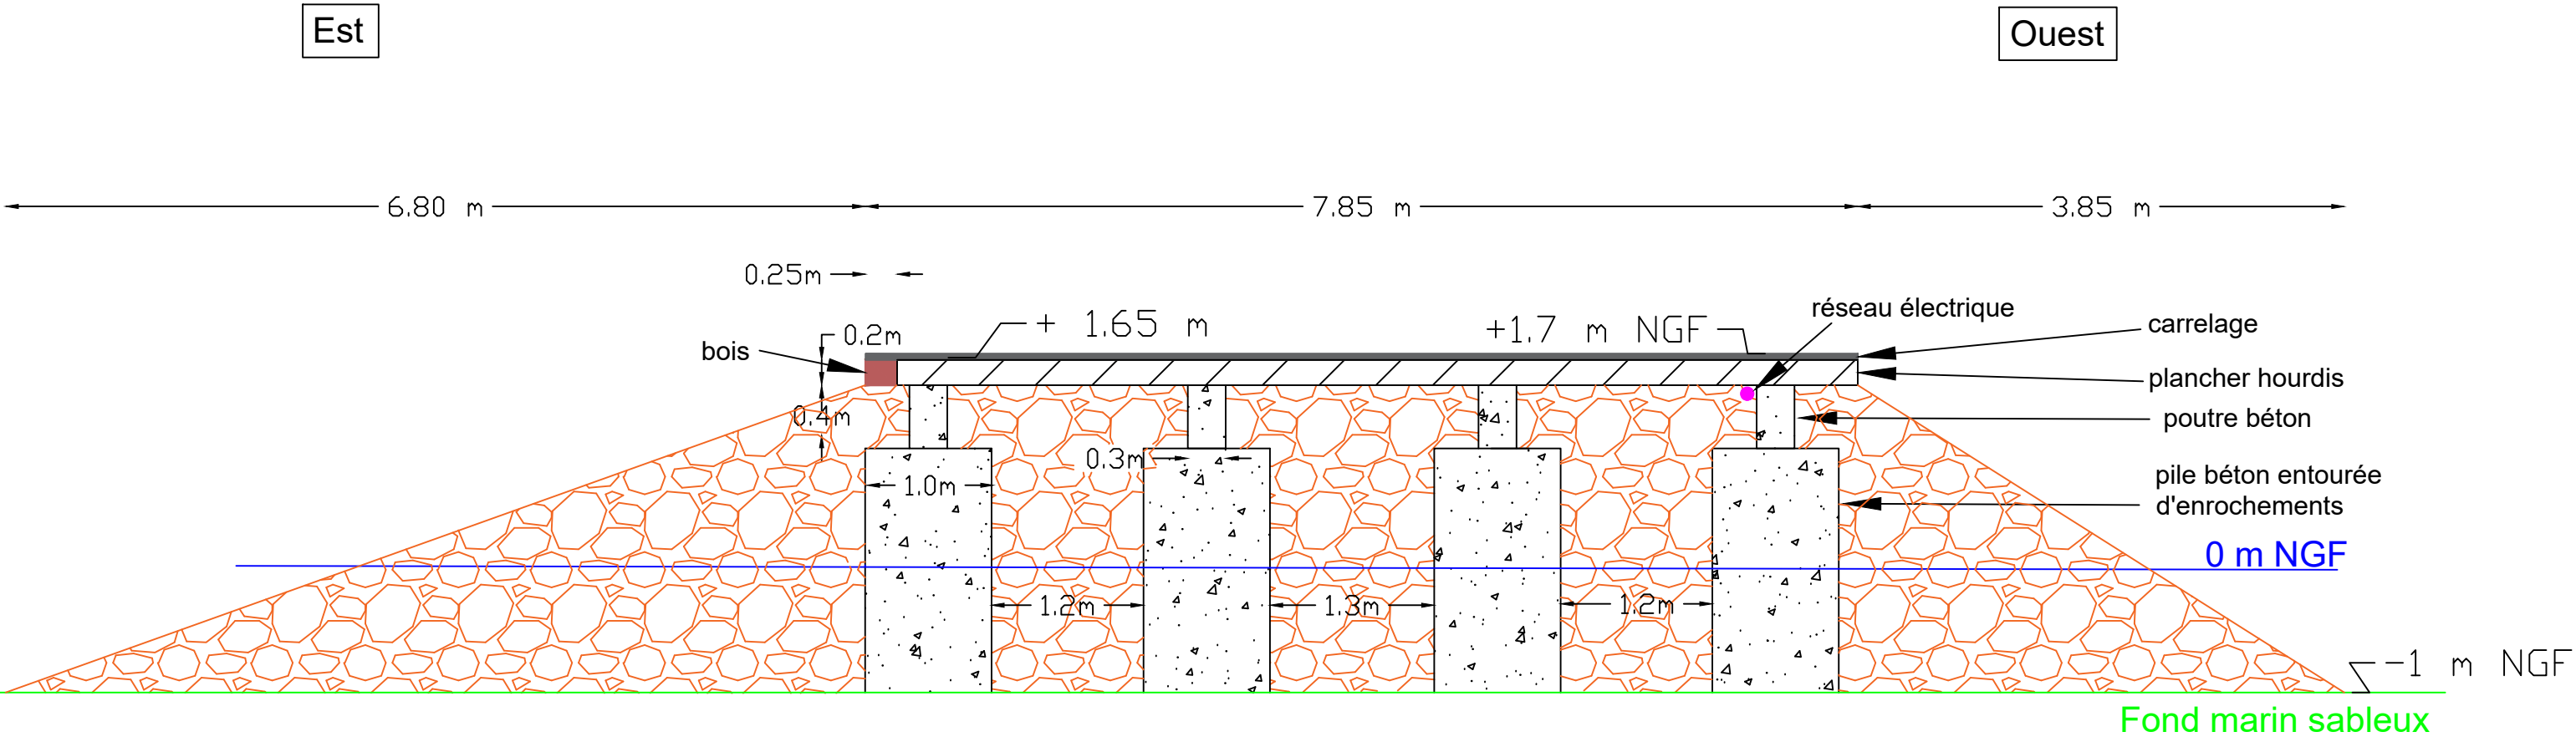

VILLE D'ANTIBES

Maître d'Ouvrage :

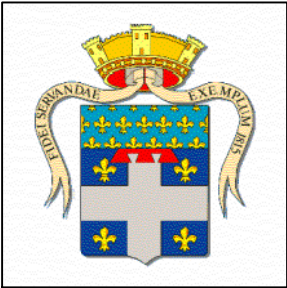

VILLE D'ANTIBES
12 Place du Général de Gaulle
06606 ANTIBES

Maître d'Oeuvre :



Ingénierie Consultants Travaux Publics
254 Corniche Fahnestock
06700 Saint Laurent du Var
Tél.: 04 92 12 97 09
E-mail : ictp@ictp.fr

Mission :
MISSION DE MAITRISE D'OEUVRE POUR LA SUPPRESSION DE
TROIS OUVRAGES SUR LES PLAGES NATURELLES DE
JUAN-LES-PINS EST

Carnet de plans existants -
Colombier

Phase :

PRO

Numéro du PLAN :

CP.003

Echelle :

DIVERS

Indice :

C

Indice	Modifications apportées
A	Première émission
B	Passage à l'avant-projet
C	Passage au projet

Date

05 février 2024

12 juin 2024


08 janvier 2025

Numéro d'Affaire :

2 3 1 1

Référence du PLAN :

P R O C P 0 0 3 C

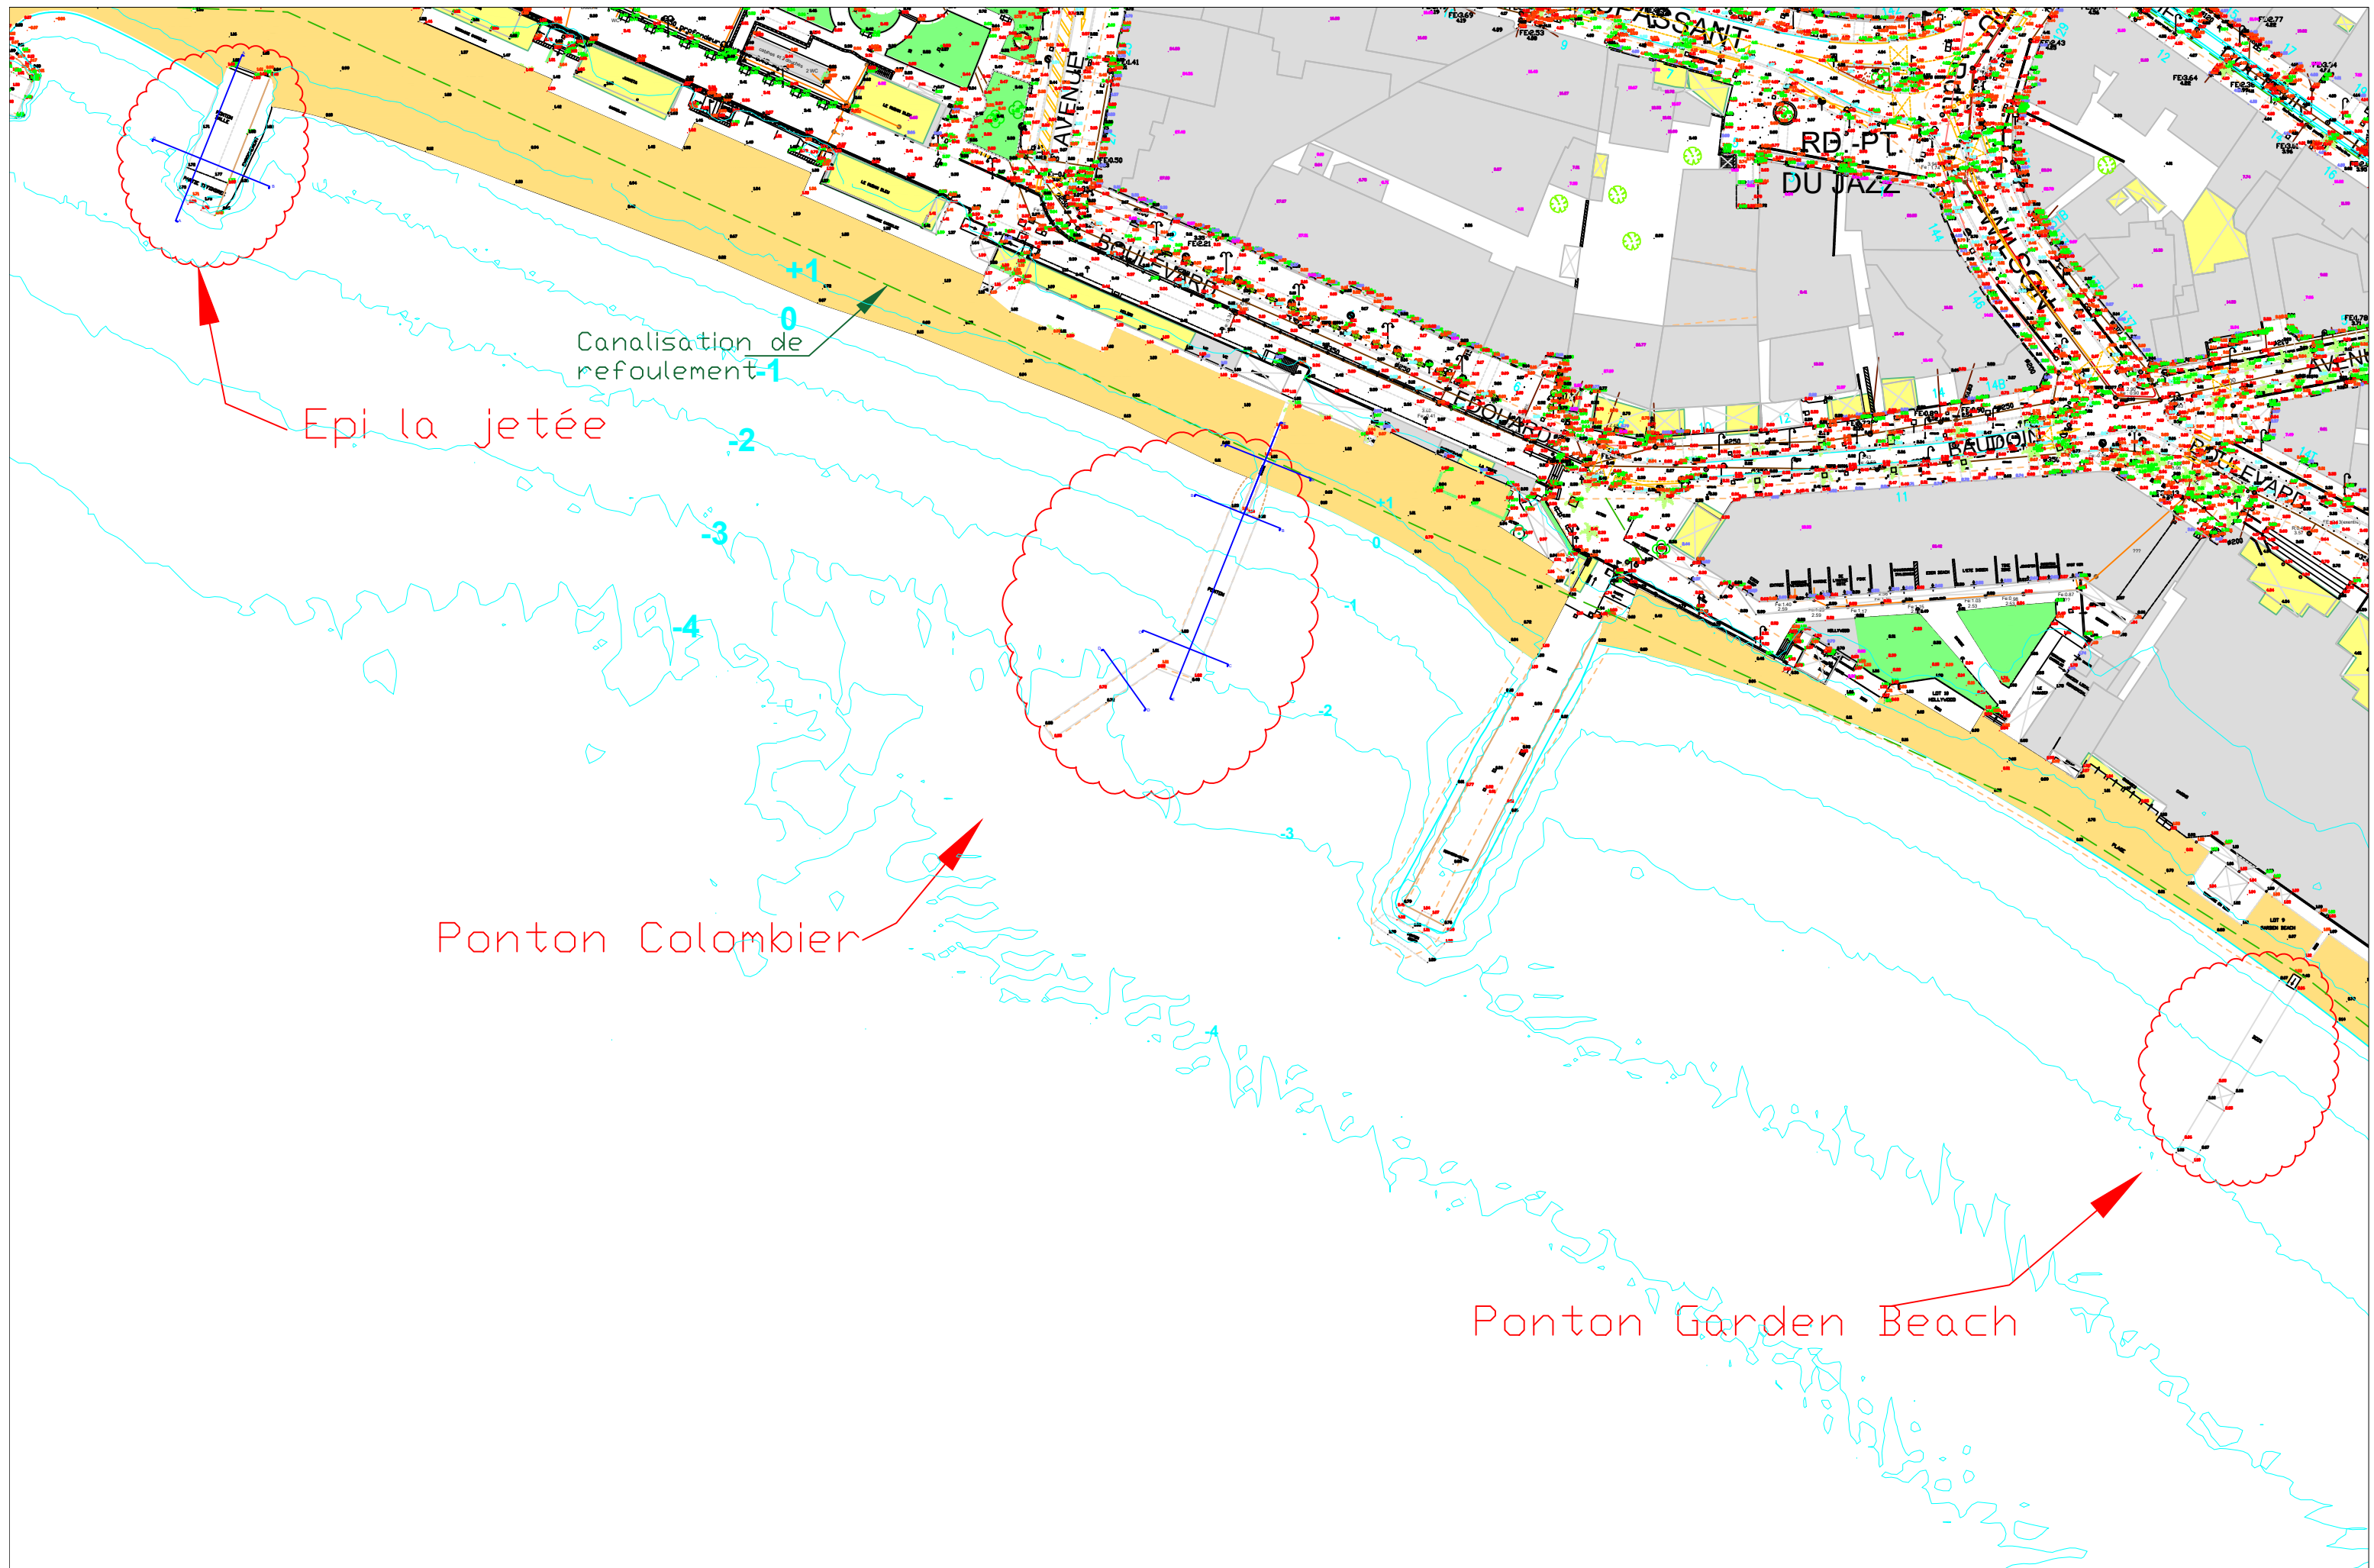

Vue en plan générale des ouvrages à supprimer

MAÎTRISE D'OUVRAGE :



Ville d'Antibes
12 Place du général de Gaulle
06606 Antibes

MAÎTRISE D'OEUVRE :



Ingénierie Consultants
Travaux Publics
254 Corniche Fahnestock
06700 Saint Laurent du Var

Phase : PRO


Format : A3

Echelle : 1/1000

Page n° 1

Vue en plan supposée - Colombier

Echelle: 1/150

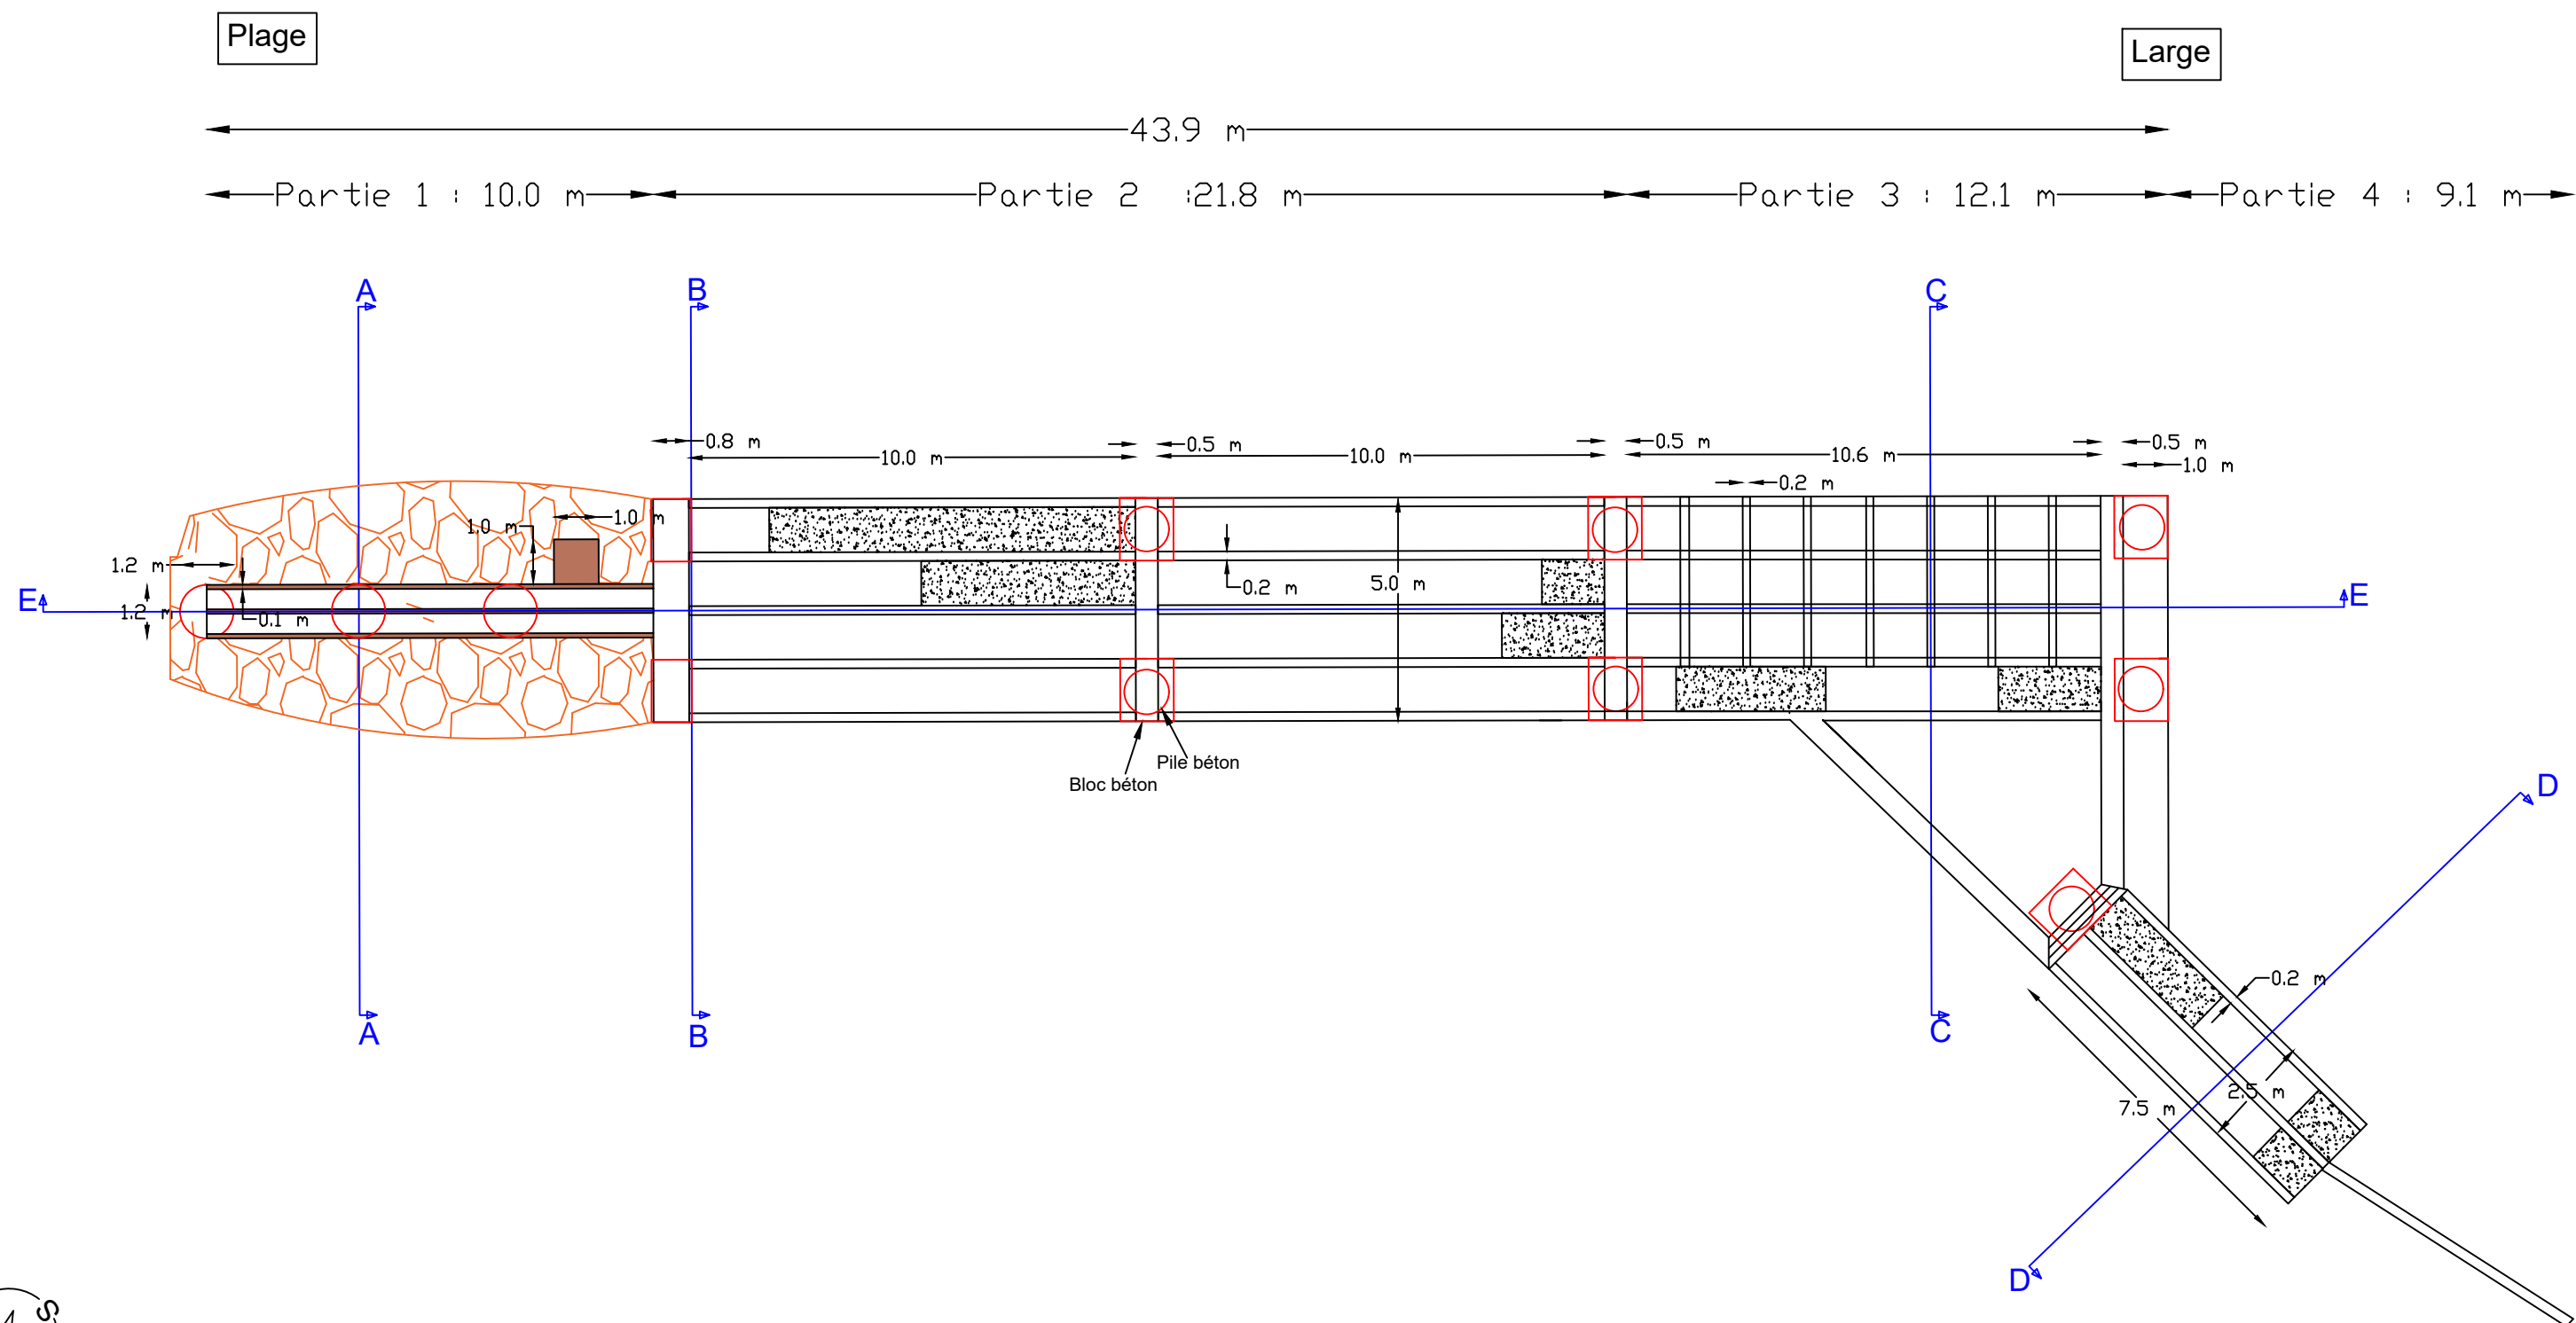

Vue en plan supposée de l'ouvrage Colombier à supprimer

MAÎTRISE D'OUVRAGE :



Ville d'Antibes
12 Place du général de Gaulle
06606 Antibes

MAÎTRISE D'OEUVRE :



Ingénierie Consultants
Travaux Publics
254 Corniche Fahnestock
06700 Saint Laurent du Var


Phase : PRO

Format : A3


Echelle : 1/150

Page n° 3


Coupe transversale AA - Colombier
Echelle : 1/50

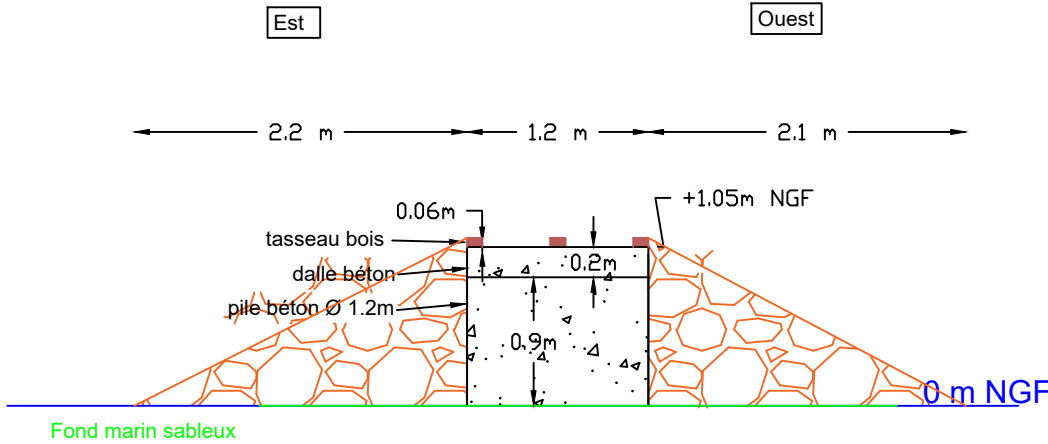


Coupe transversale DD - Colombier
Echelle : 1/75

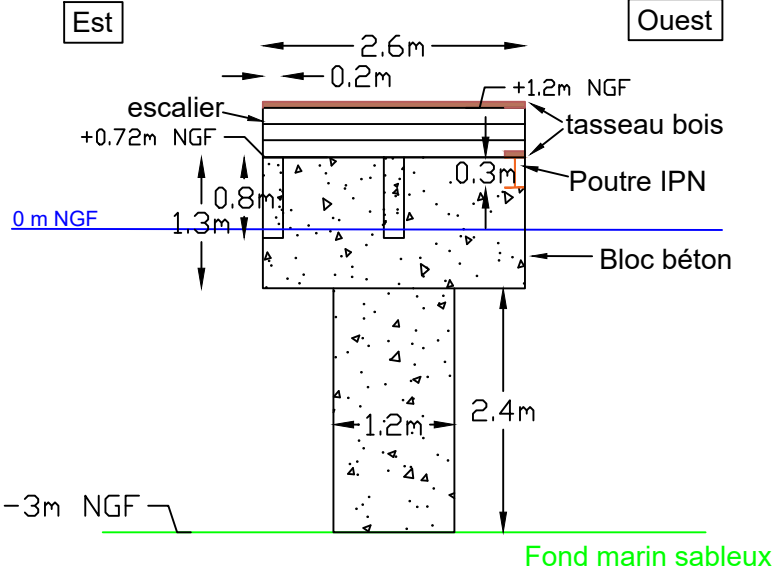


Coupe transversale BB - Colombier
Echelle : 1/75

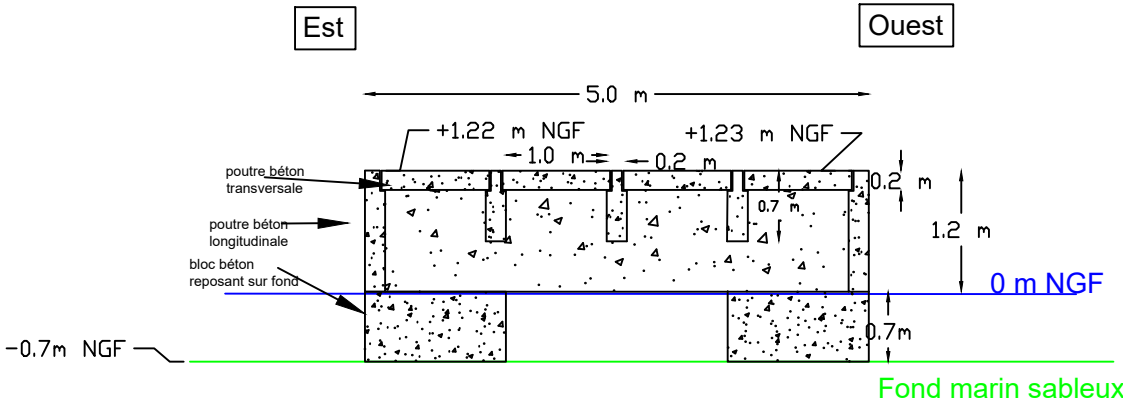

Coupe transversale CC - Colombier
Echelle : 1/75

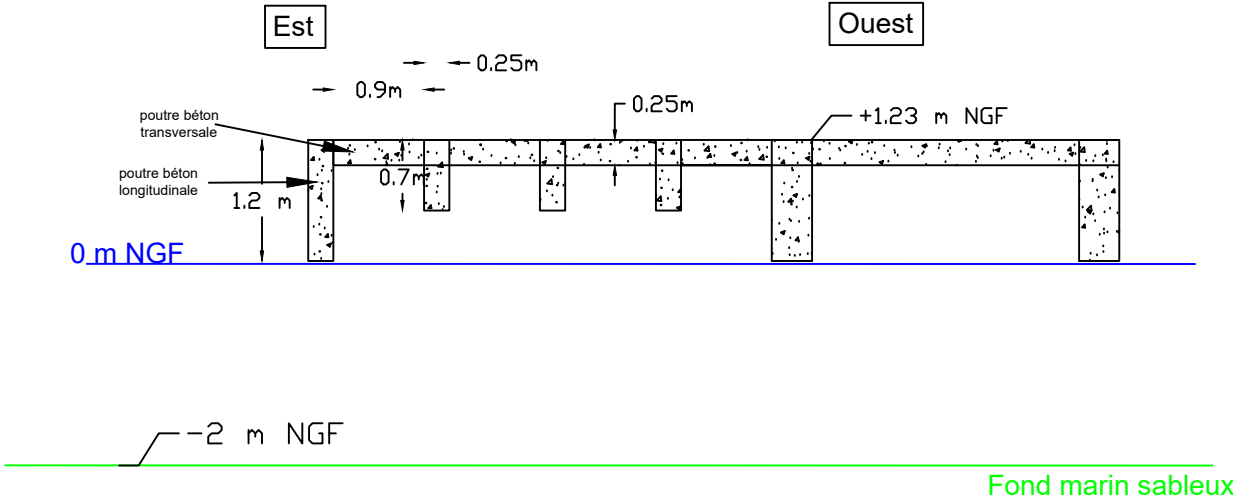

Coupe longitudinale EE - Colombier
Echelle : 1/150

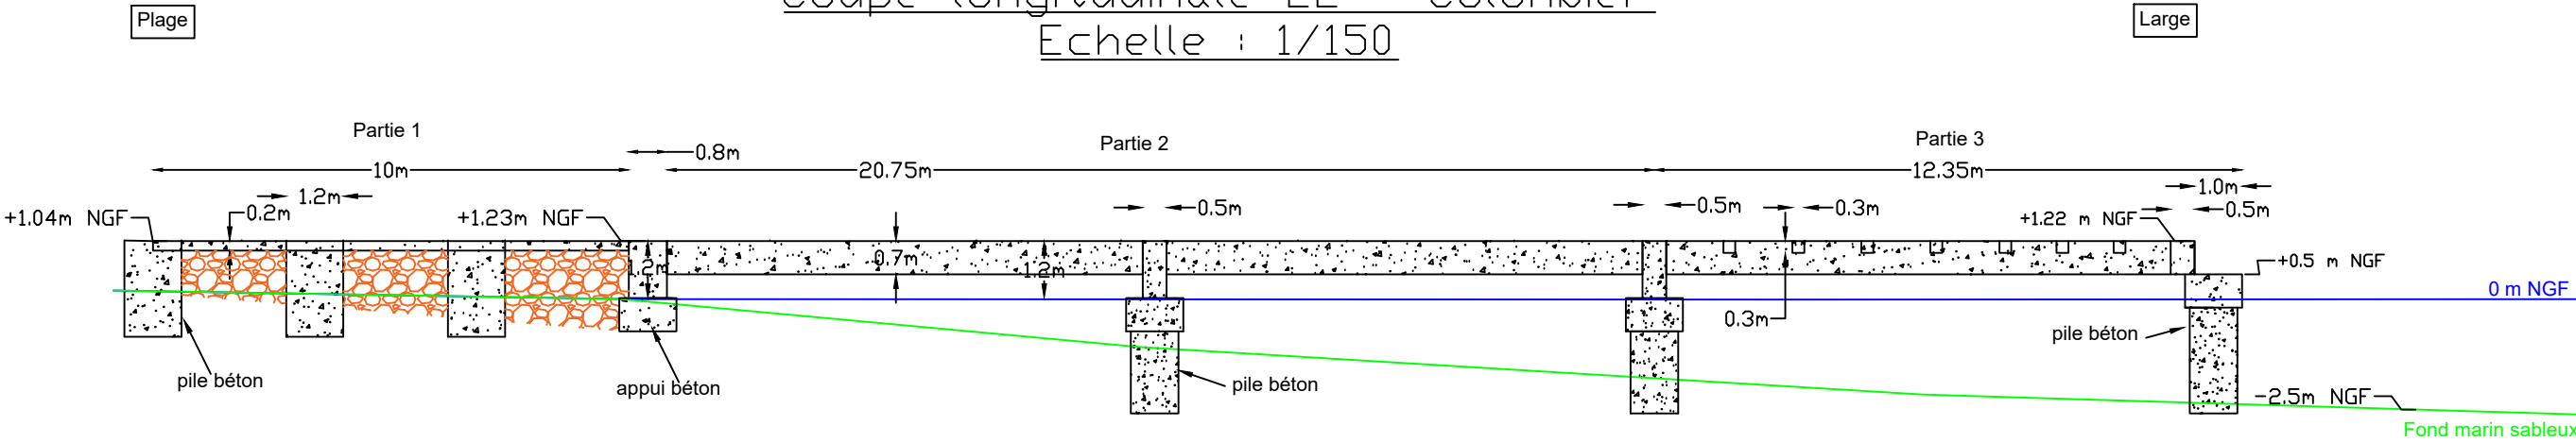

Coupes supposées de l'ouvrage Colombier, à supprimer

MAÎTRISE D'OUVRAGE :



Ville d'Antibes
12 Place du général de Gaulle
06606 Antibes

MAÎTRISE D'OEUVRE :



Ingénierie Consultants
Travaux Publics
254 Corniche Fahnestock
06700 Saint Laurent du Var

Phase : PRO

Format : A3

Echelle : divers

Page n° 4

VILLE D'ANTIBES

Maître d'Ouvrage :



VILLE D'ANTIBES
12 Place du Général de Gaulle
06606 ANTIBES

Maître d'Oeuvre :



Ingénierie Consultants Travaux Publics
254 Corniche Fahnestock
06700 Saint Laurent du Var
Tél.: 04 92 12 97 09
E-mail : ictp@ictp.fr

Mission :

MISSION DE MAITRISE D'OEUVRE POUR LA SUPPRESSION DE
TROIS OUVRAGES SUR LES PLAGES NATURELLES DE
JUAN-LES-PINS EST

Carnet de plans existants -
Garden Beach

Phase :

PRO

Numéro du PLAN :

CP.004

Echelle :

DIVERS

Indice :

C

Indice	Modifications apportées
A	Première émission
B	Passage à l'avant-projet
C	Passage au projet

Date

05 février 2024

12 juin 2024


08 janvier 2025

Numéro d'Affaire :

2 3 1 1

Référence du PLAN :

P R O C P 0 0 4 C

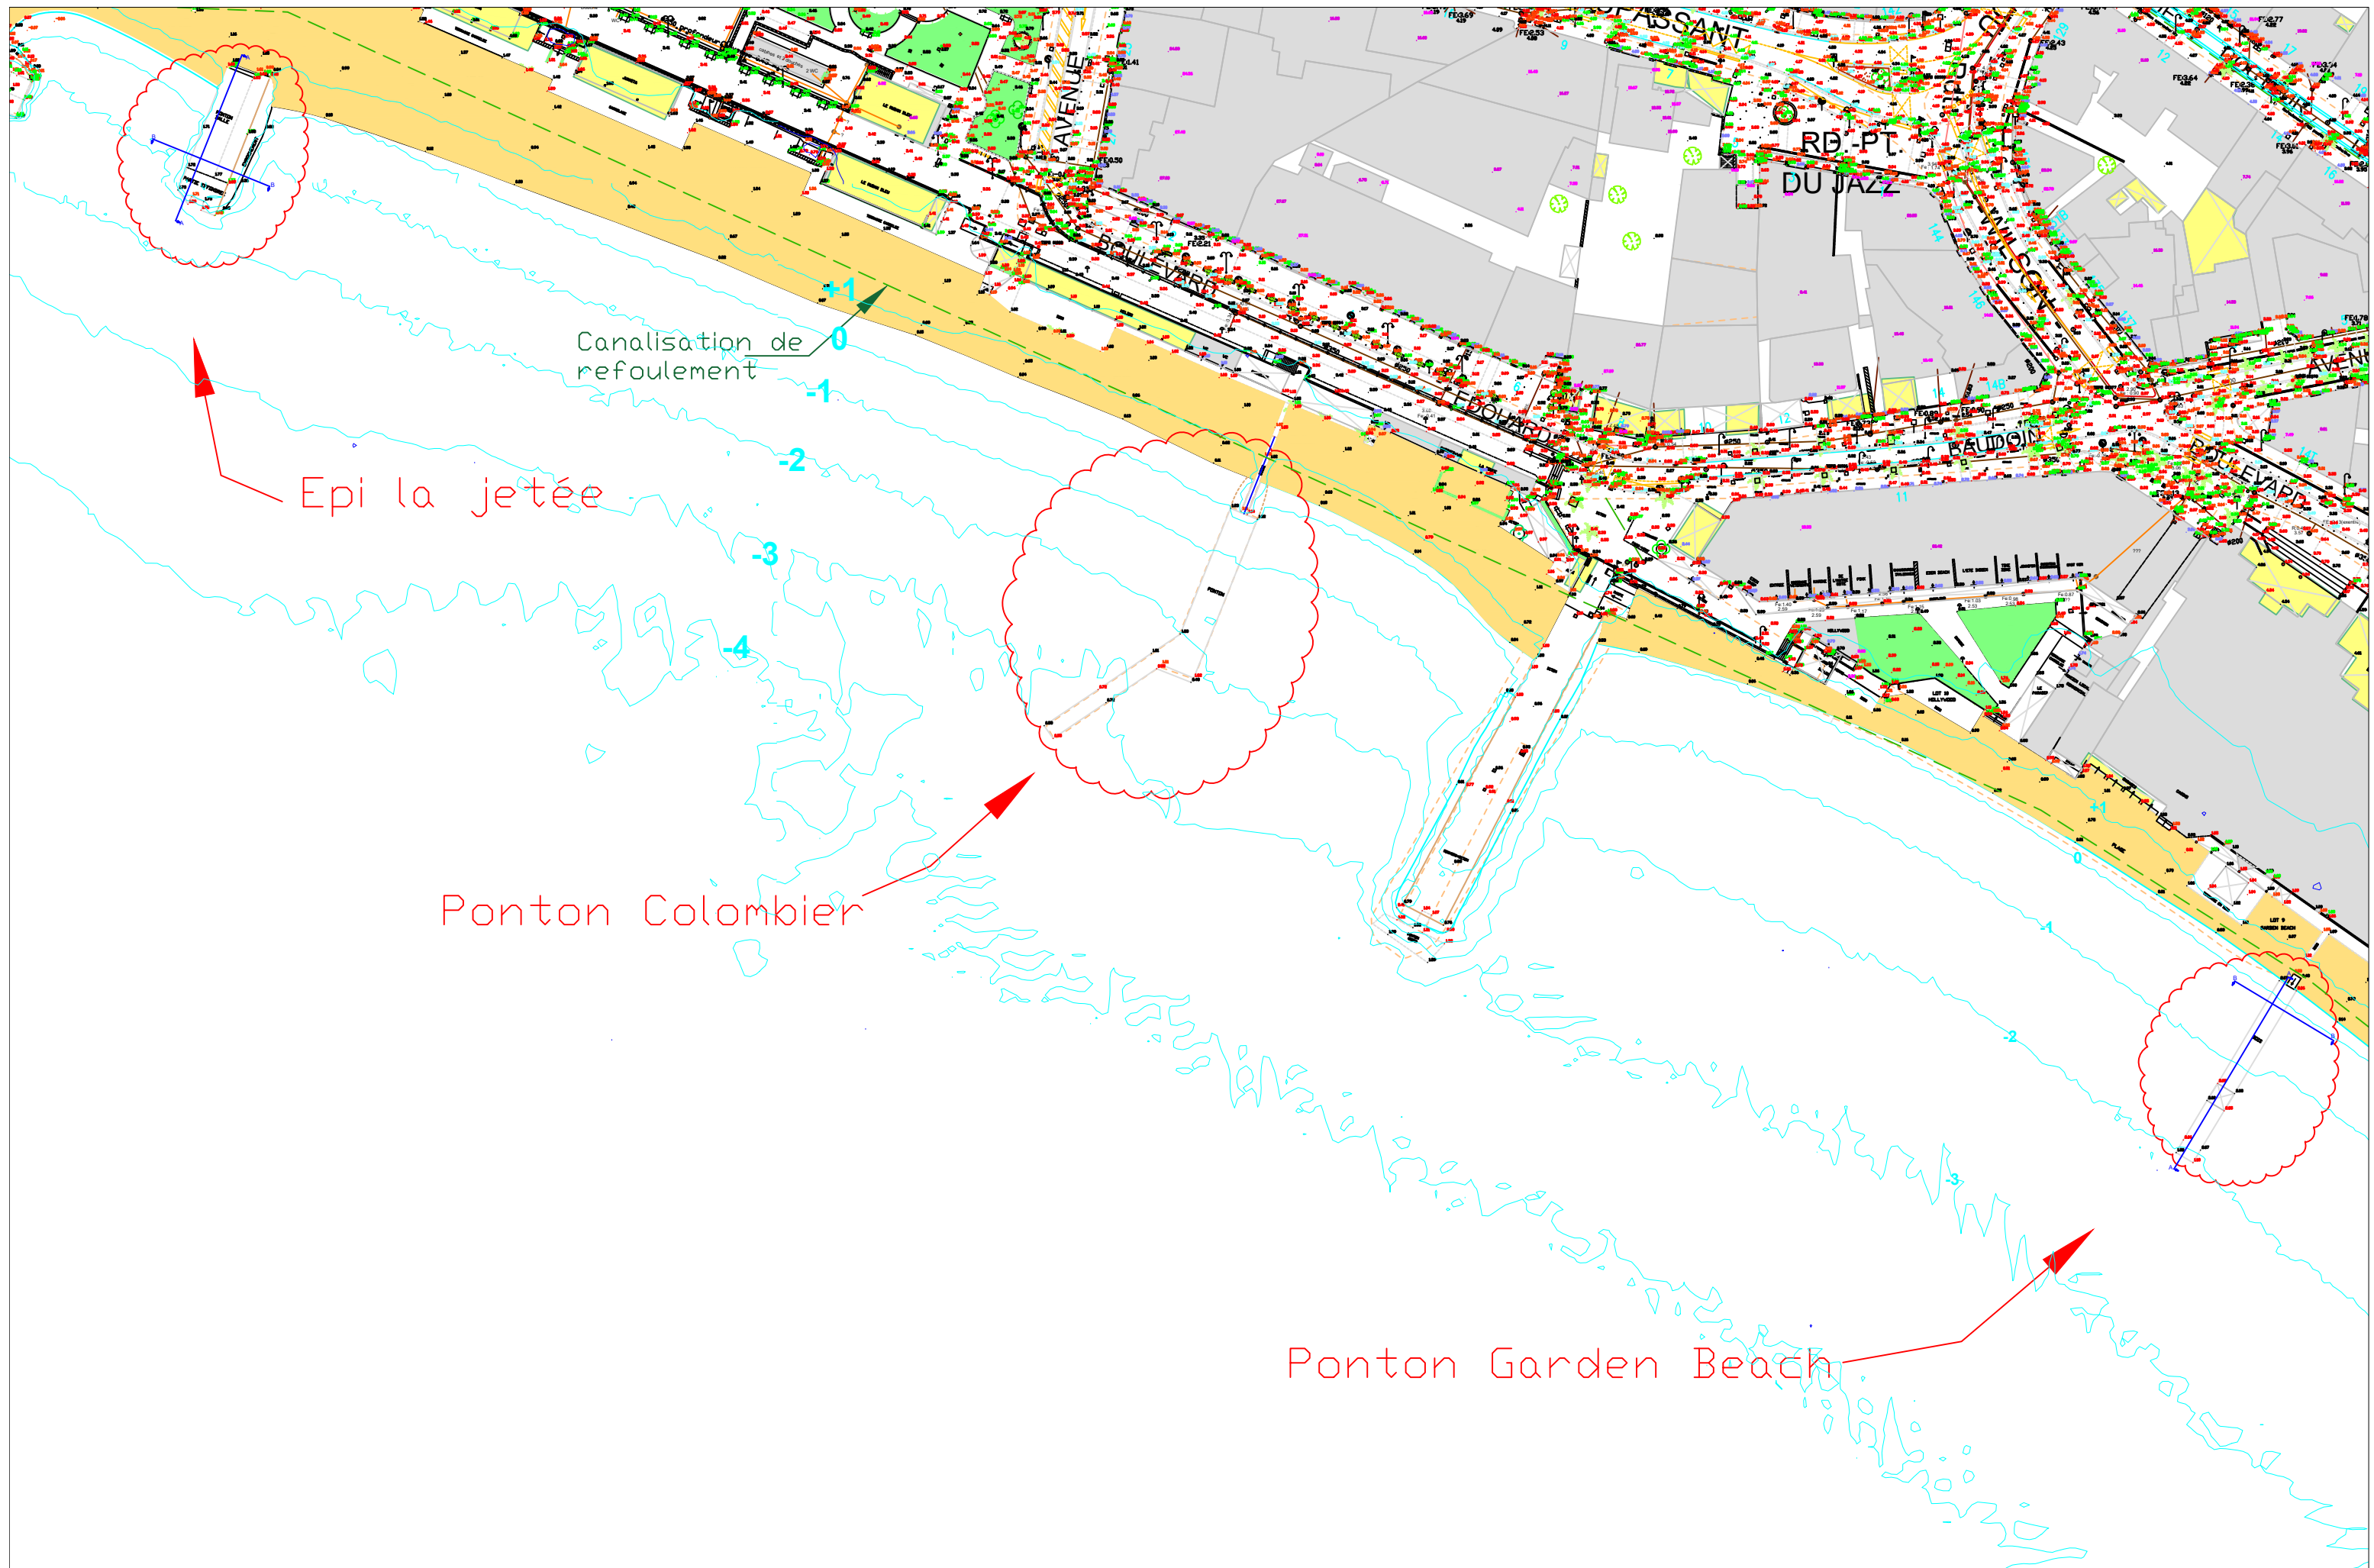

Vue en plan générale des ouvrages à supprimer

MAÎTRISE D'OUVRAGE :



Ville d'Antibes
12 Place du général de Gaulle
06506 Antibes

MAÎTRISE D'OEUVRE :




Ingénierie Consultants
Travaux Publics
254 Corniche Fahnestock
06700 Saint Laurent du Var

Phase : PRO

Format : A3

Echelle : 1/1000

Page n° 1

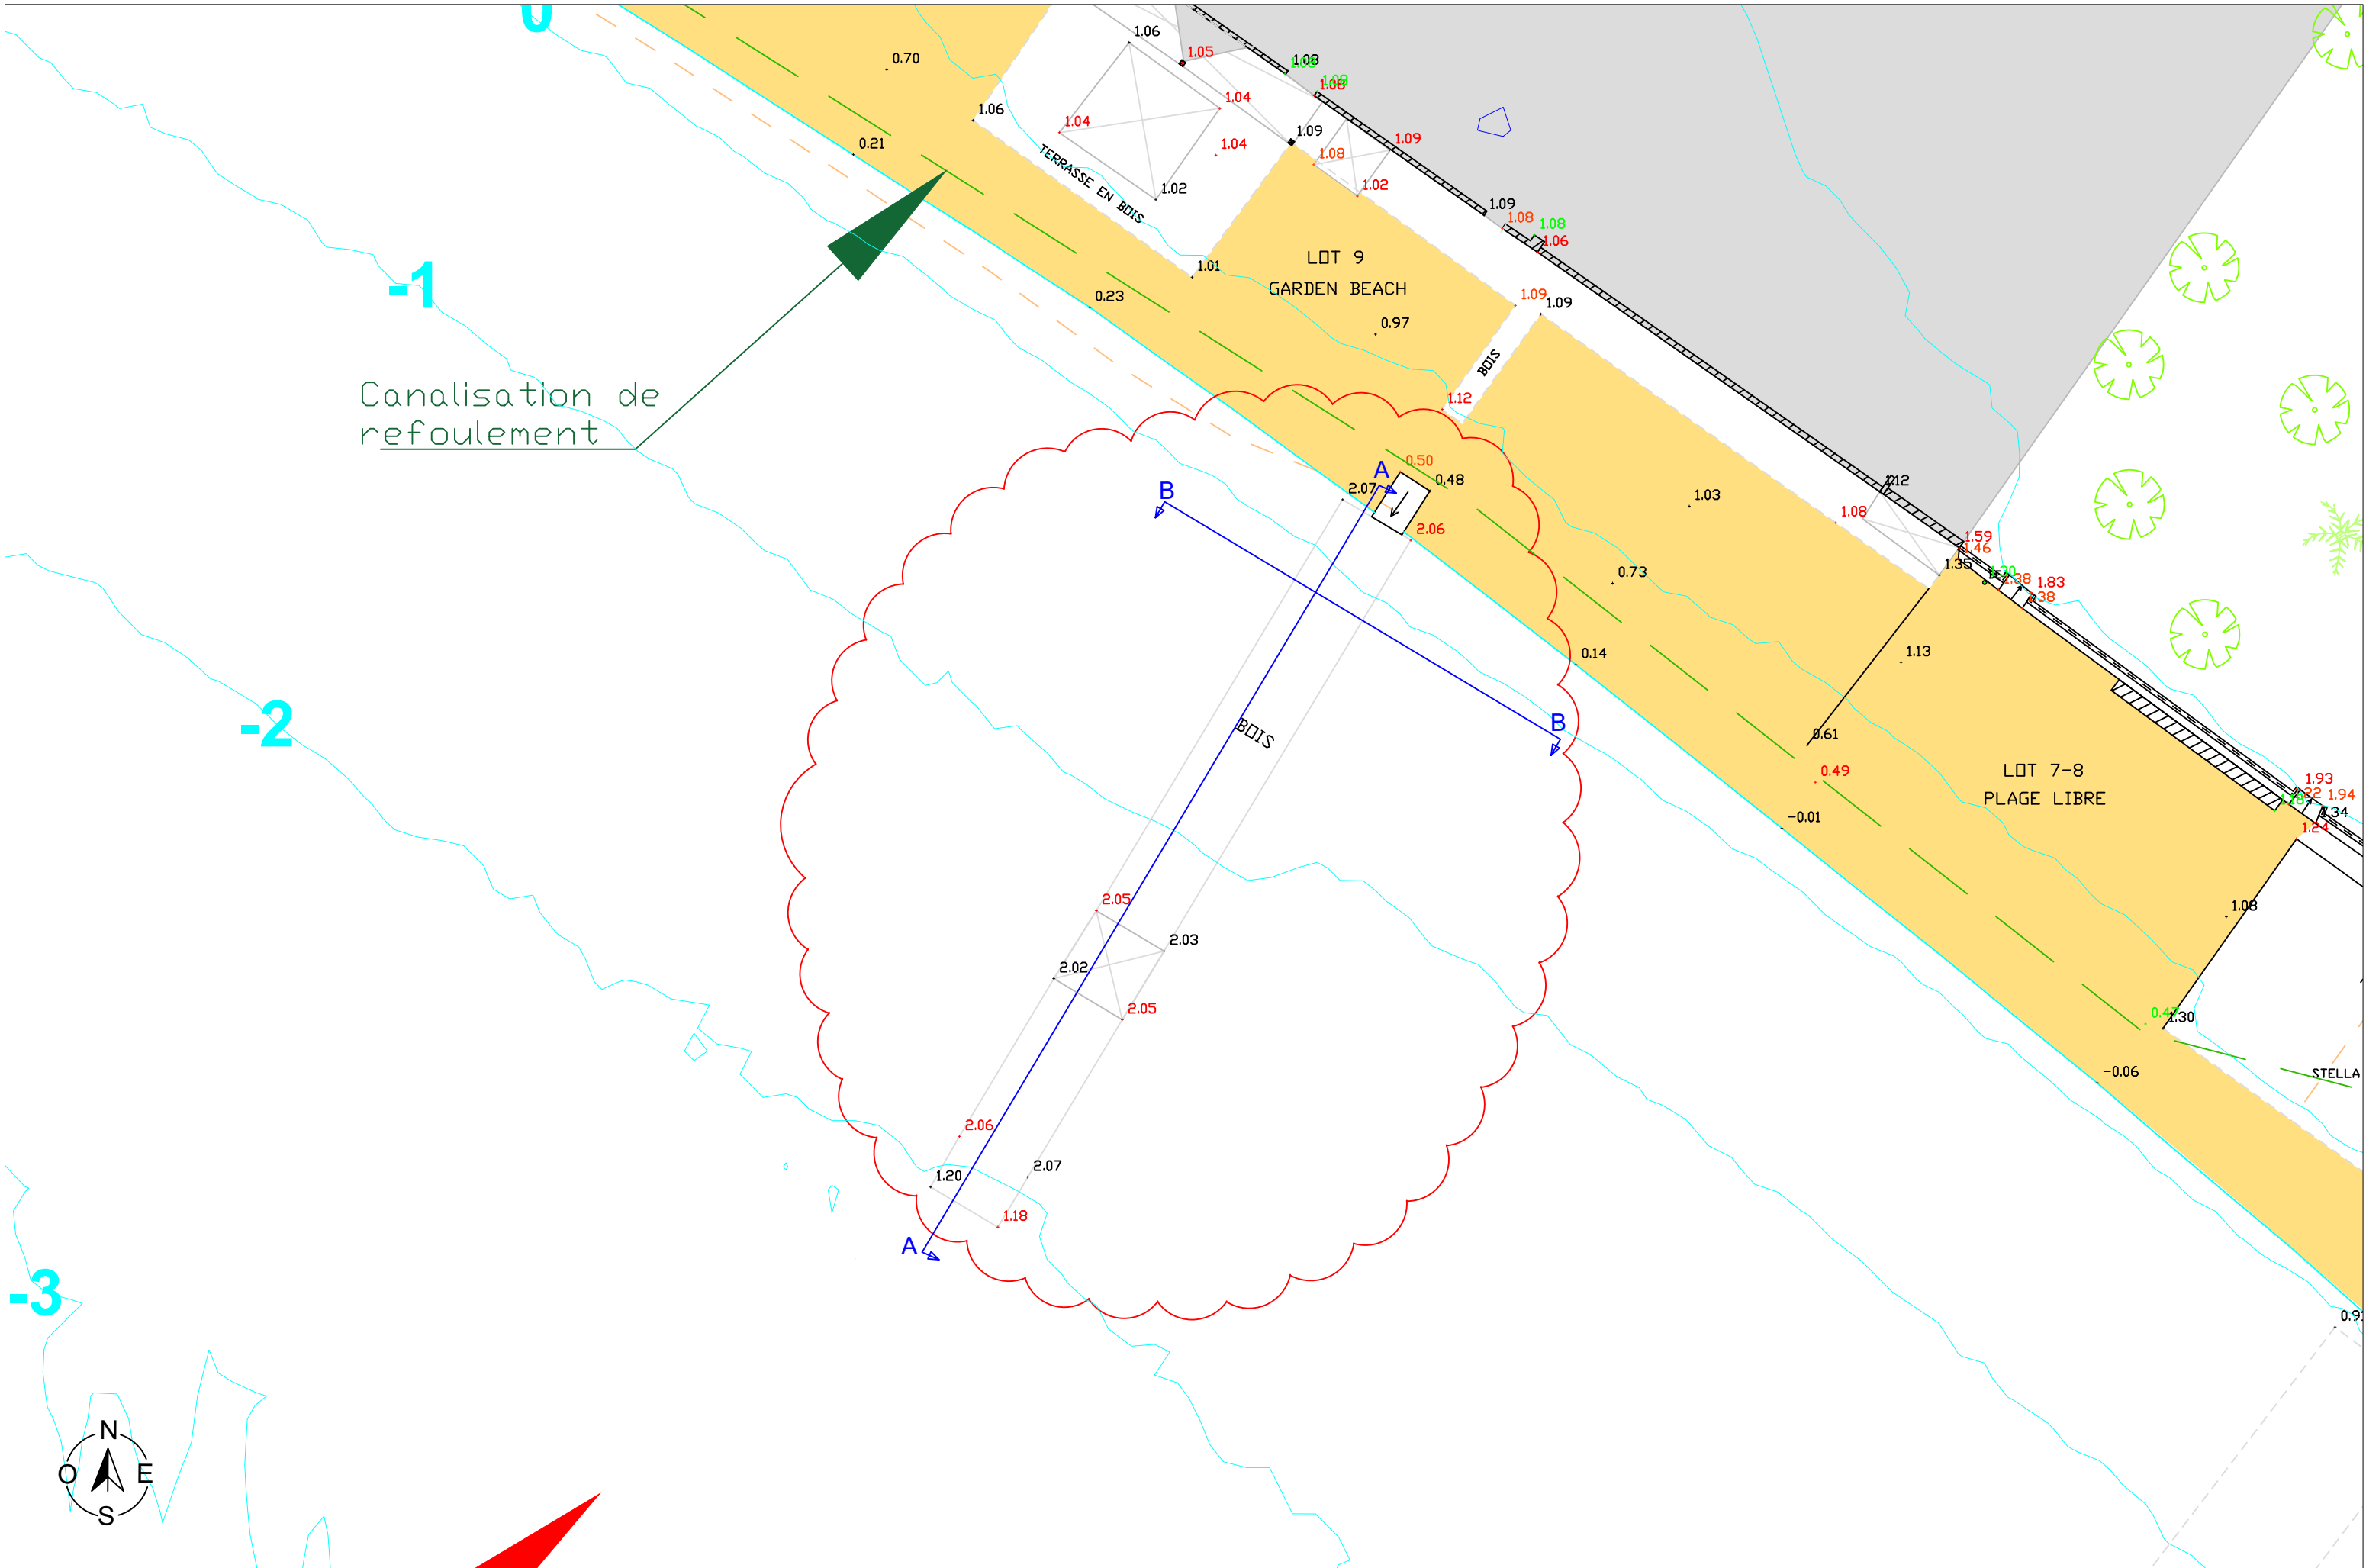

Vue en plan de l'ouvrage Garden Beach à supprimer

MAÎTRISE D'OUVRAGE :



Ville d'Antibes
12 Place du général de Gaulle
06606 Antibes

MAÎTRISE D'OEUVRE :



Ingénierie Consultants
Travaux Publics
254 Corniche Fahnestock
06700 Saint Laurent du Var


Phase : PRO

Format : A3


Echelle : 1/250

Page n° 2


Vue en plan supposée - Garden Beach
Echelle : 1/100

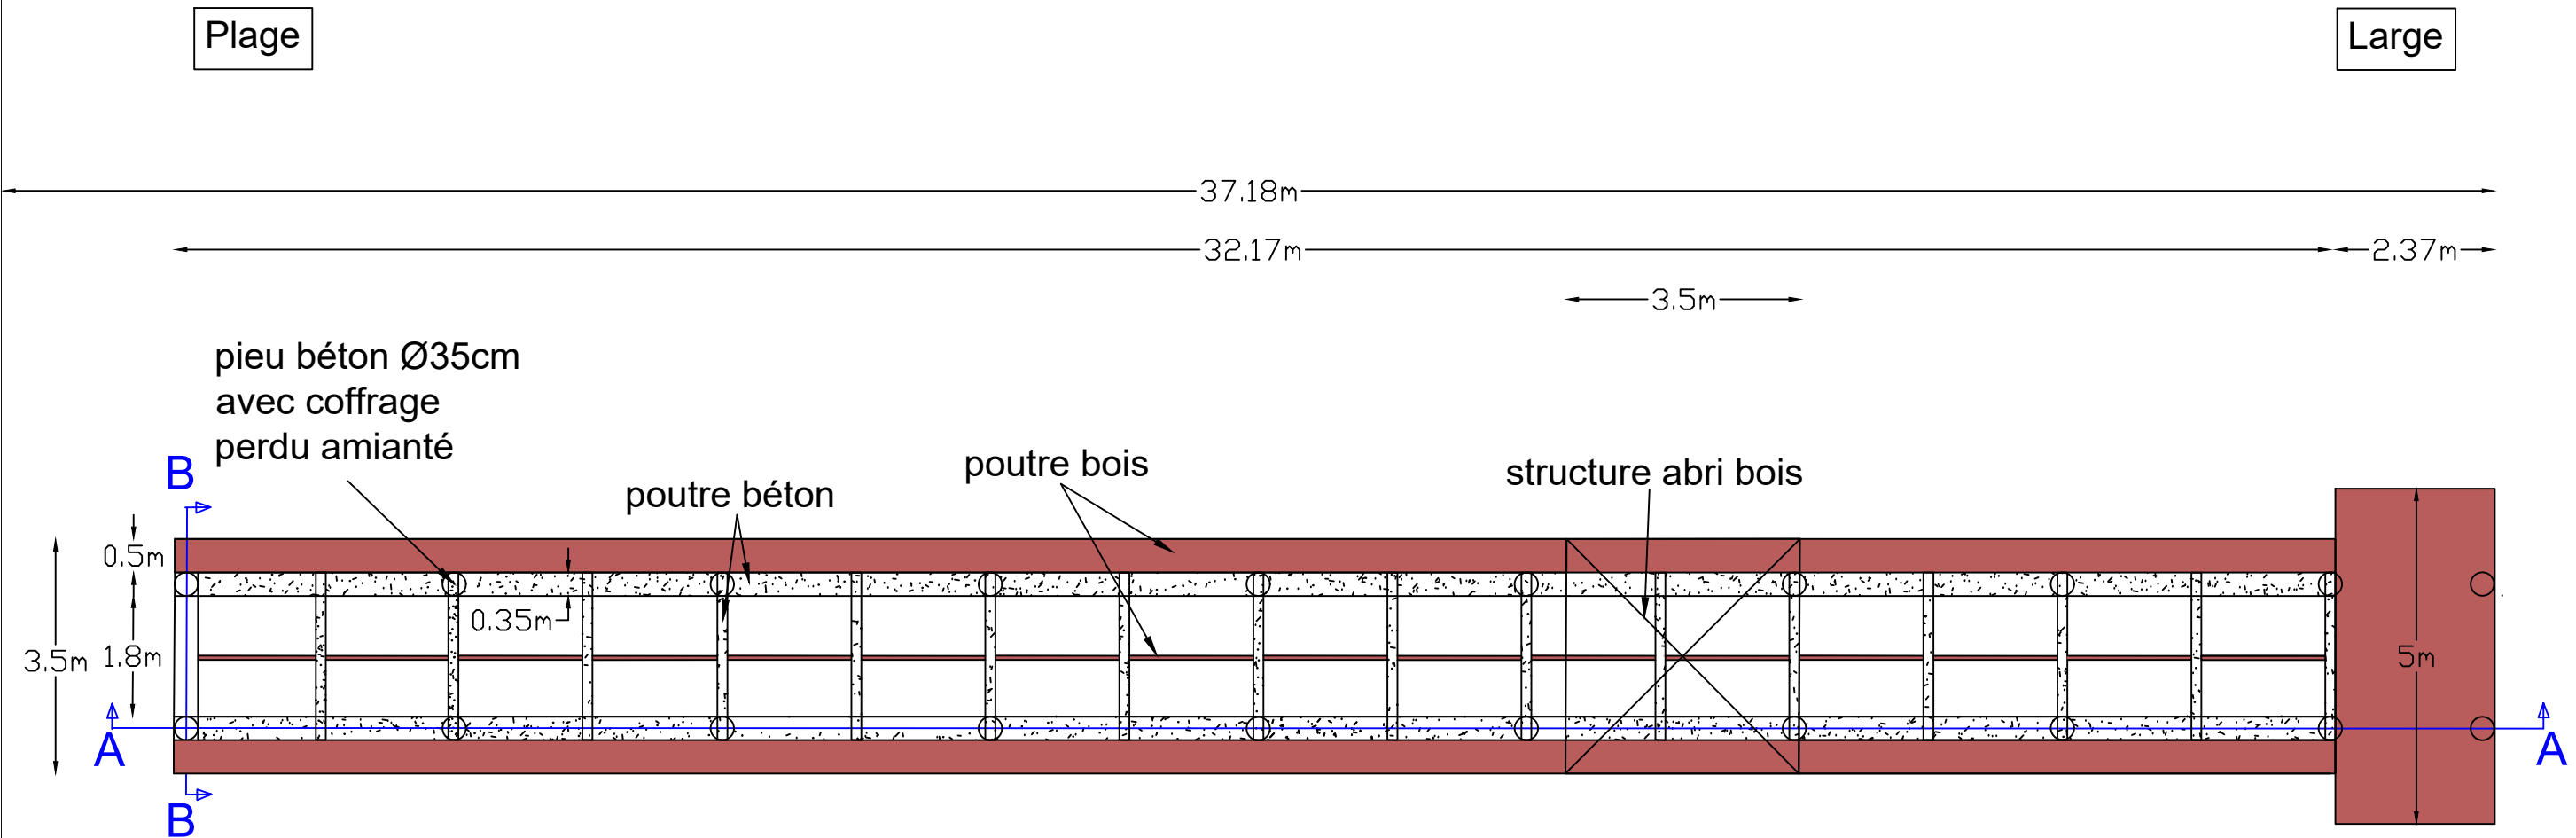

Coupe longitudinale supposée A-A - Garden Beach
Echelle : 1/125

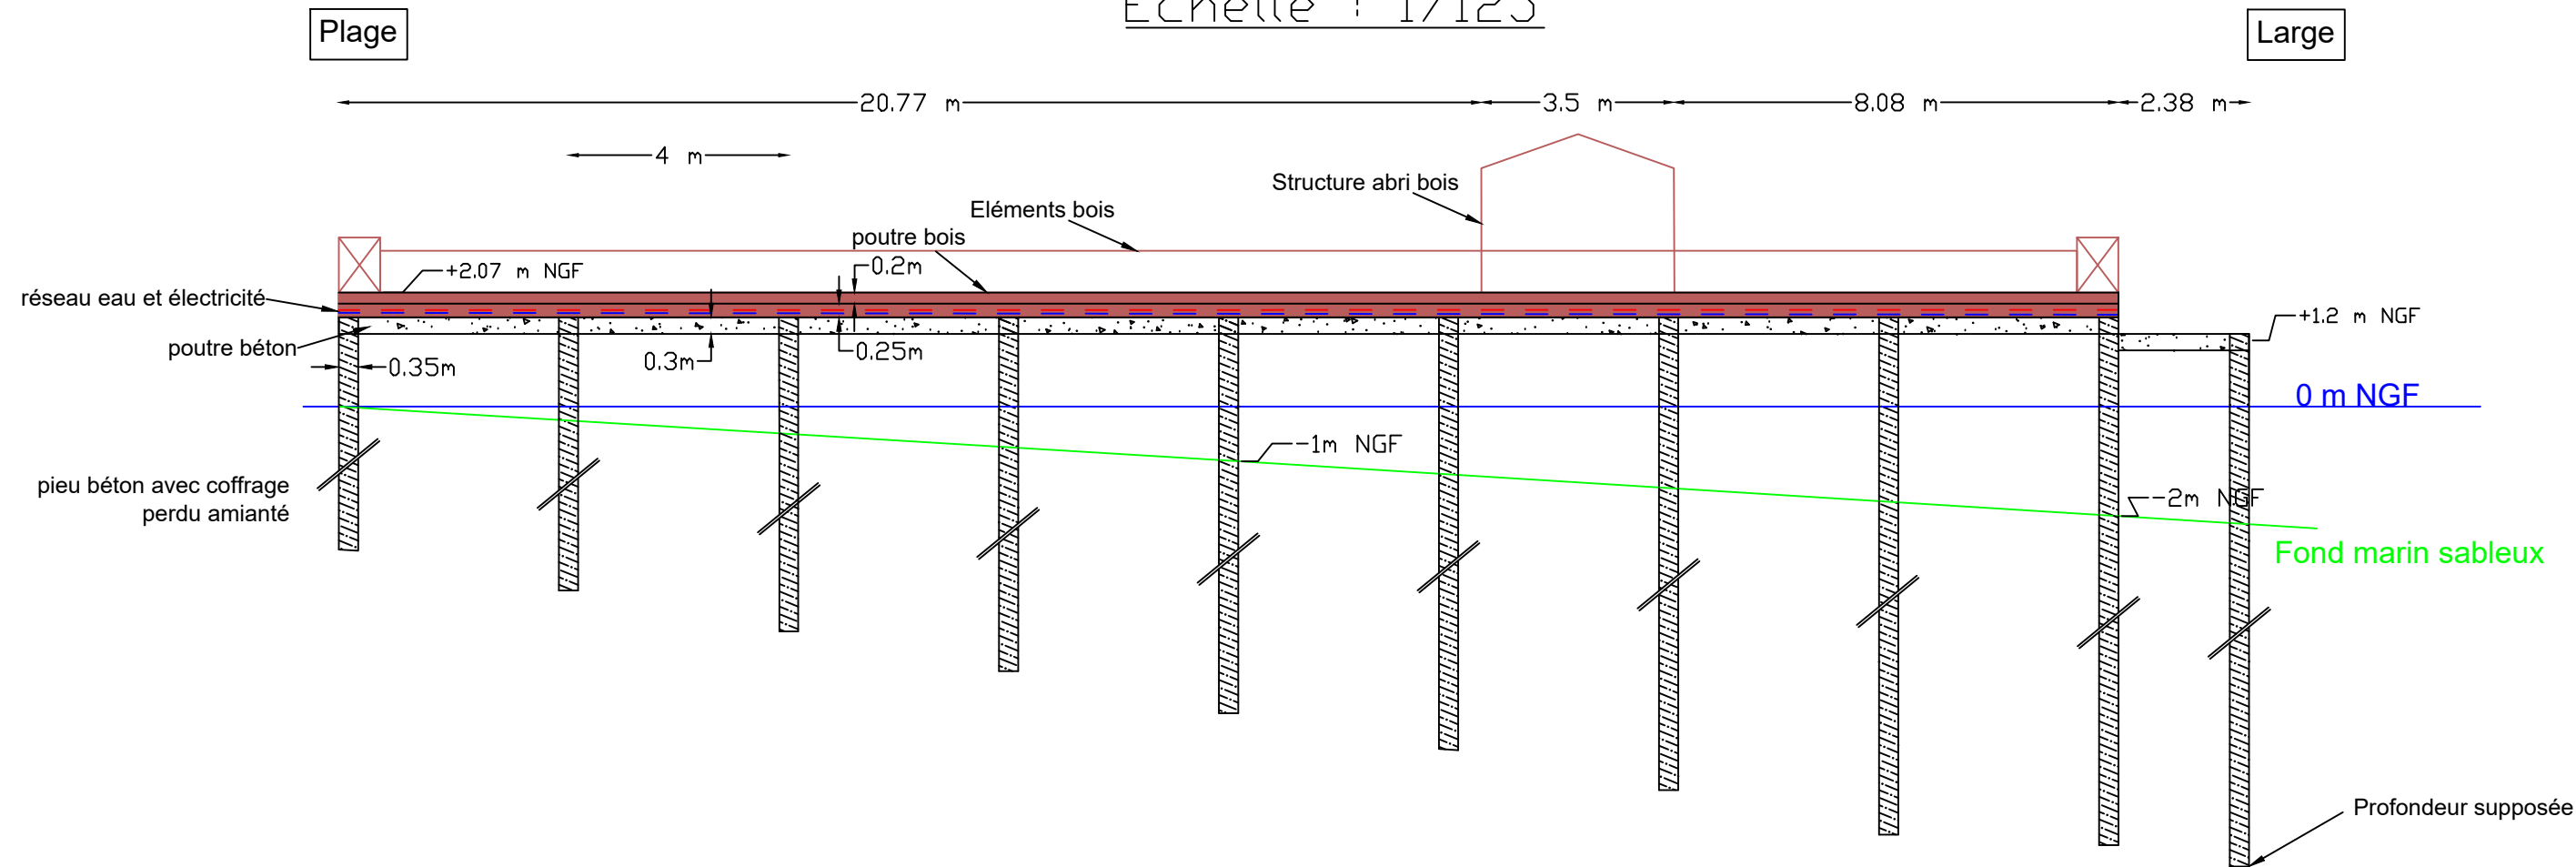

Coupe transversale supposée B-B - Garden Beach
Echelle: 1/75

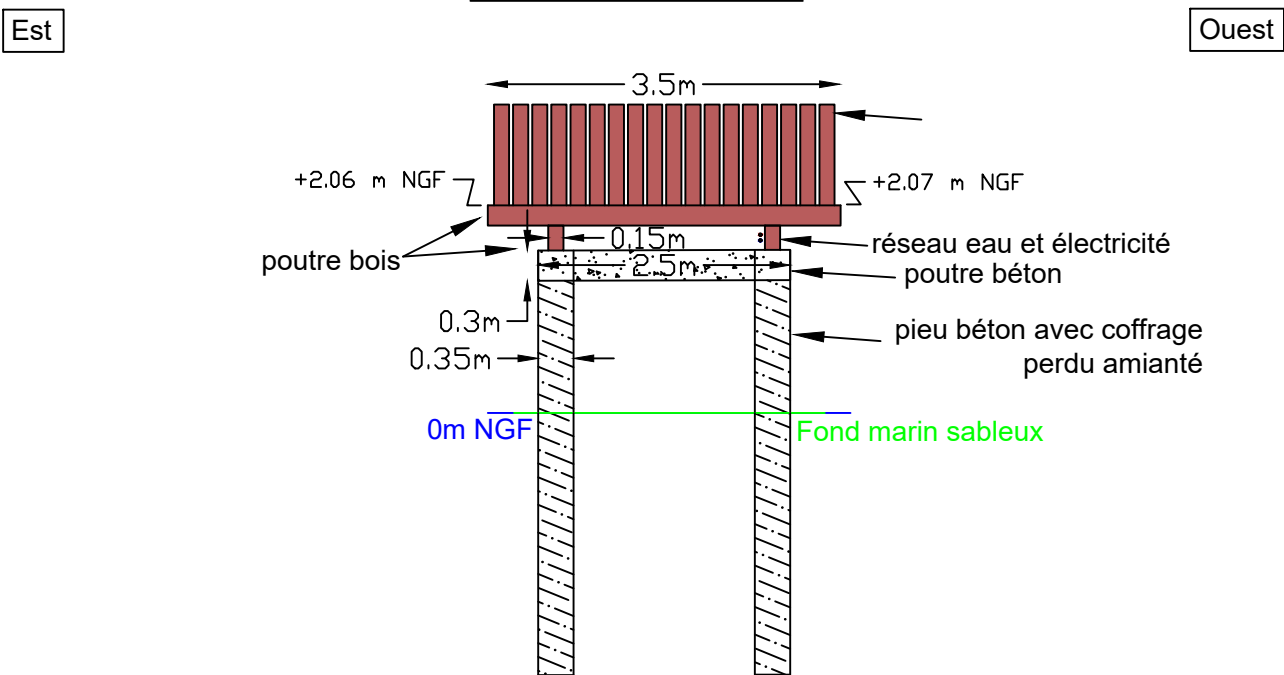

VILLE D'ANTIBES

Maître d'Ouvrage :



VILLE D'ANTIBES
12 Place du Général de Gaulle
06606 ANTIBES

Maître d'Oeuvre :



Ingénierie Consultants Travaux Publics
254 Corniche Fahnestock
06700 Saint Laurent du Var
Tél.: 04 92 12 97 09
E-mail : ictp@ictp.fr

Mission :

MISSION DE MAITRISE D'OEUVRE POUR LA SUPPRESSION DE
TROIS OUVRAGES SUR LES PLAGES NATURELLES DE
JUAN-LES-PINS EST

Carnet de plans existants -
Ponton Courbet

Phase :

PRO

Numéro du PLAN :

CP.006

Echelle :

sans

Indice :

A

Indice

Modifications apportées

A

Première émission

Date


01 avril 2025

Numéro d'Affaire :

2 3 1 1

Référence du PLAN :

P R O C P 0 0 6 A

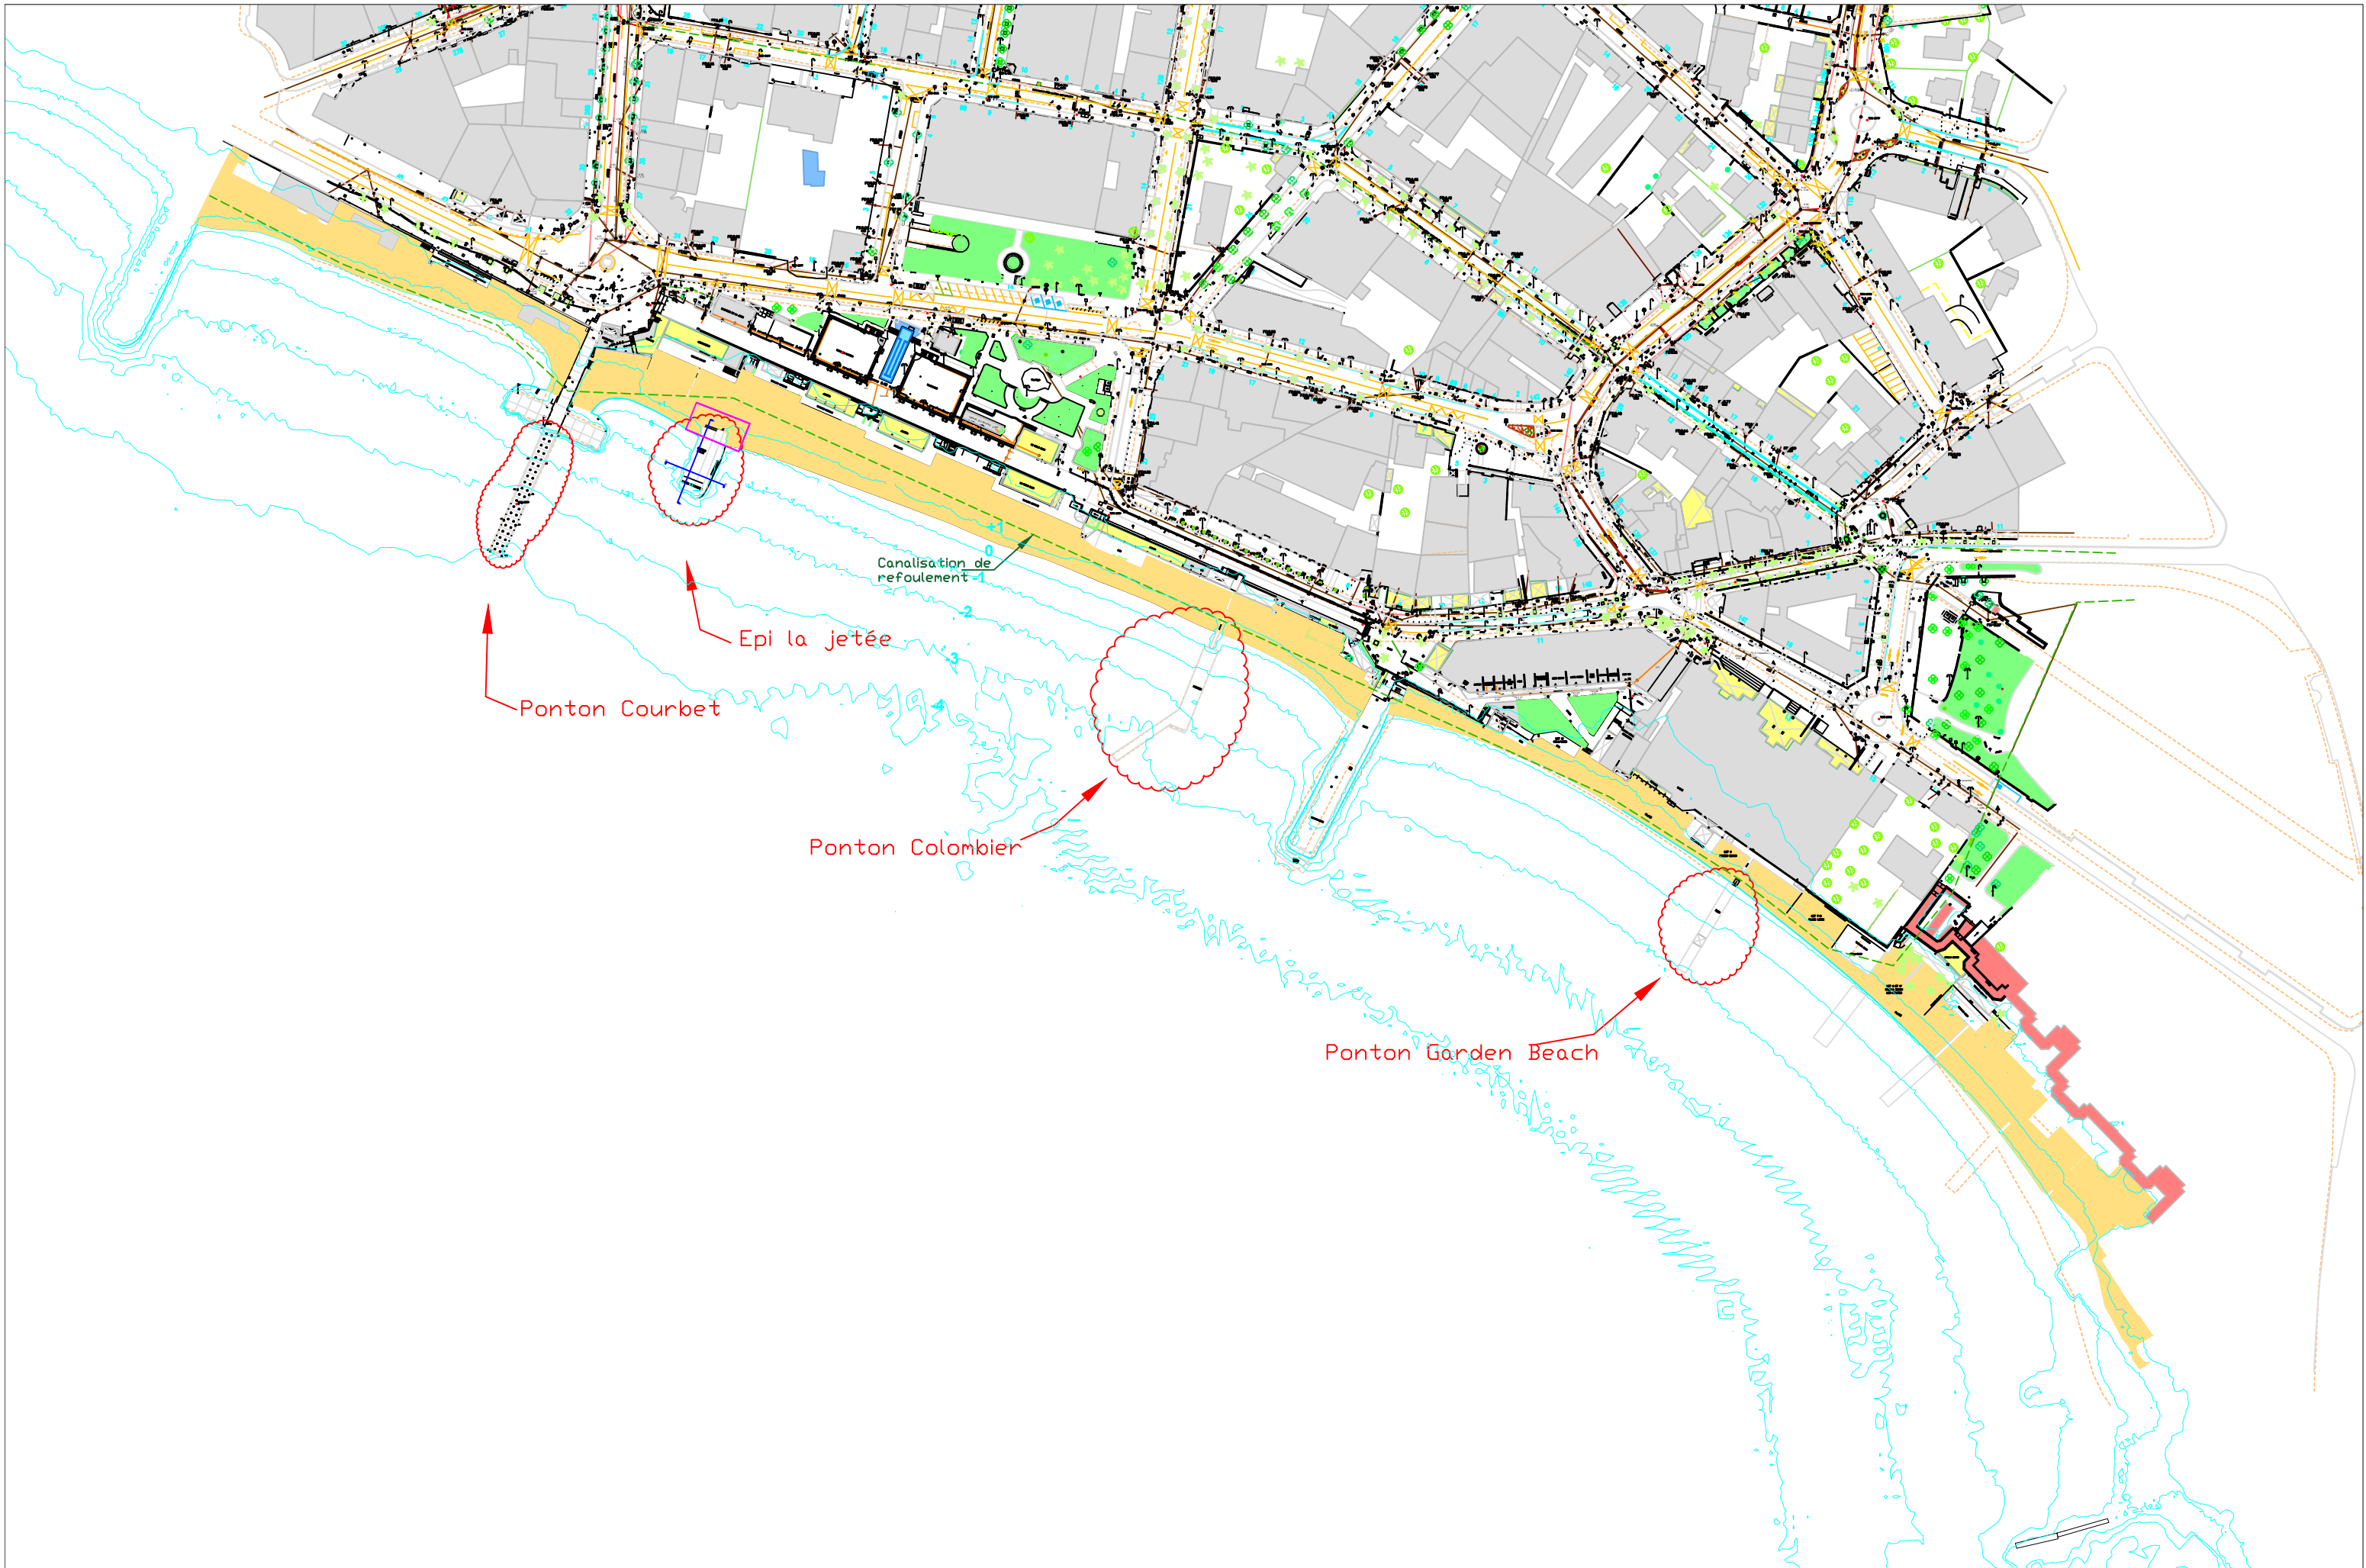

Vue en plan générale des ouvrages à supprimer

MAÎTRISE D'OUVRAGE :



Ville d'Antibes
12 Place du général de Gaulle
06606 Antibes

MAÎTRISE D'OEUVRE :




Ingénierie Consultants
Travaux Publics
254 Corniche Fahnestock
06700 Saint Laurent du Var

Phase : PRO

Format : A3

Echelle : 1/2000

Page n° 1

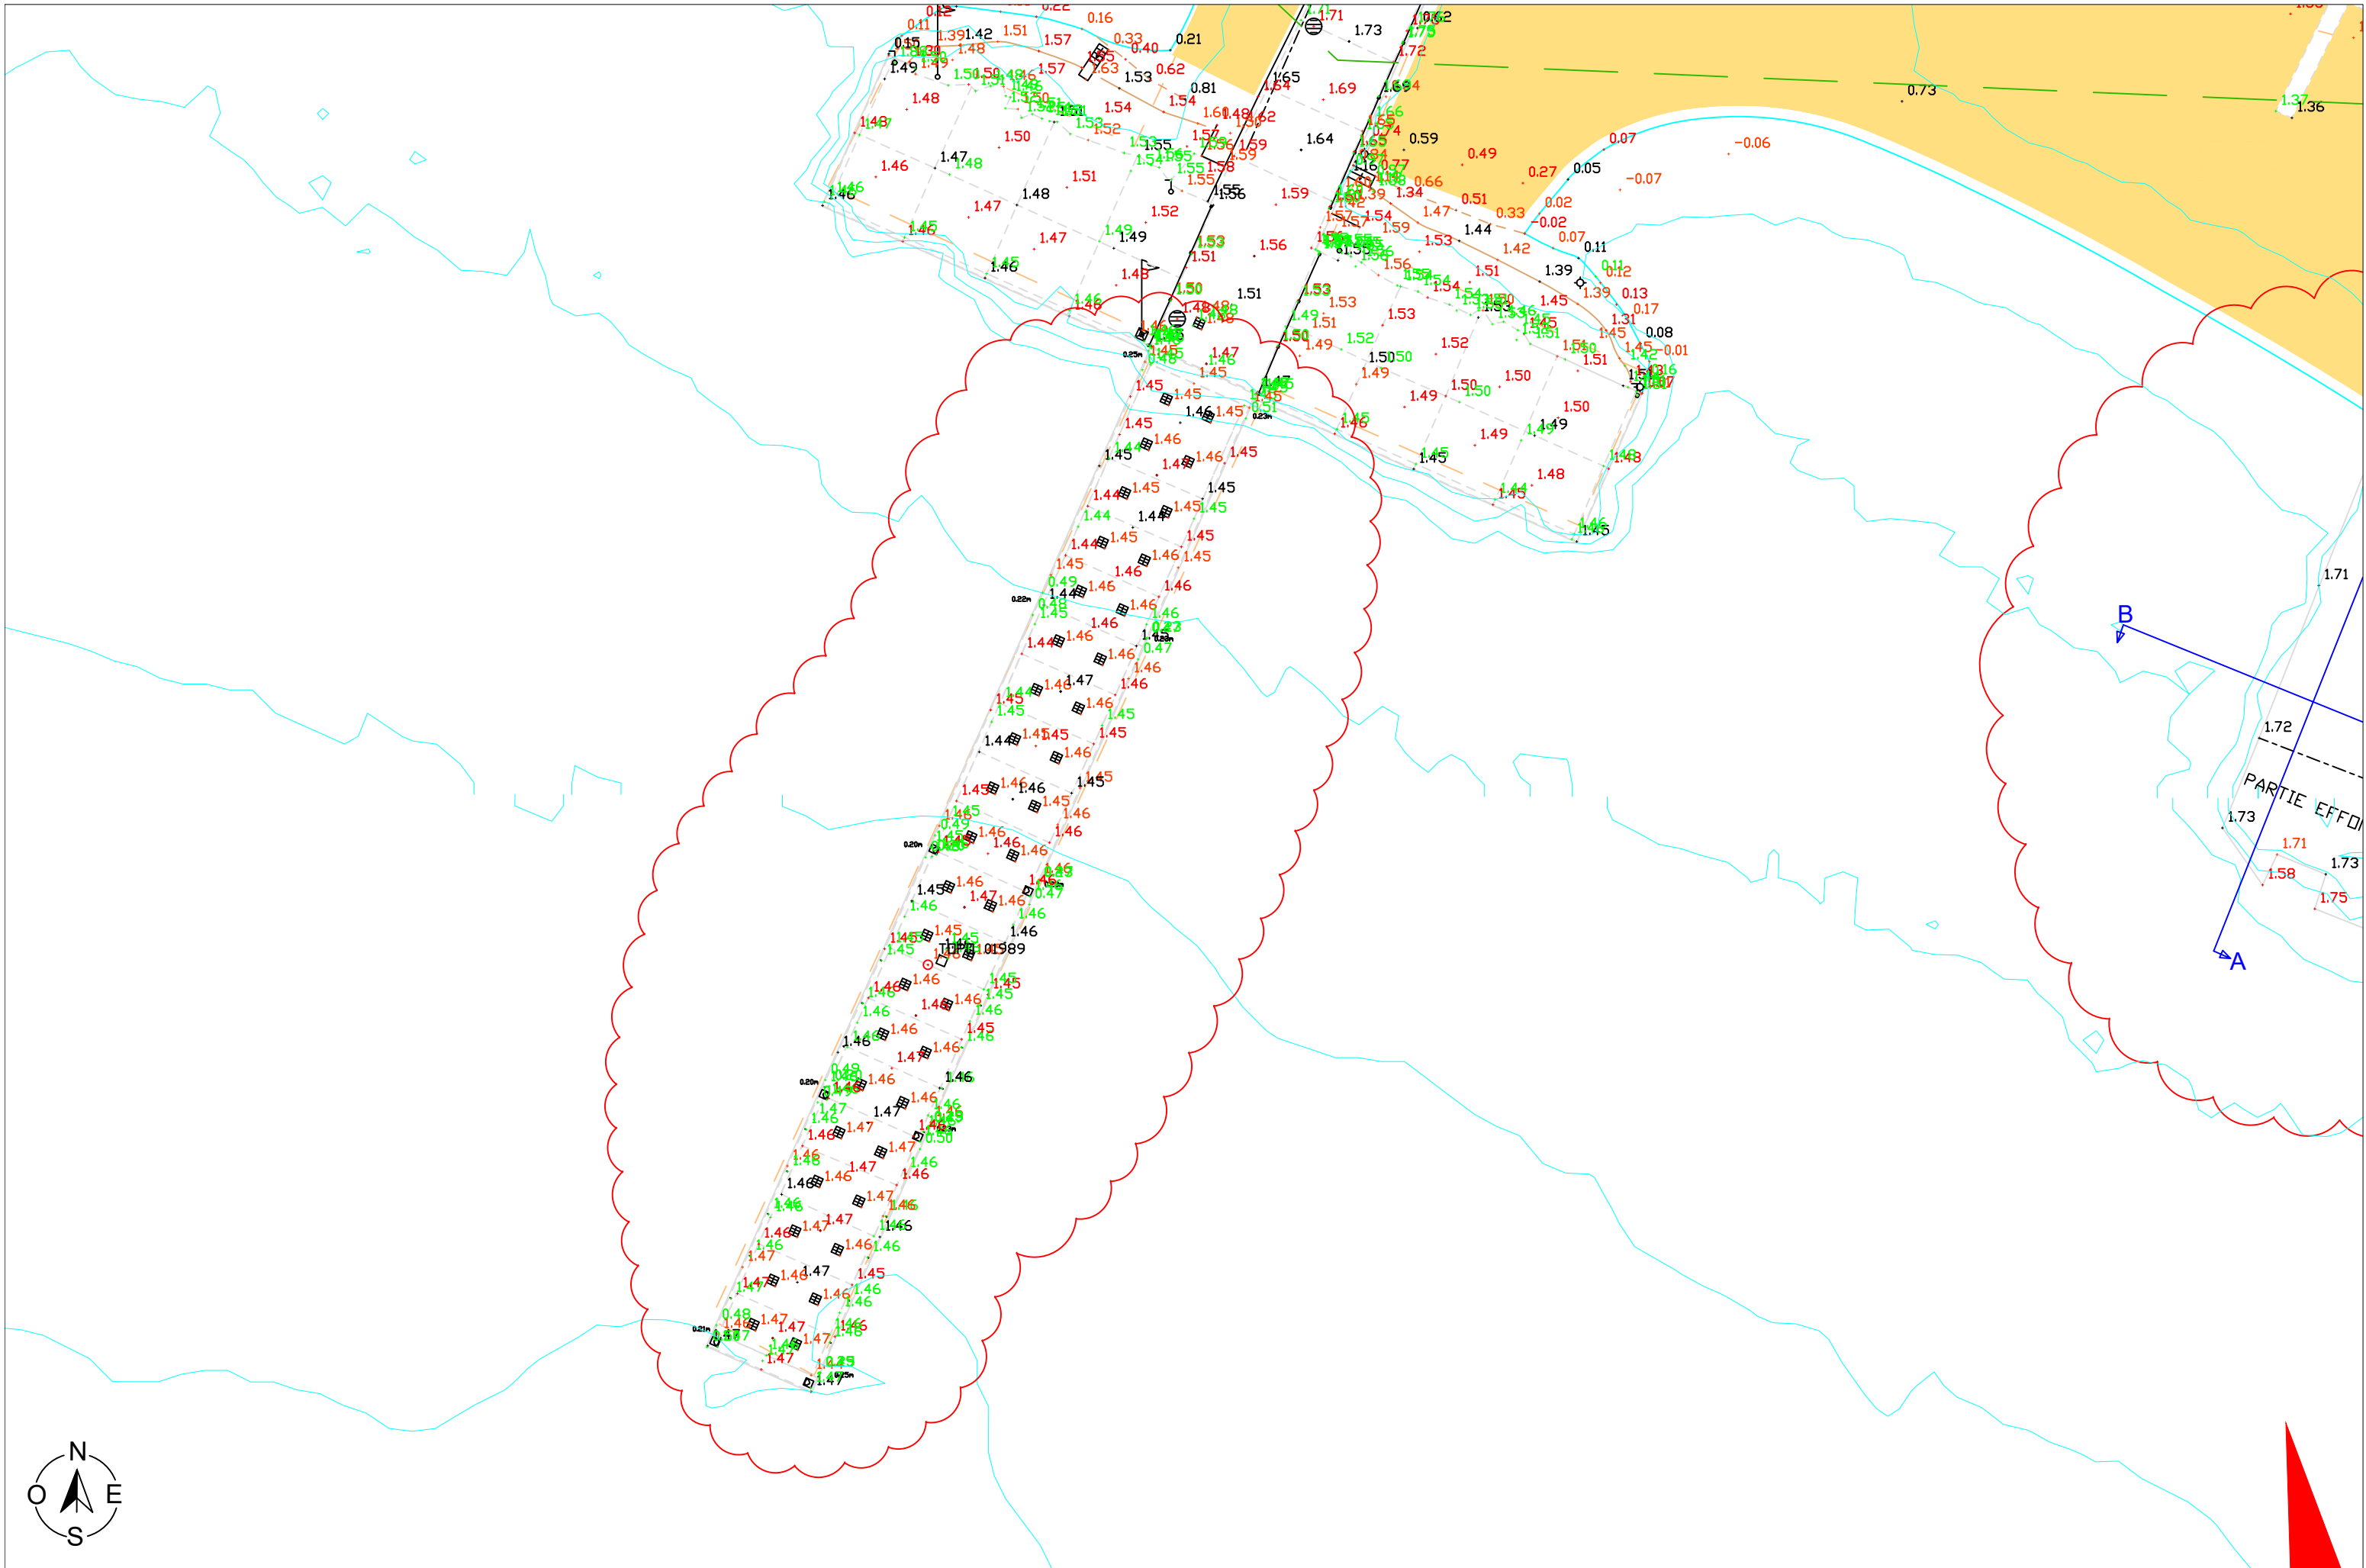

Vue en plan de l'ouvrage La Jetée à supprimer

MAÎTRISE D'OUVRAGE :



Ville d'Antibes
12 Place du général de Gaulle
06606 Antibes

MAÎTRISE D'OEUVRE :



Ingénierie Consultants
Travaux Publics
254 Corniche Fahnestock
06700 Saint Laurent du Var


Phase : PRO

Format : A3

Echelle : 1/250

Page n° 2

Vue en plan - Ponton Courbet
Echelle: 1/150

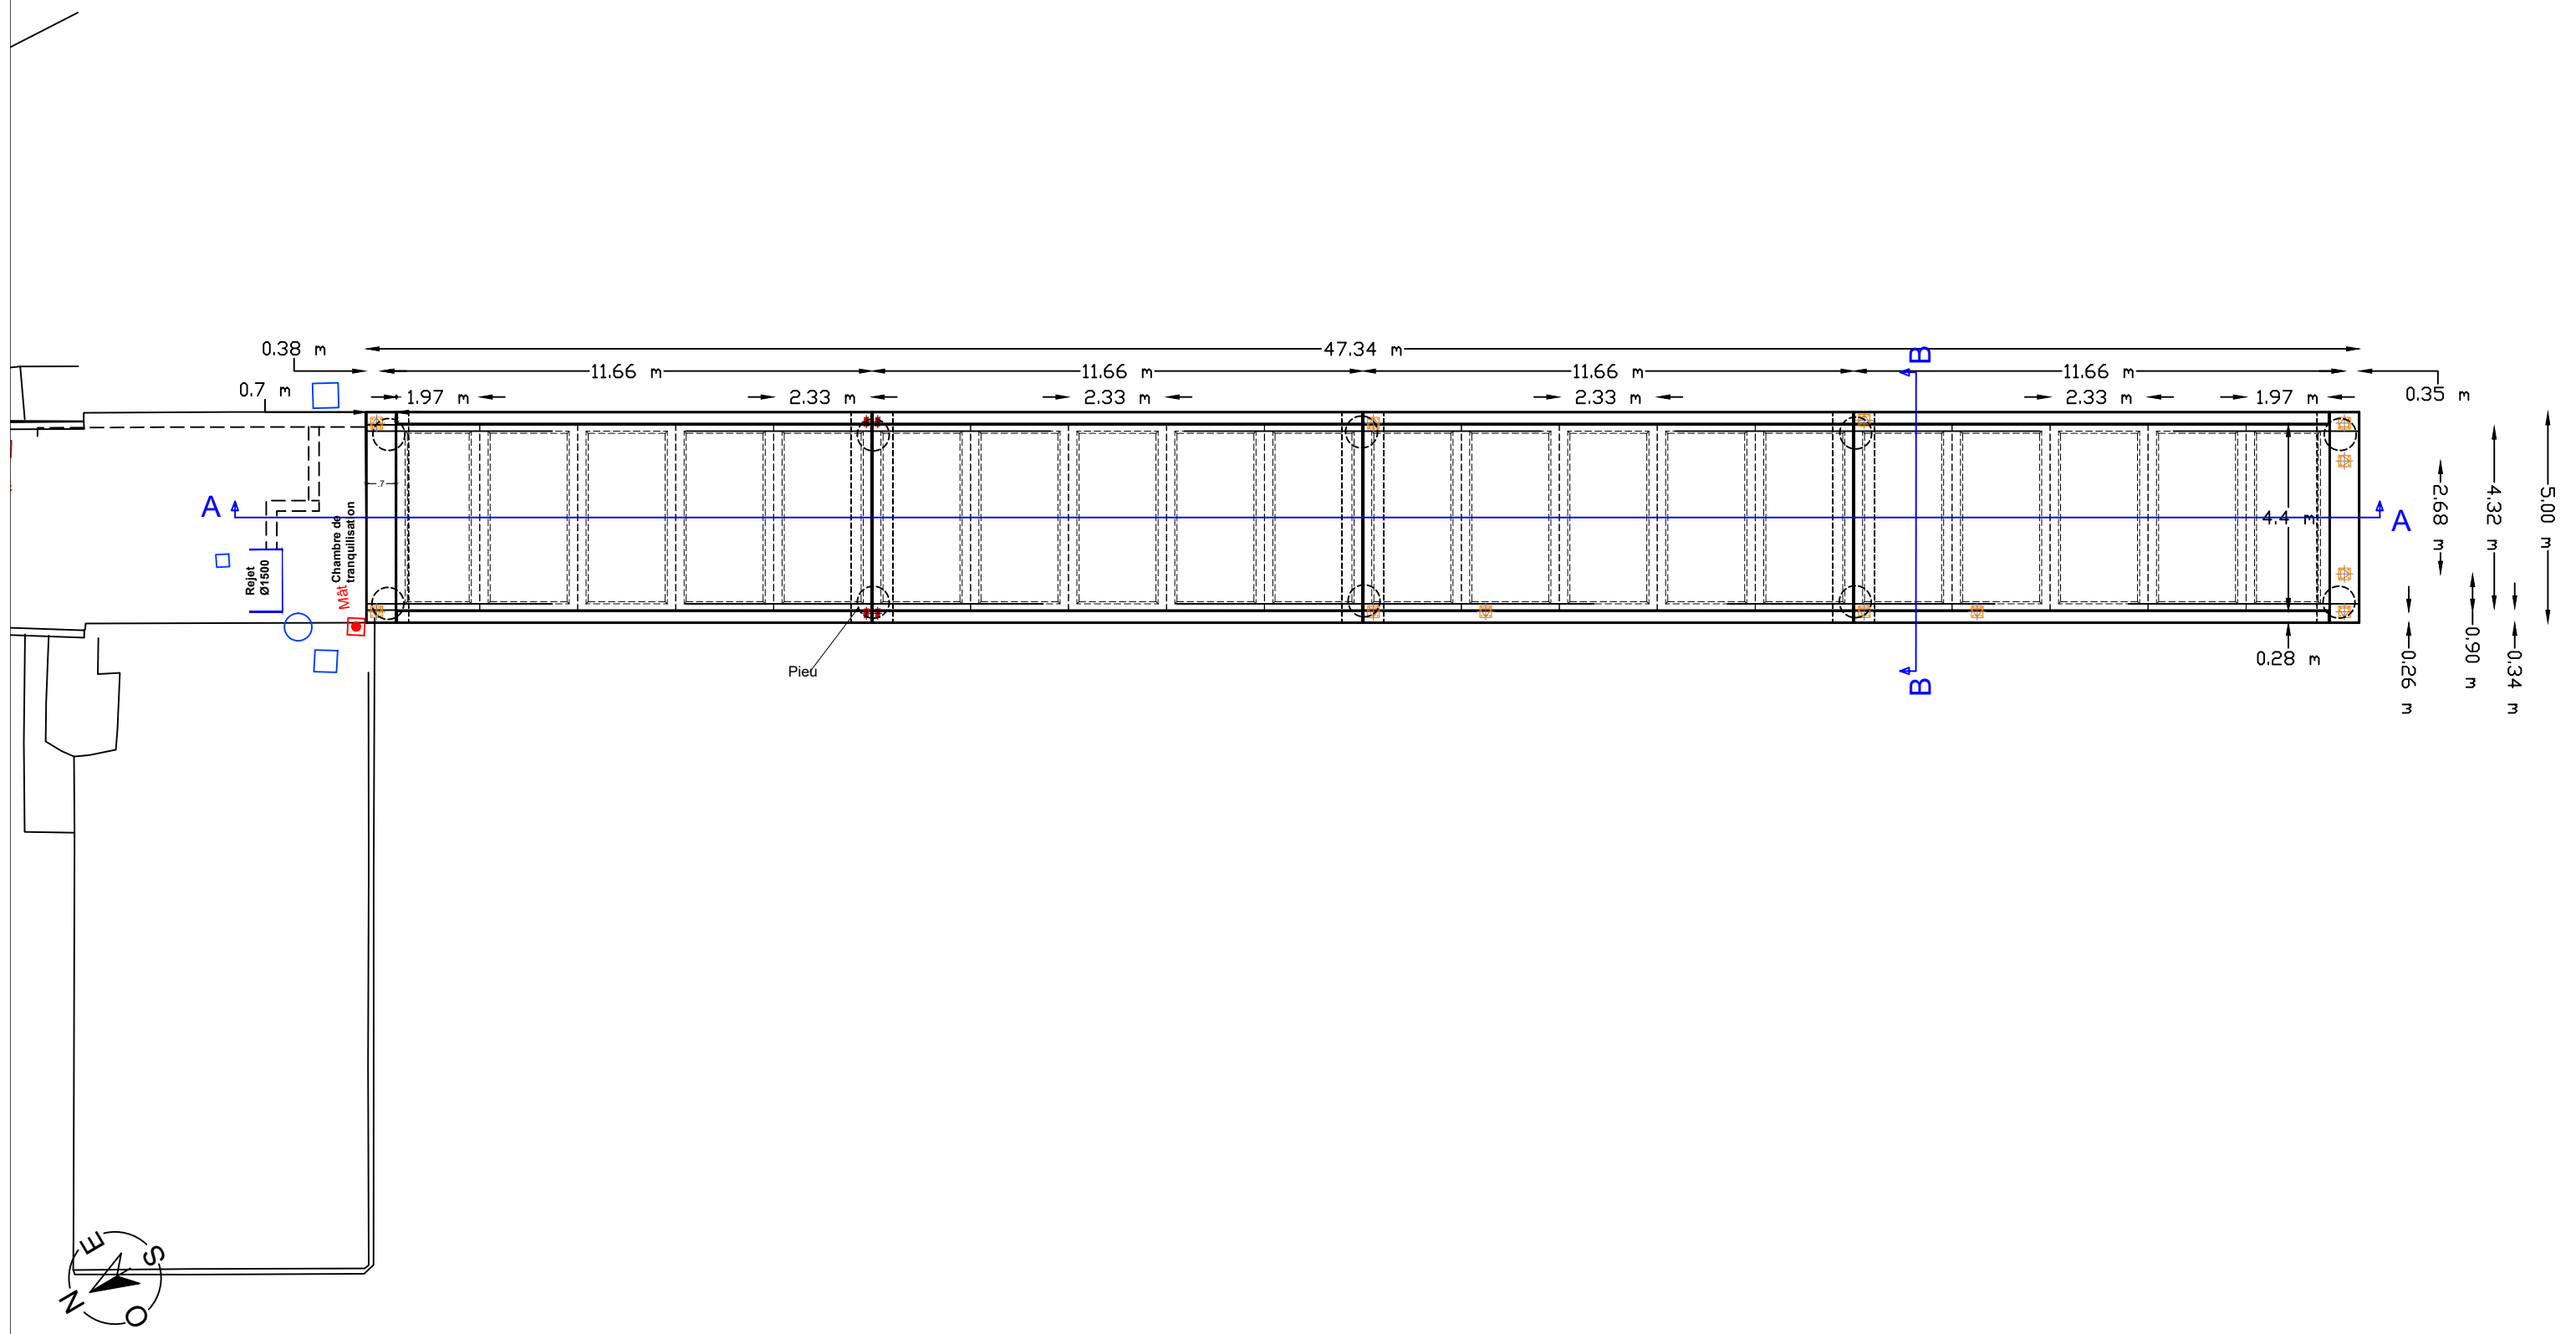

Vue en plan de l'ouvrage Ponton Courbet à supprimer

MAÎTRISE D'OUVRAGE :



Ville d'Antibes
12 Place du général de Gaulle
06606 Antibes

MAÎTRISE D'OEUVRE :



Ingénierie Consultants
Travaux Publics
254 Corniche Fahnestock
06700 Saint Laurent du Var


Phase : PRO

Format : A3


Echelle : 1/150

Page n° 3

Elévation - Courbet - AA

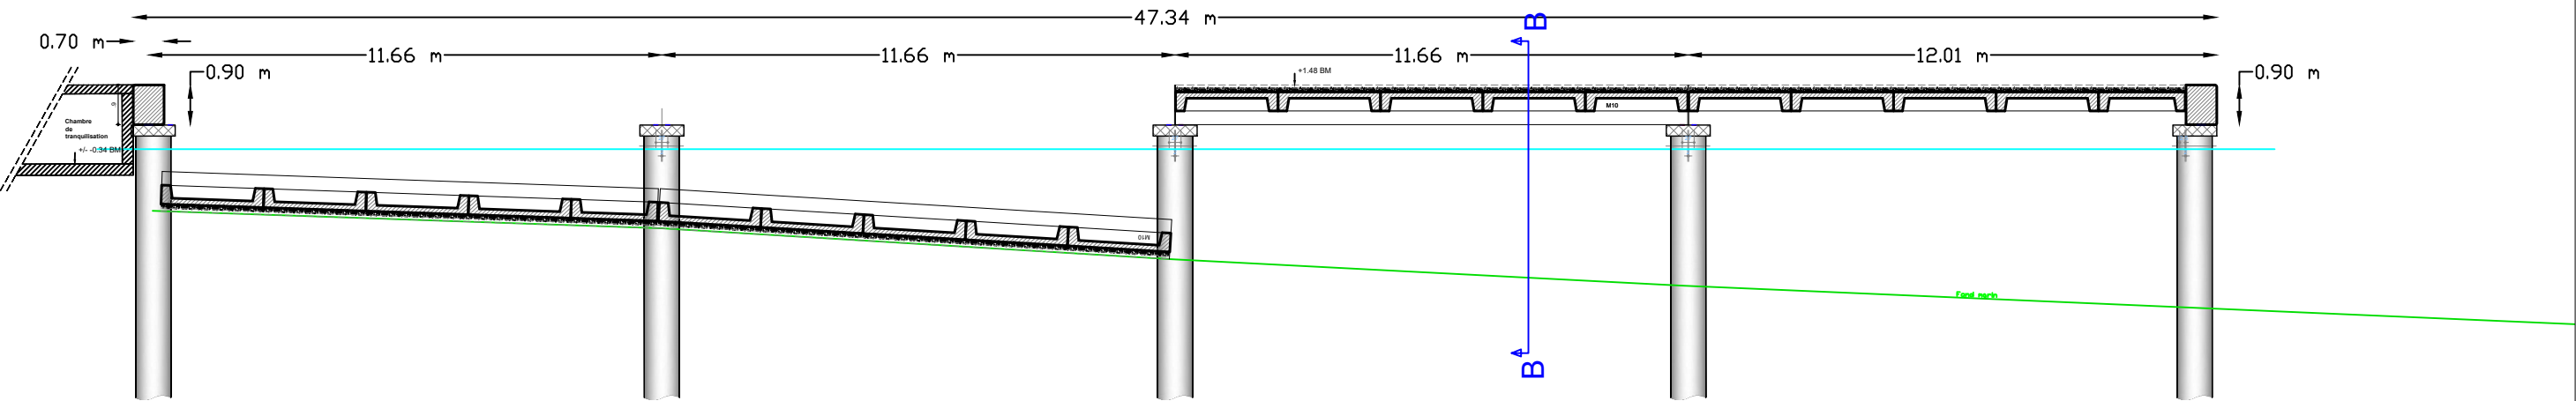


Coupe transversale BB - Colombier

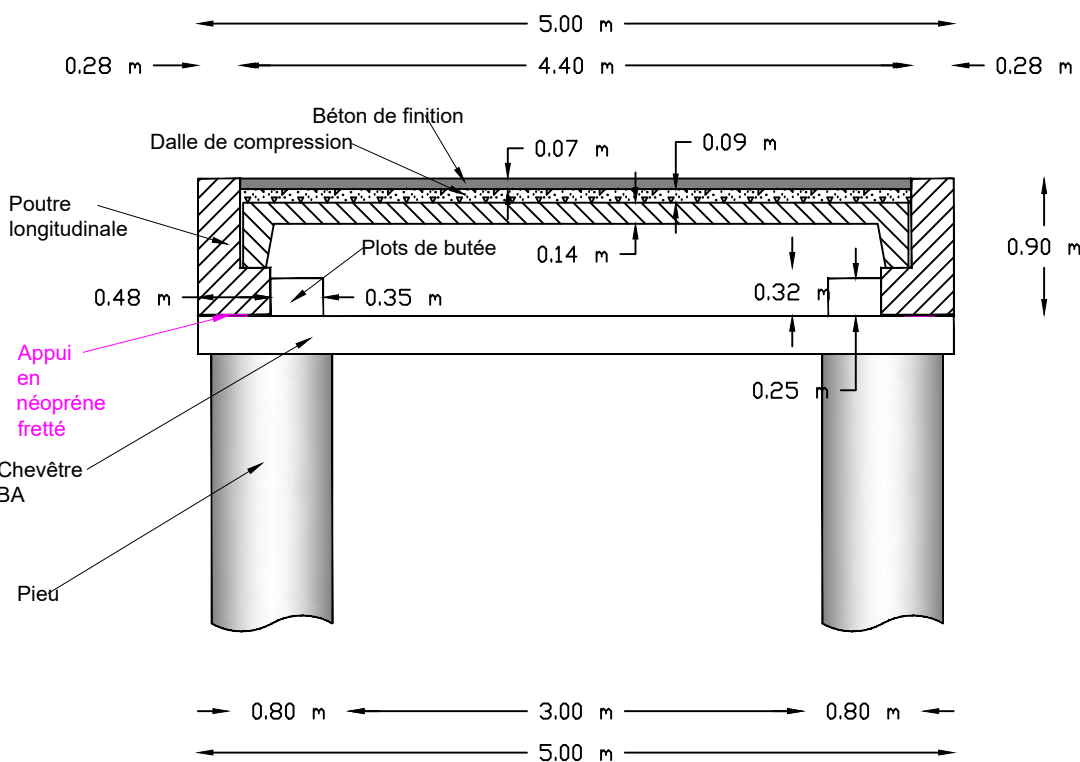

VILLE D'ANTIBES

Maître d'Ouvrage :

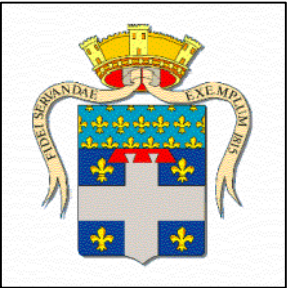

VILLE D'ANTIBES
12 Place du Général de Gaulle
06606 ANTIBES

Maître d'Oeuvre :



Ingénierie Consultants Travaux Publics
254 Corniche Fahnestock
06700 Saint Laurent du Var
Tél.: 04 92 12 97 09
E-mail : ictp@ictp.fr

Mission :

MISSION DE MAITRISE D'OEUVRE POUR LA SUPPRESSION DE
TROIS OUVRAGES SUR LES PLAGES NATURELLES DE
JUAN-LES-PINS EST

Carnet de plans Projet des ouvrages
à supprimer

Phase :

PRO

Numéro du PLAN :

CP.005

Echelle :

sans

Indice :

D

Indice

Modifications apportées

A

Première émission

B

Passage à l'avant-projet

C

Passage au projet

D

Intégration du ponton Courbet au projet

Date

05 février 2024

12 juin 2024

08 janvier 2025


01 avril 2025

Numéro d'Affaire :

2 3 1 1

Référence du PLAN :

P R O C P 0 0 5 D

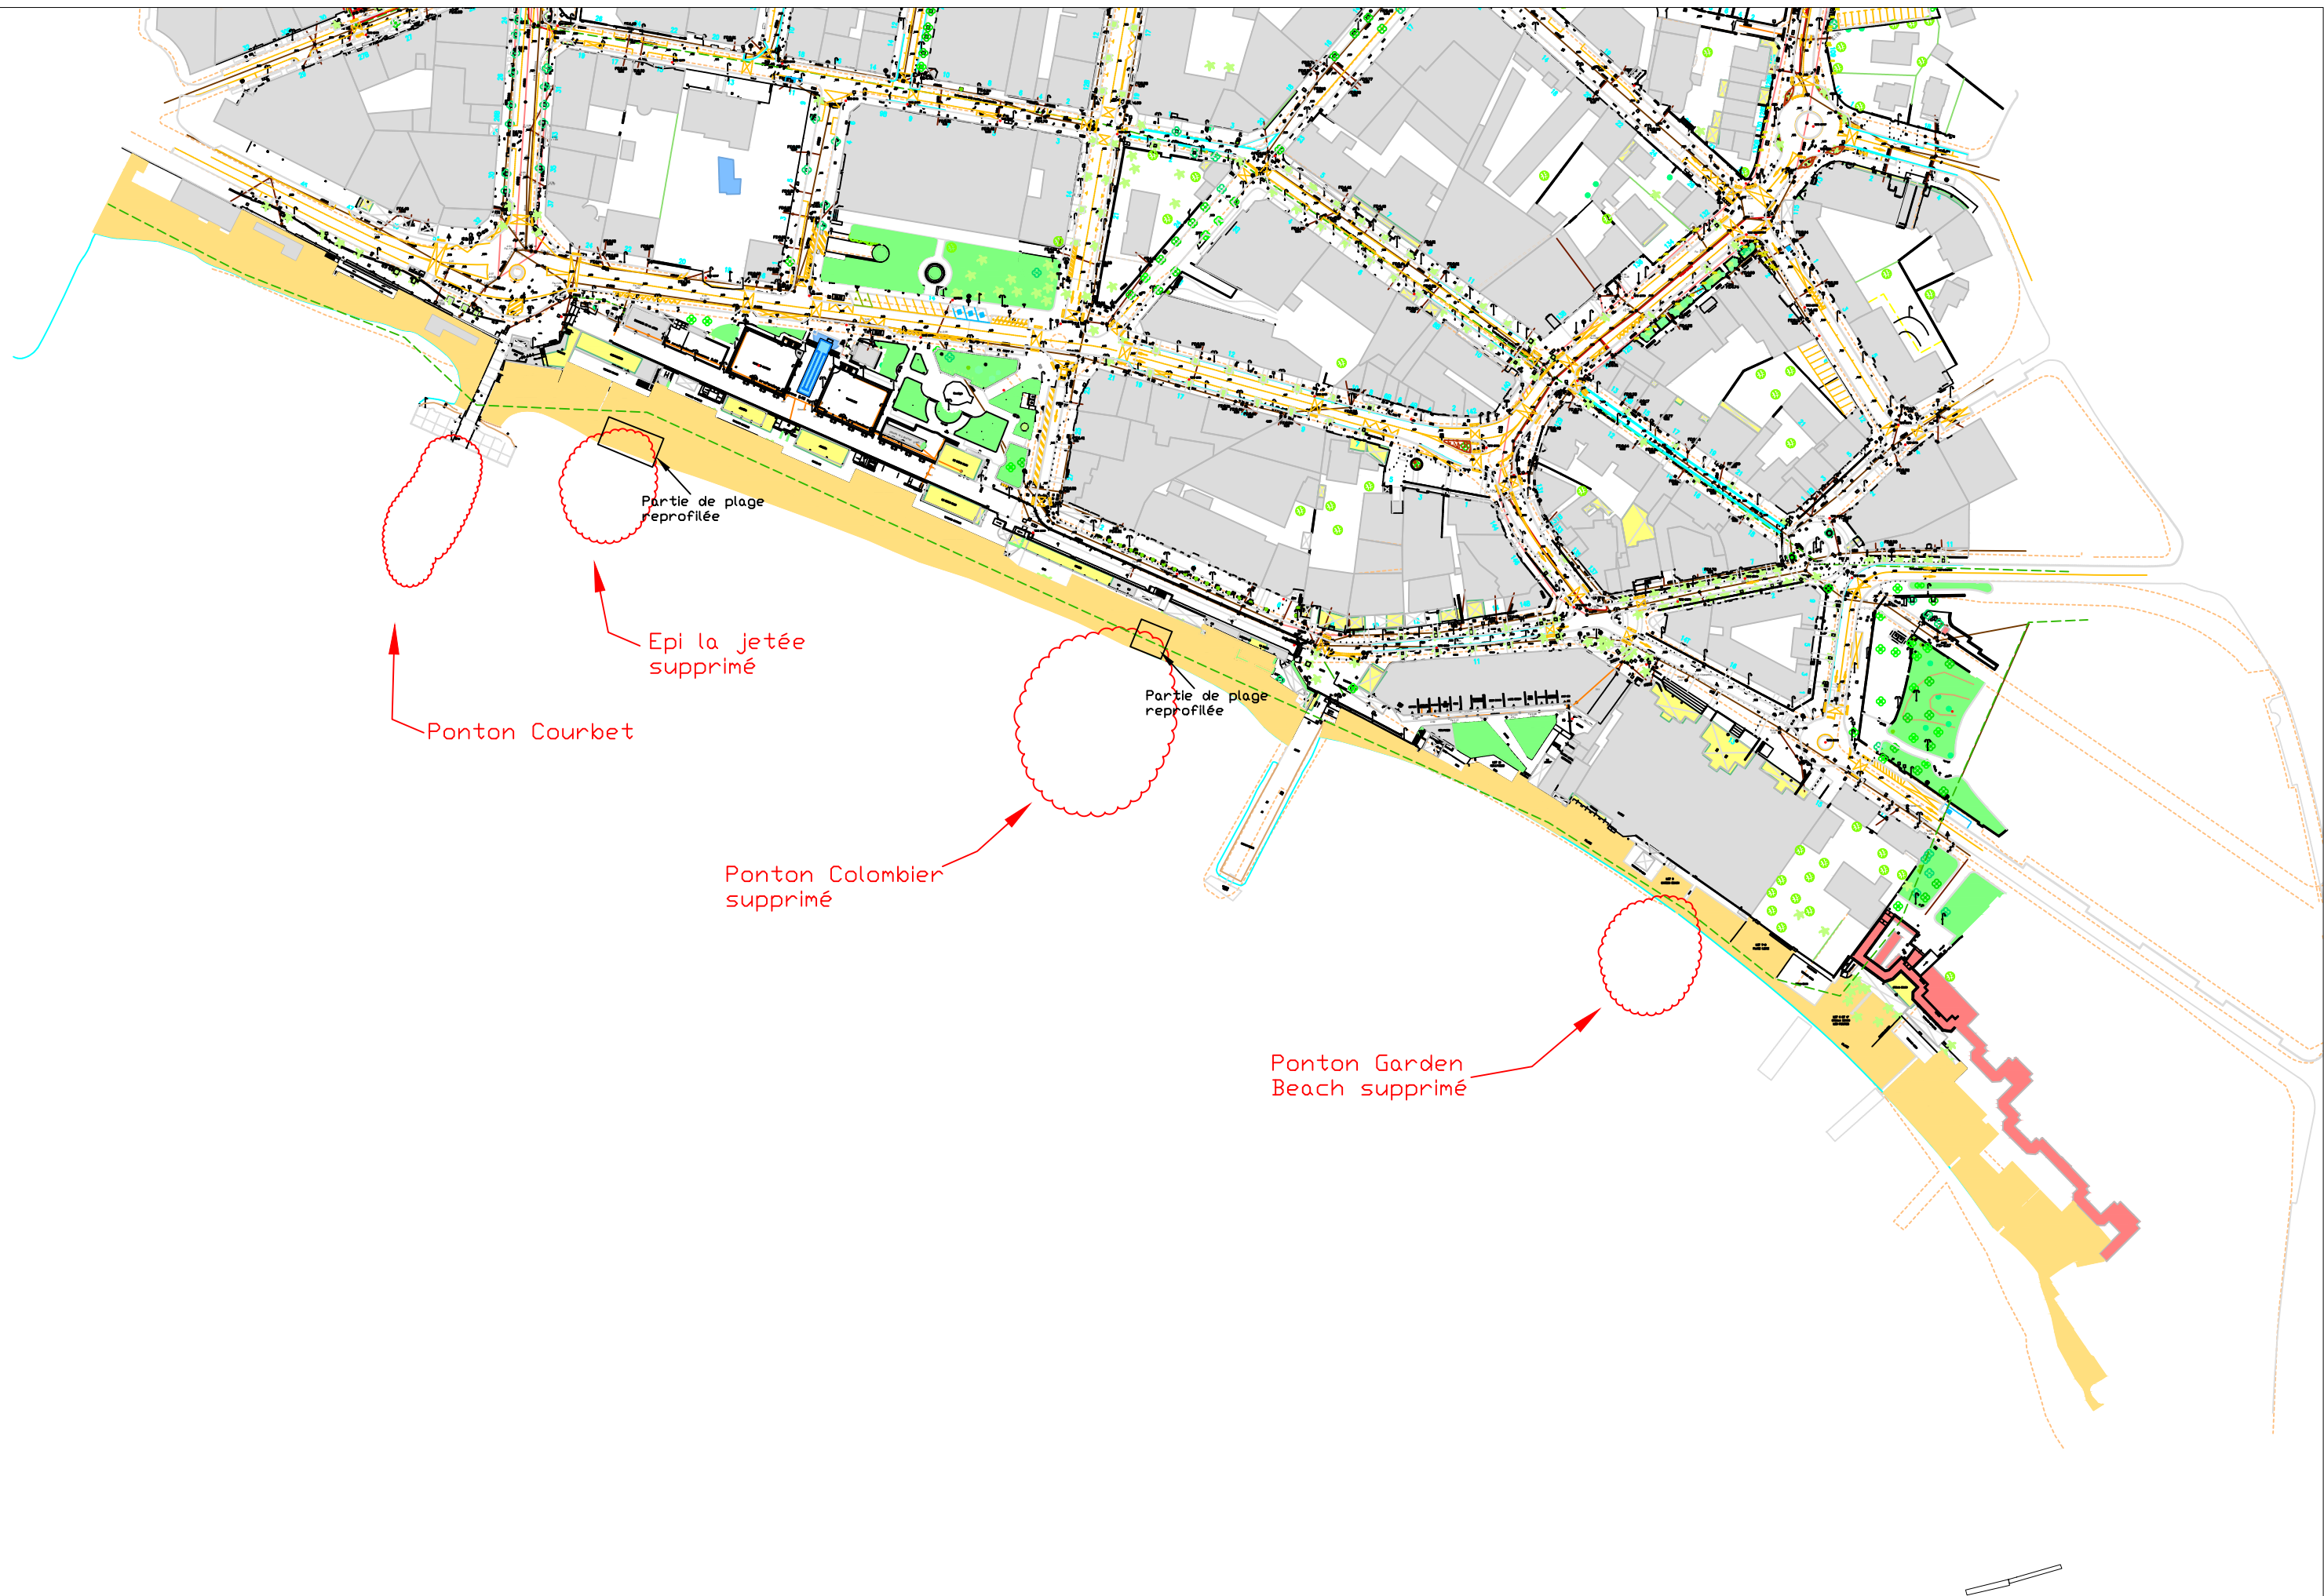

Vue en plan générale des ouvrages supprimés

MAÎTRISE D'OUVRAGE :



Ville d'Antibes
12 Place du général de Gaulle
06606 Antibes

MAÎTRISE D'OEUVRE :




Ingénierie Consultants
Travaux Publics
254 Corniche Fahnestock
06700 Saint Laurent du Var


Phase : PRO

Format : A3

Echelle : 1/2000

Page n° 1

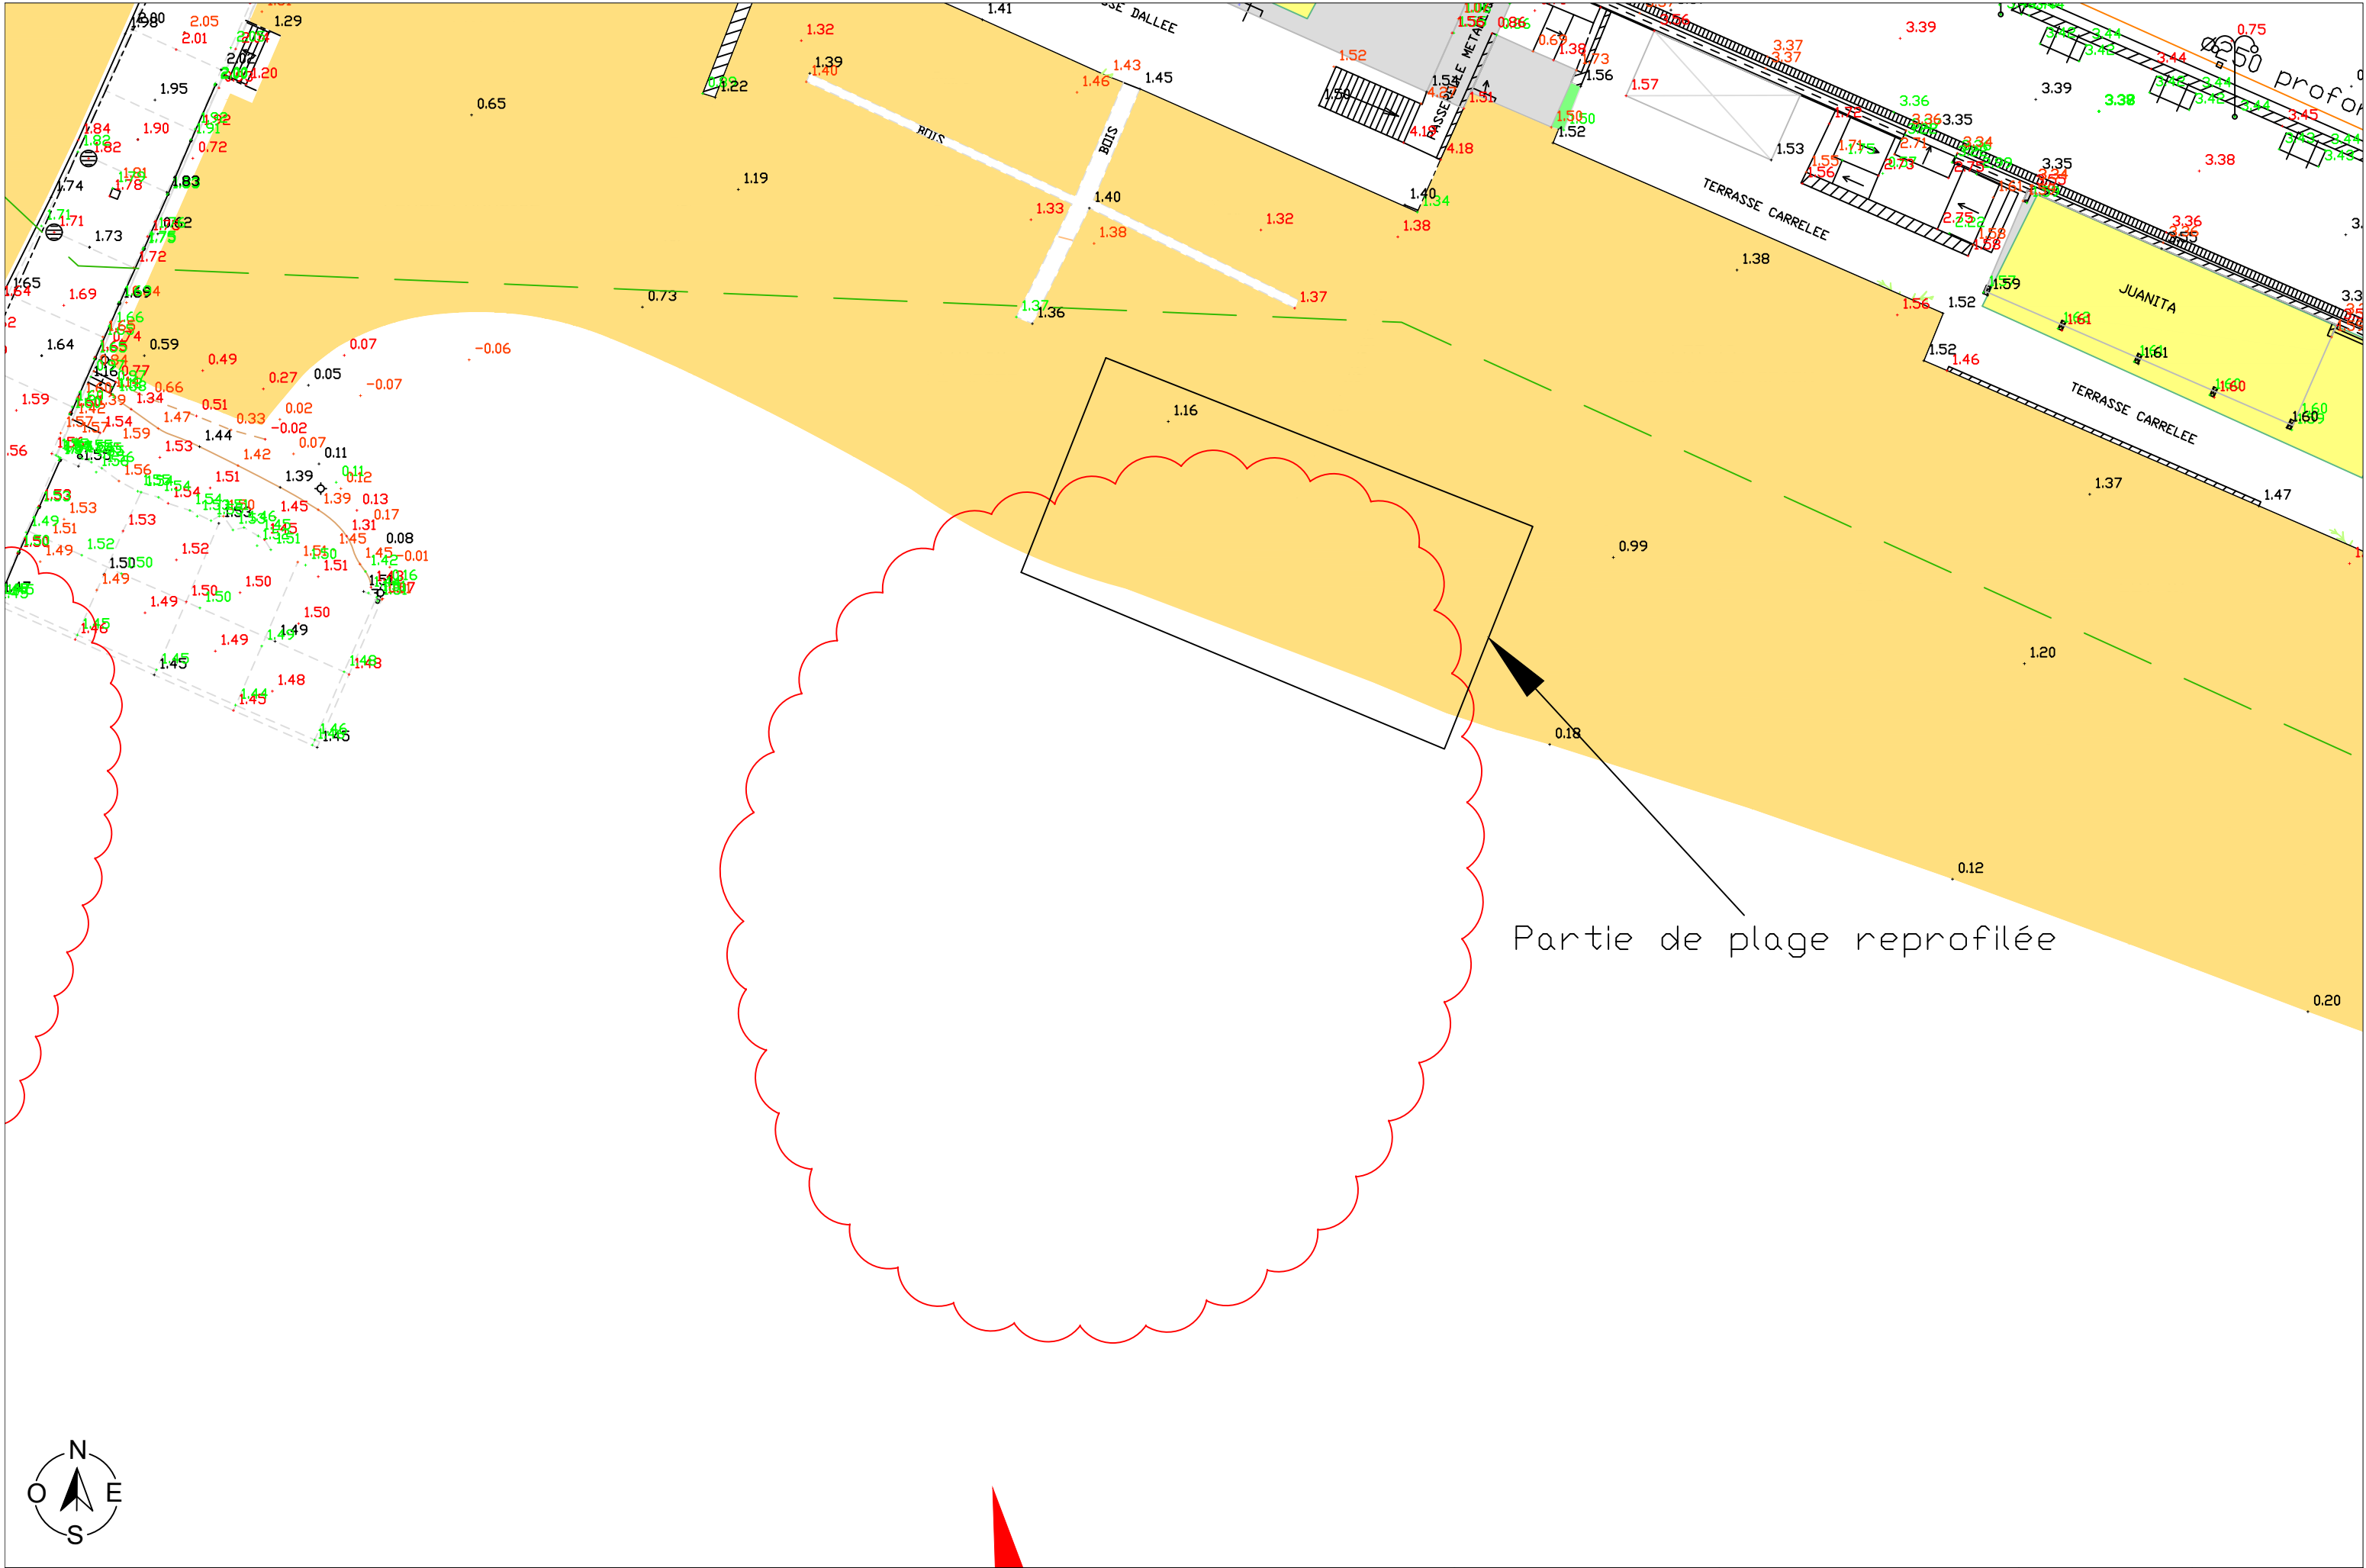

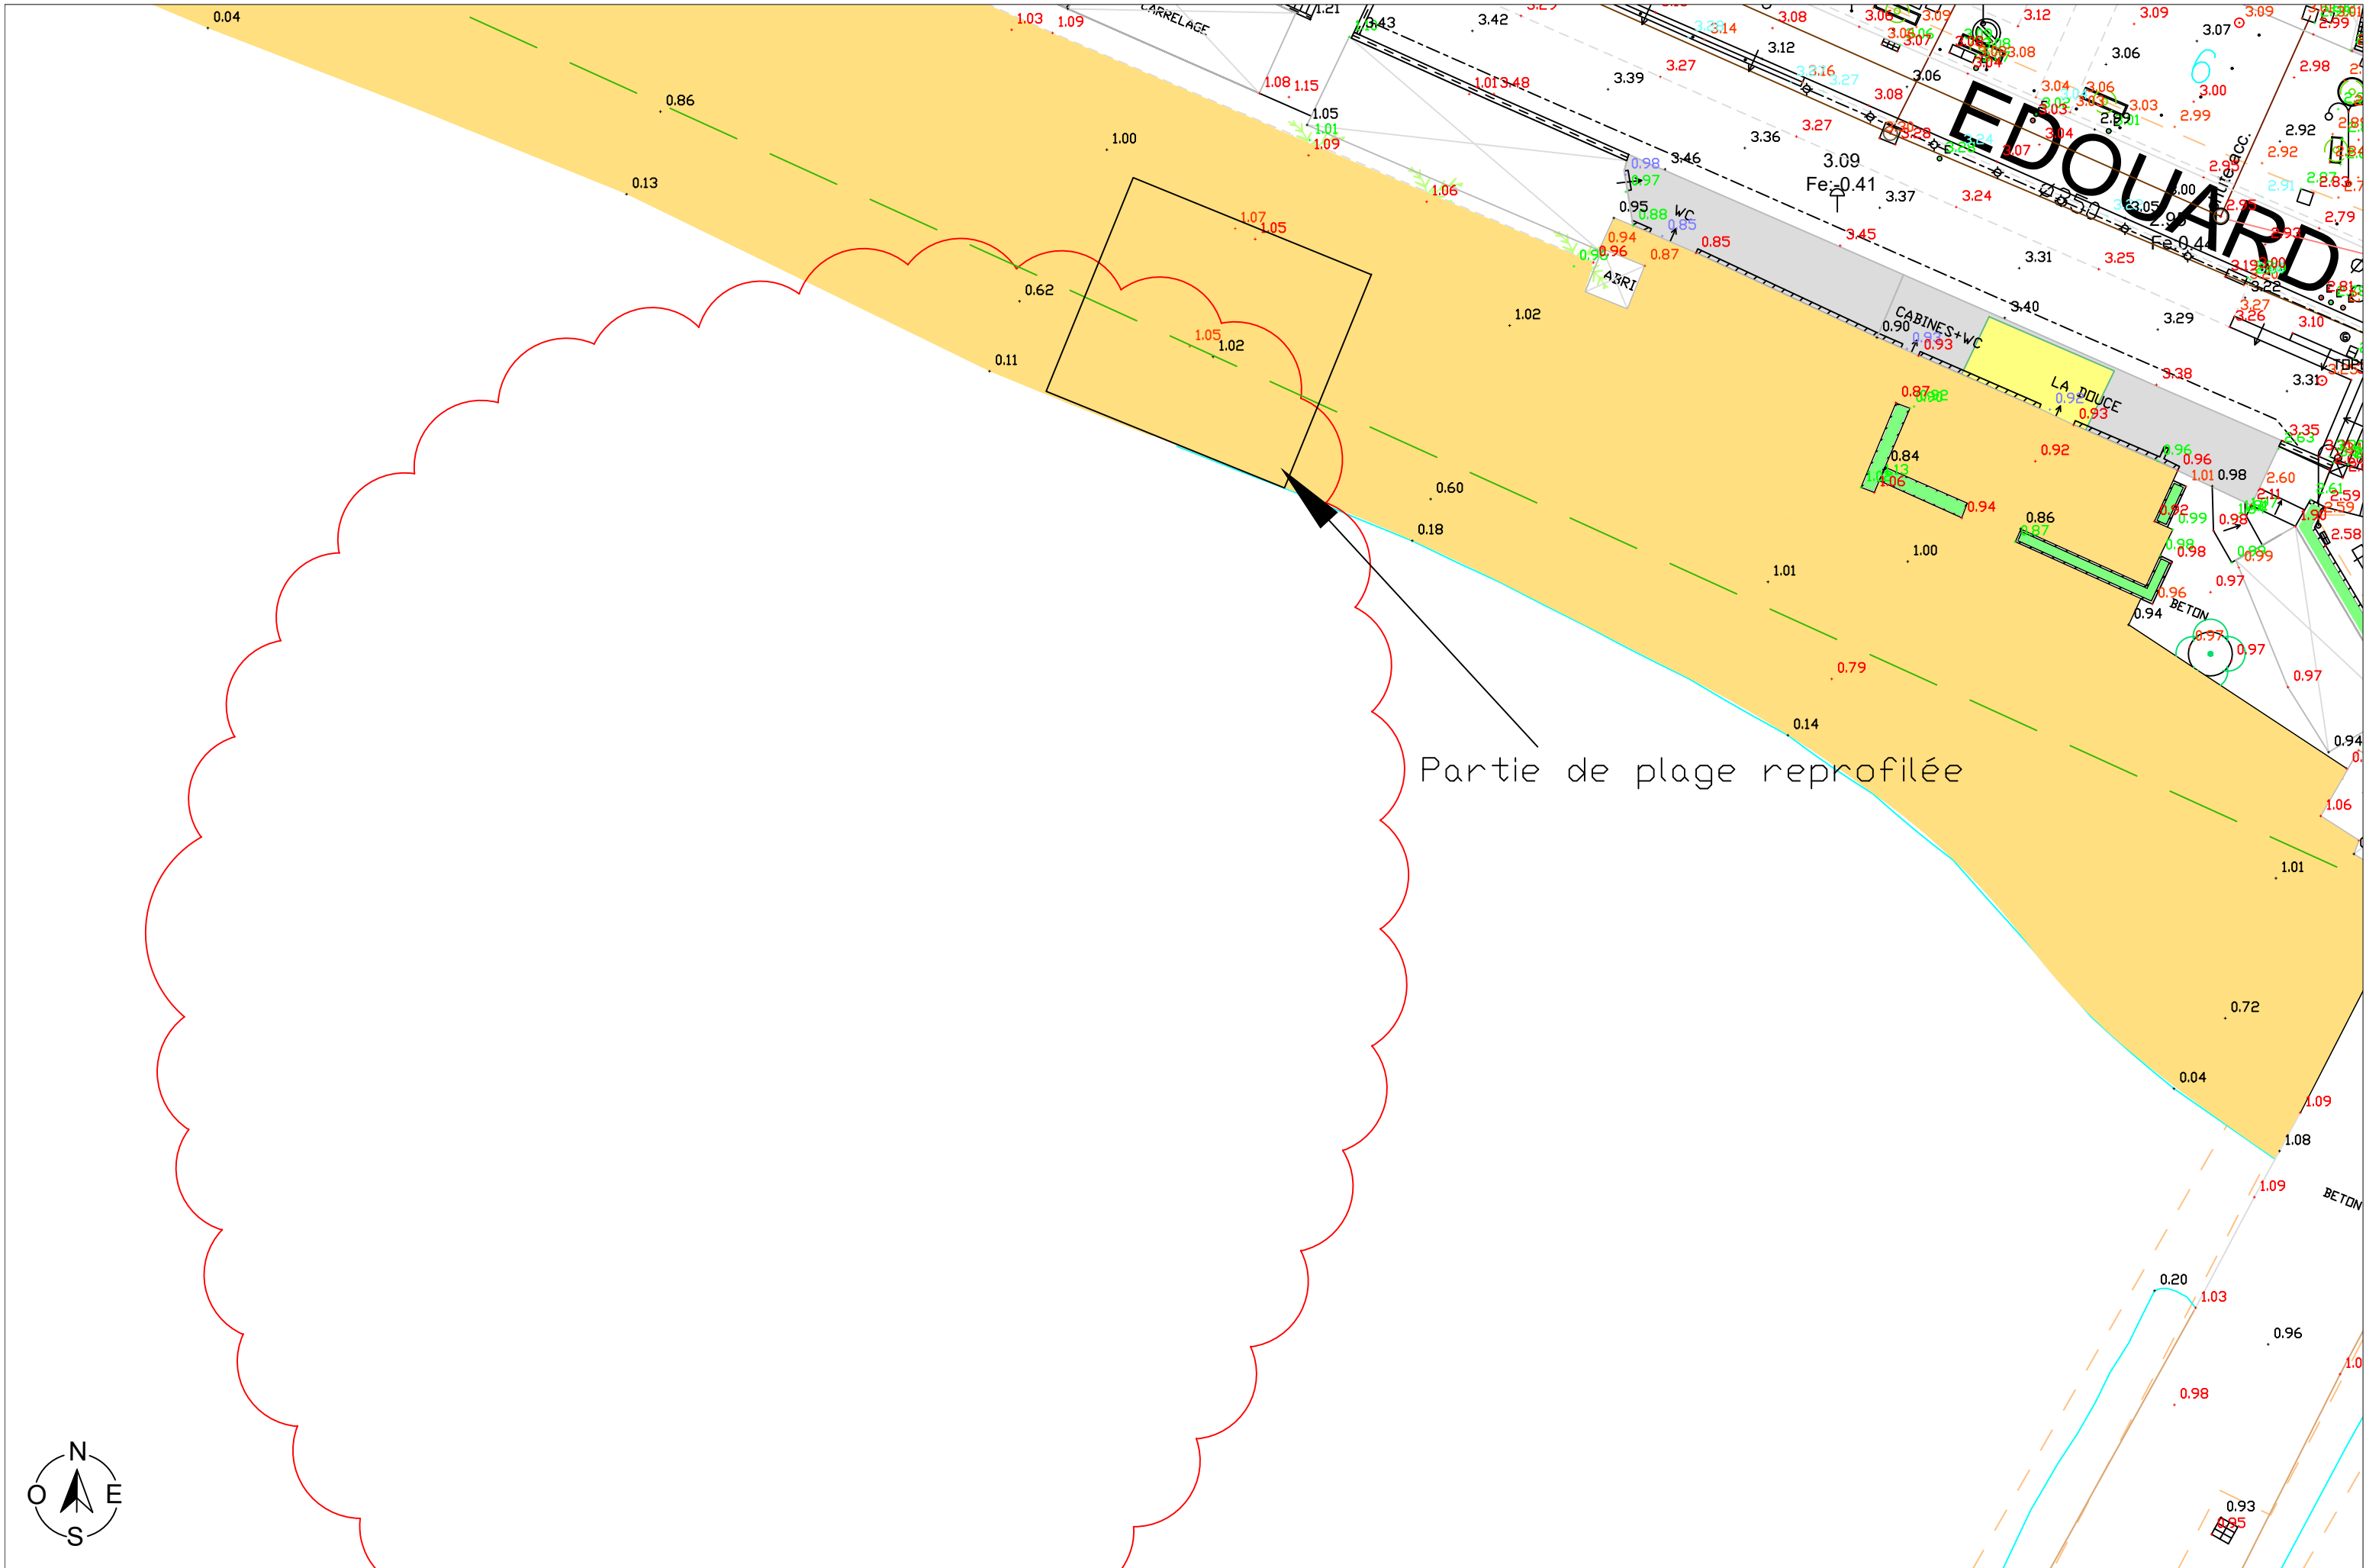

Vue en plan de l'ouvrage Colombier supprimé

MAÎTRISE D'OUVRAGE :



Ville d'Antibes
12 Place du général de Gaulle
06606 Antibes

MAÎTRISE D'OEUVRE :




Ingénierie Consultants
Travaux Publics
254 Corniche Fahnestock
06700 Saint Laurent du Var

Phase : PRO


Format : A3

Echelle : 1/250

Page n° 3

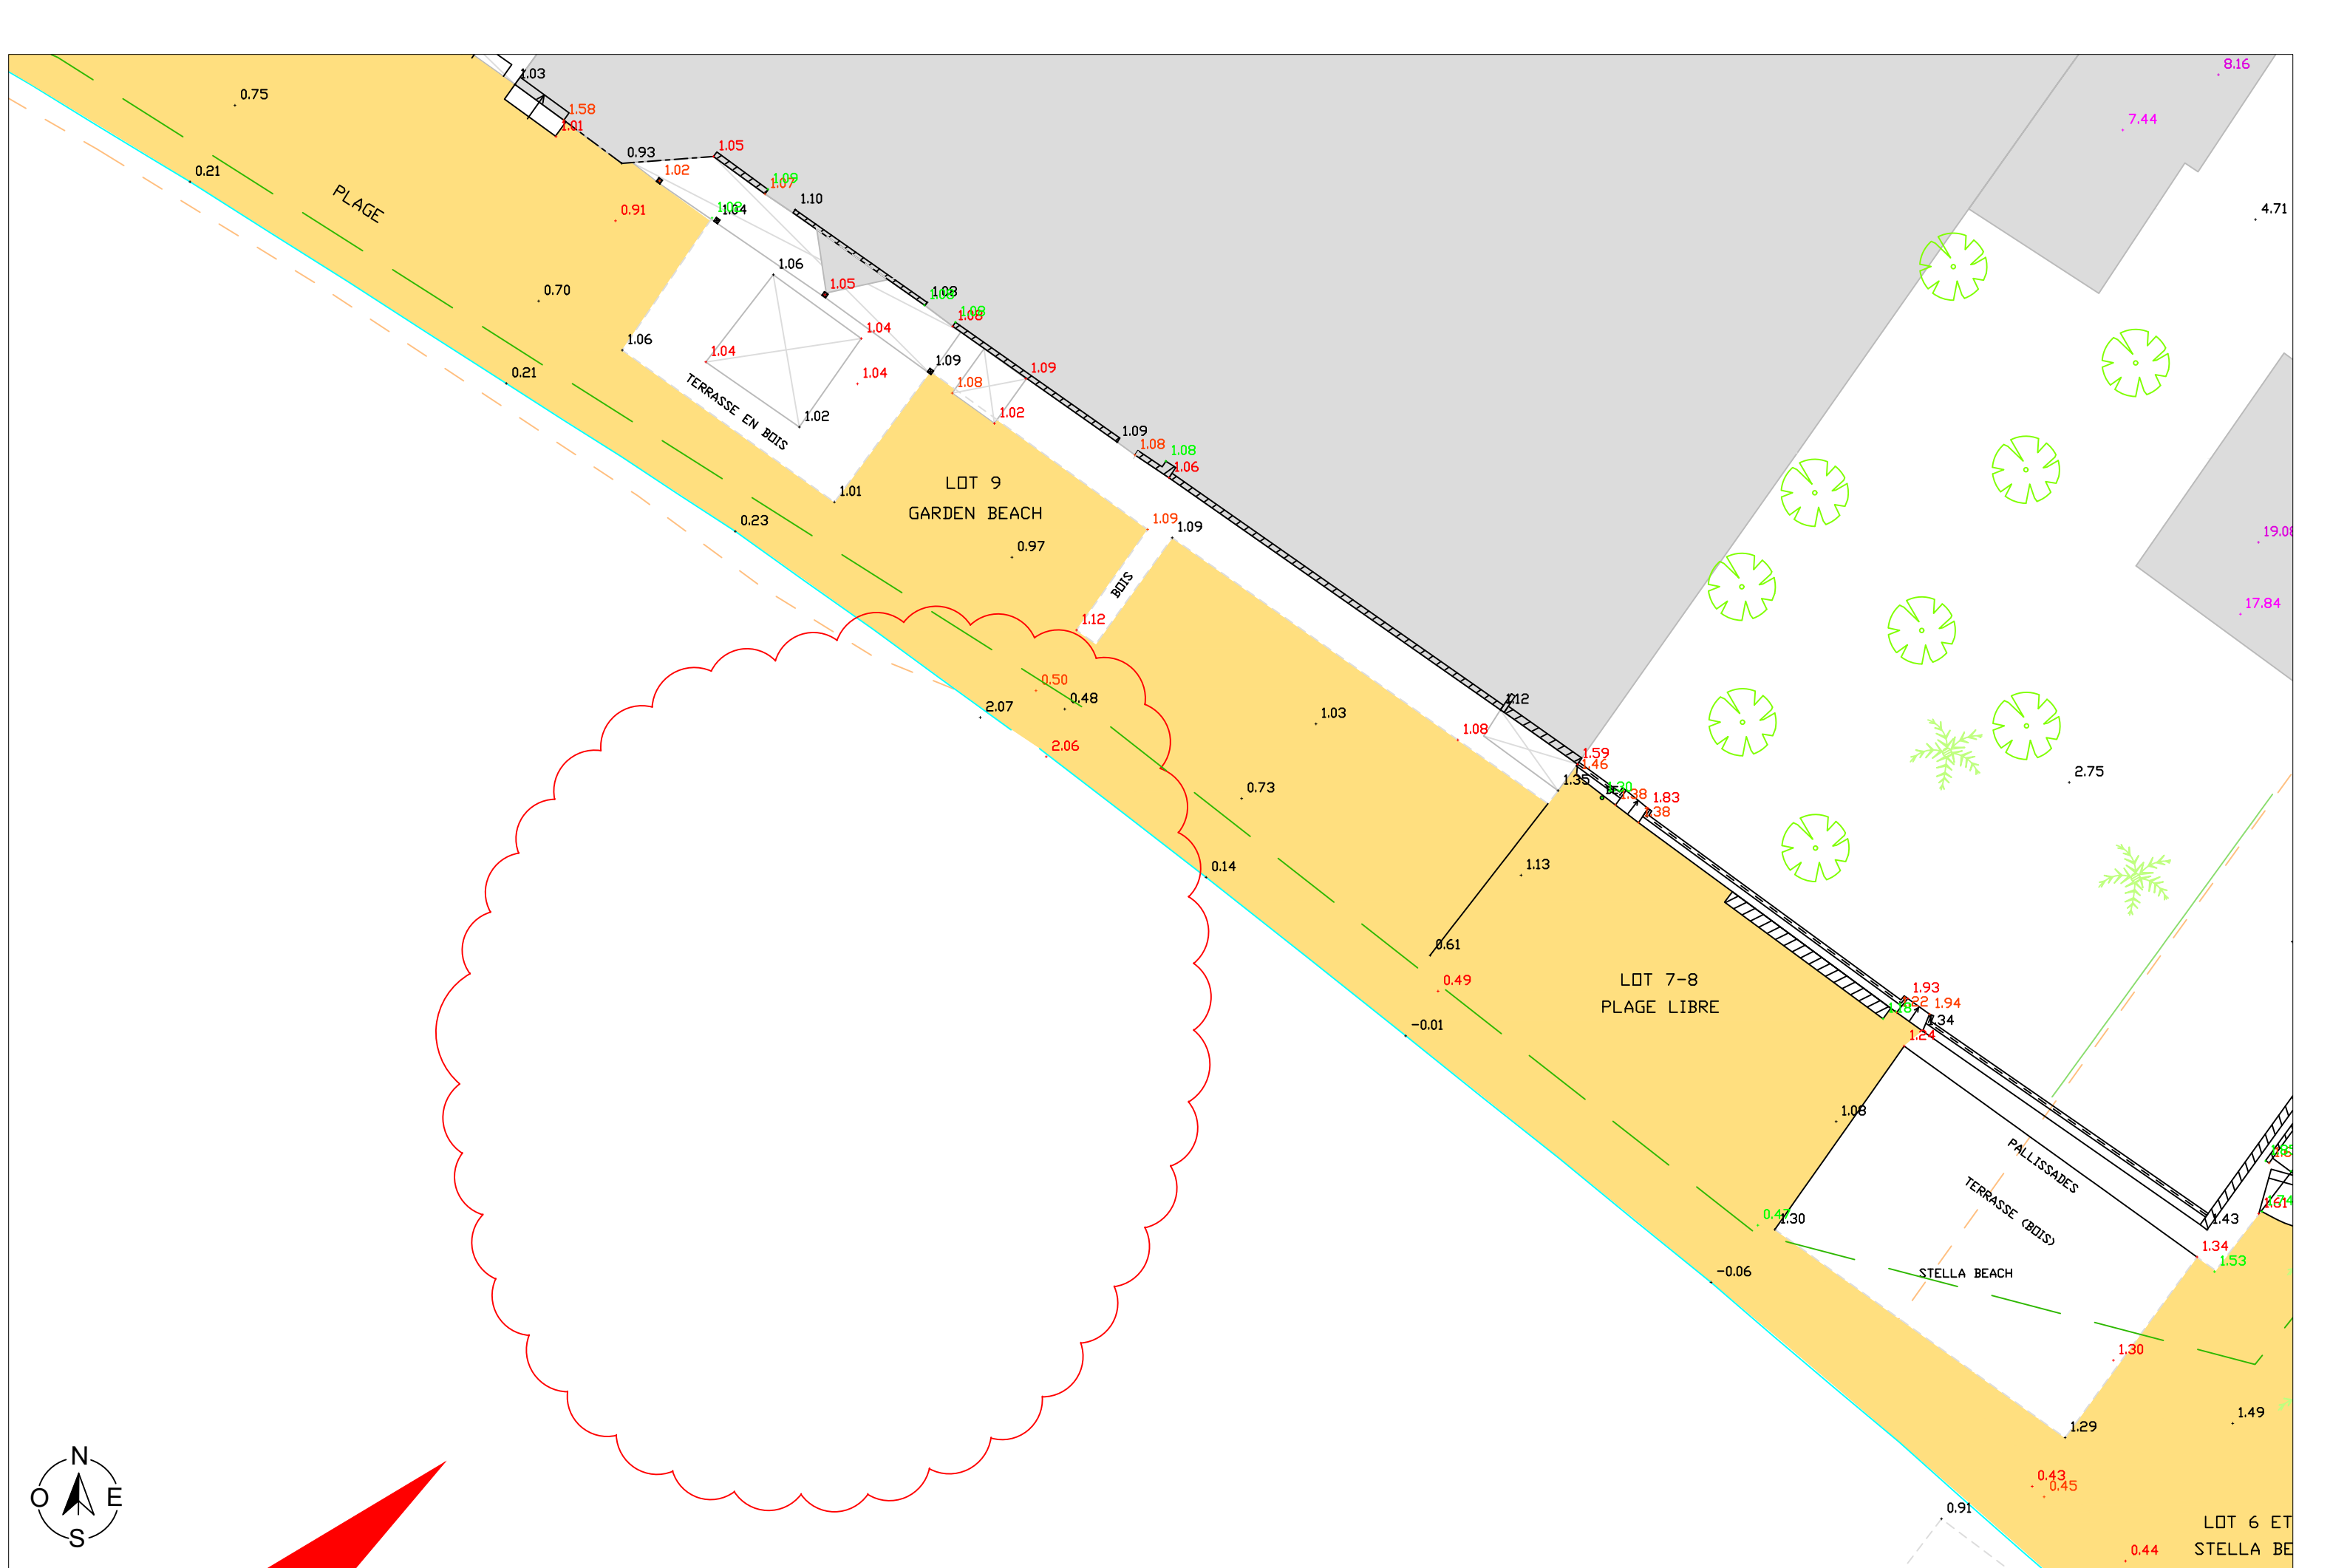

Vue enplan de l'ouvrage Garden Beach supprimé

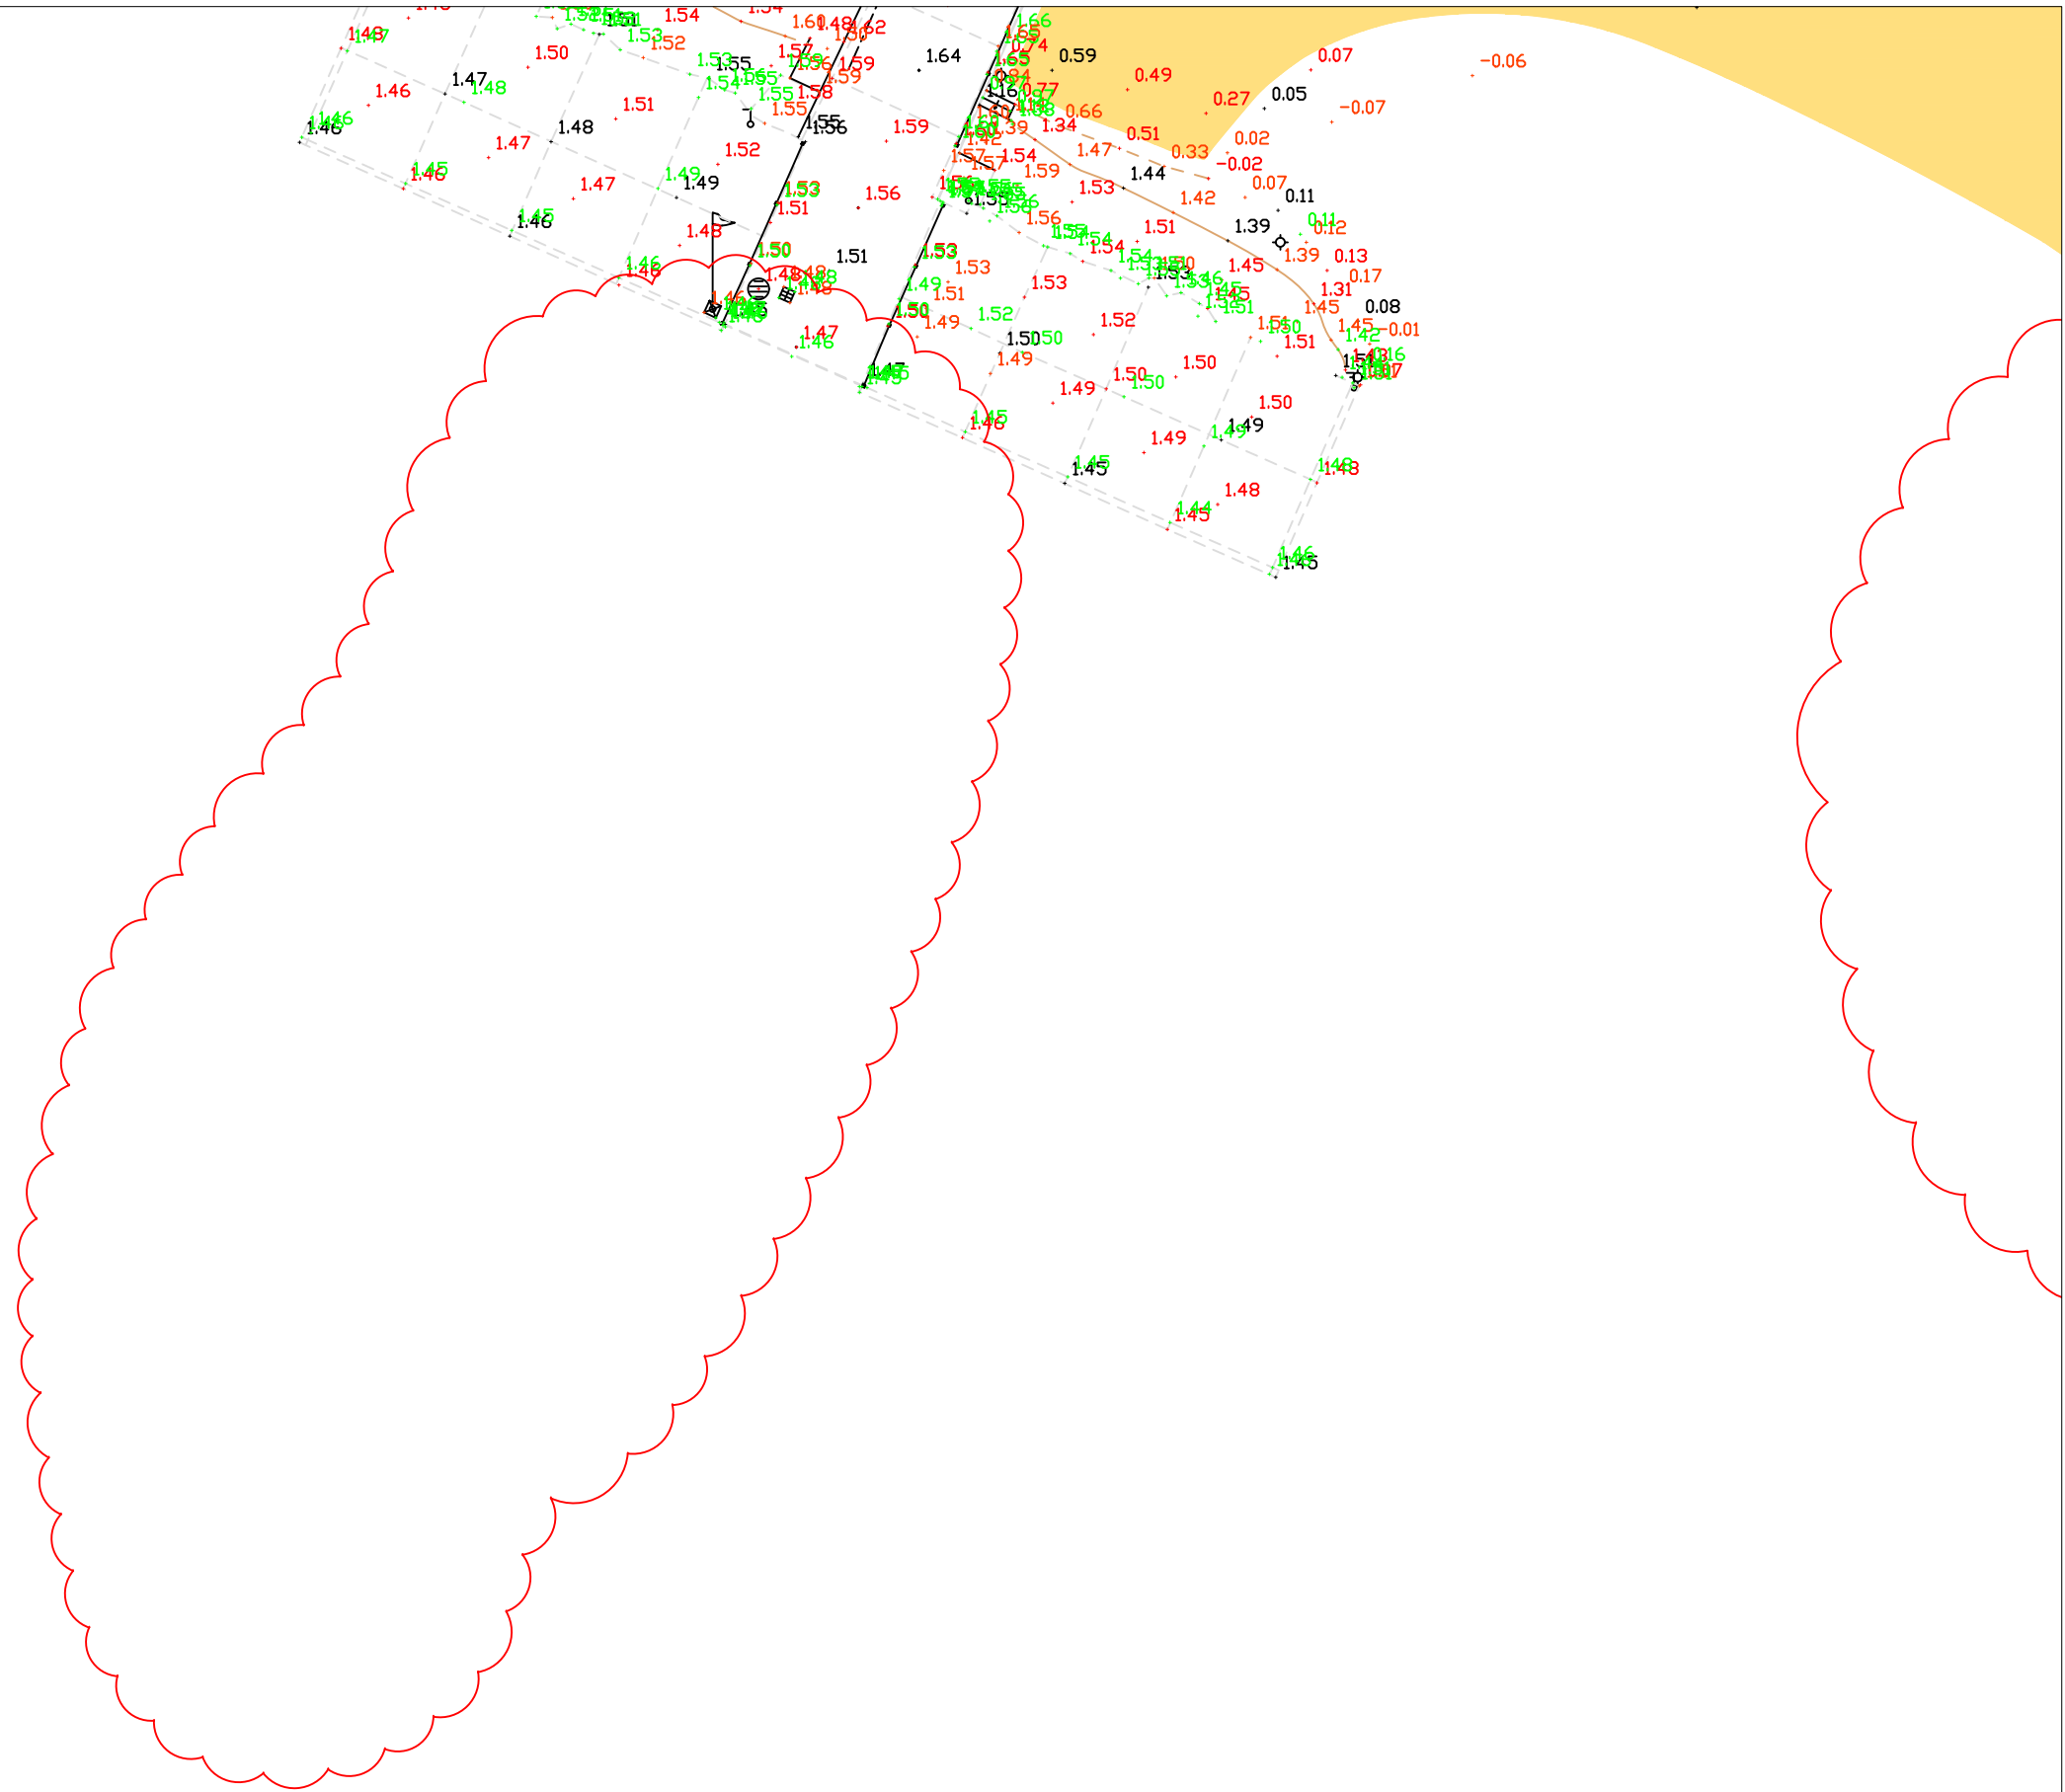

Vue en plan de l'ouvrage Ponton Courbet supprimé

MAÎTRISE D'OUVRAGE :



Ville d'Antibes
12 Place du général de Gaulle
06606 Antibes

MAÎTRISE D'OEUVRE :



Ingénierie Consultants
Travaux Publics
254 Corniche Fabrestock
06700 Saint Laurent du Var

Phase : PRO

Format : A3

Echelle : 1/250

Page n° 5

Annexe 7 – Cartes permettant de localiser le projet par rapport aux sites Natura 2000 et aux autres protections réglementaires




Commune d'Antibes- Juan-les-Pins

Cours Masséna
06600 ANTIBES

DEMANDE D'EXAMEN AU CAS PAR CAS – ANNEXES

Mai 2025 – Indice A

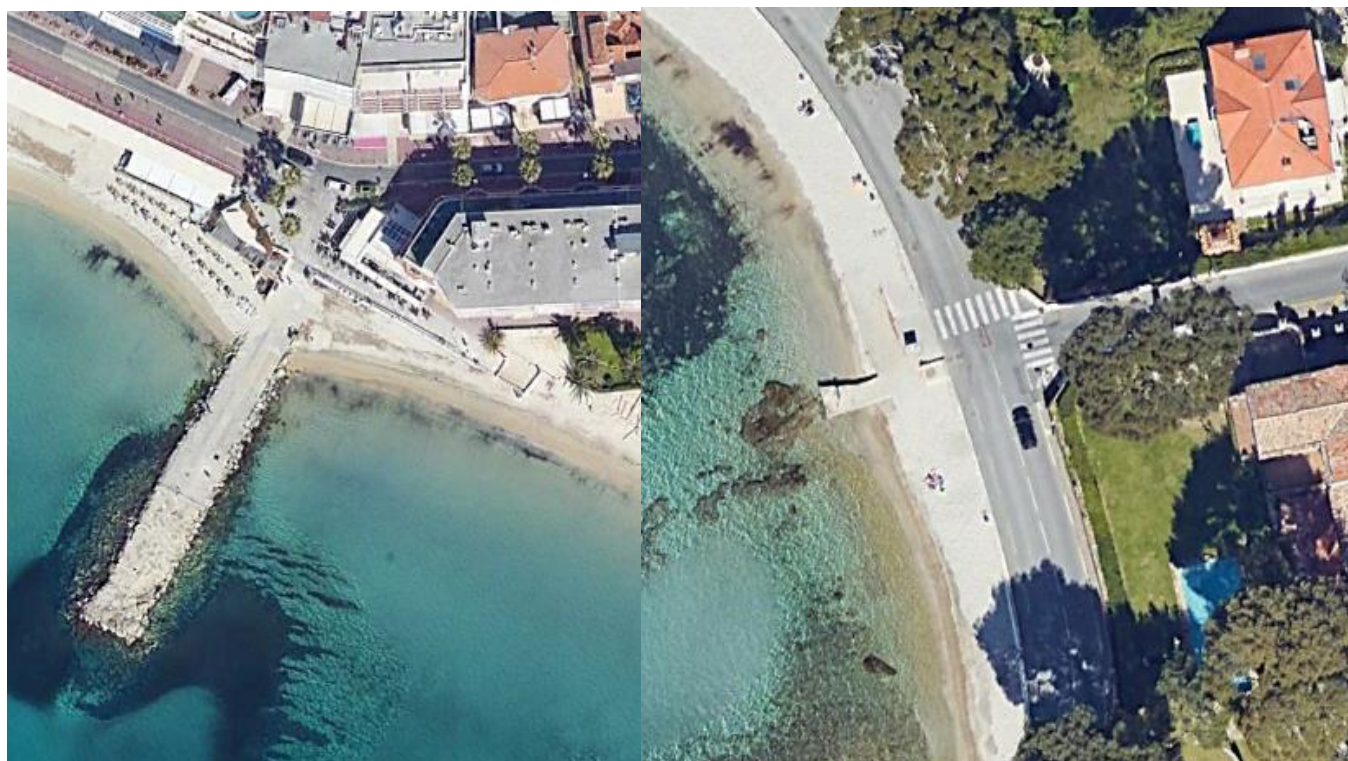


REAMENAGEMENT DE DEUX ACCES AUX PLAGES SUR LA COMMUNE D'ANTIBES – JUAN-LES-PINS

Maîtrise d'Œuvre	
Bureau d'études ICTP 254, Corniche Fahnestock 06700 Saint Laurent du Var	
N° 23/11– Cas/Cas Annexes – Ind A	

Annexe 5 – Plan projet

VILLE D'ANTIBES

Maître d'Ouvrage :

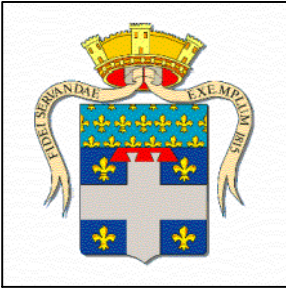

VILLE D'ANTIBES
12 Place du Général de Gaulle
06606 ANTIBES

Maître d'Oeuvre :



Ingénierie Consultants Travaux Publics
254 Corniche Fahnestock
06700 Saint Laurent du Var
Tél.: 04 92 12 97 09
E-mail : ictp@ictp.fr

Mission :
MISSION DE MAITRISE D'OEUVRE POUR LE REAMENAGEMENT
DE DEUX ACCES SUR LES PLAGES NATURELLES DE
JUAN-LES-PINS EST

Carnet de plans existants -
Accès Hollywood

Phase :

AVP

Numéro du PLAN :

CP.002

Echelle :

divers

Indice :

C

Indice	Modifications apportées
A	Première émission
B	Passage à l'AVP
C	Passage au PRO

Date

14 mars 2024

13 juin 2024


19 février 2025

Numéro d'Affaire :

2 3 1 4

Référence du PLAN :

P R O C P 0 0 2 C

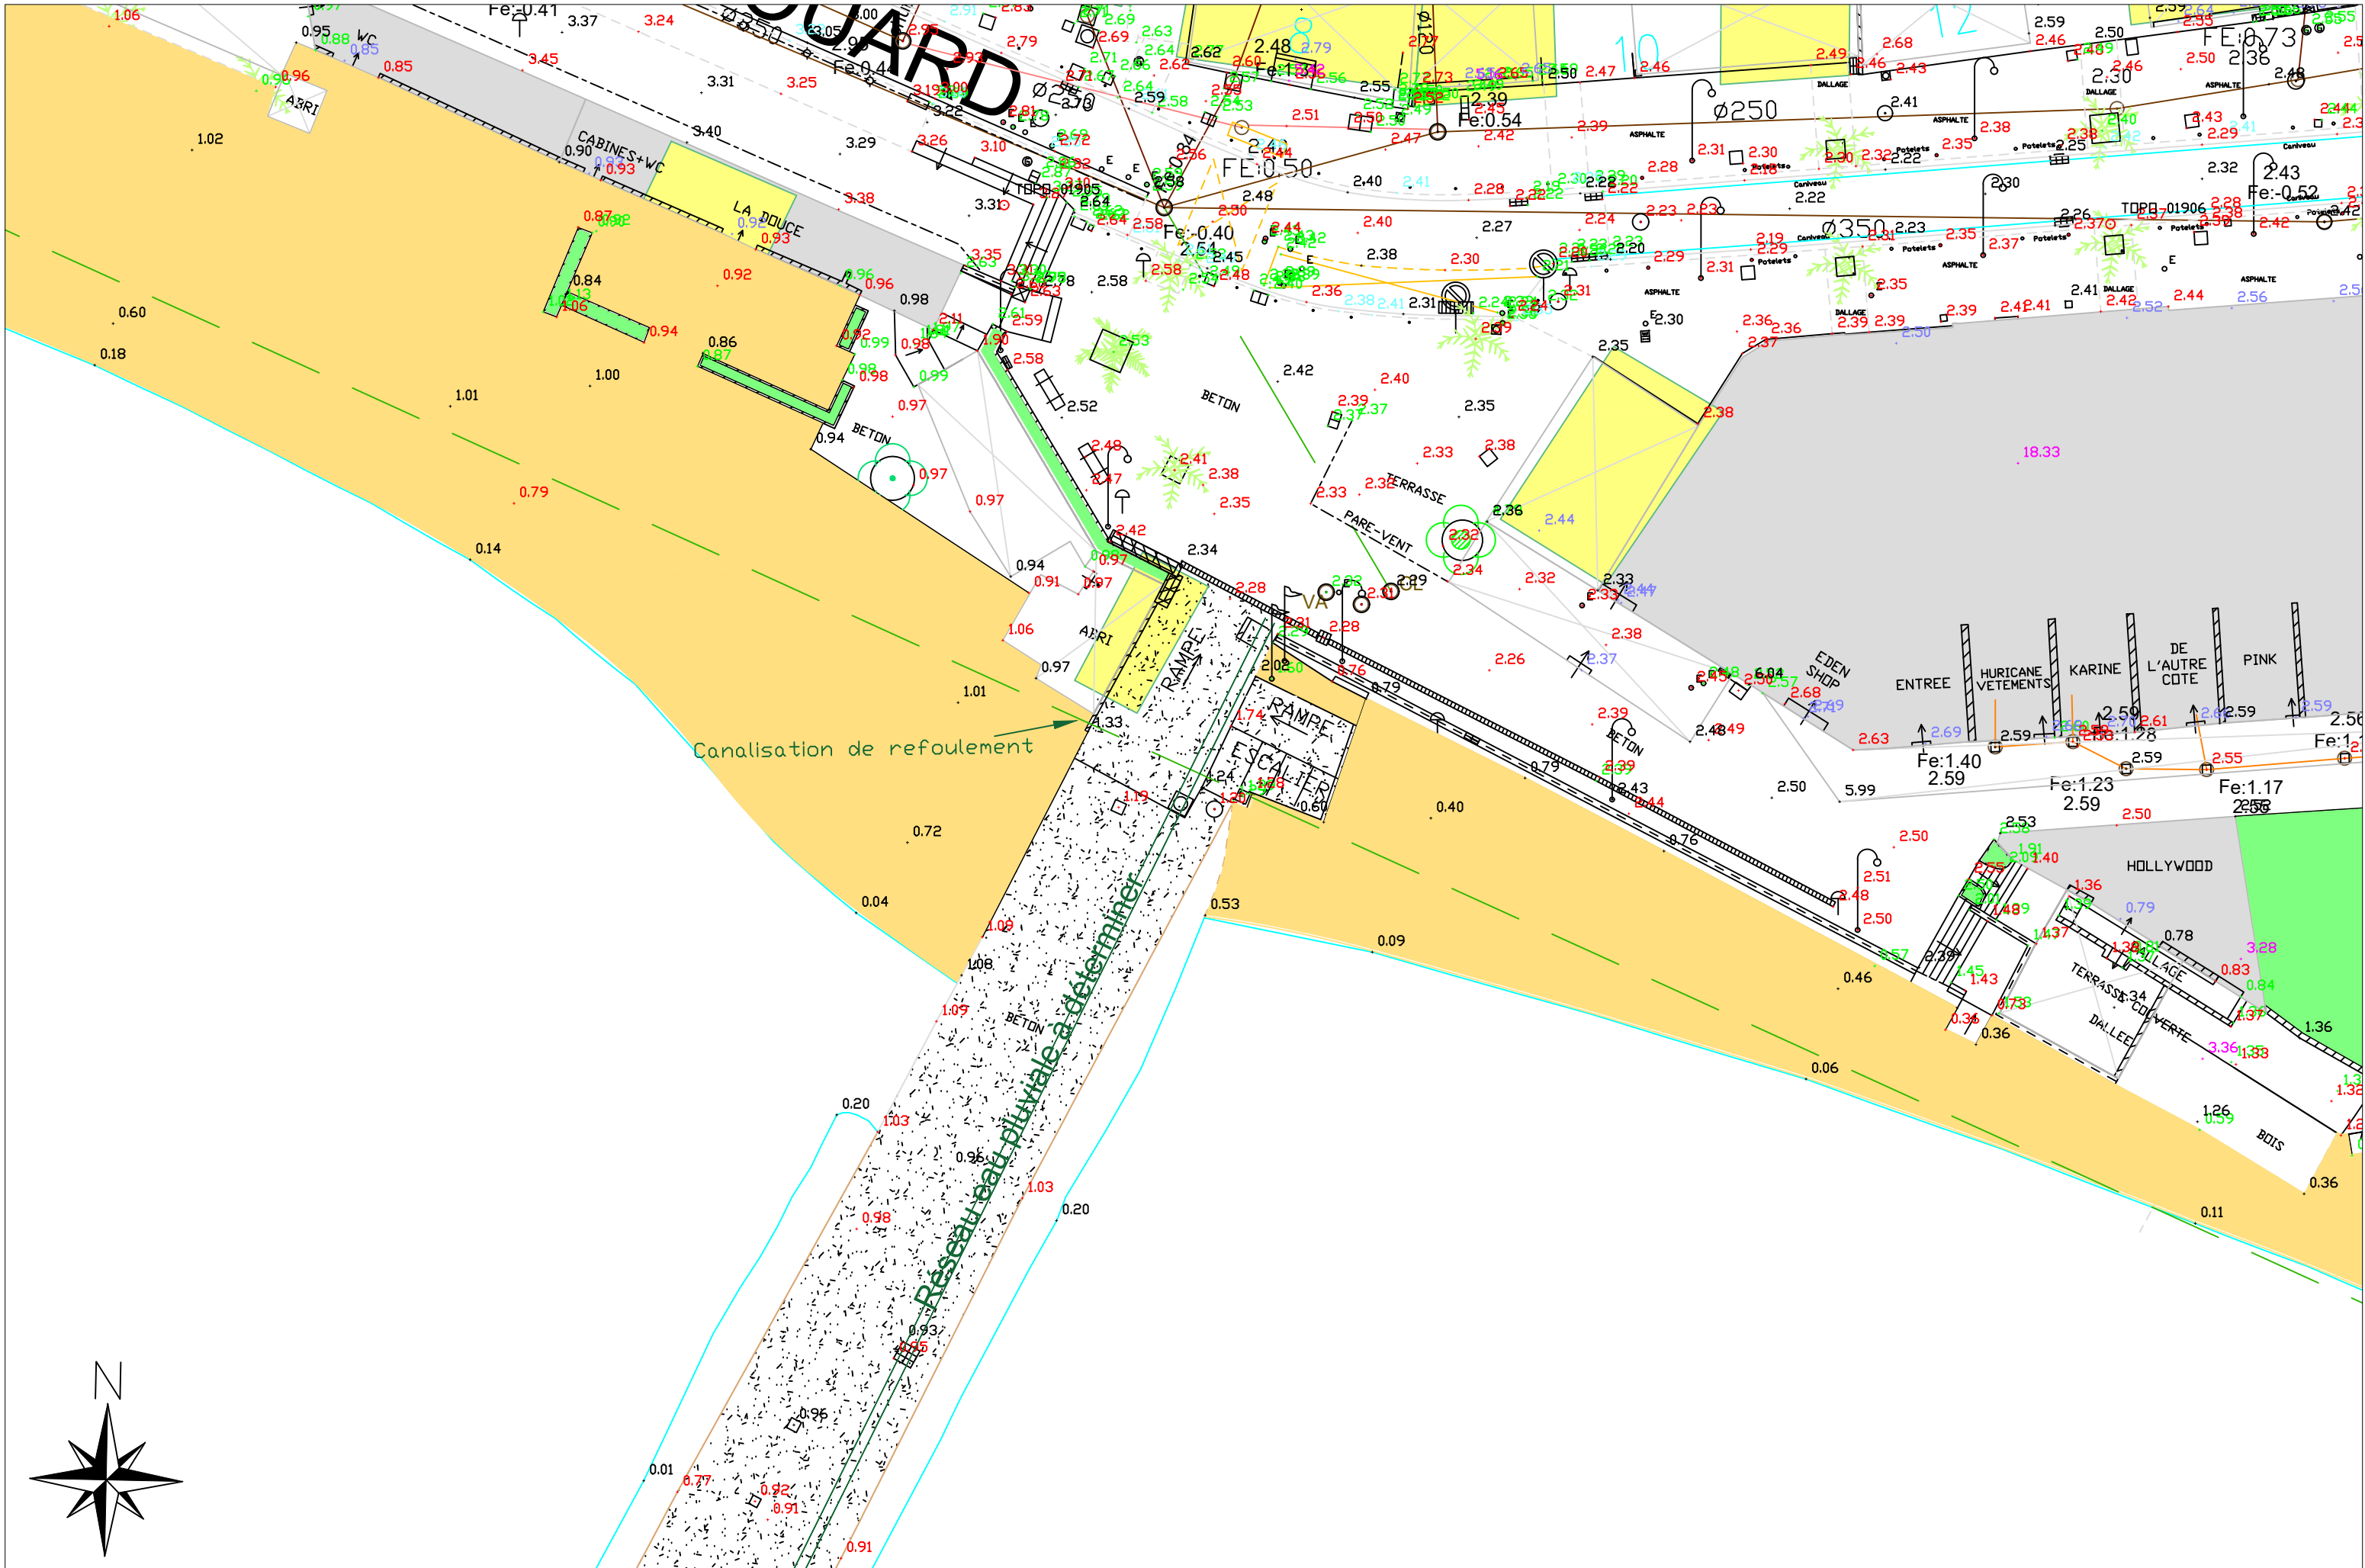

Vue en plan - Accès Hollywood existant

MAÎTRISE D'OUVRAGE :



Ville d'Antibes
12 Place du général de Gaulle
06600 Antibes

MAÎTRISE D'OEUVRE :




Ingénierie Consultants
Travaux Publics
254 Corniche Falgairette
06700 Saint Laurent du Var

Phase : PRO

Format : A3

Echelle : 1/250


Page n° 1

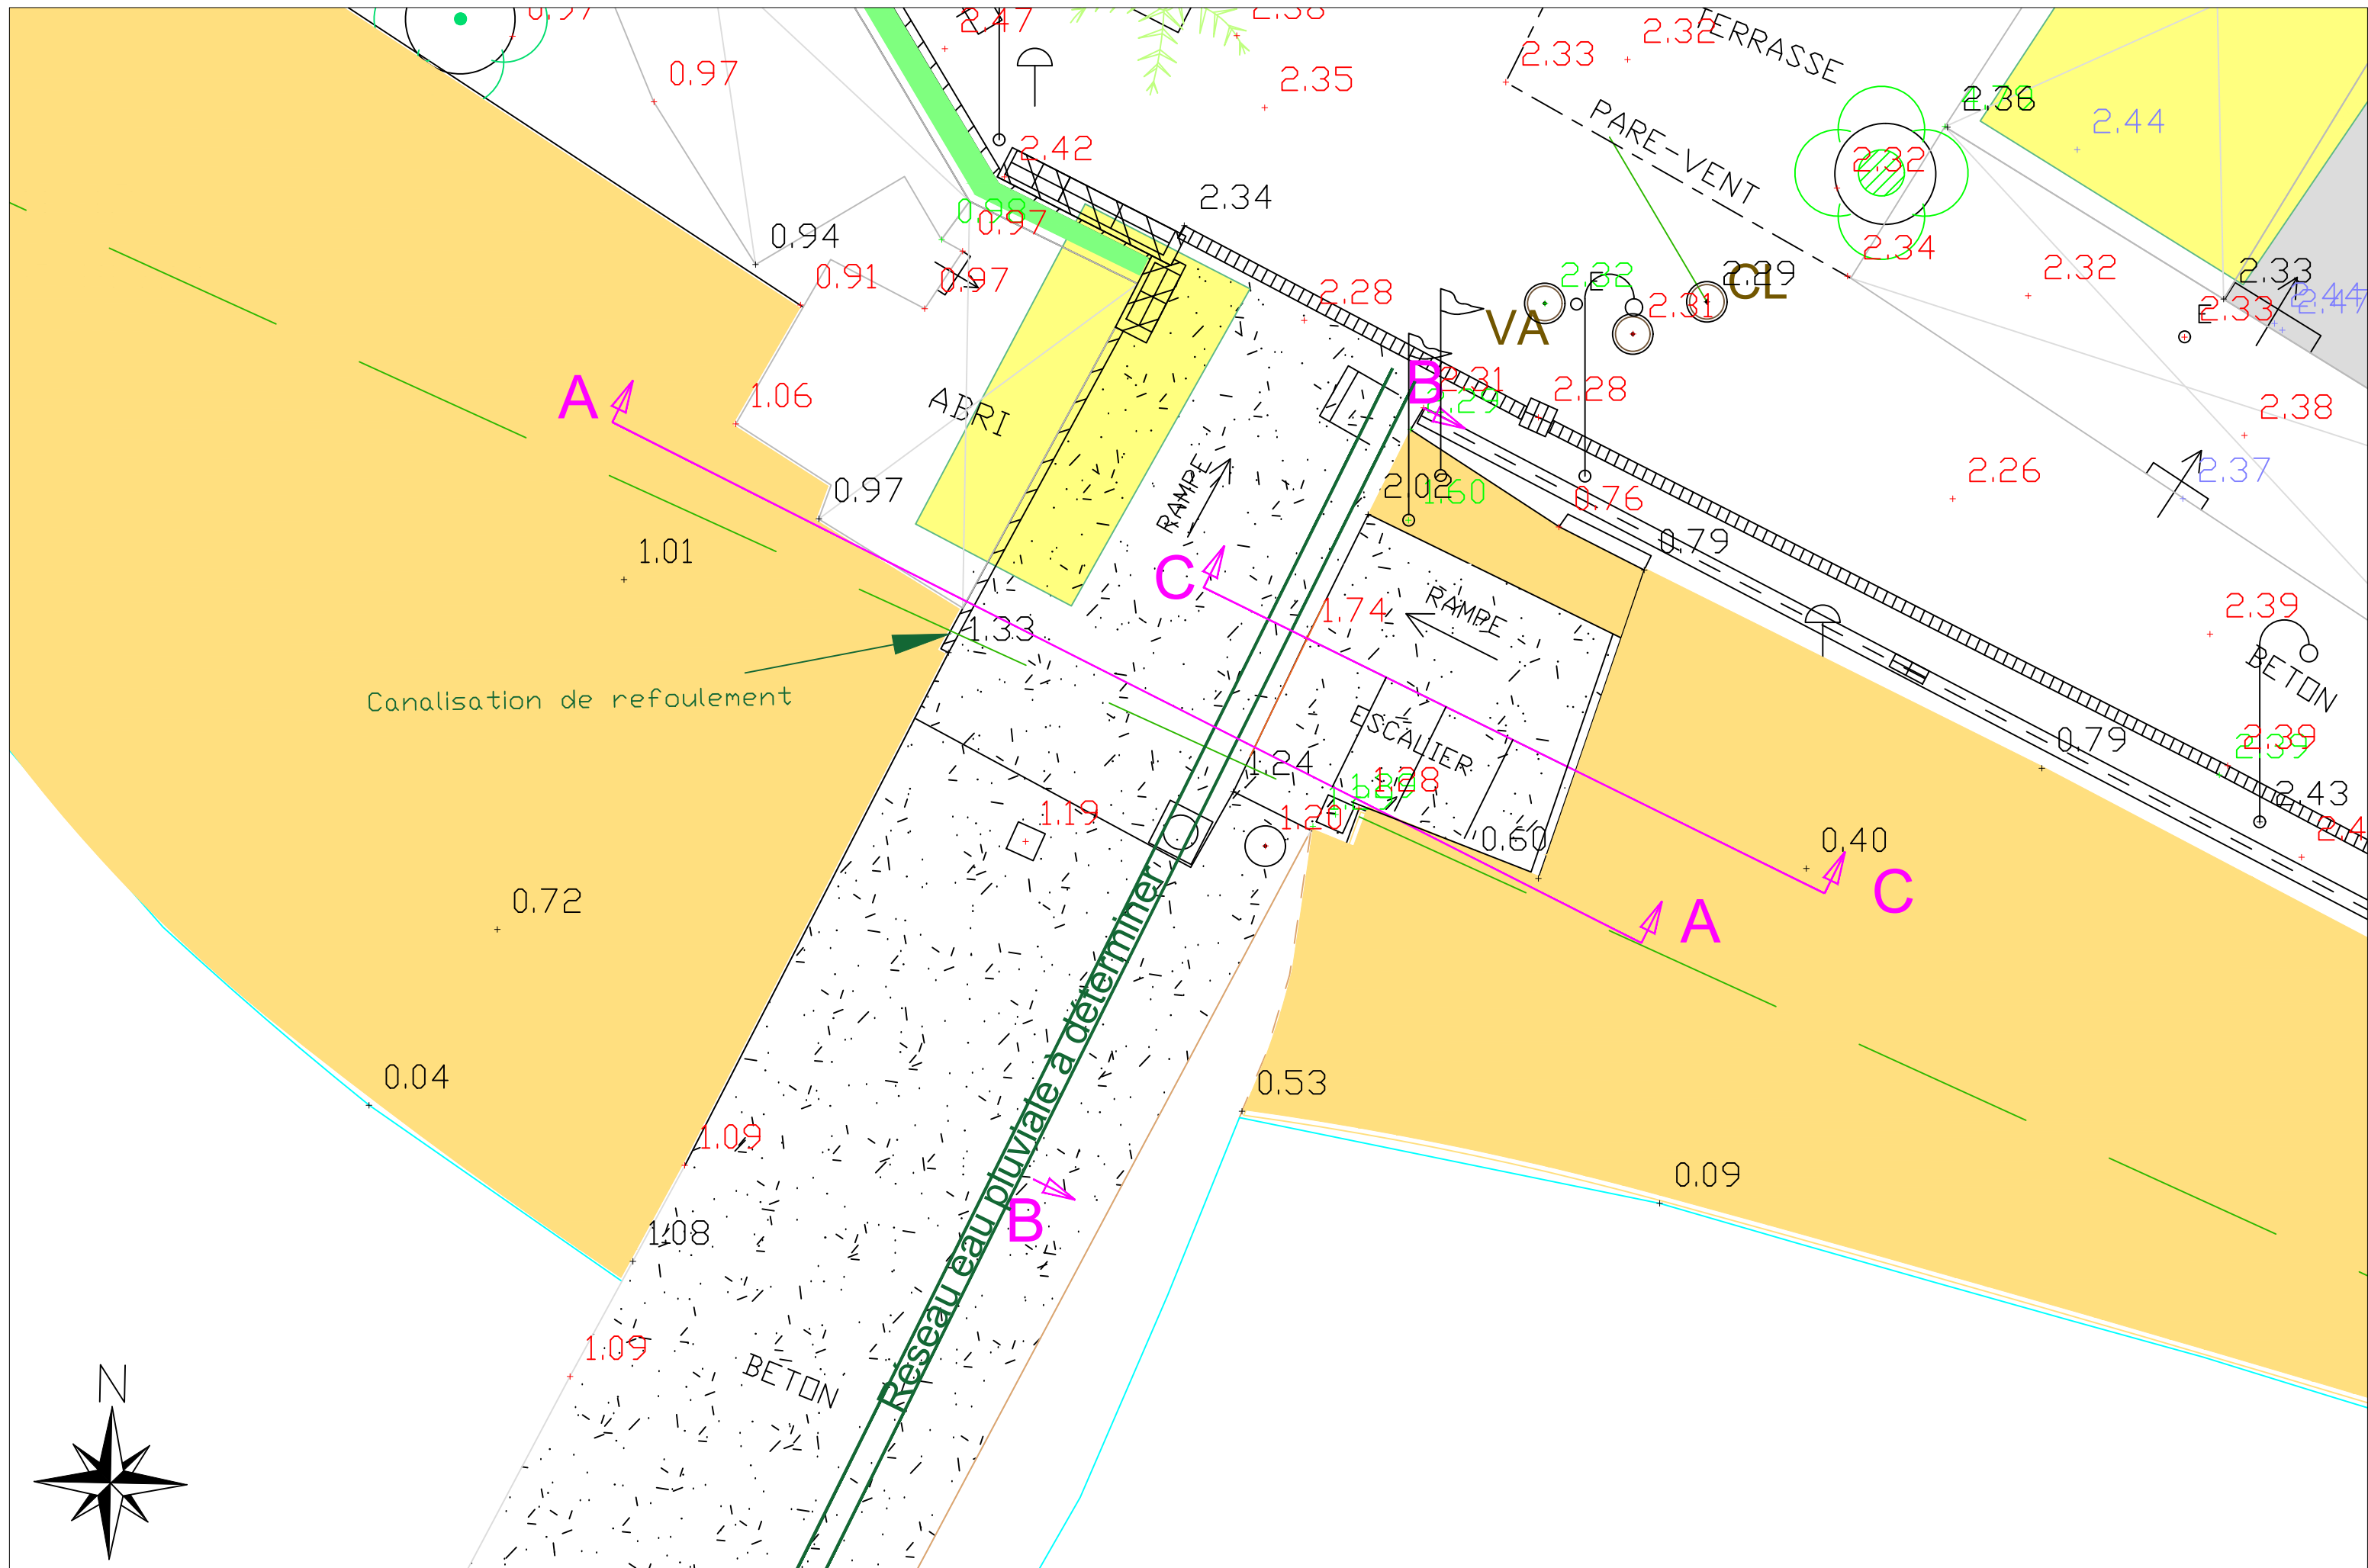

Page n° 2

VILLE D'ANTIBES

Maître d'Ouvrage :

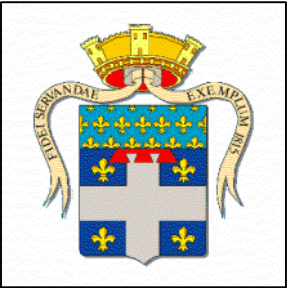

VILLE D'ANTIBES

12 Place du Général de Gaulle
06606 ANTIBES

Maître d'Oeuvre :



Ingénierie Consultants Travaux Publics

254 Corniche Fahnestock
06700 Saint Laurent du Var
Tél.: 04 92 12 97 09
E-mail : ictp@ictp.fr

Mission :

MISSION DE MAITRISE D'OEUVRE POUR LE REAMENAGEMENT
DE DEUX ACCES SUR LES PLAGES NATURELLES DE
JUAN-LES-PINS EST

Carnet de plans existants -
Accès Les Ondes

Phase :

PRO

Numéro du PLAN :

CP.003

Echelle :

divers

Indice :

C

Indice

Modifications apportées

Date

A

Première émission

14 mars 2024

B

Passage à l'AVP

13 juin 2024

C

Passage au PRO


19 février 2025

Numéro d'Affaire :

2 3 1 4


Référence du PLAN :

P R O C P 0 0 3 C

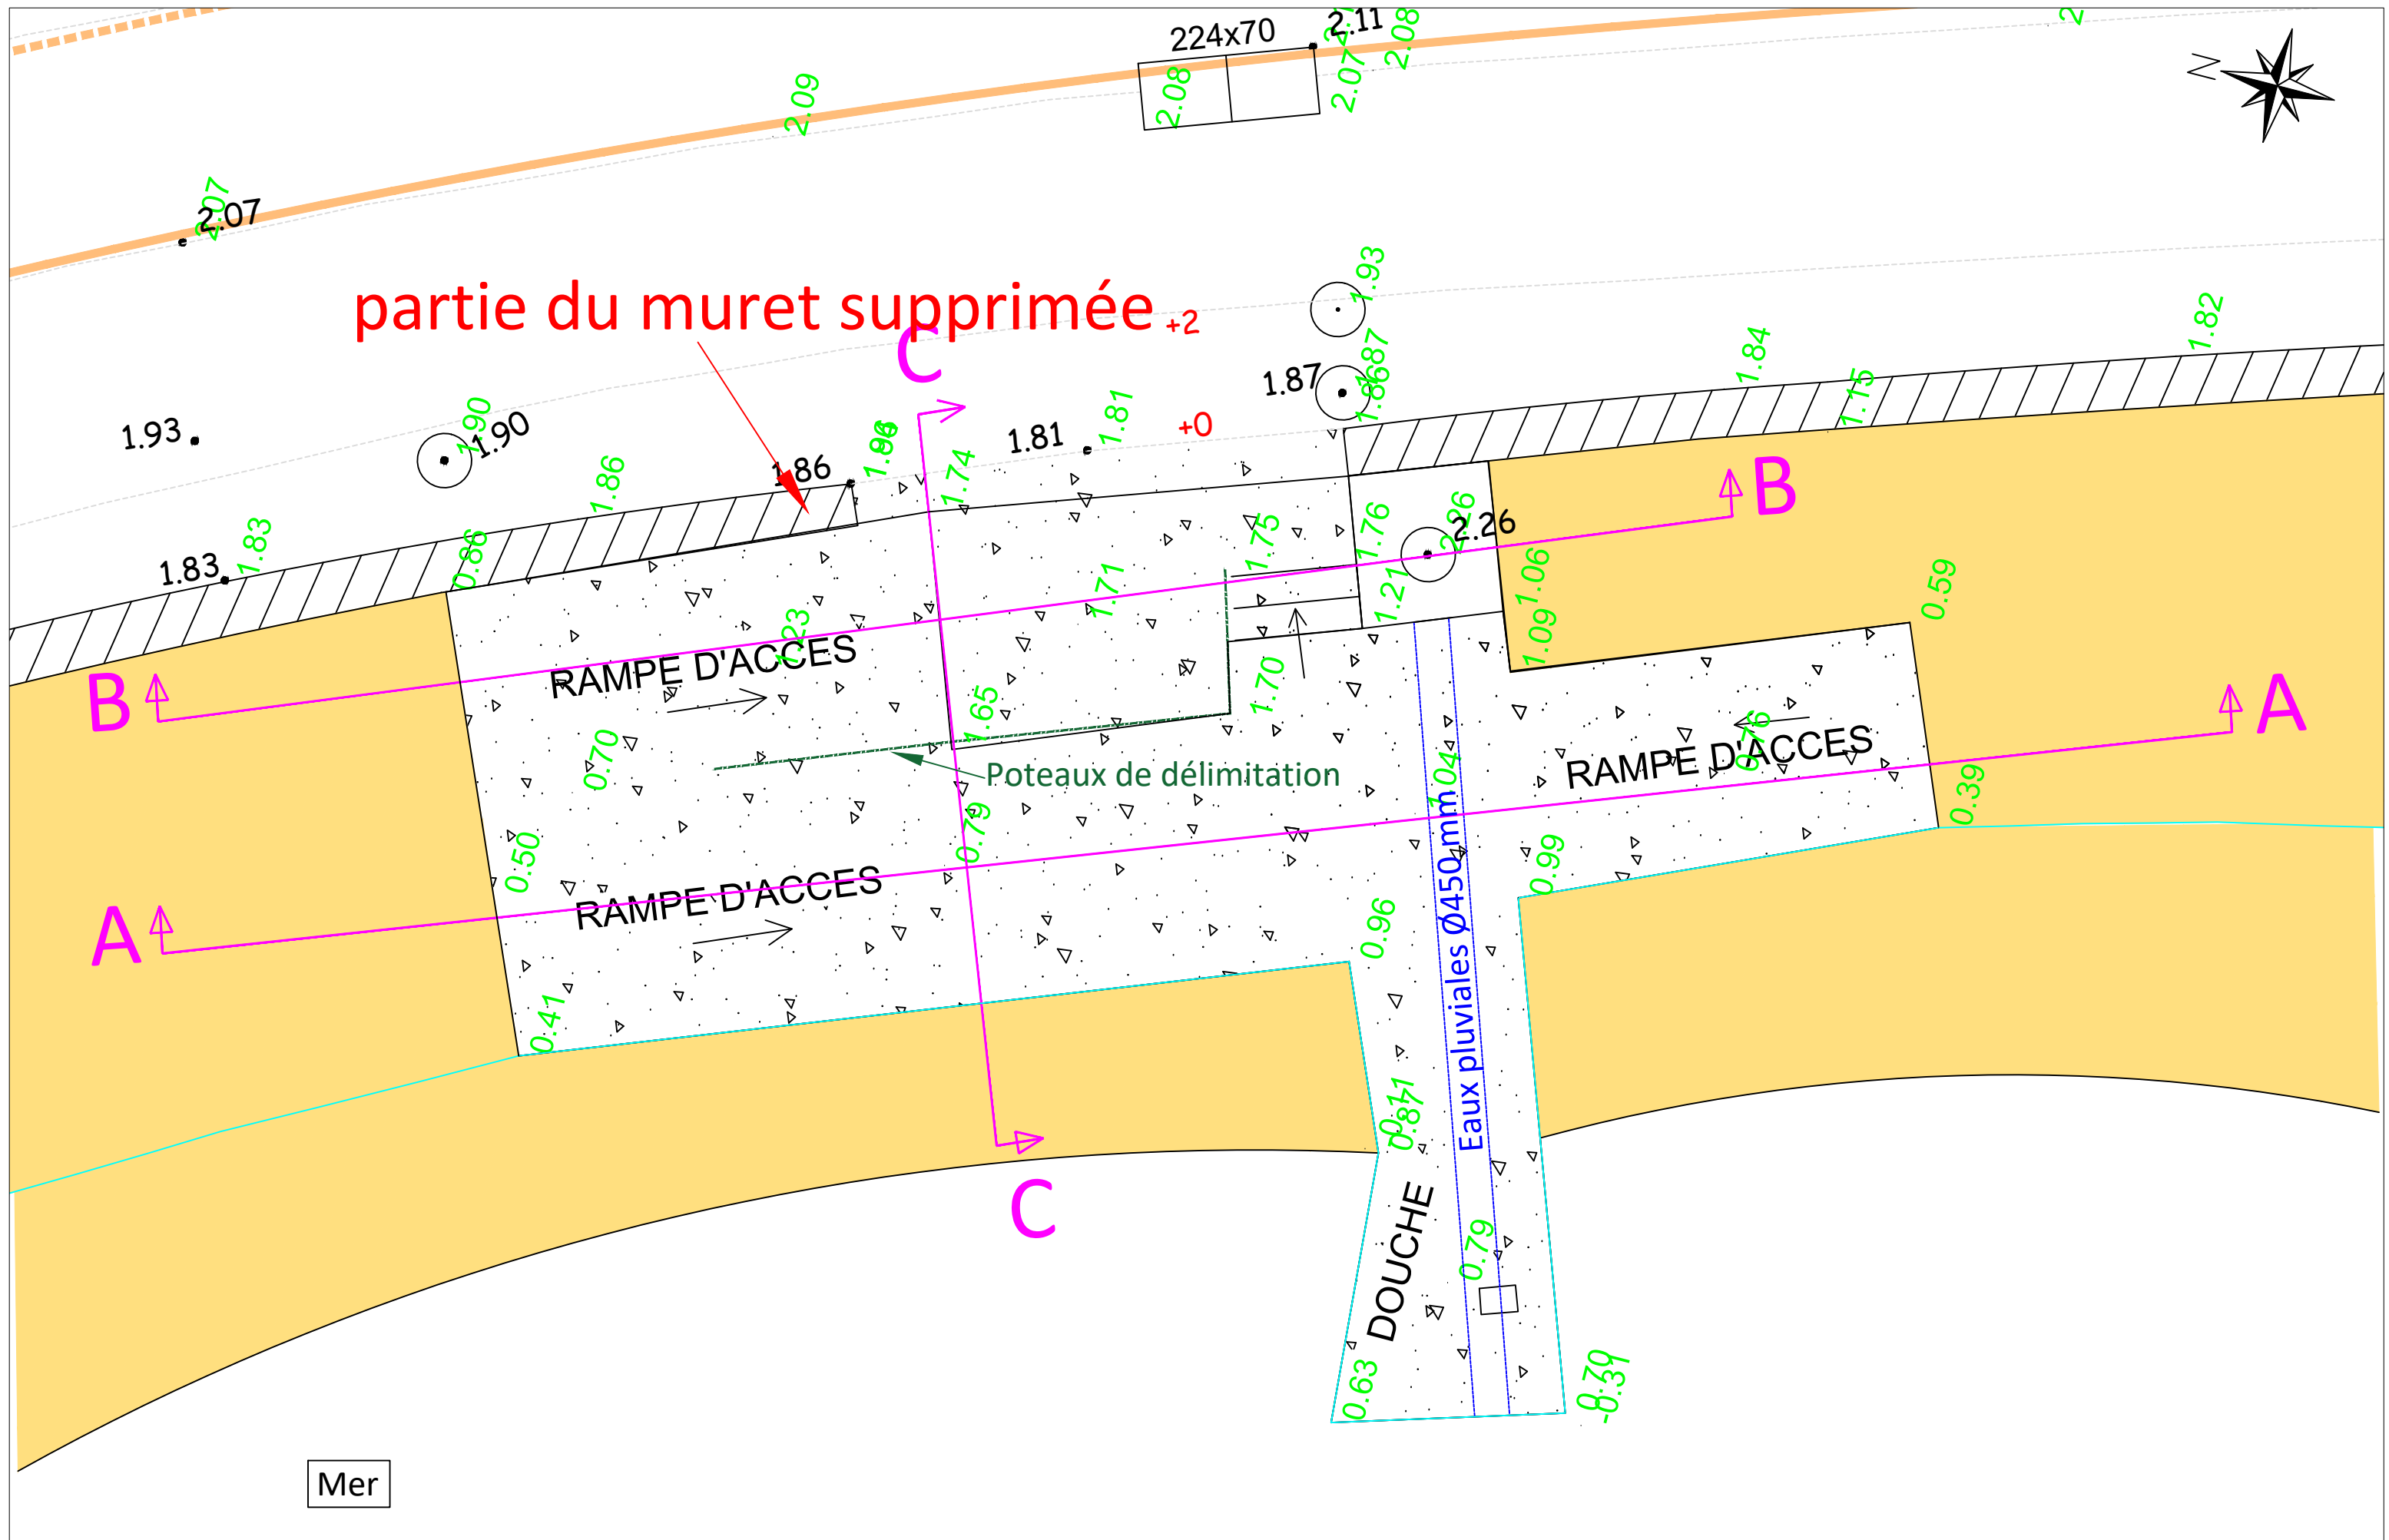


Vue en plan - accès plage des ondes


Coupe transversale AA supposée

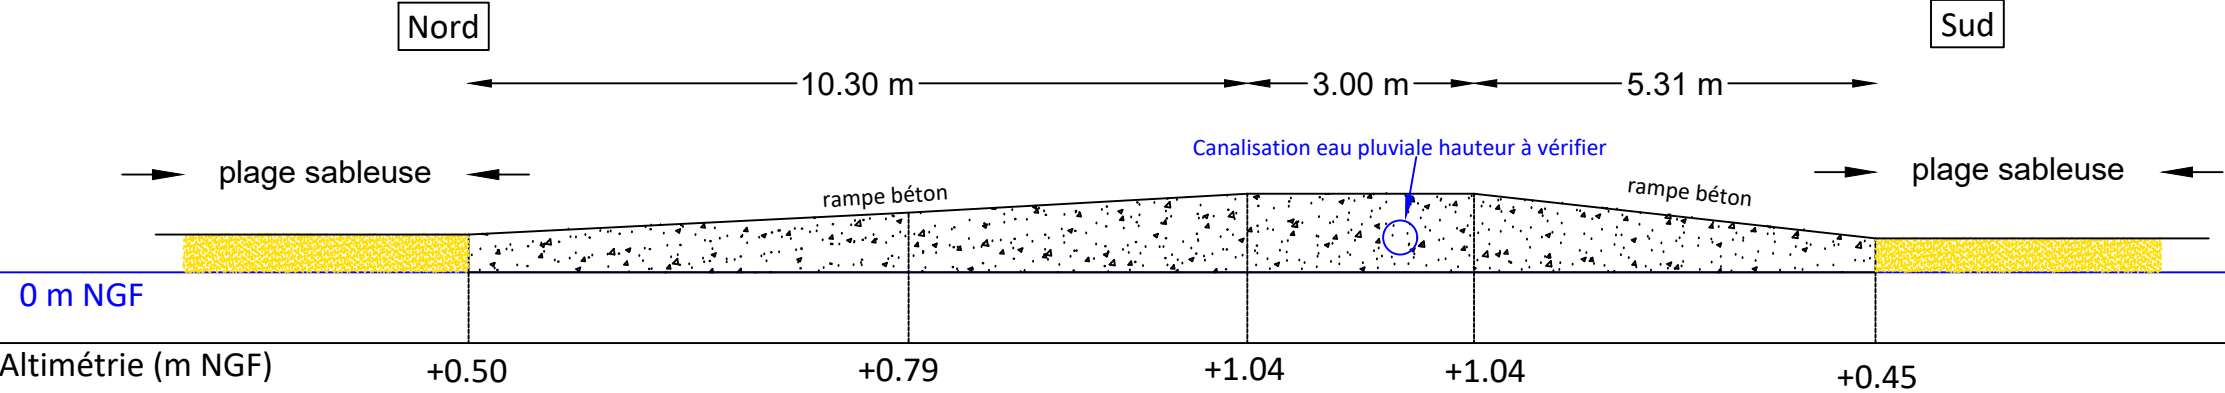

Coupe transversale BB supposée

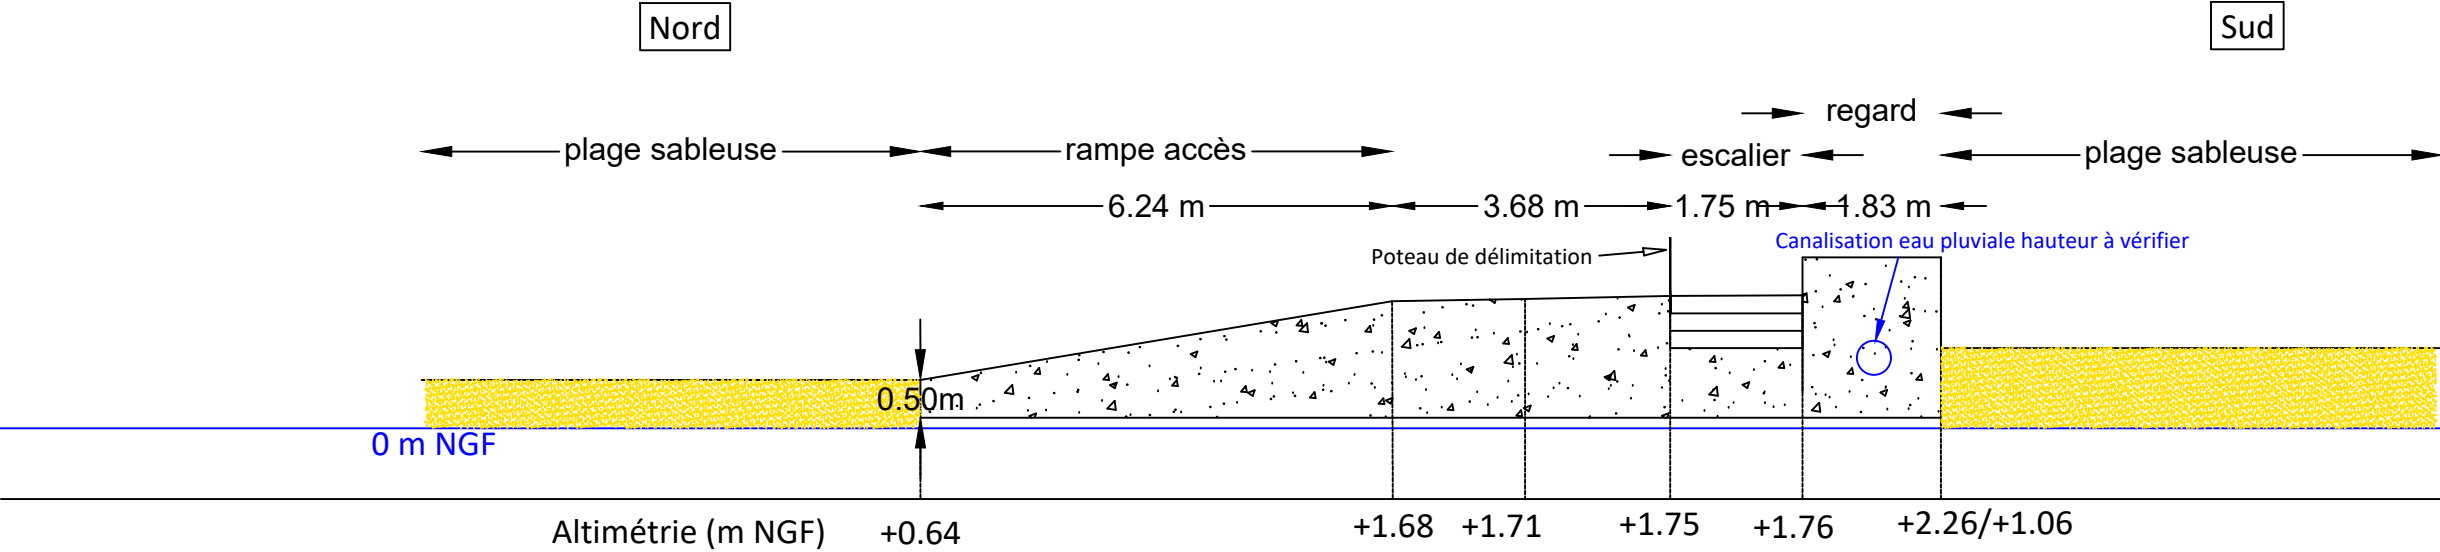


Coupe longitudinale CC supposée

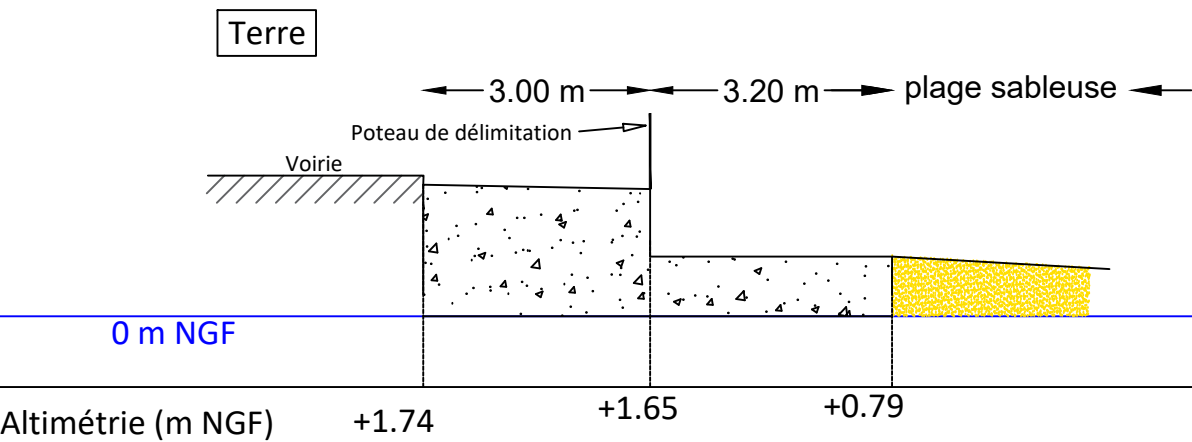

VILLE D'ANTIBES

Maître d'Ouvrage :

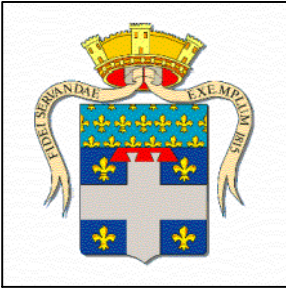

VILLE D'ANTIBES
12 Place du Général de Gaulle
06606 ANTIBES

Maître d'Oeuvre :



Ingénierie Consultants Travaux Publics
254 Corniche Fahnestock
06700 Saint Laurent du Var
Tél.: 04 92 12 97 09
E-mail : ictp@ictp.fr

Mission :

MISSION DE MAITRISE D'OEUVRE POUR LE REAMENAGEMENT
DE DEUX ACCES SUR LES PLAGES NATURELLES DE
JUAN-LES-PINS EST

Carnet de plans Projet -
Accès Hollywood

Phase :

PRO

Numéro du PLAN :

CP.012

Echelle :

divers

Indice :

D

Indice	Modifications apportées
A	Première émission
B	Modifications demandées par le MOA et passage à l'AVP
C	Passage au PRO
D	Modifications demandée par le MOA


Date
14 mars 2024
13 juin 2024
19 février 2025
01 avril 2025

Numéro d'Affaire :

2 3 1 4

Référence du PLAN :

P R O C P 0 1 2 D

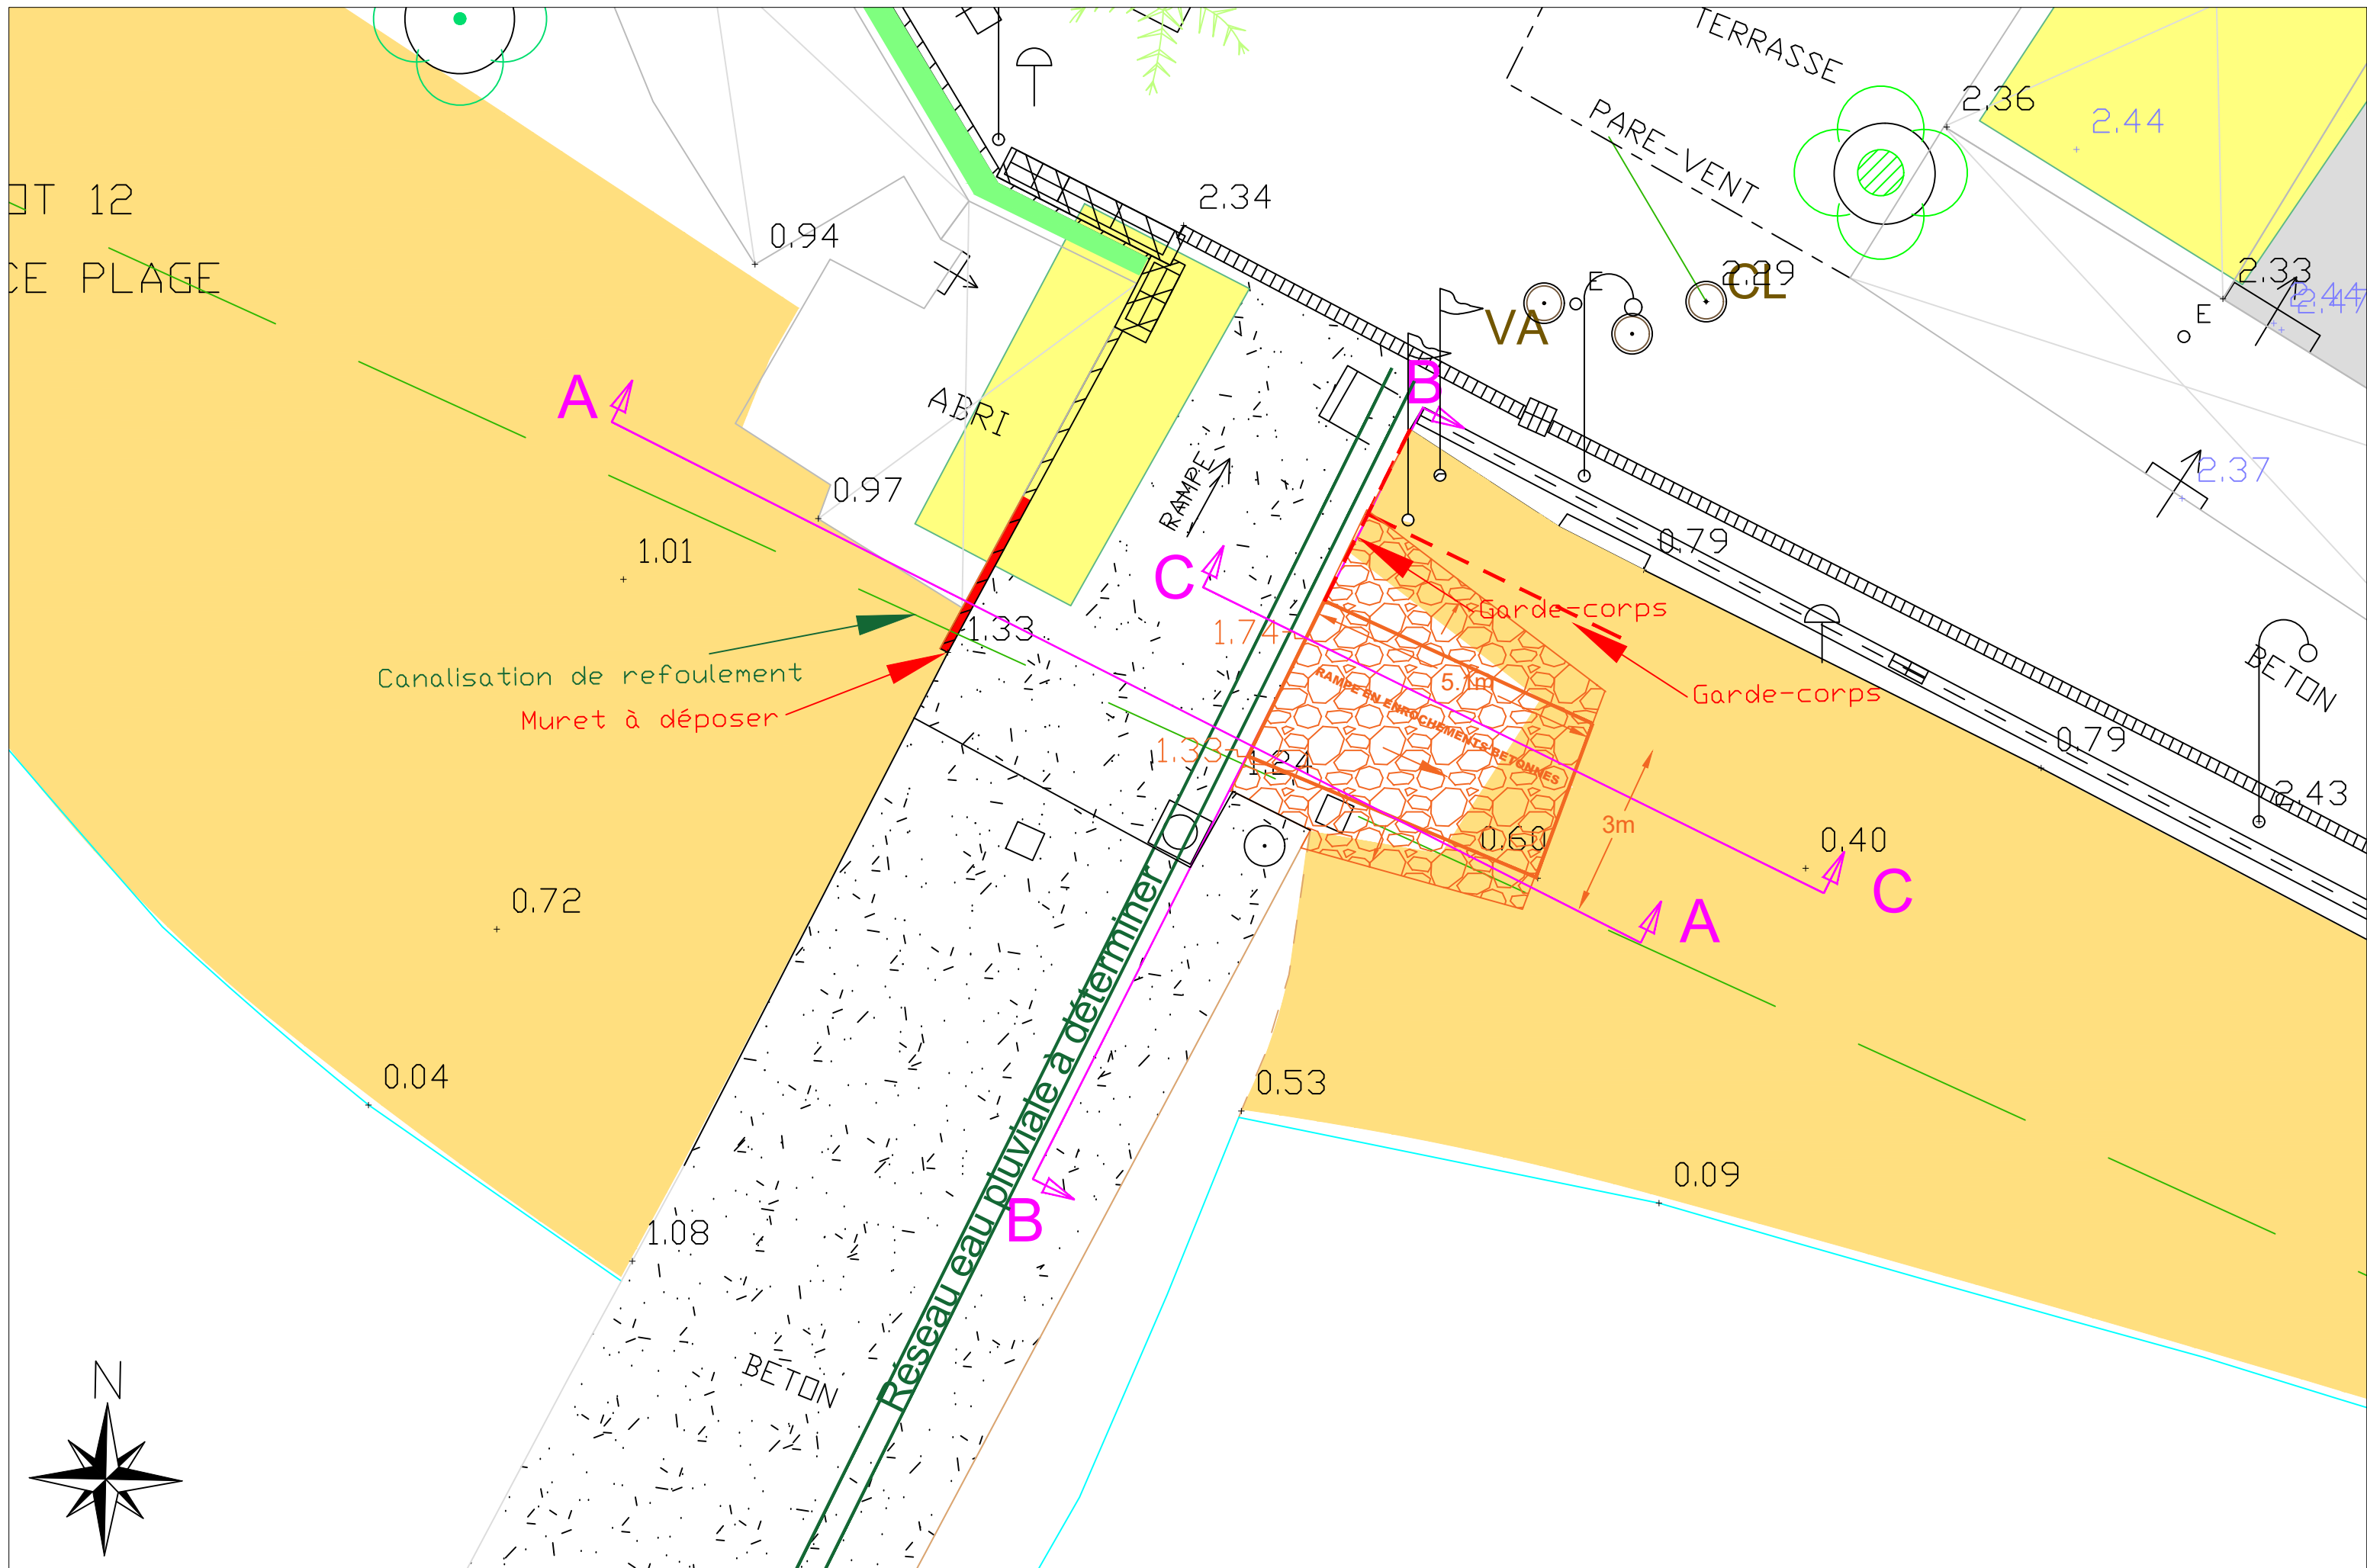

Vue en plan - Accès Hollywood Projet

MAÎTRISE D'OUVRAGE :



Ville d'Antibes
12 Place du général de Gaulle
06606 Antibes

MAÎTRISE D'OEUVRE :



Ingénierie Consultants
Travaux Publics
254 Corniche Fabrestock
06700 Saint Laurent du Var


Phase : PRO

Format : A3


Echelle : 1/100

Page n° 1


Coupe transversale AA Projet

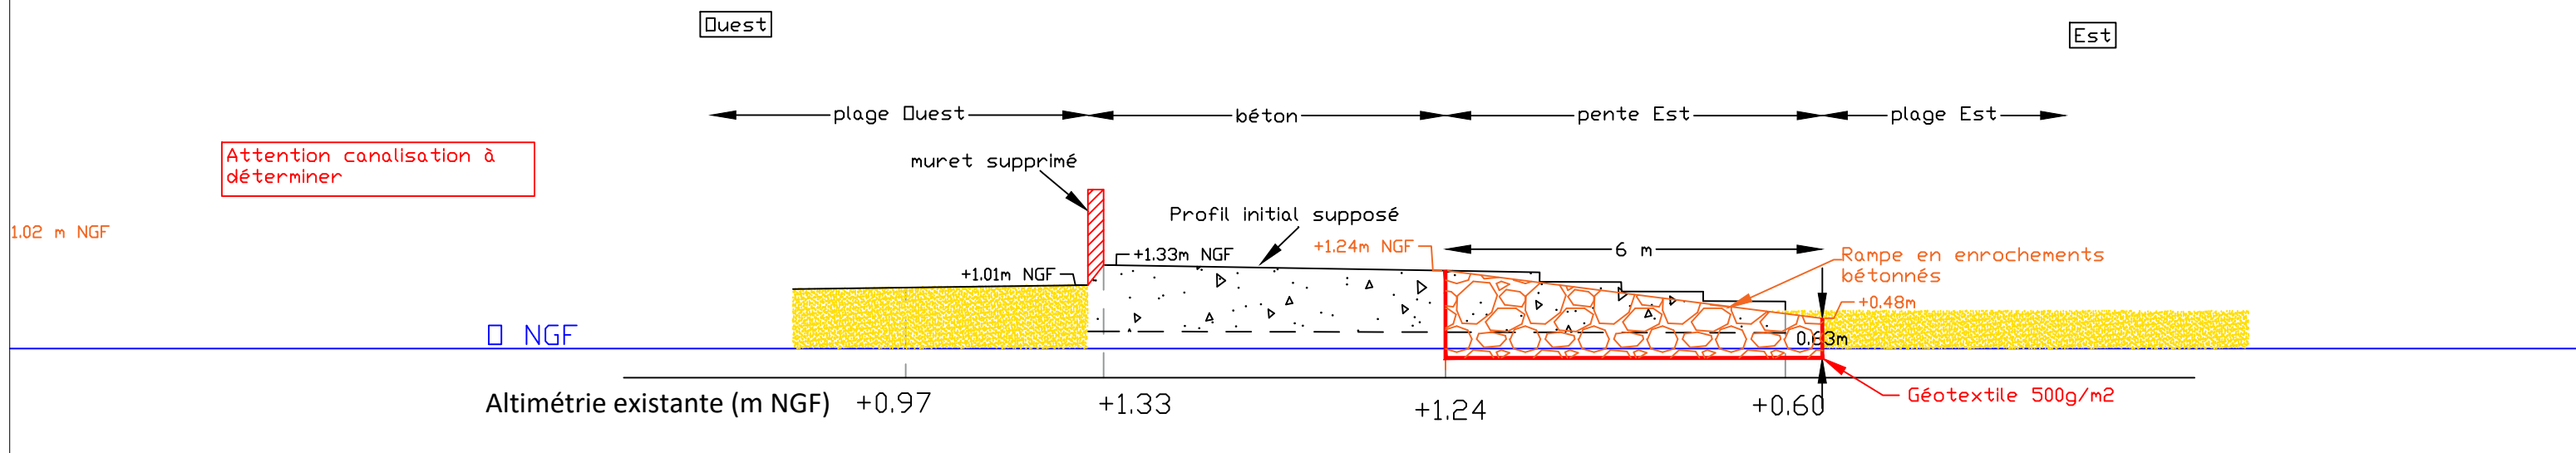

Coupe longitudinale BB Projet

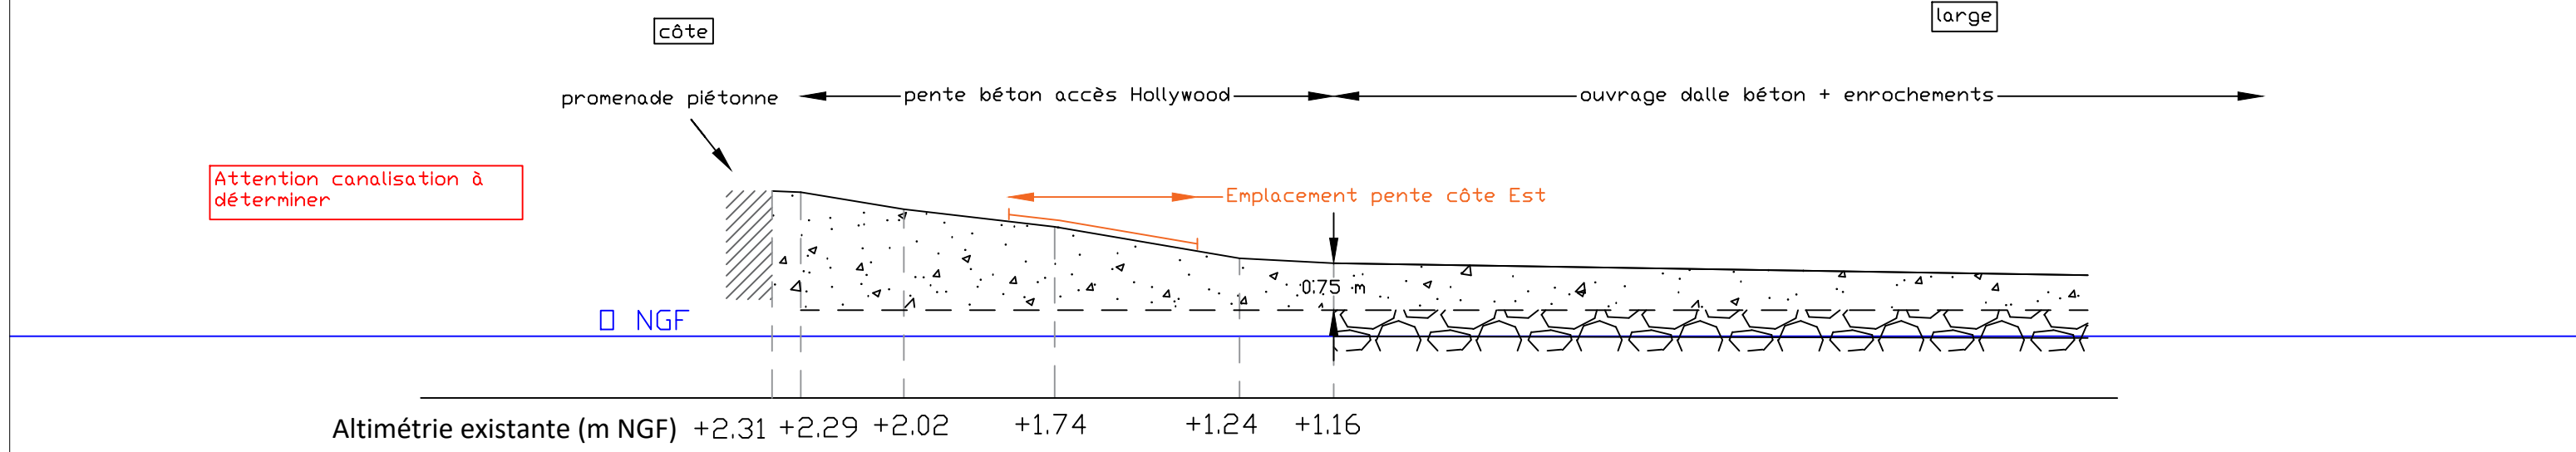


Coupe transversale CC Projet

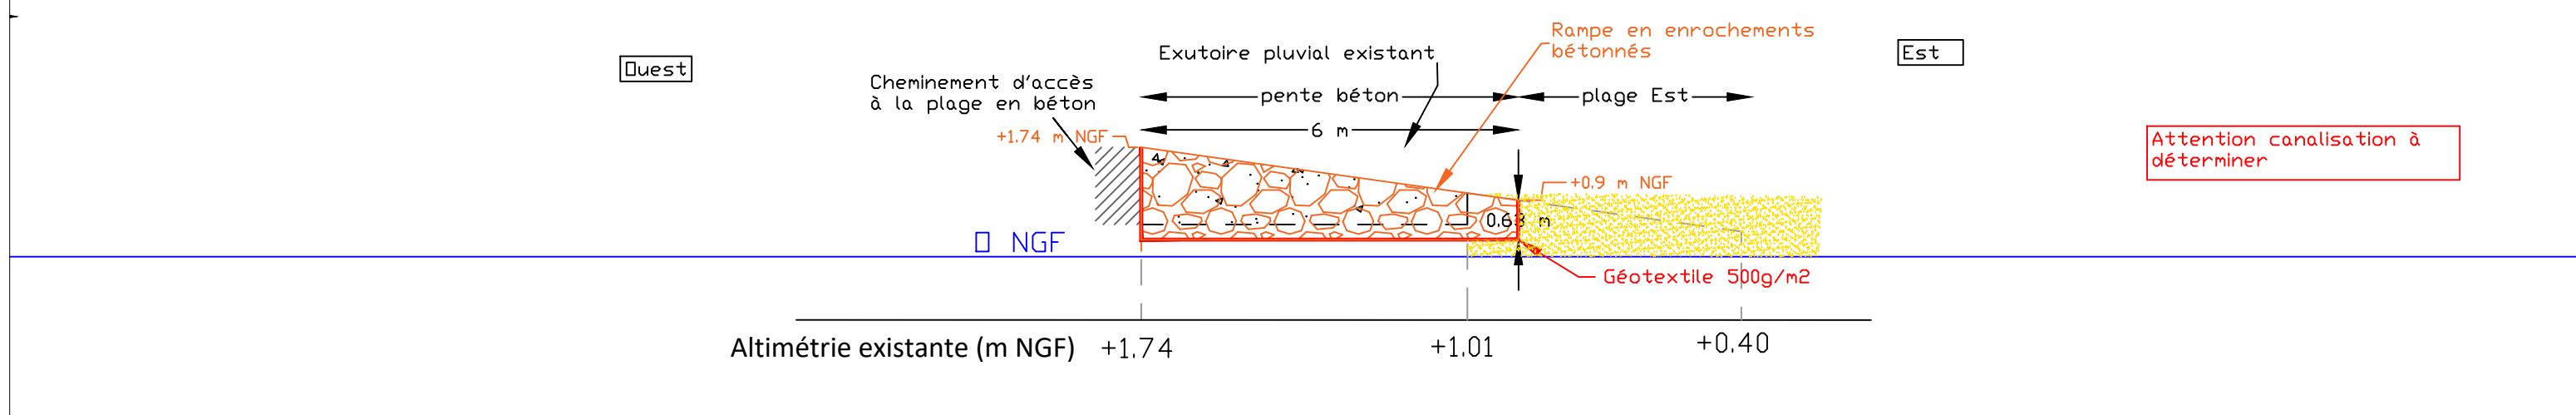

VILLE D'ANTIBES

Maître d'Ouvrage :

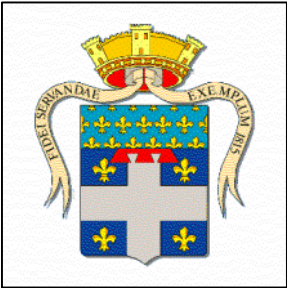

VILLE D'ANTIBES
12 Place du Général de Gaulle
06606 ANTIBES

Maître d'Oeuvre :



Ingénierie Consultants Travaux Publics
254 Corniche Fahnestock
06700 Saint Laurent du Var
Tél.: 04 92 12 97 09
E-mail : ictp@ictp.fr

Mission :

MISSION DE MAITRISE D'OEUVRE POUR LE REAMENAGEMENT
DE DEUX ACCES SUR LES PLAGES NATURELLES DE
JUAN-LES-PINS EST

Carnet de plans Projet -
Accès Les Ondes

Phase :

PRO

Numéro du PLAN :

CP.013

Echelle :

divers

Indice :

D

Indice	Modifications apportées
A	Première émission
B	Modifications demandées par le MOA et passage à l'AVP
C	Passage au PRO
D	Modifications demandées par le MOA

Date

14 mars 2024

13 juin 2024

19 février 2025


01 avril 2025

Numéro d'Affaire :

2 3 1 4

Référence du PLAN :

P R O C P 0 1 3 D

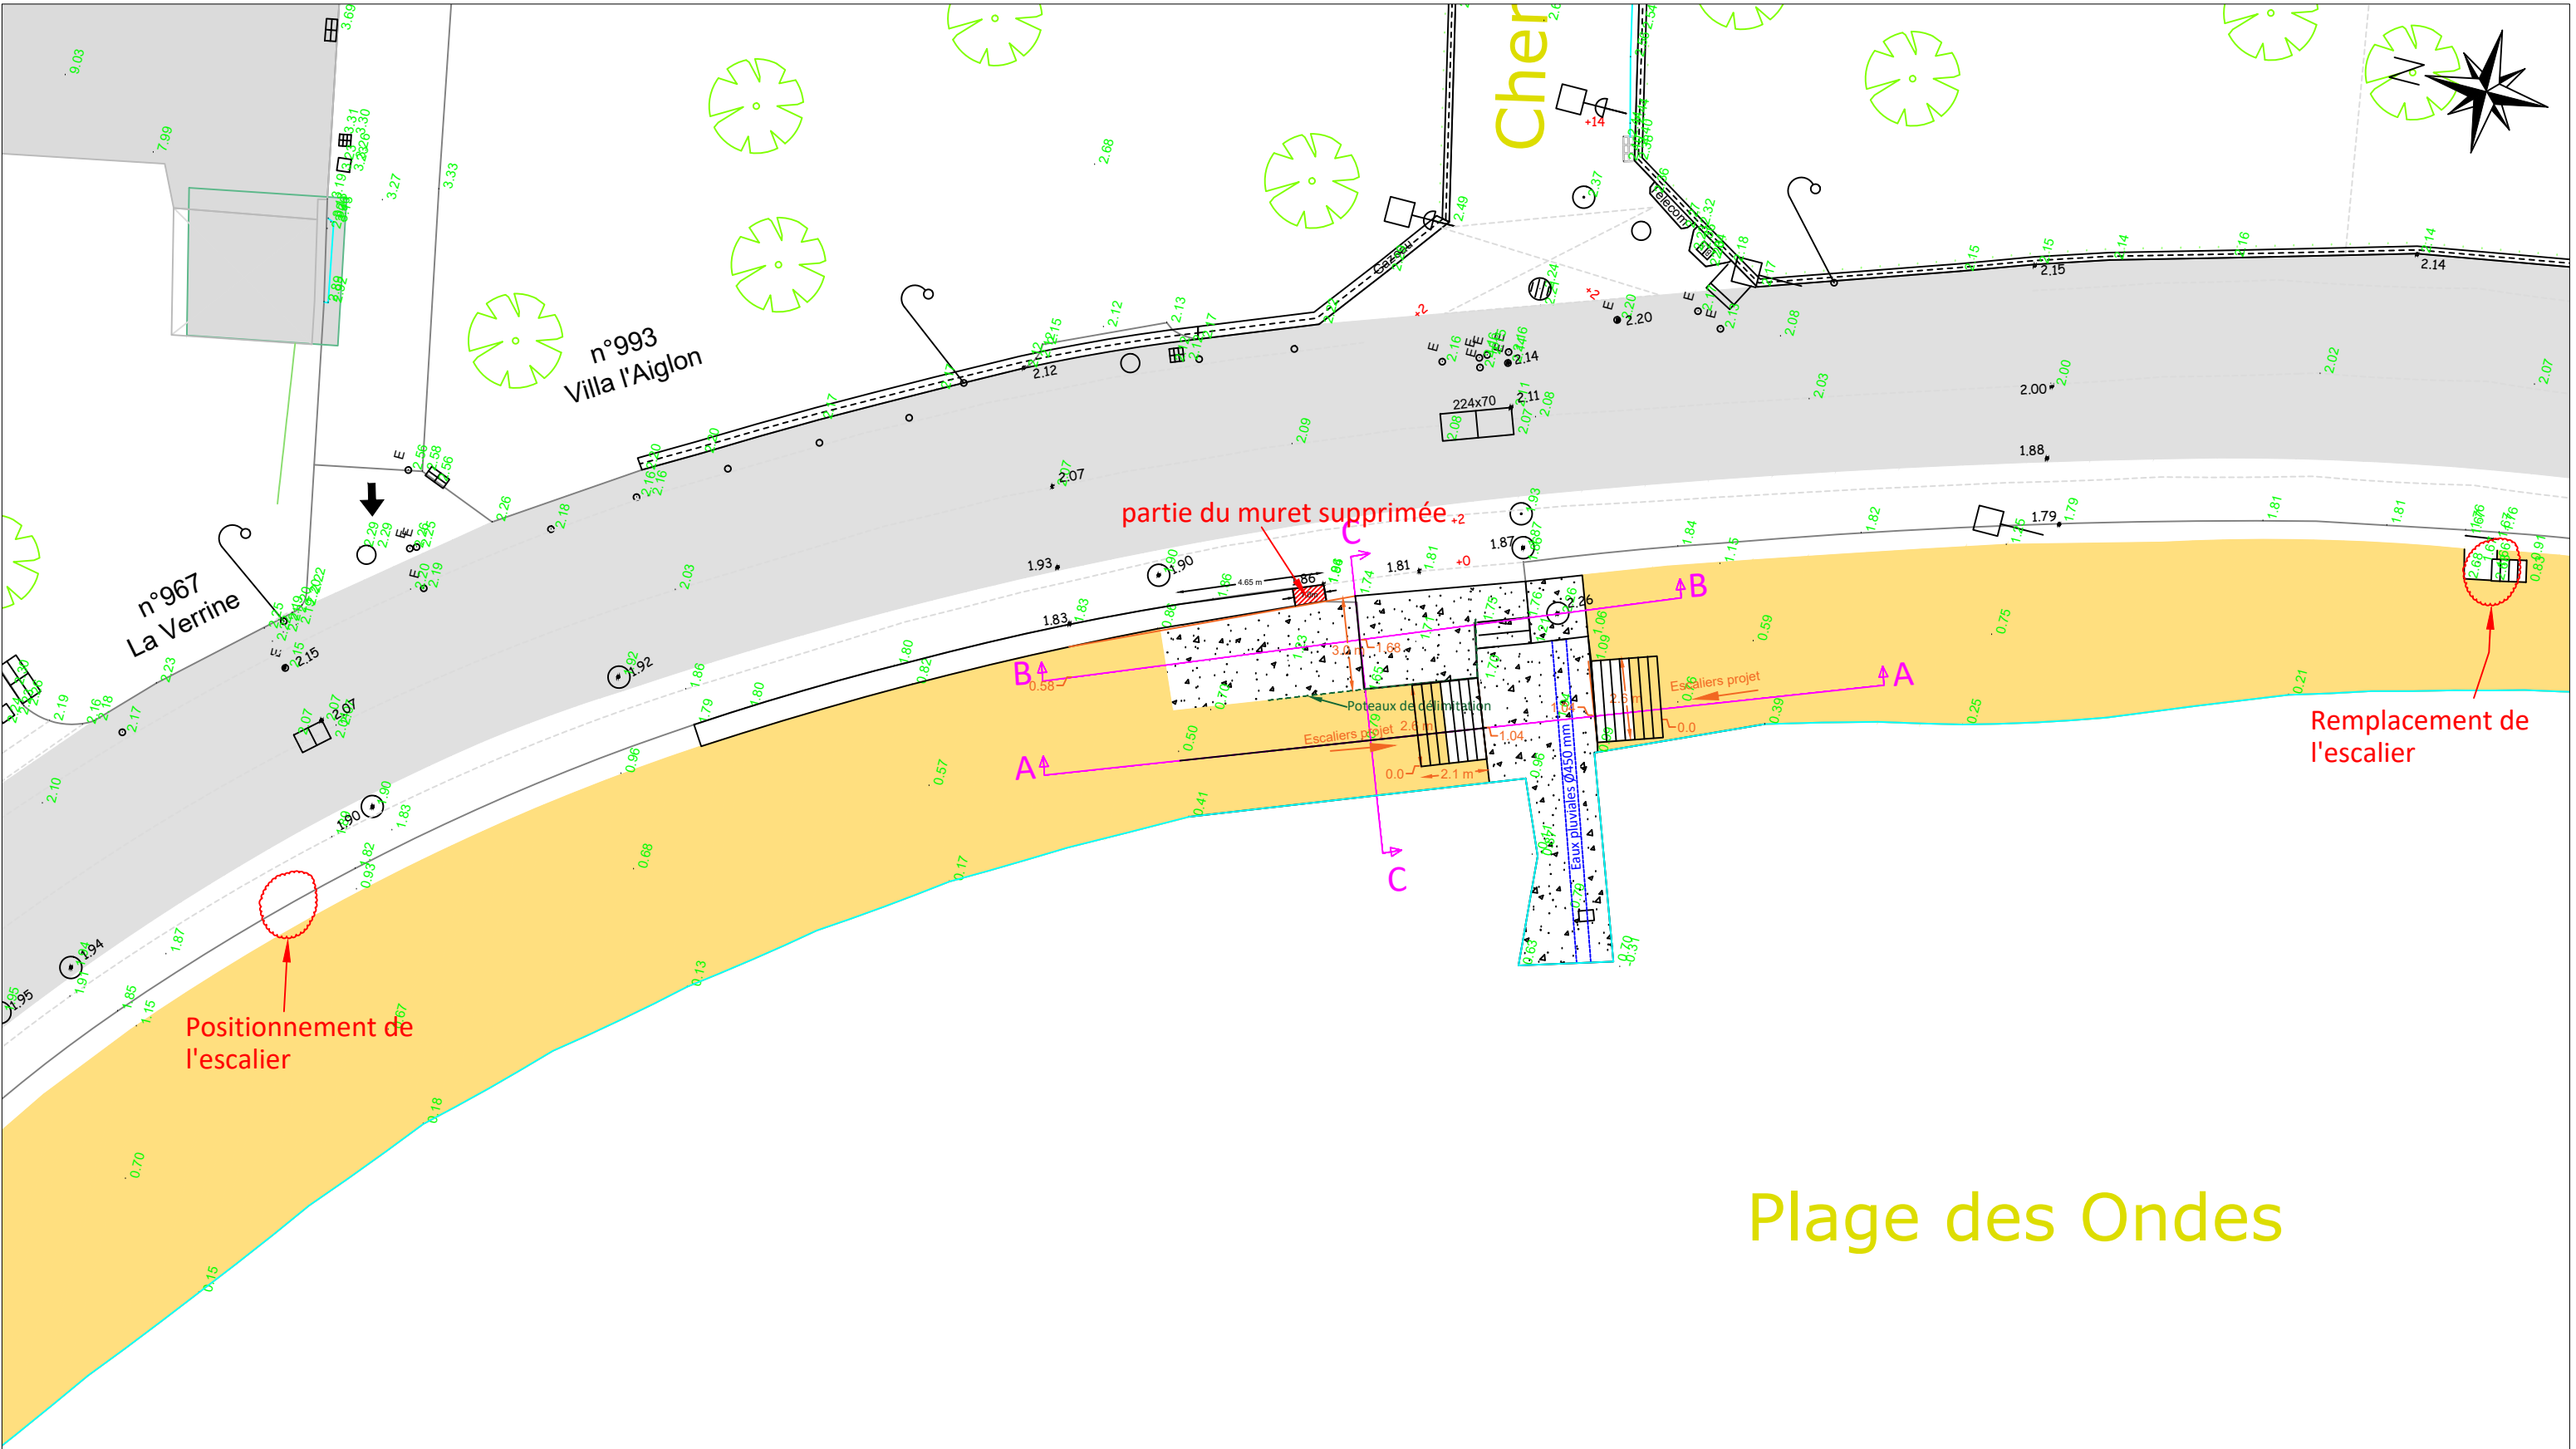

Plage des Ondes



