


ANNEXE 4 : PLAN DU PROJET

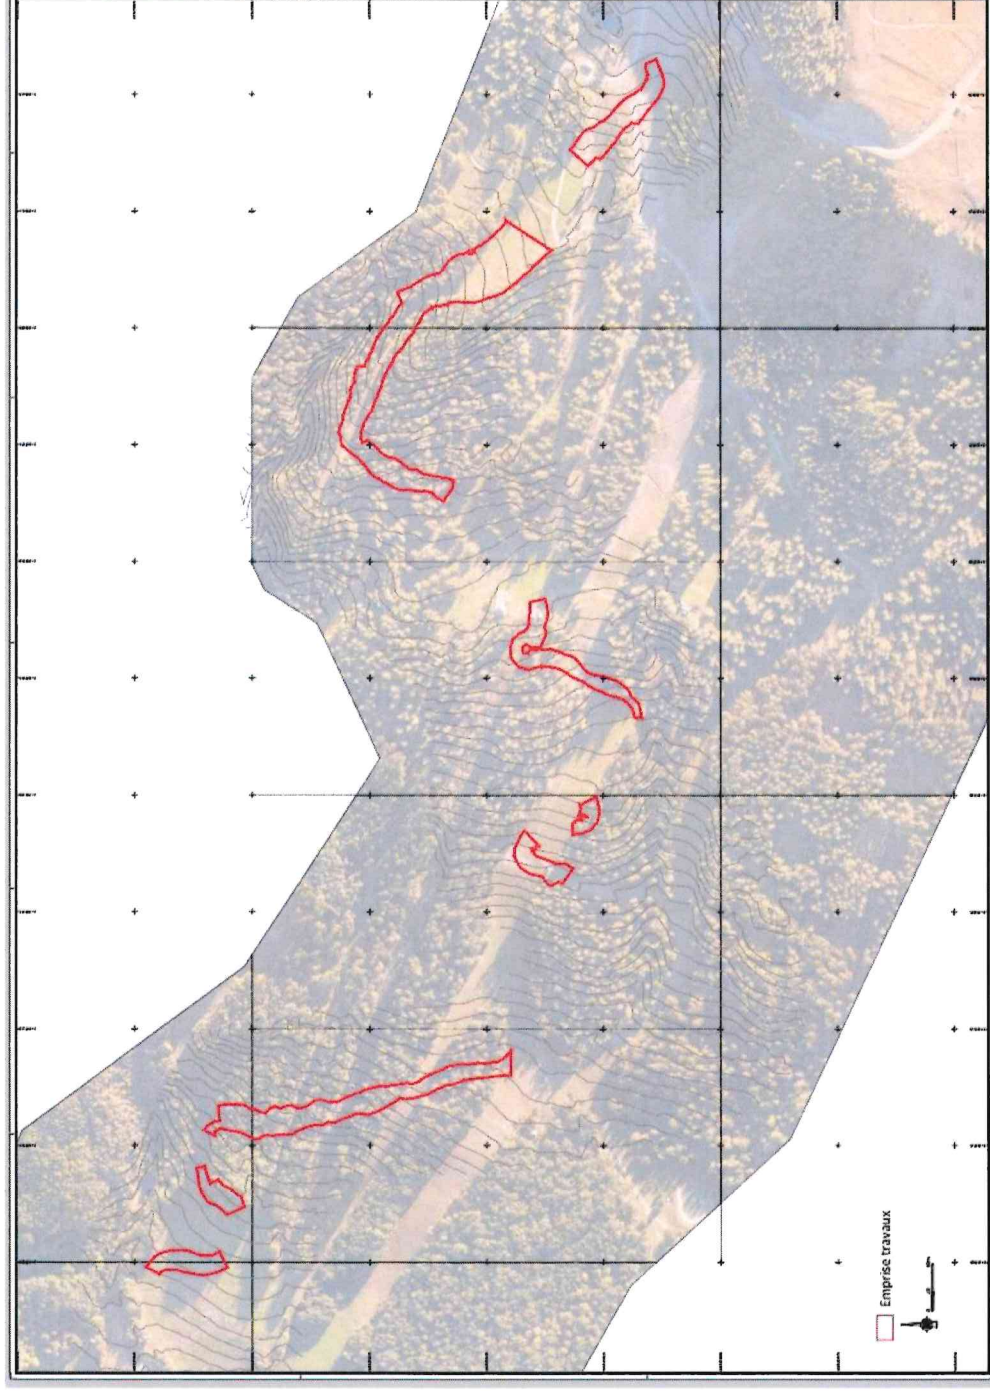


Informations :


Longueur totale de la piste actuelle : 3450 ml
Dénivelé (depuis le bas du plateau de la Chau) : 465 m
Pente moyenne : 13%
Pente maximale : 22%

Longueur totale des secteurs à remodeler : 1393ml
Surface totale des secteurs à remodeler : 33000m²


Plan 1 : Plan global de la zone de projet – Source : EPODE, 2025

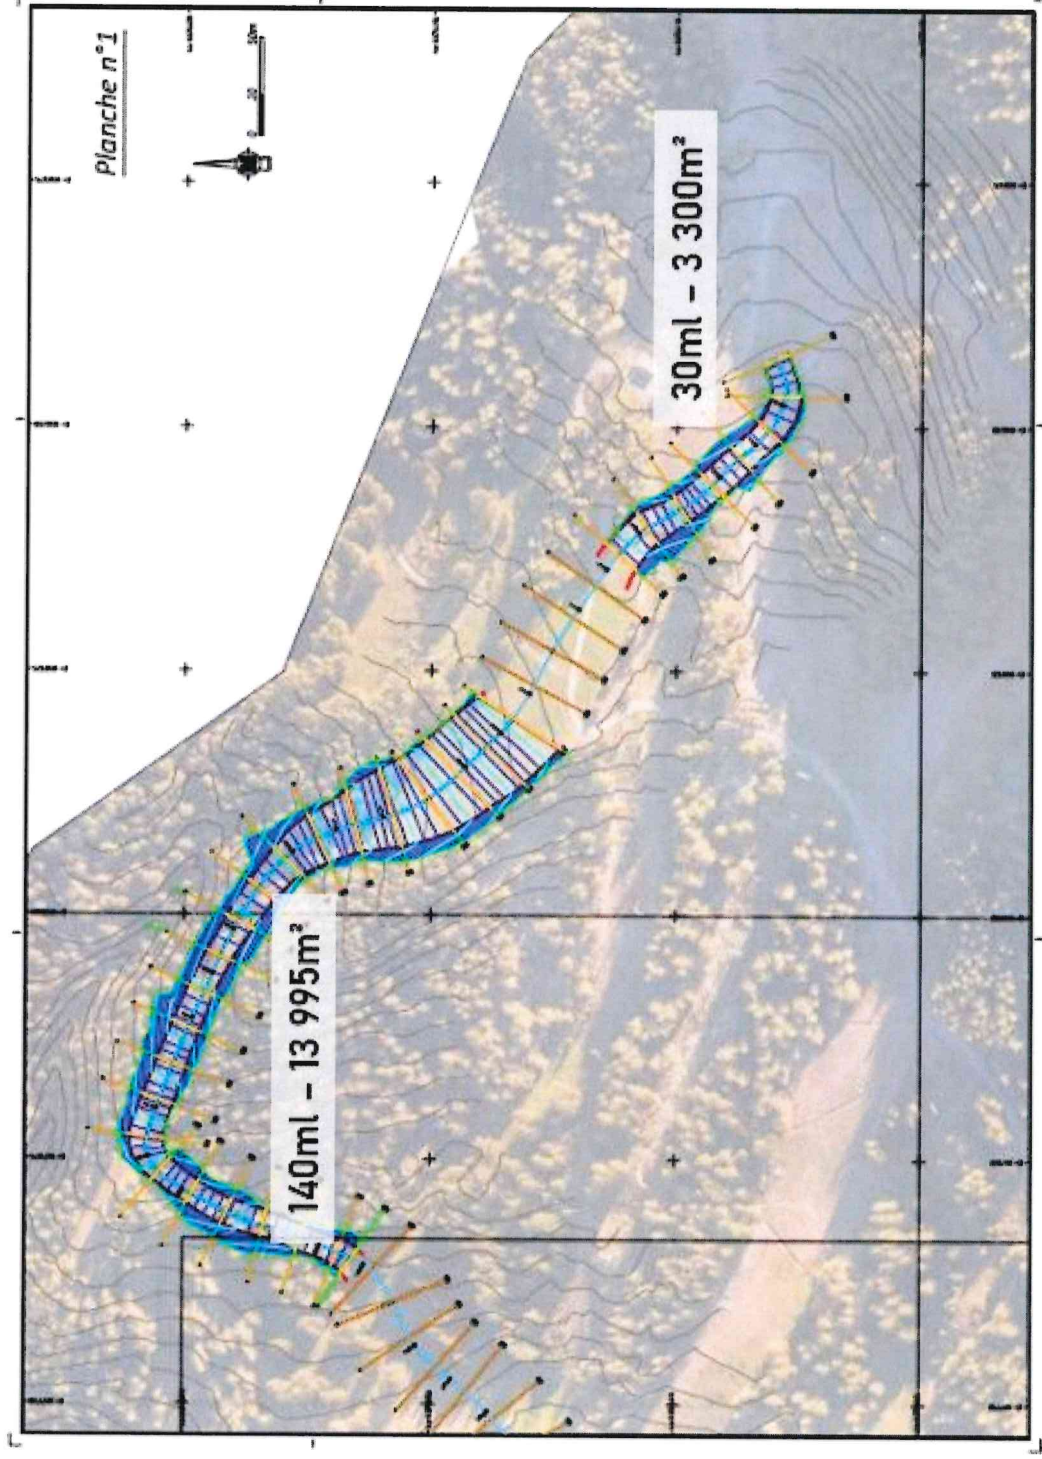

Plan 2 : Plan de la partie amont de la zone de projet – Source : EPODE, 2025

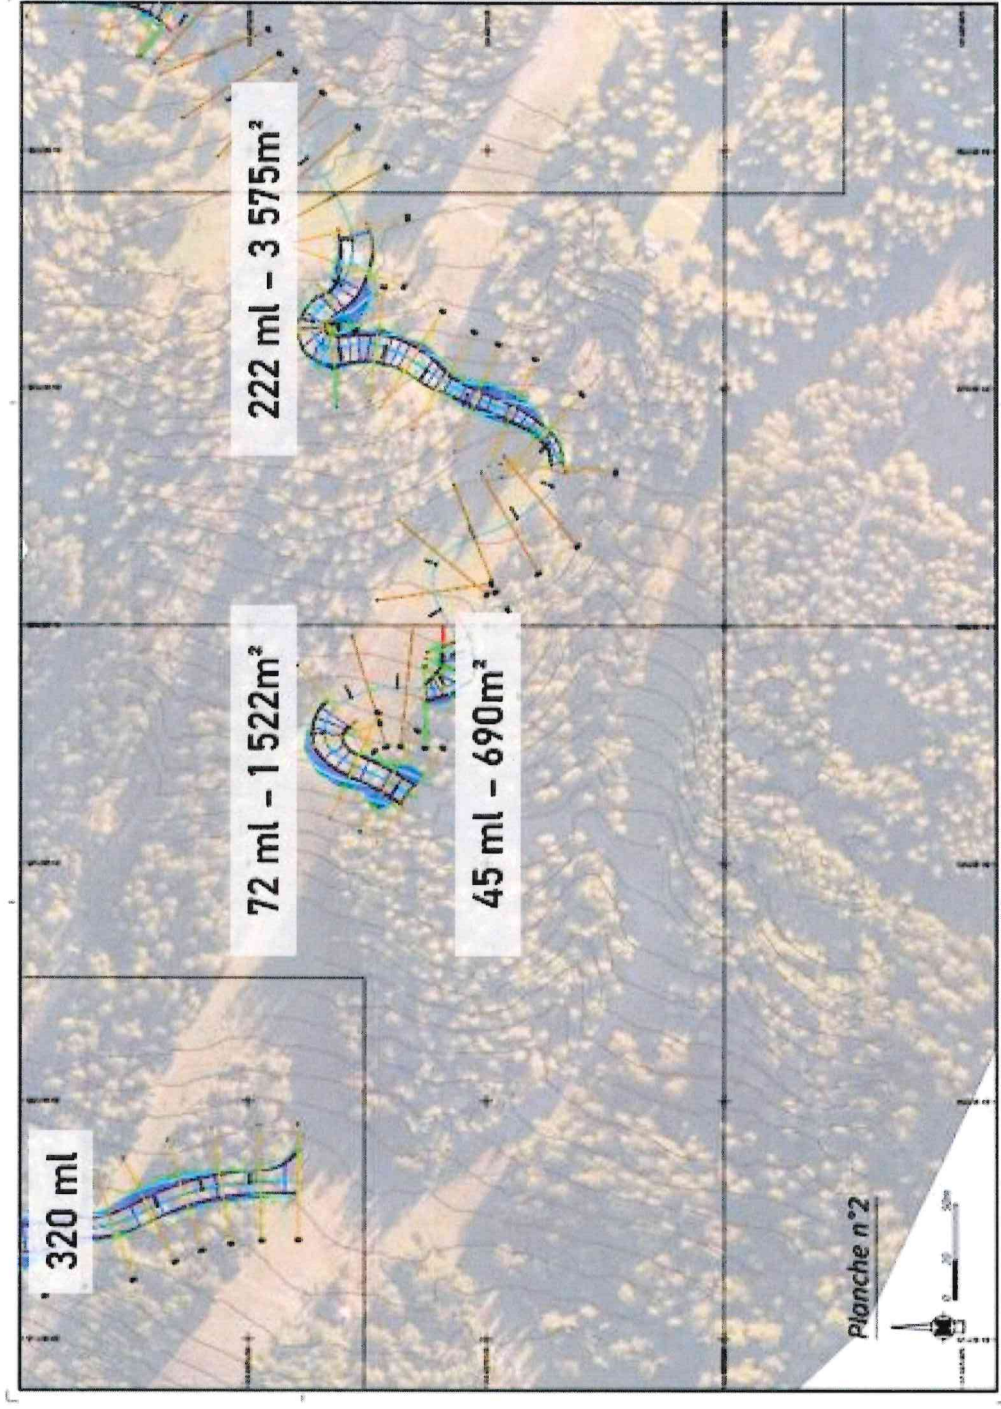

Plan 3 : Plan de la partie médiane de la zone de projet – Source : EPODE, 2025

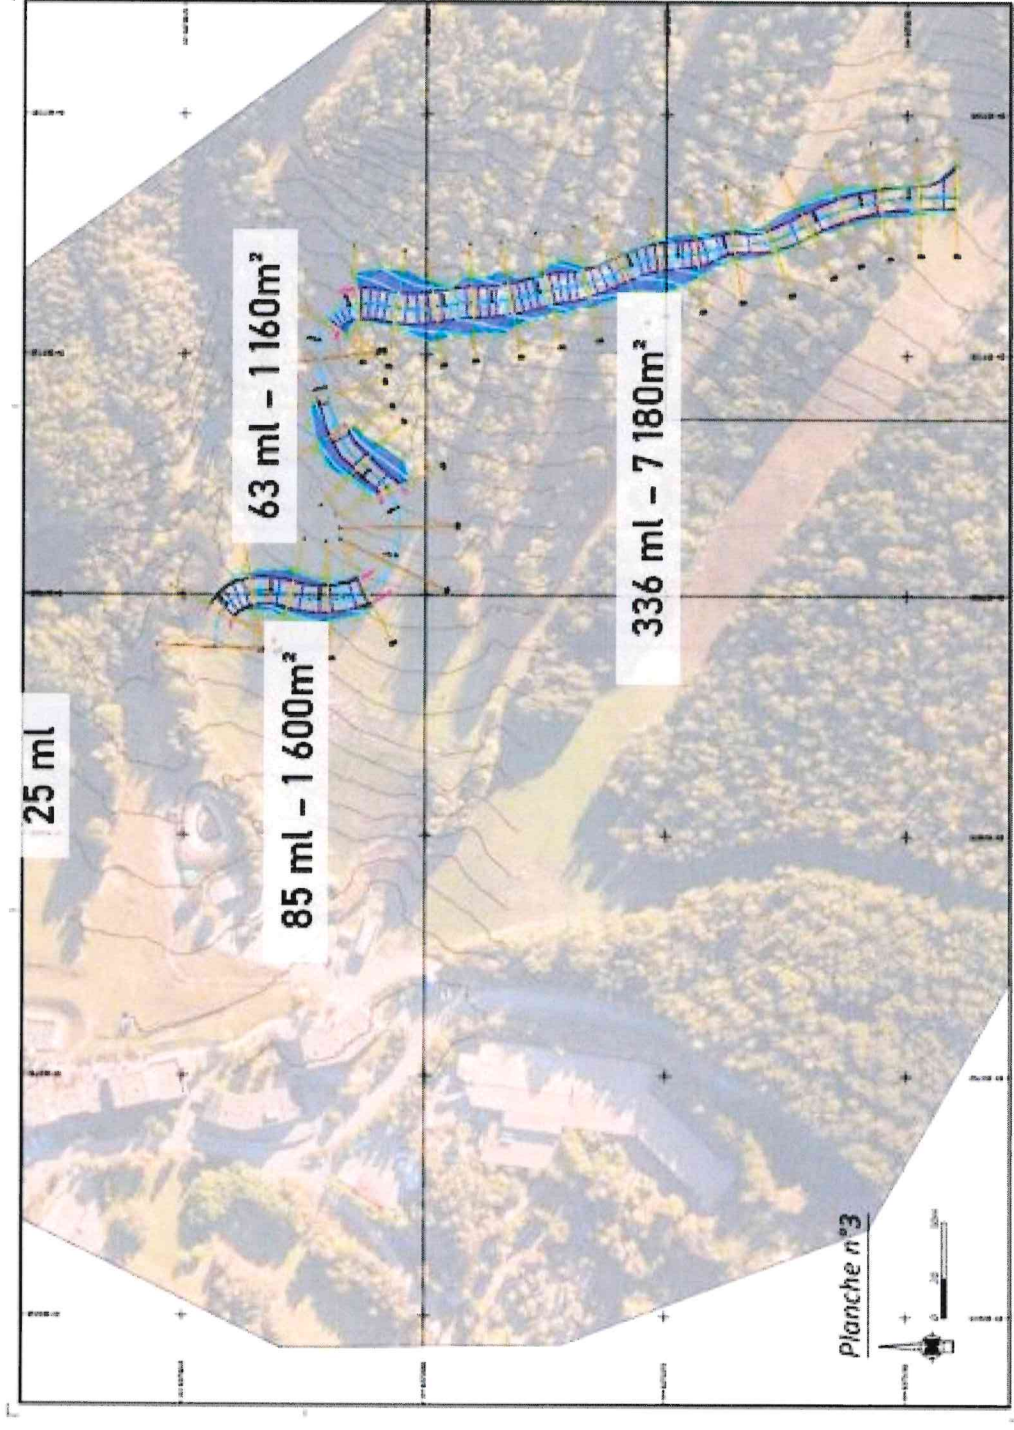

Plan 4 : Plan de la partie aval de la zone d'étude – Source : EPODE, 2025

ANNEXE 5 : PLAN DES ABORDS DU PROJET D'AMÉNAGEMENT