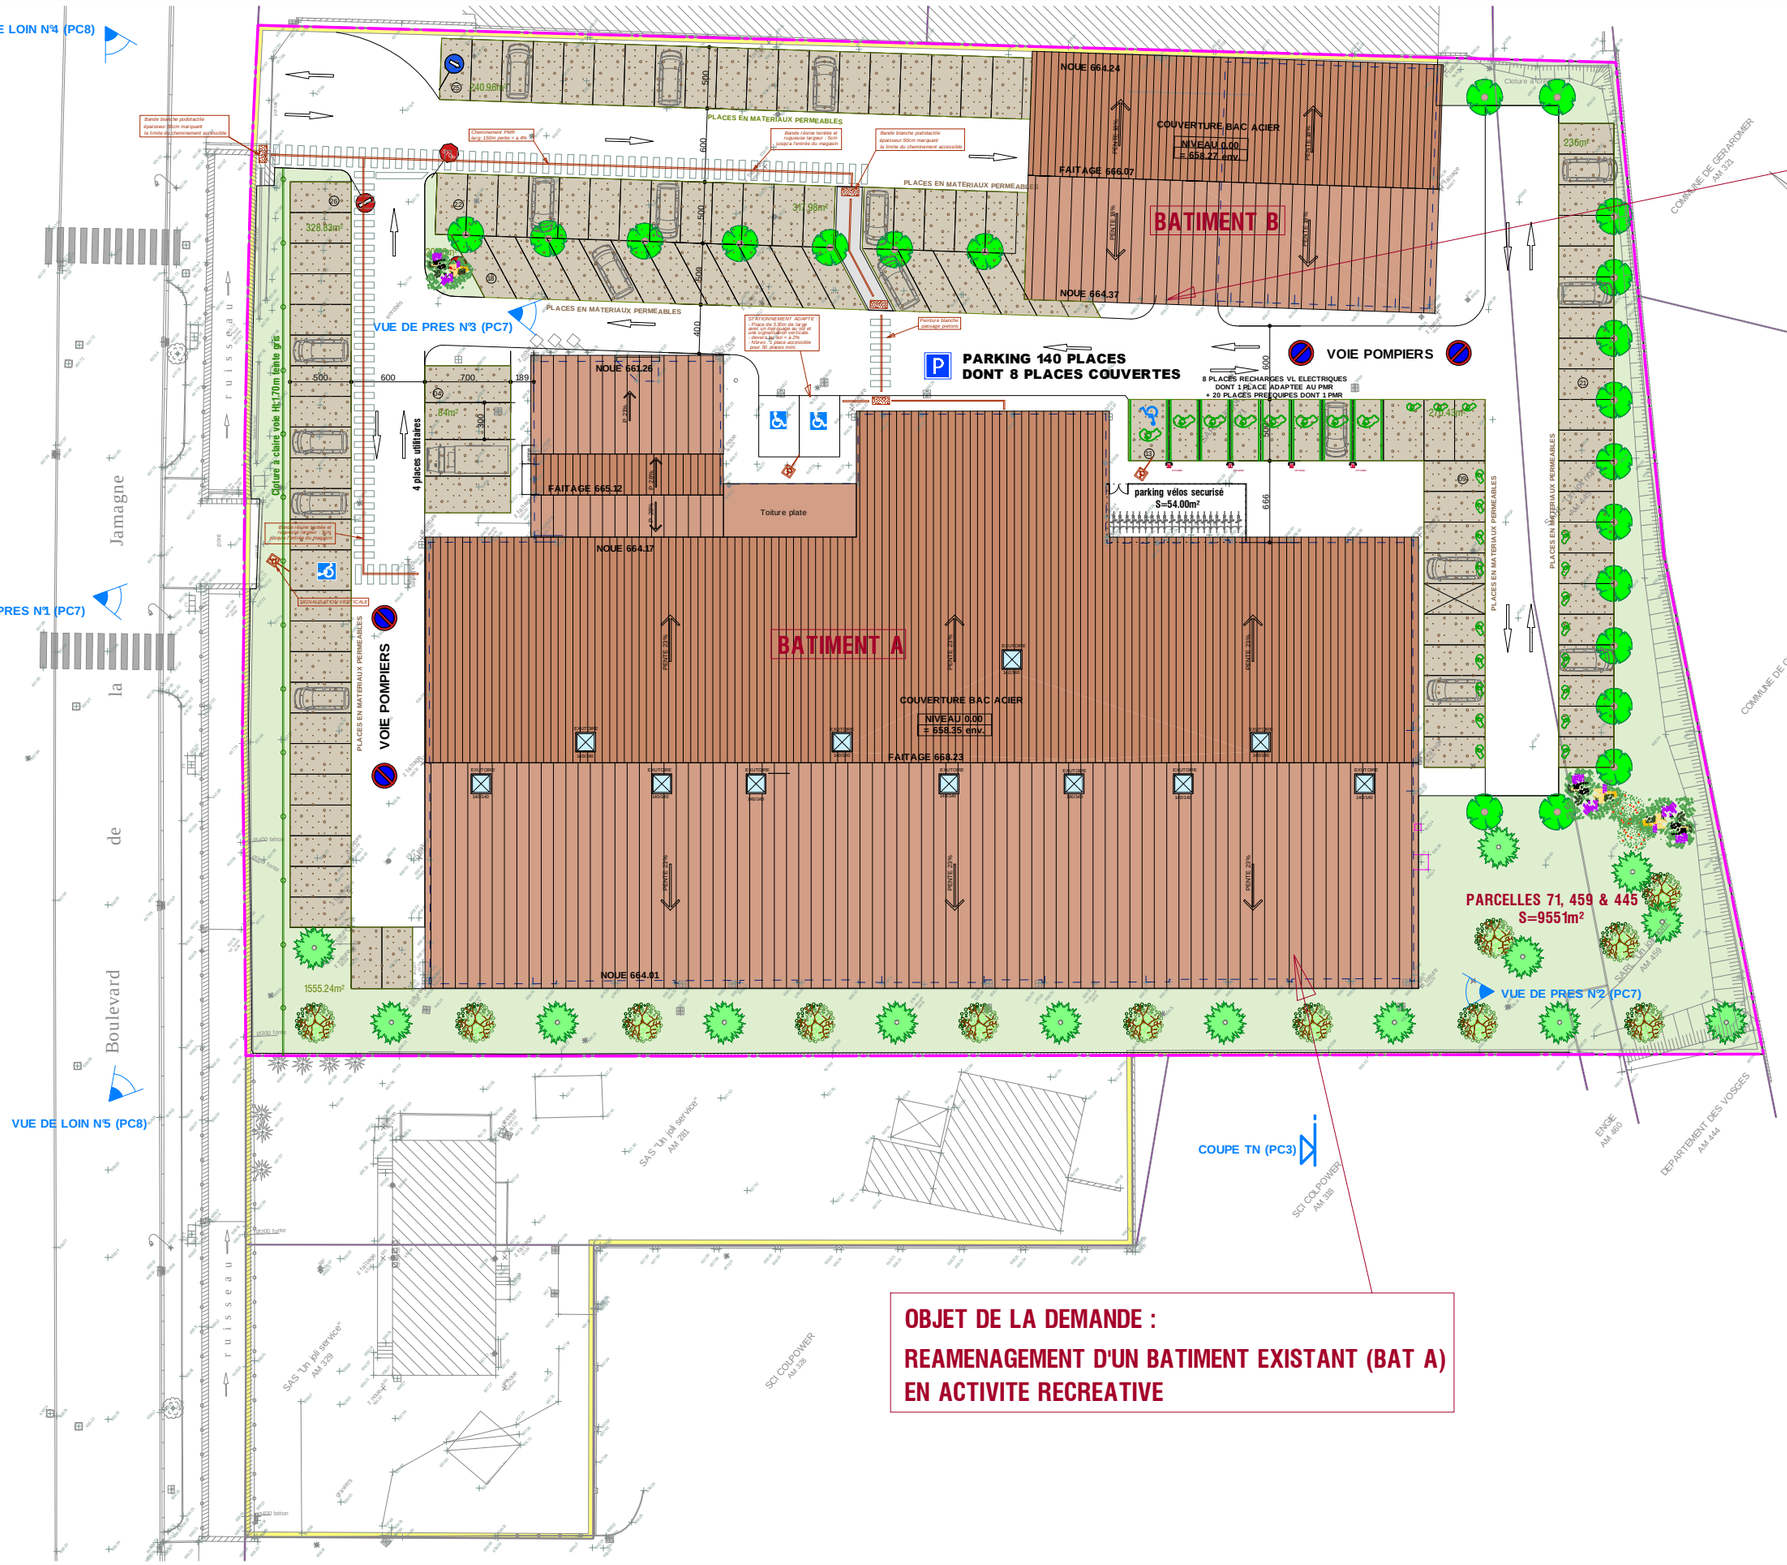


OBJET DE LA DEMANDE :
DEMOLITION PARTIELLE BAT B &
DEPOSE PARTIELLE DES FACADES (BAT B)
POUR CREATION D'UN AUVENT

LEGENDE

- TERRAIN 9551m²
  parcelle 71, 459 & 445
- ESPACE VERTS = 3830m²
  soit 33.72% du tennement
- PLACES EN MATERIAUX PERMEABLES
  S=1750m² soit 50% DU PARKING

ARBRES D'OMBRAGES SUR PARKING A PLANTER :

- CERISIERS A PLANTER
  Nbre : 4
- ERABLE A PLANTER
  Nbre : 10
- TILLEUL A PLANTER
  Nbre : 31

TOTAL = 47 ARBRES SOIT 1 ARBRE
POUR 3 PLACES DE STATIONNEMENT

- MASSIF ARBUSTIFS

TABLEAU DES PARKINGS		
	DESIGNATION	NOMBRES
	PLACES PARKING CLIENTS CLASSIQUE	105 PLACES
	PLACES PARKING PMR	3 PLACES
	PLACES PARKING EQUIPEES ELECTRIQUES	7 PLACES
	PLACES PARKING EQUIPEES ELECTRIQUES PMR	1 PLACE
	PLACES PARKING PREEQUIPEES	19 PLACES
	PLACES PARKING PREEQUIPEES PMR	1 PLACE
	PLACES UTILITAIRES	4 PLACES
	TOTAL	140 PLACES

P	PARKING SECURISE VELOS S=54m² SOIT 15% DE LA SDP DU BATIMENT	20 PLACES

NOTA :
L'ENSEMBLE DES PLACES DE PARKINGS SONT EN MATERIAUX PERMEABLE CE QUI REPRESENTE 50% DE LA SURFACE DE STATIONNEMENT

LES PLACES DE PARKING EQUIPEES ET PREEQUIPEES REPRESENTENT 28 PLACES SOIT 1 EMPLACEMENT SUR 5 DONT 1 PLACE EQUIPEE PMR ET 1 PLACE PREEQUIPEE PMR

0m 5m 10m 15m 20m

OBJET DE LA DEMANDE :
REAMENAGEMENT D'UN BATIMENT EXISTANT (BAT A)
EN ACTIVITE RECREATIVE

Dossier 2023-110

PLAN DE MASSE PROJET

INTITULE DU PROJET	MAITRE D'OUVRAGE	MAITRE D'OEUVRE	ARCHITECTE	PHASE
CREATION D'UN BATIMENT D'ACTIVITE RECREATIVE Boulevard de la Jamagne 88400 GERARDMER	SARL UN JOLI NOM Boulevard d'Alsace 88400 GERARDMER	AQCIOM 859 Route de la Cappe 42800 GENILAC	Dénote **Architecture** 277 rue du Faubourg-Saint-Antoine 75011 Paris Tél : 01.44.37.91.55 - denote@wanadoo.fr	PC

			ECHELLE	DATE:
E	MAJ PROJET	18.02.25	1/500eme	Février 2024
F	MAJ SUITE RDV ABF	19.03.25		
G	MAJ PROJET	11.04.25		
H	MAJ PROJET	02.06.25		
I	MAJ PROJET	11.06.25		
			11	PC2