


PROJET

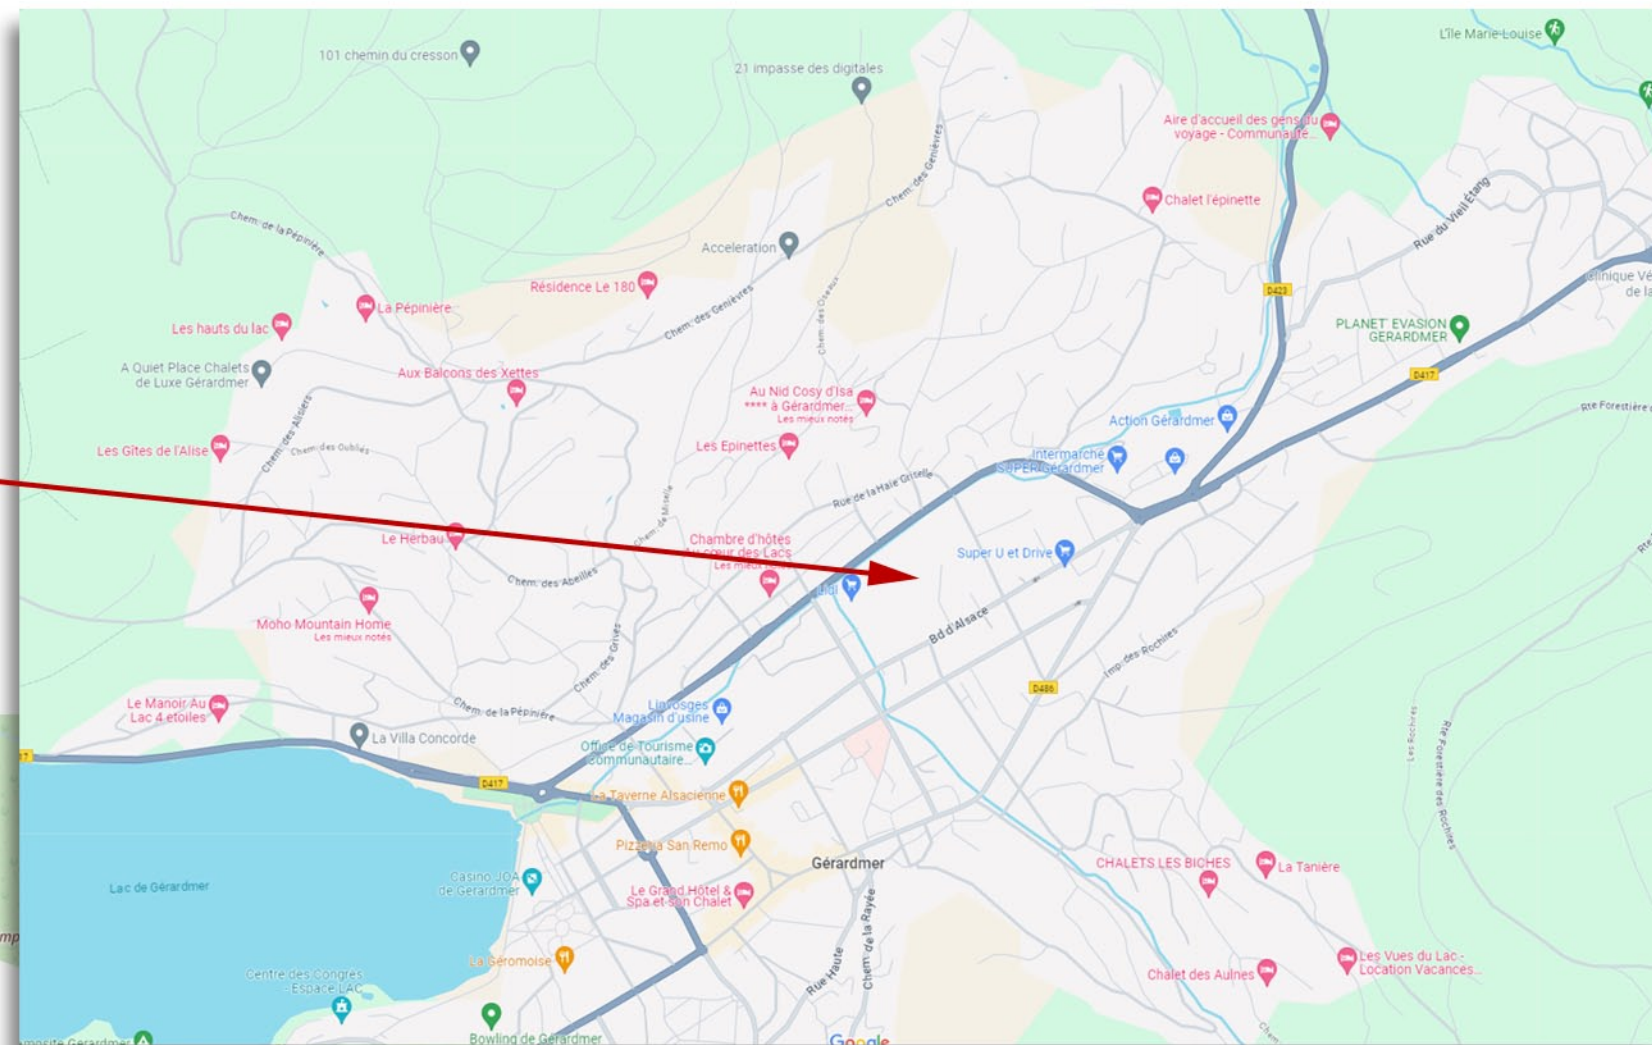

Conformément aux articles L-111.1 et L-122.4 du code de la propriété intellectuelle, ce document est la propriété de AQCIOM. Ce plan de principe ne peut servir de plan d'exécution.

Dossier 2023-110							SITUATION	
INTITULE DU PROJET	MAITRE D'OUVRAGE		MAITRE D'OEUVRE		ARCHITECTE	PHASE		Février 2024
CREATION D'UN BATIMENT D'ACTIVITE RECREATIVE Boulevard de la Jamagne 88400 GERARDMER	SARL UN JOLI NOM Boulevard d'Alsace 88400 GERARDMER		AQCIOM 859 ROUTE DE LA CAPPE 42800 GENILAC		 Denote Architecture 277 rue du Faubourg-Saint-Antoine 75011 Paris Tél : 01.44.37.91.55 - denote@wanadoo.fr	PC		PC1