
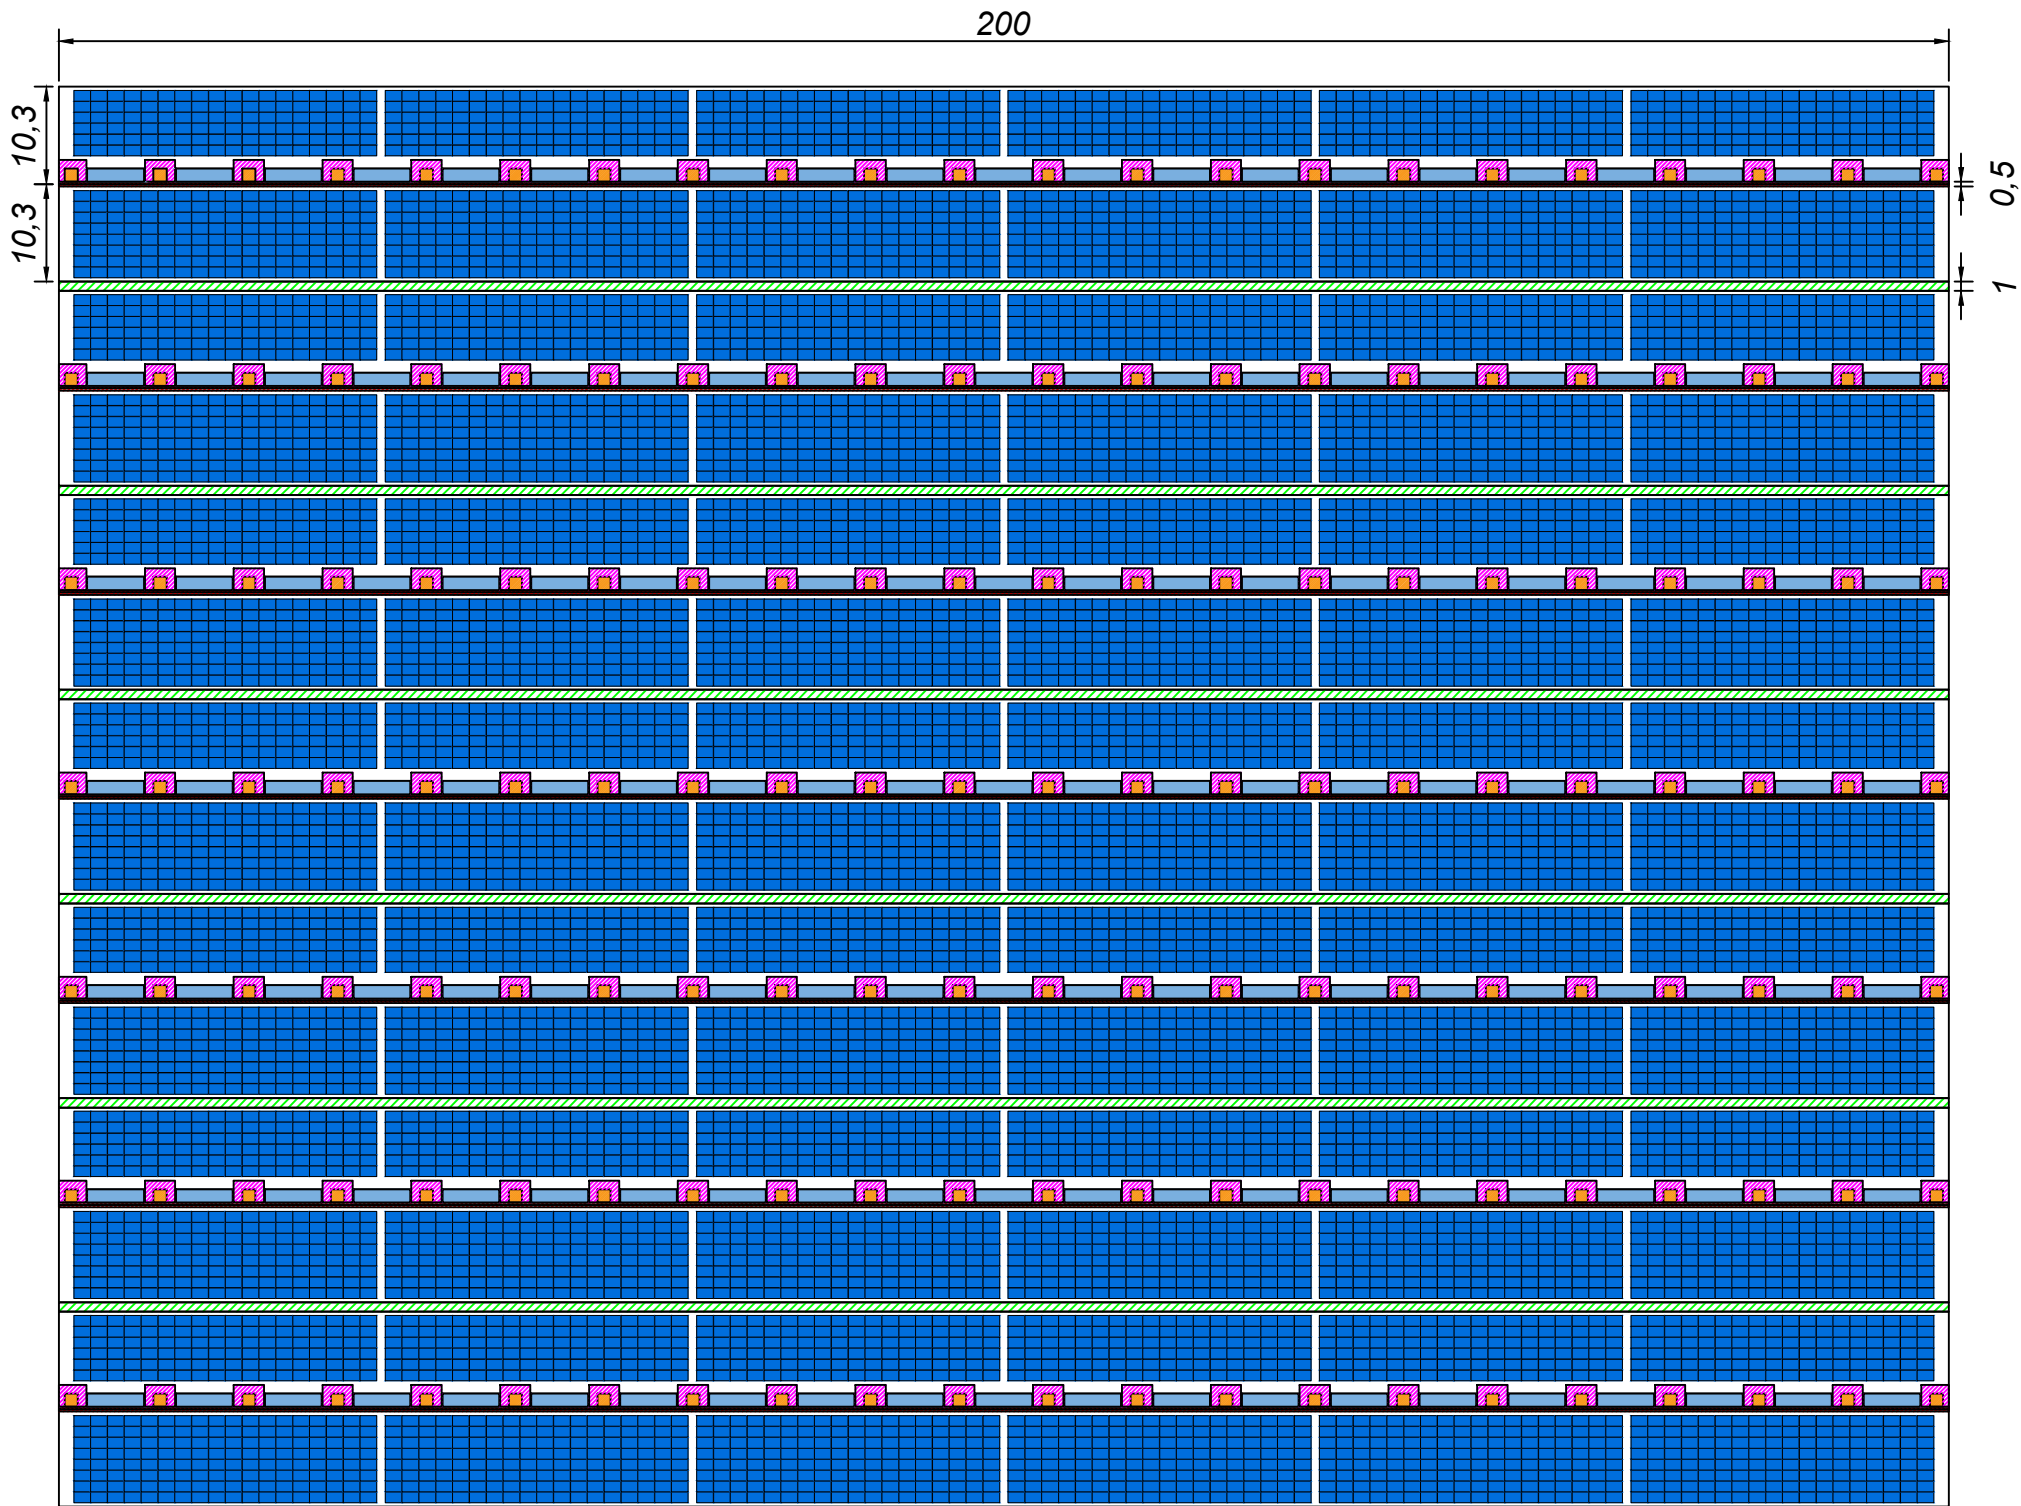



Les longueurs indiquées représentent les longueurs de rampants

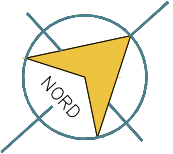

Modules : AIKO
Puissance modules : 490 Wc
Dimension module : 1.762 m x 1.134 m
Modules en Paysage
Nombre de modules total : 10 584
Puissance totale : 5 186.16kWc
Onduleurs : 14 x HUAWEI 330KTL-H1

- Légende:
- Champ PV
 - Trappe de désenfumage (avec zone d'exclusion de 90cm)
 - Eclairant
 - Noue (largeur 1m)
 - Faîtage ventilé (25cm sur chaque pan)

Ecart inter-modules

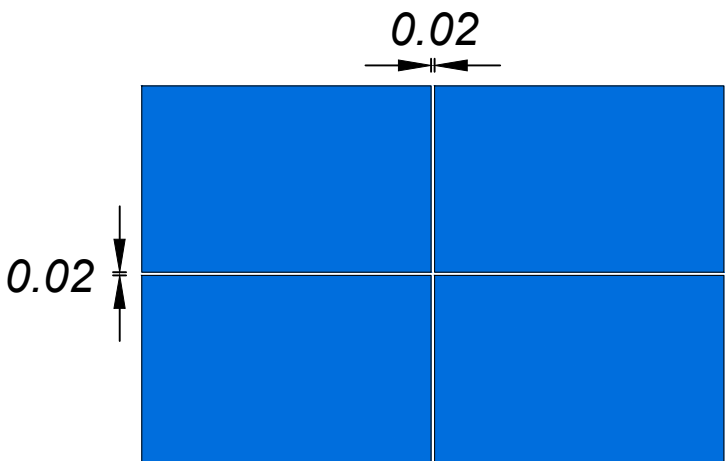

Ce calepinage est basé sur une ébauche de plan de structure - La puissance est susceptible de varier

 10, Cours de Verdun Rambaud 69002 LYON Tél. : 04 37 57 87 98 Siret : 518 399 548 00065	Projet : 04 RECYCLAGE	Titre PE100 Plan de Calepinage	Ref Modules : AIKO 490Wc	Dimensions : 1.762m x 1.134m	-	-	-	-	-
	Code Projet : 040024	Phase : EXE	Mode de pose : paysage	Nombre de modules total : 10 584	-	-	-	-	-
	Adresse : RD 8 (Alpes-de-Haute-Provence), 04410 Puimoisson	Echelle 1/800	Puissance totale DC : 5 186.16kWc	Puissance totale AC : 4 620kVA	-	-	-	-	-
	Producteur : SPV	Format : A3	Inclinaison : 14°	Azimut: -48° / +132°	A	Première diffusion	JBB	OC/FF	26-06-2025
					INDICE	MODIFICATIONS	DESSINÉ	VERIFIÉ	DATE: