


Ville de THIONVILLE (57),
PLU : Plan Local d'Urbanisme

PLU APPROUVE par délibération du Conseil
Municipal en date du 21 décembre 2013
Modification n°1 approuvée le 16 octobre 2014
Modification n°2 approuvée le 8 juillet 2015
Modification n°3 approuvée le 14 novembre 2016
Modification n°4 approuvée le 10 avril 2018
Modification n°5 approuvée le 4 avril 2022
Projet de modification N°6

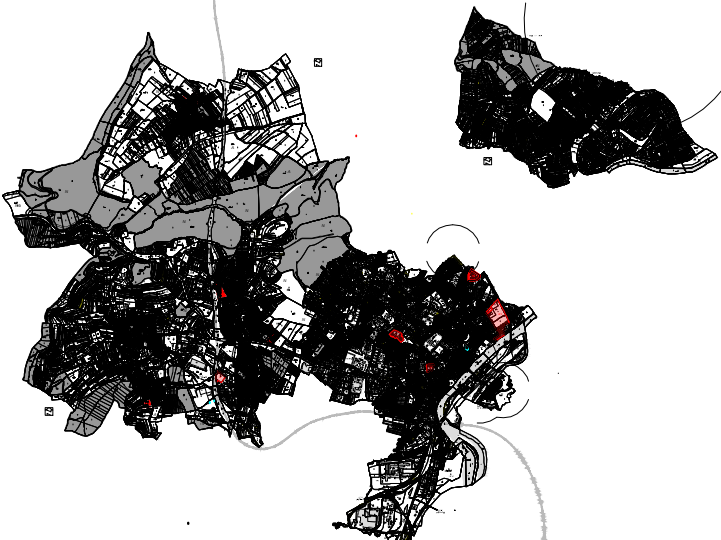

Plan de règlement
THIONVILLE-CENTRE

échelle
1/2500

