



CPC annexe 3 - PLAN DE SITUATION

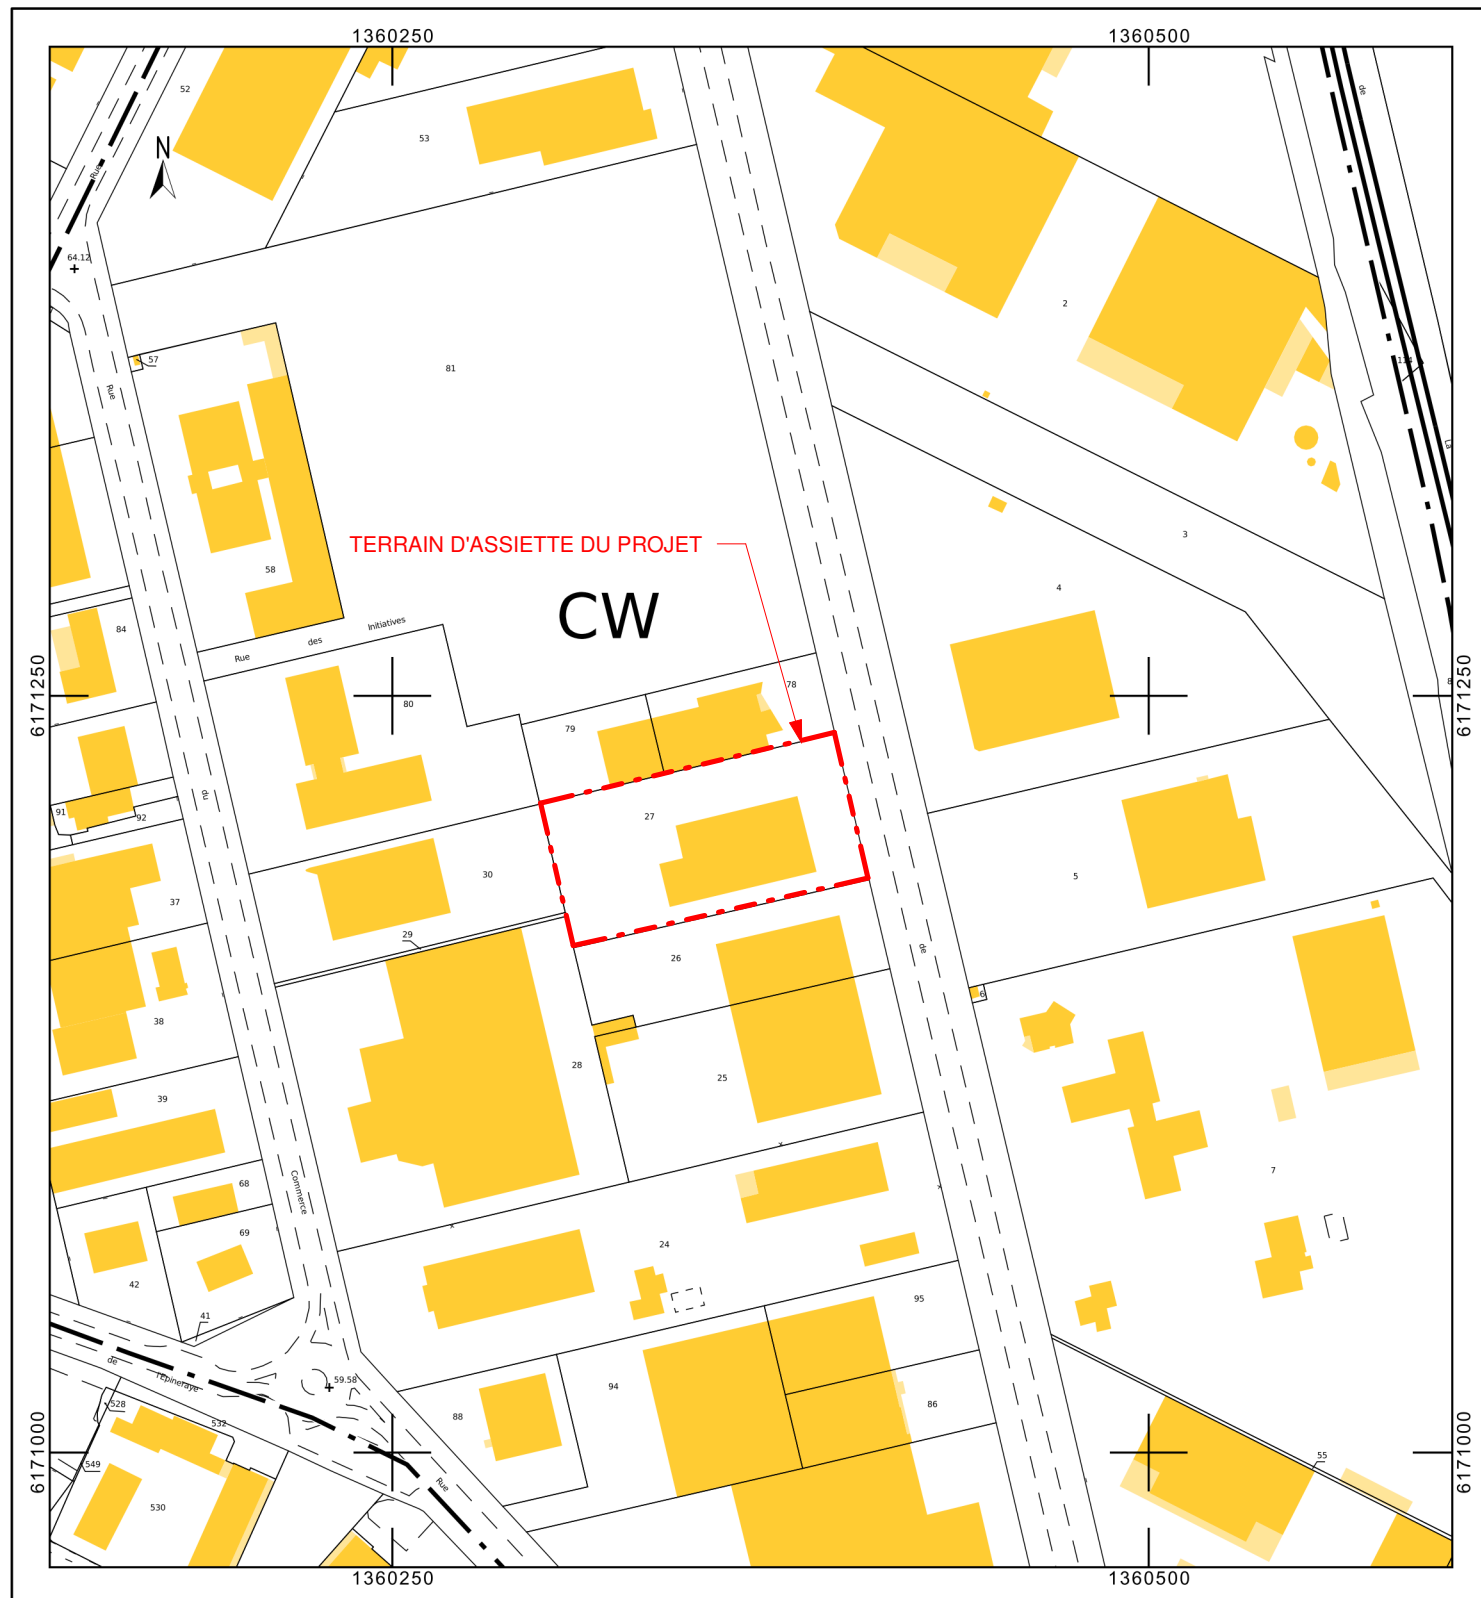

PLAN DE CADASTRE (éch. 1/2000^e)



VUE AERIENNE (éch. 1/2000^e)

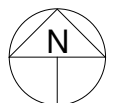

Site adresse :
68 Boulevard de l'Industrie, 85000 La Roche-sur-Yon
Réf. cadastre : 000 CW 27
Zone : UEci

Terrain d'assiette du projet : 4 992 m² (à vérifier)

SDP existante : 1 188 m² environ

CPC 3



**SCI 4G LA ROCHE
INDUSTRIE**

68 Bd de l'industrie
85000 La Roche sur Yon

Plan de situation

Dossier N°	223200
Date	04/06/2025

Annexe 3

PC

Echelle