
CPC annexe 5 - PLAN DU PROJET

RDC (projet) - Vergers + Boucherie	Surface
Vergers + Boucherie	
Bureau	19.55 m²
Ch. F - Boucherie	24.09 m²
Ch. froide 01	22.06 m²
Chambre froide F-L	110.72 m²
Douche	1.99 m²
Découpe légumes	6.26 m²
Emballage	5.79 m²
Espace restauration	45.78 m²
Laboratoire	15.18 m²
Plonge	8.40 m²
Salle de repos	22.12 m²
Sas - Boucherie	4.34 m²
Sas d'entrée	45.70 m²
Stockage (sec.)	105.28 m²
Stockage saucissons	11.38 m²
Surface de vente VERGERS	739.05 m²
Vestiaires F	8.00 m²
Vestiaires H	7.86 m²
WC F	2.24 m²
WC H	2.47 m²
	1208.24 m²
	1208.24 m²

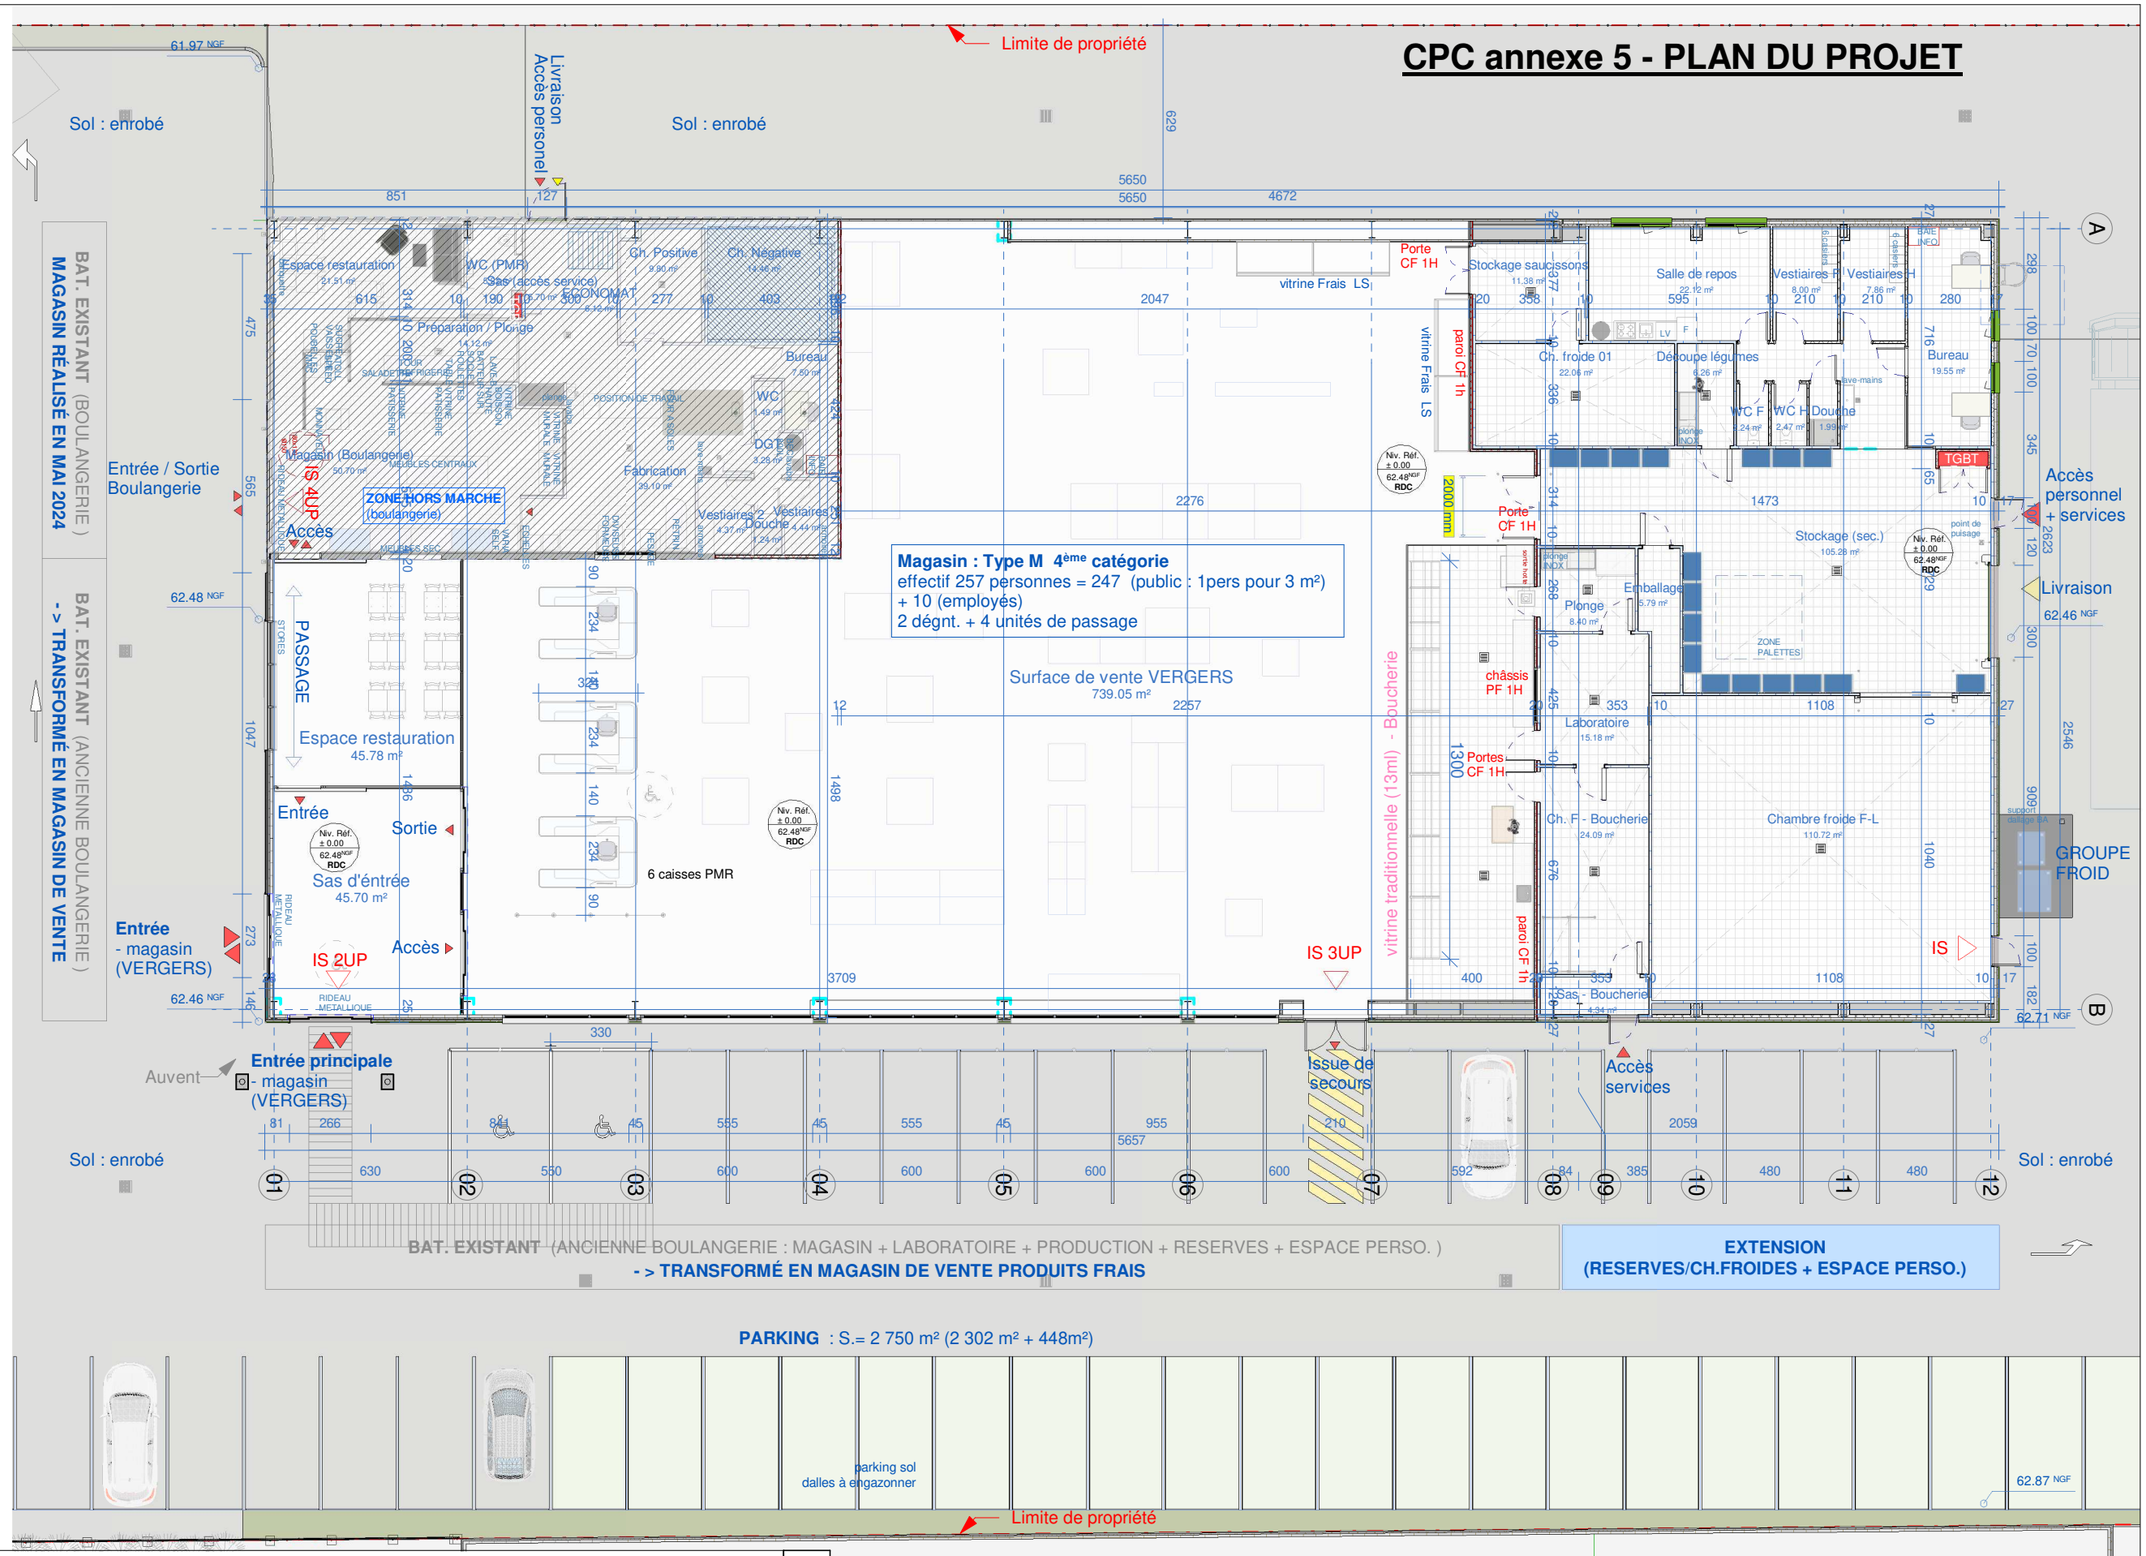

PLAN niv. RDC échelle 1 / 200e

Cabinet Guilotin David Architectes & Associés
10 Rue de Nantes • 44880 SAUTRON
tel: 02.28.01.14.14 • fax: 02.28.01.11.19

SCI 4G LA ROCHE SUD

68 Bd de l'industrie
85000 La Roche sur Yon

Plan niv. RDC

Dossier N° 223200
Date 04/06/2025
PC
Annexe 5 A
Echelle 1 : 200

CPC 5

ECHELLE GRAPHIQUE
0 2.5m 5m 10m
N