


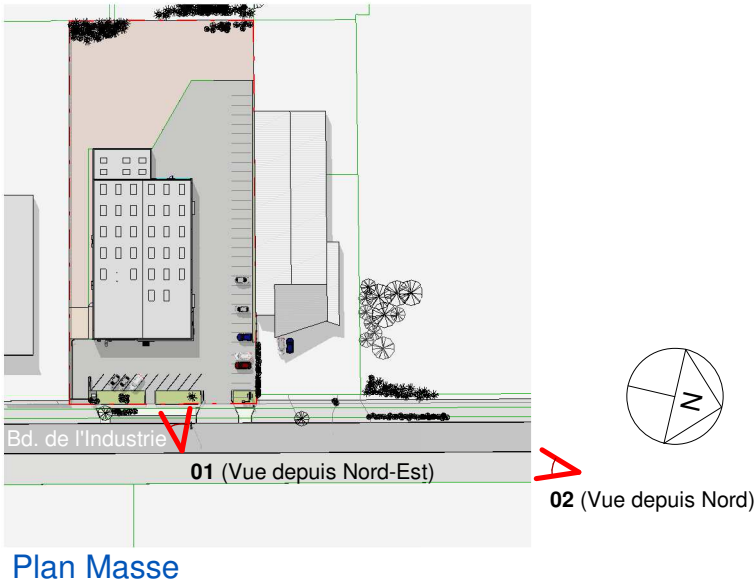

01 vue proche depuis Nord-Est

14/08/2024



02 vue lointaine depuis Nord-Est

14/08/2024

CPC 4



Cabinet **g**uillot **d**avid
Architectes & Associés
10 Rue de Nantes • 44800 SAUTRON
tel 02 28 01 14 14 • fax 02 28 01 11 19

**SCI 4G LA ROCHE
SUD**

68 Bd de l'industrie
85000 La Roche sur Yon

Vues environnement proche et lointain		
Dossier N°	223200	Annexe 4A
Date	04/06/2025	
PC		Echelle 1 : 2000