


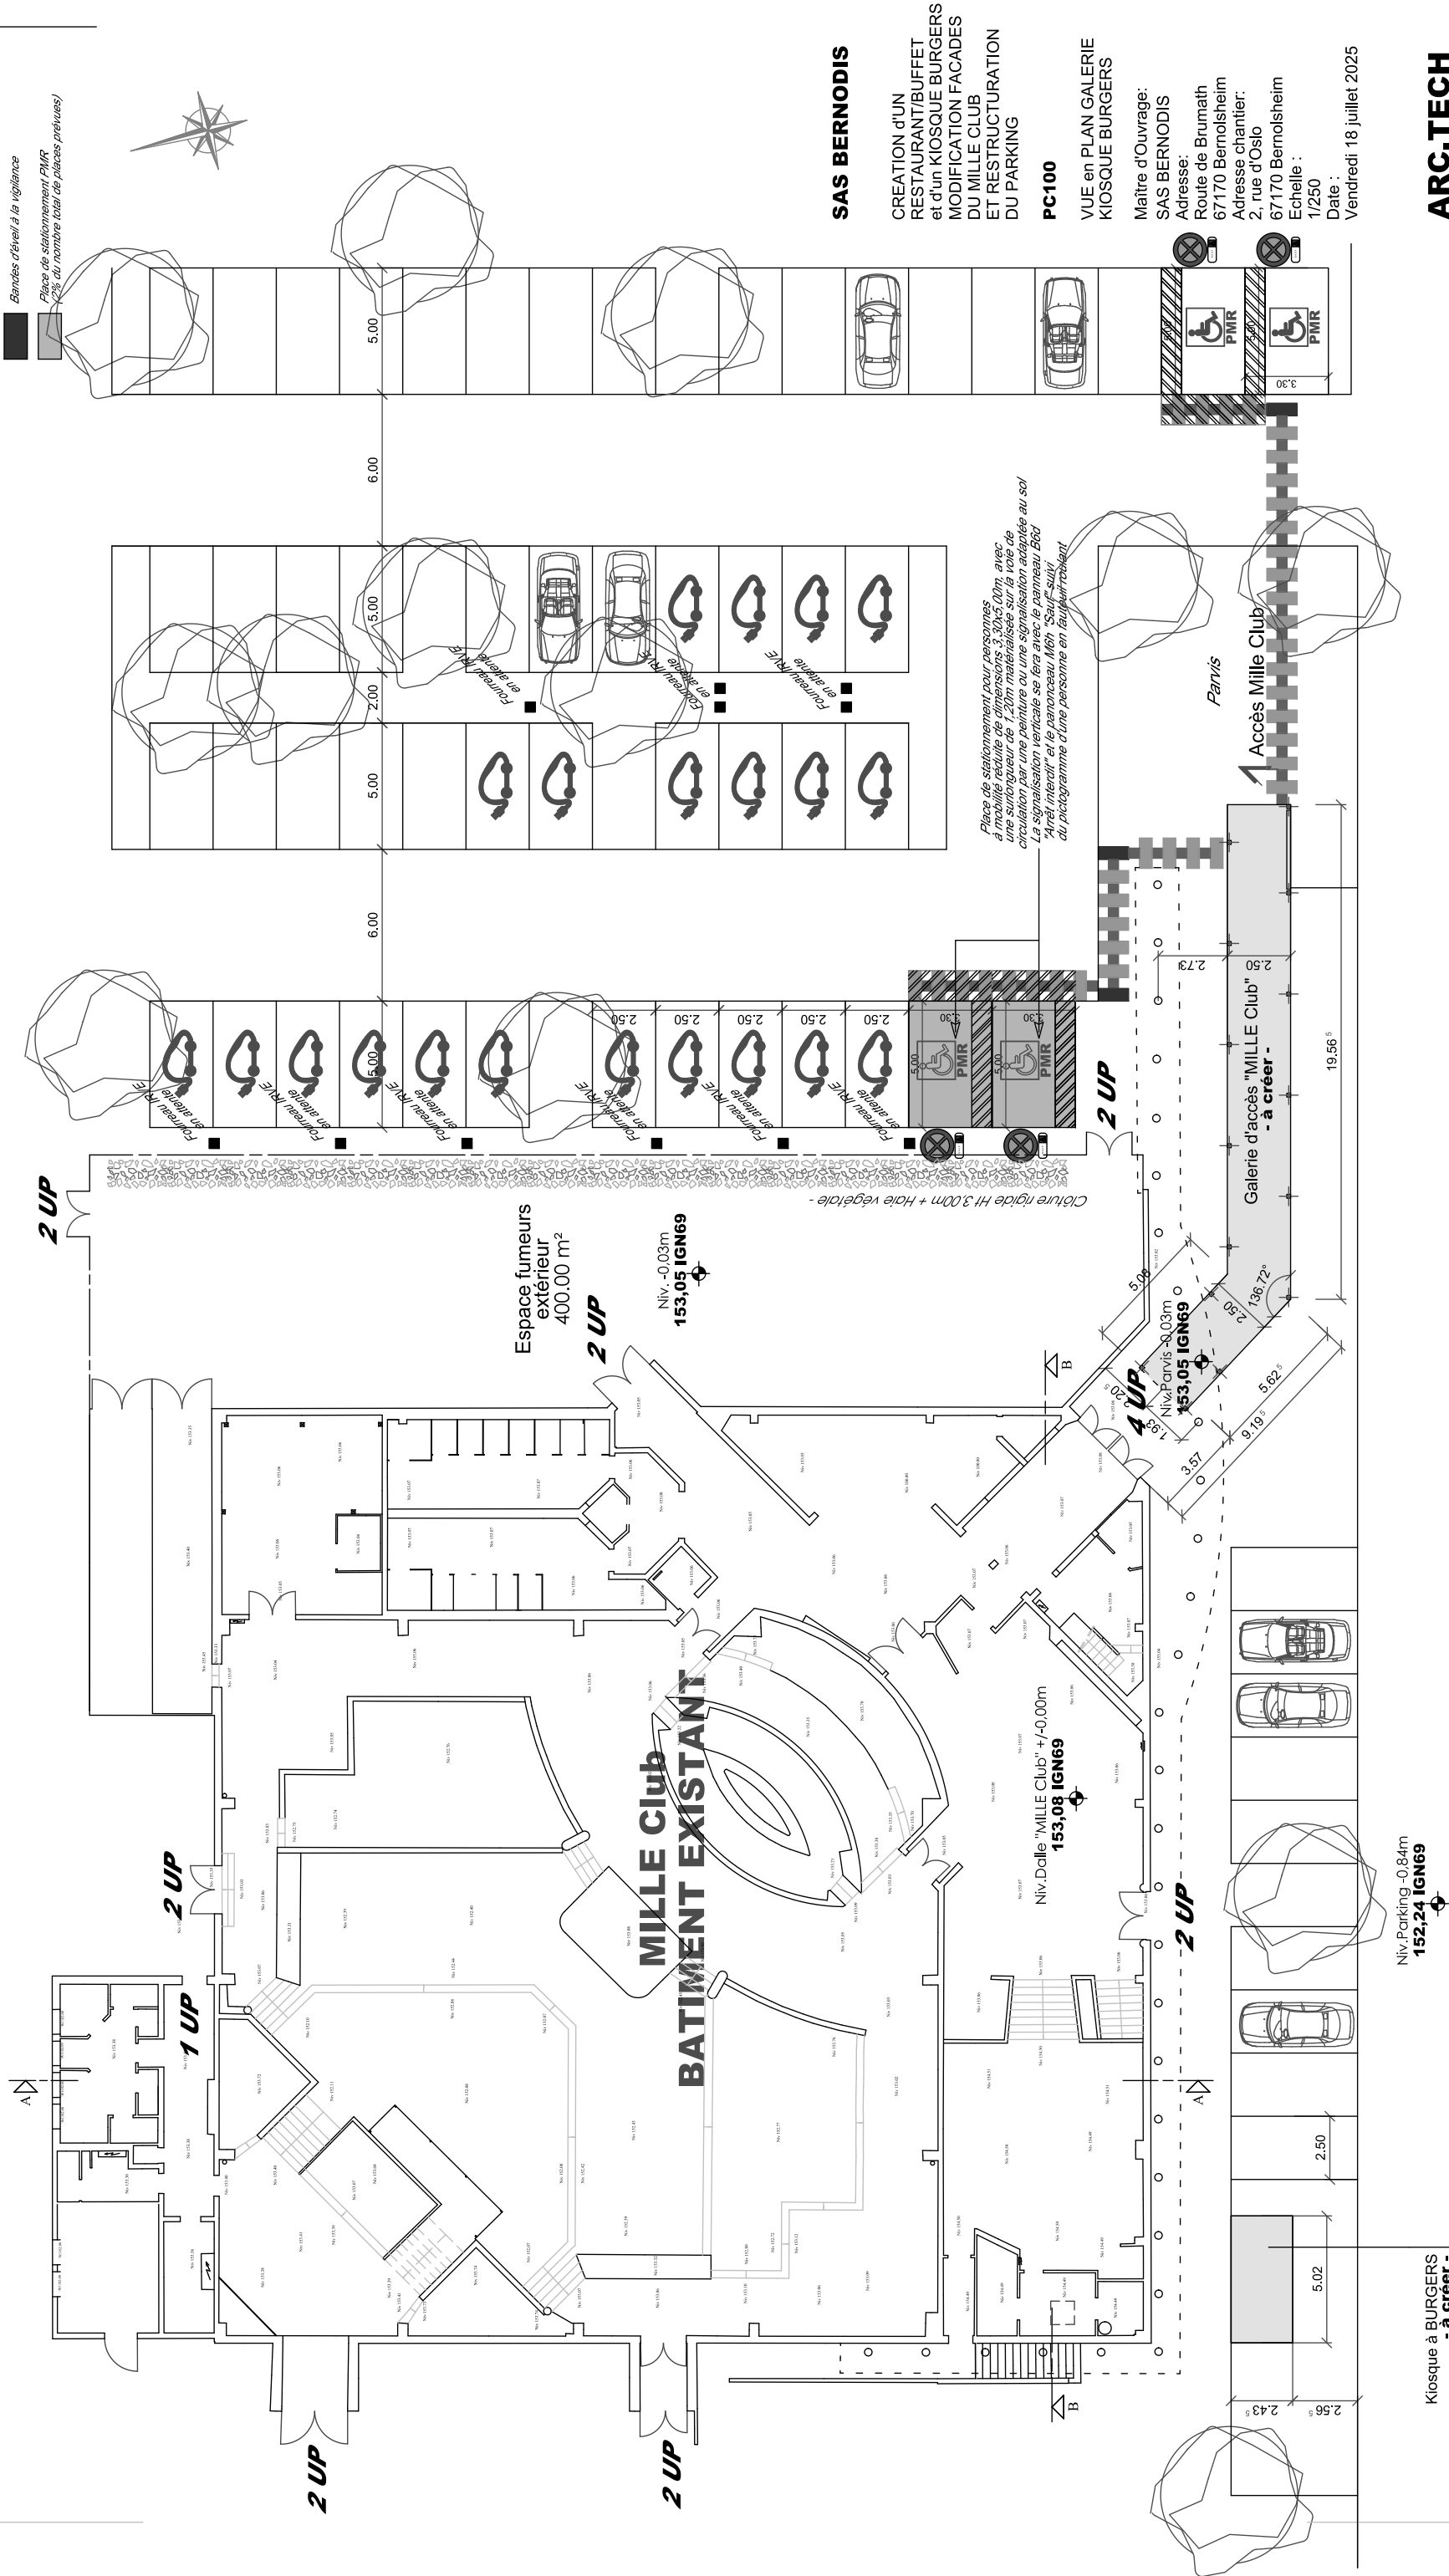

	<i>Cheminement piétons</i>
	<i>Bandes de guidage situées devant le cheminement piétons</i>
	<i>Bandes d'éveil à la vigilance</i>
	<i>Place de stationnement</i>



SAS BERNODIS

CREATION d'UN
RESTAURANT/BUFFET
et d'un KIOSQUE BURGERS
MODIFICATION FACADES
DU MILLE CLUB
ET RESTRUCTURATION
DU PARKING

PC100

VUE en PLAN GALERIE
KIOSQUE BURGERS

Maître d'Ouvrage:
SAS BERNODIS

Adresse:
Route de Brumath
67170 Bernolsheim
Adresse chantier:
2, rue d'Oslo

67170 Bernolsheim
Echelle :

Date : 1/250

Vendredi 18 juillet 2025

ARC.TECH
ARCHITECTURE

224 route de Seltz - 67930 BEINHEIM
Tél. 03 88 86 32 58 - Fax. 03 88 86 29 33
contact@arc-tech.fr

N° ORDRE S 12141