


Plan de situation cadastral - Ech 1/5000



Plan de situation IGN - Ech 1/25000

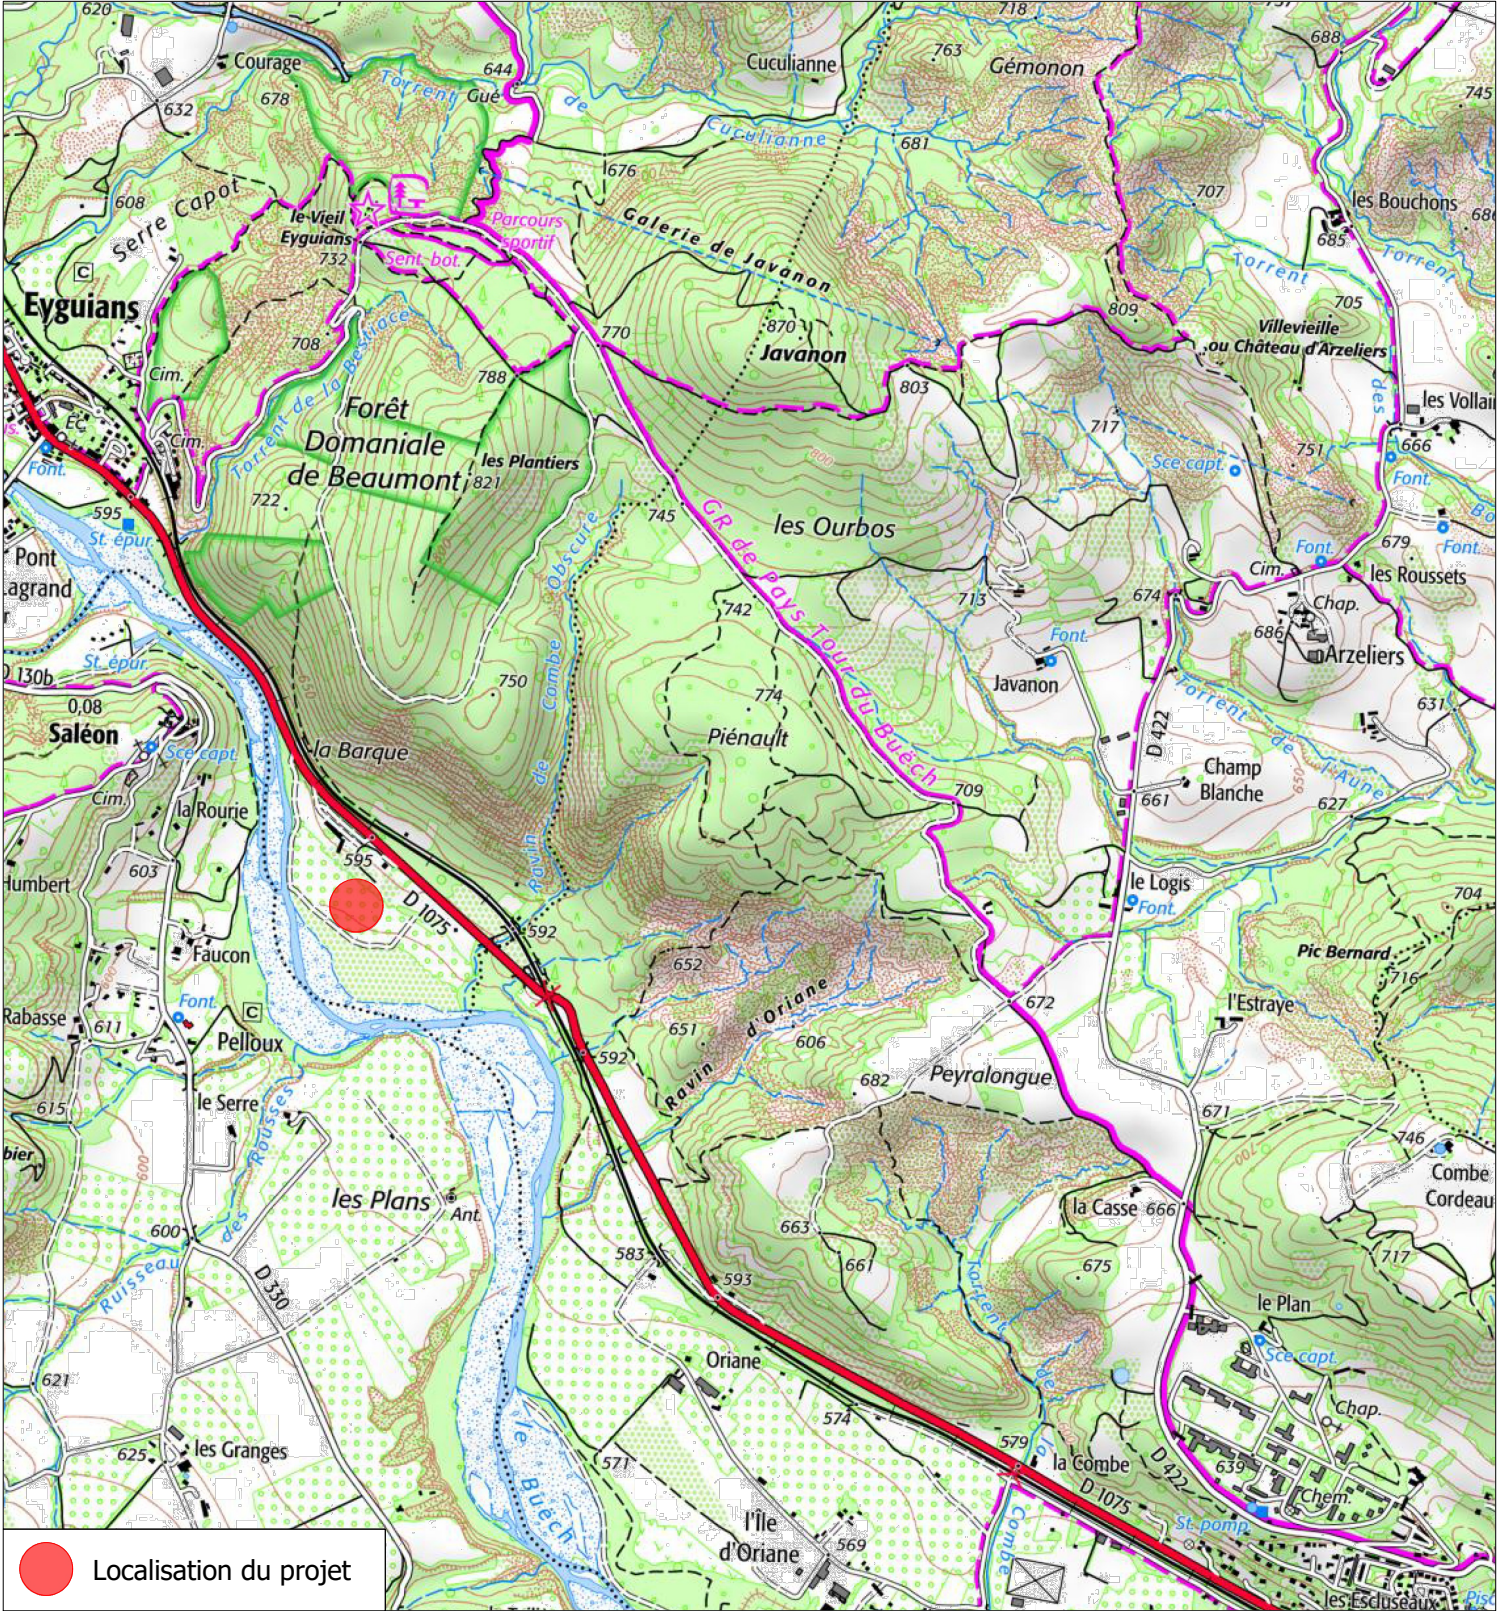

Description du projet : Construction d'ombrières agrivoltaïques mobiles et d'un bâtiment agricole avec couverture photovoltaïque		Numéro de plan : PC1	Nom du plan : Plan de situation
Adresse du projet : Monsieur Christophe RIBOTTA Lieu-dit : " Quartier d'Abris " 05300 - GARDE-COLOMBE		Date : 21/07/2025	Architecte : Thierry CLAVEAU Architecte DPLG 
Ce plan est notre propriété & ne peut être copié ou communiqué à des tiers sans notre autorisation écrite. Il sera considéré comme tacitement approuvé sans réserve par chaque destinataire s'il n'a pas fait l'objet de remarques écrites dans un délai de 15 jours à dater de sa diffusion.		Echelle : 1/5000 et 1/25000	
		Dessinateur : RPR	