


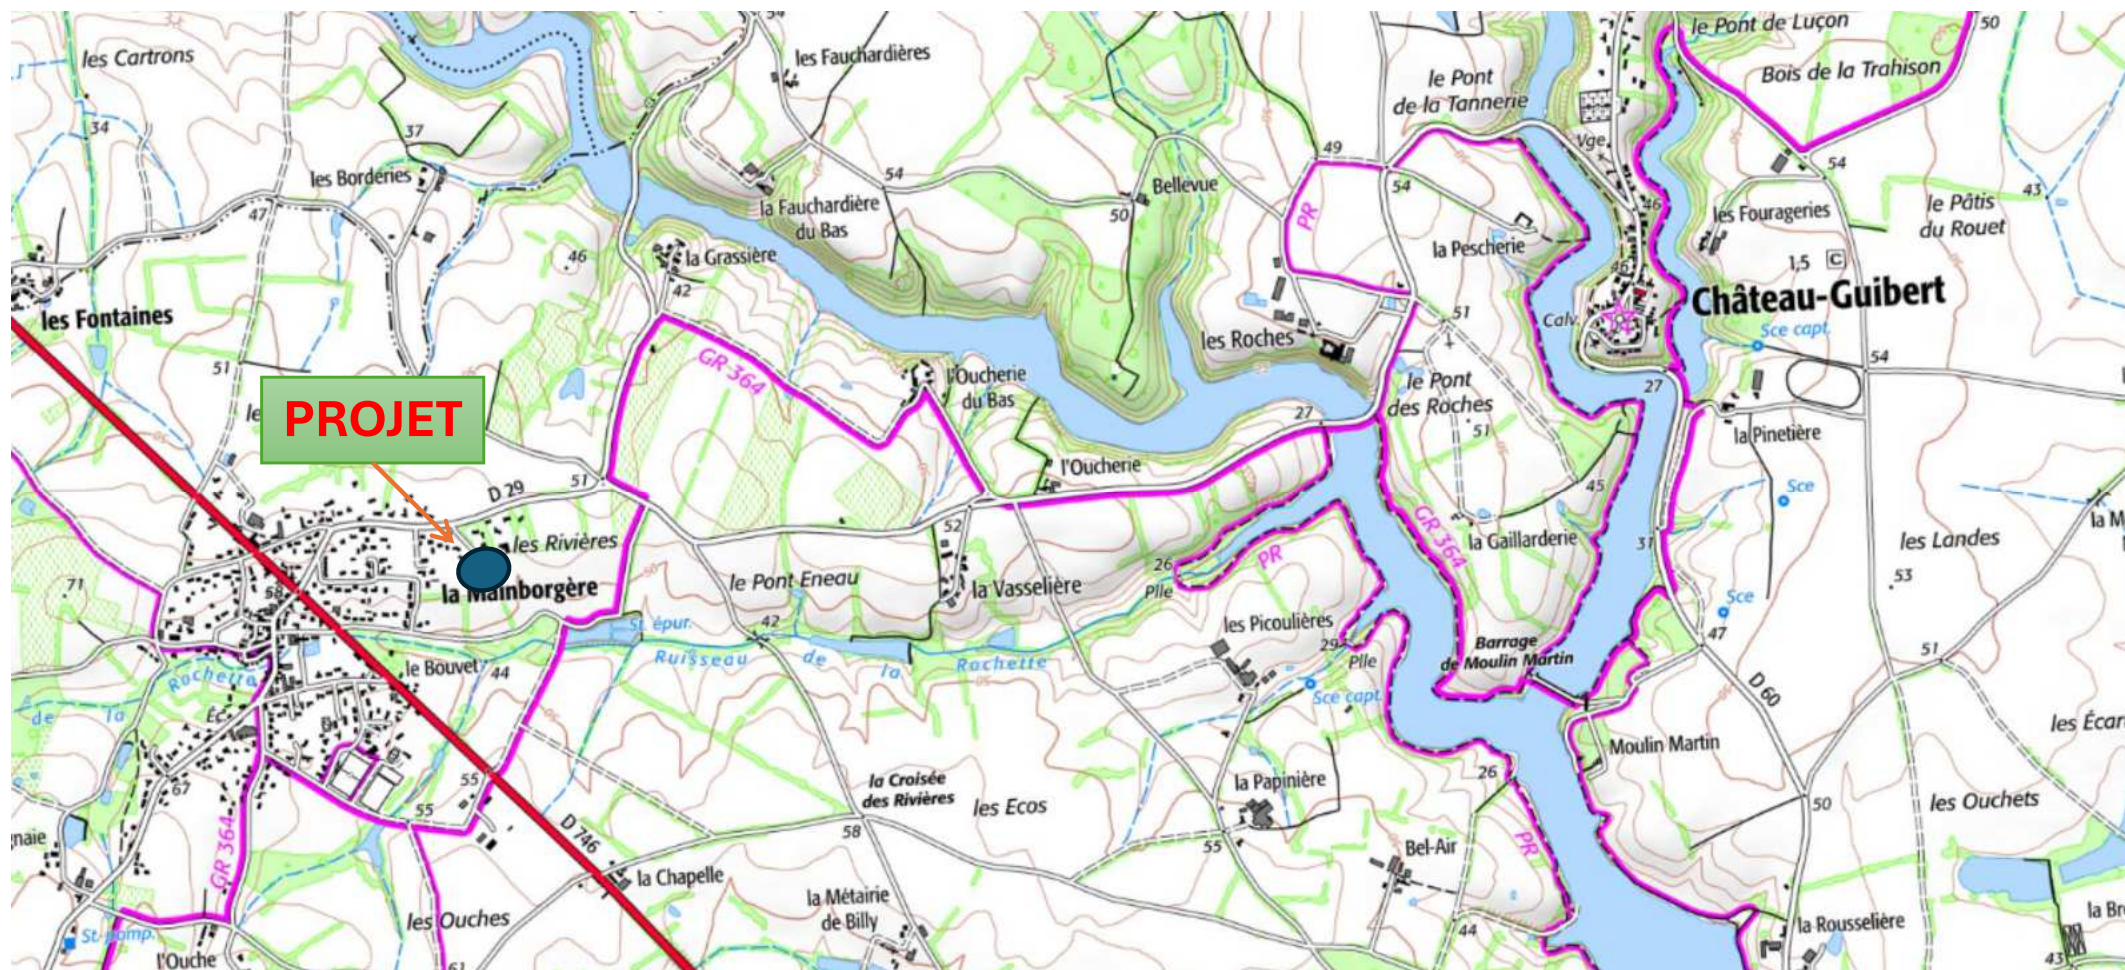

PLAN DE SITUATION

Echelle : 1/16 000