



Annexe 5 – Plan de masse global du projet

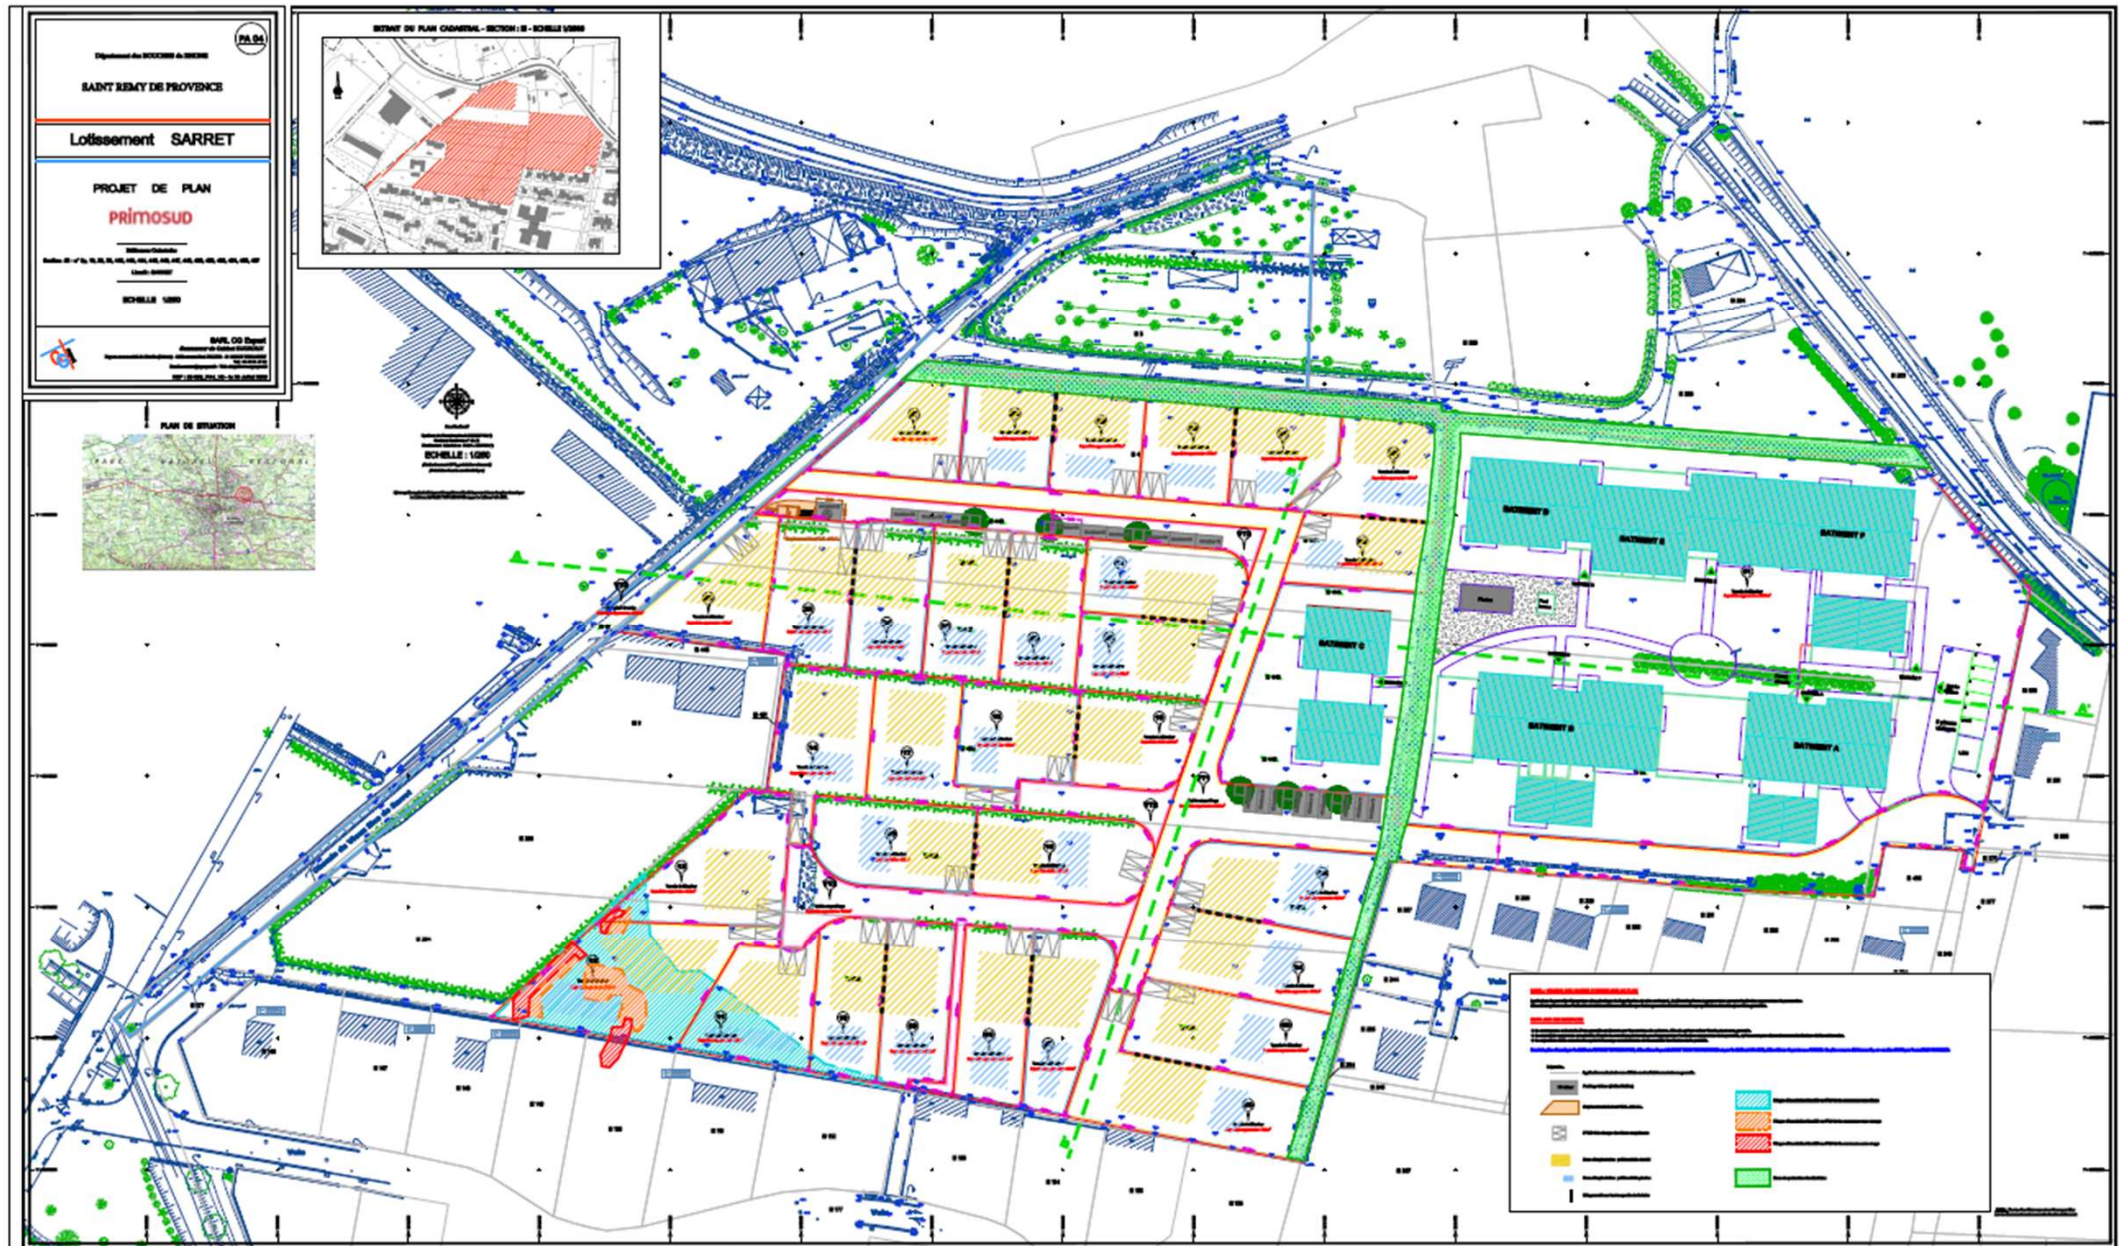

Annexe 5 – Plan du sous-sol (bâtiments collectifs)

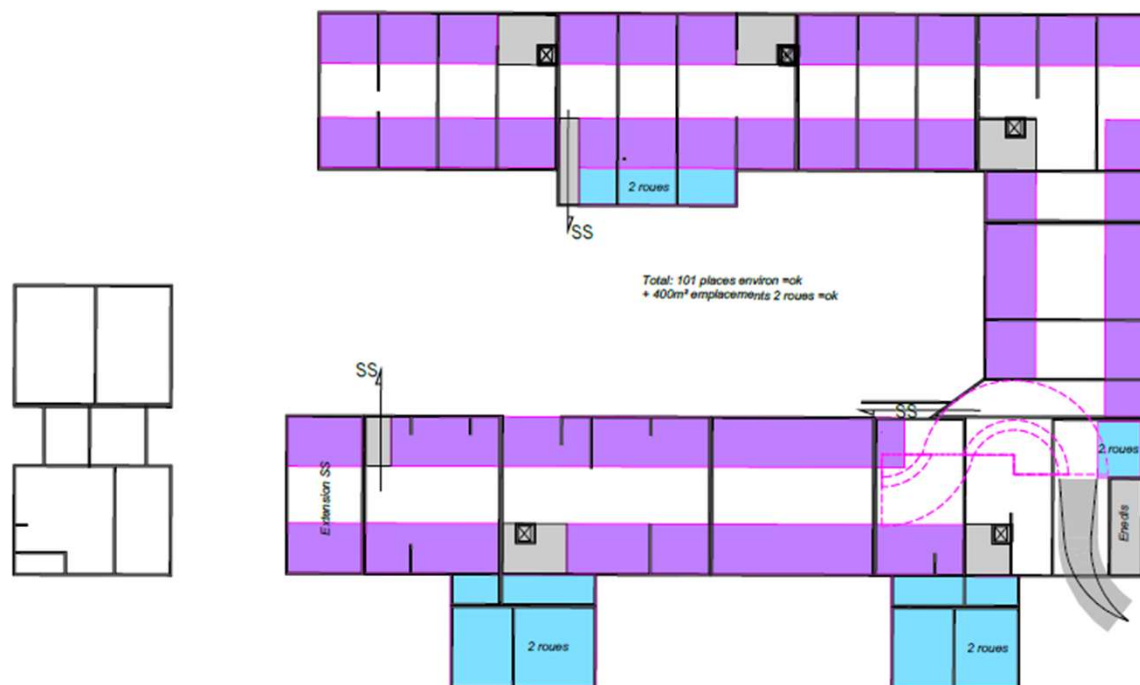

Le Sarret à Saint-Rémy de Provence
Lot 01 du PA, d'une surface de 9 256 m²

MAITRISE D'OEUVRE:
CFL ARCHITECTES

MAITRISE D'OUVRAGE:
PRIMOSUD Programmes
Provence

Plan de sous-sol

Ind A Date Juin 2025 Echelle 1 : 500

Annexe 5 – Phasage des tranches de travaux

