



Mairie
5 rue Maréchal de Lattre de Tassigny
85670 PALLUAU

DEPARTEMENT DE LA VENDEE
Commune de PALLUAU

Avenue de la République

Lotissement communal à usage d'habitation

" "

PA8.2
PLAN D'ASSAINISSEMENT EU / EP

DOSSIER	L24.159			
Référence AUTOCAD	L24159.DWG			
Référence PLAN	L24159-PA8.2.PDF			
Planimétrie	RGF93-CC47			
Nivellement	NGF-IGN69			
Echelle : 1/250				
Indice	Date	Dessinateur	Vérificateur	Modifications
A	10/07/2025	J BOCQUIER	M VOYER	-




www.geouest.fr
46 rue B. Franklin - BP 50352
85009 LA ROCHE-SUR-YON CEDEX
Tél. 02 51 37 27 30 - contact@geouest.fr



46 rue Benjamin Franklin - BP 50352
85009 LA ROCHE-SUR-YON CEDEX
Tél. 02 51 37 27 30 - contact@verstrada.fr

Mire de contrôle de l'échelle du plan : 0 5m 10m 15m 20m 25m

Coupe transversale de l'Ouvrage de rétention enterré (sans échelle)

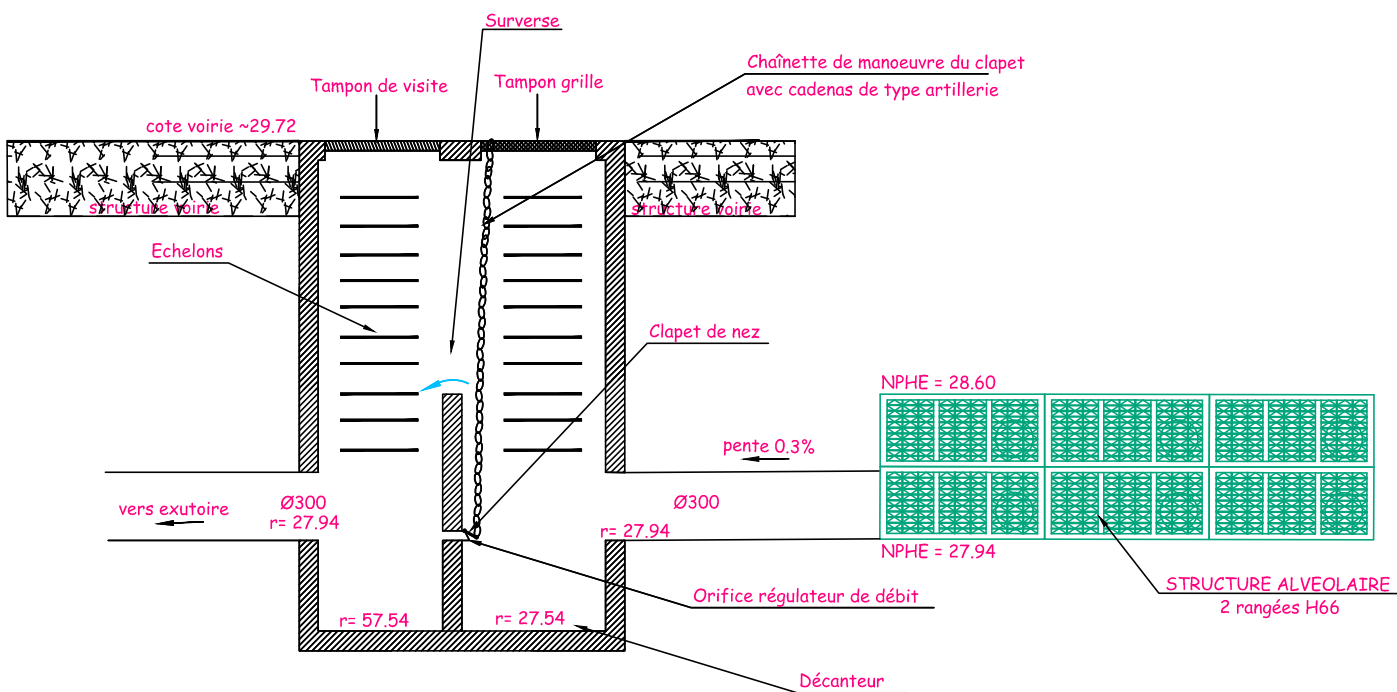

Nota :

- Le tracé, les caractéristiques et les cotes radiers des canalisations et branchements à réaliser sont donnés à titre indicatif, des modifications sensibles pouvant intervenir à l'étude définitive ou à l'exécution des travaux.
- L'emplacement des regards, des fosses est également indicatif.

LÉGENDE ASSAINISSEMENT

- Réseau EU existant
- Réseau EP existant
- Réseau Unitaire
- Réseau EU à poser
- Réseau EP à poser
- Branchements EP
- Branchements EU

EP -1
T : 47.24
R : 45.14
P : 2.10

T : T
EU : 55.83

EP

EU

Regard de visite et regard à grille à construire

Cote tampon du regard

Cote radier du regard

profondeur

Cote tampon du regard tabouret

Cote radier EU du regard tabouret

Bouche avaloir ou grille

Regards tabouret de branchement

Regard de visite et regard à grille à construire

