


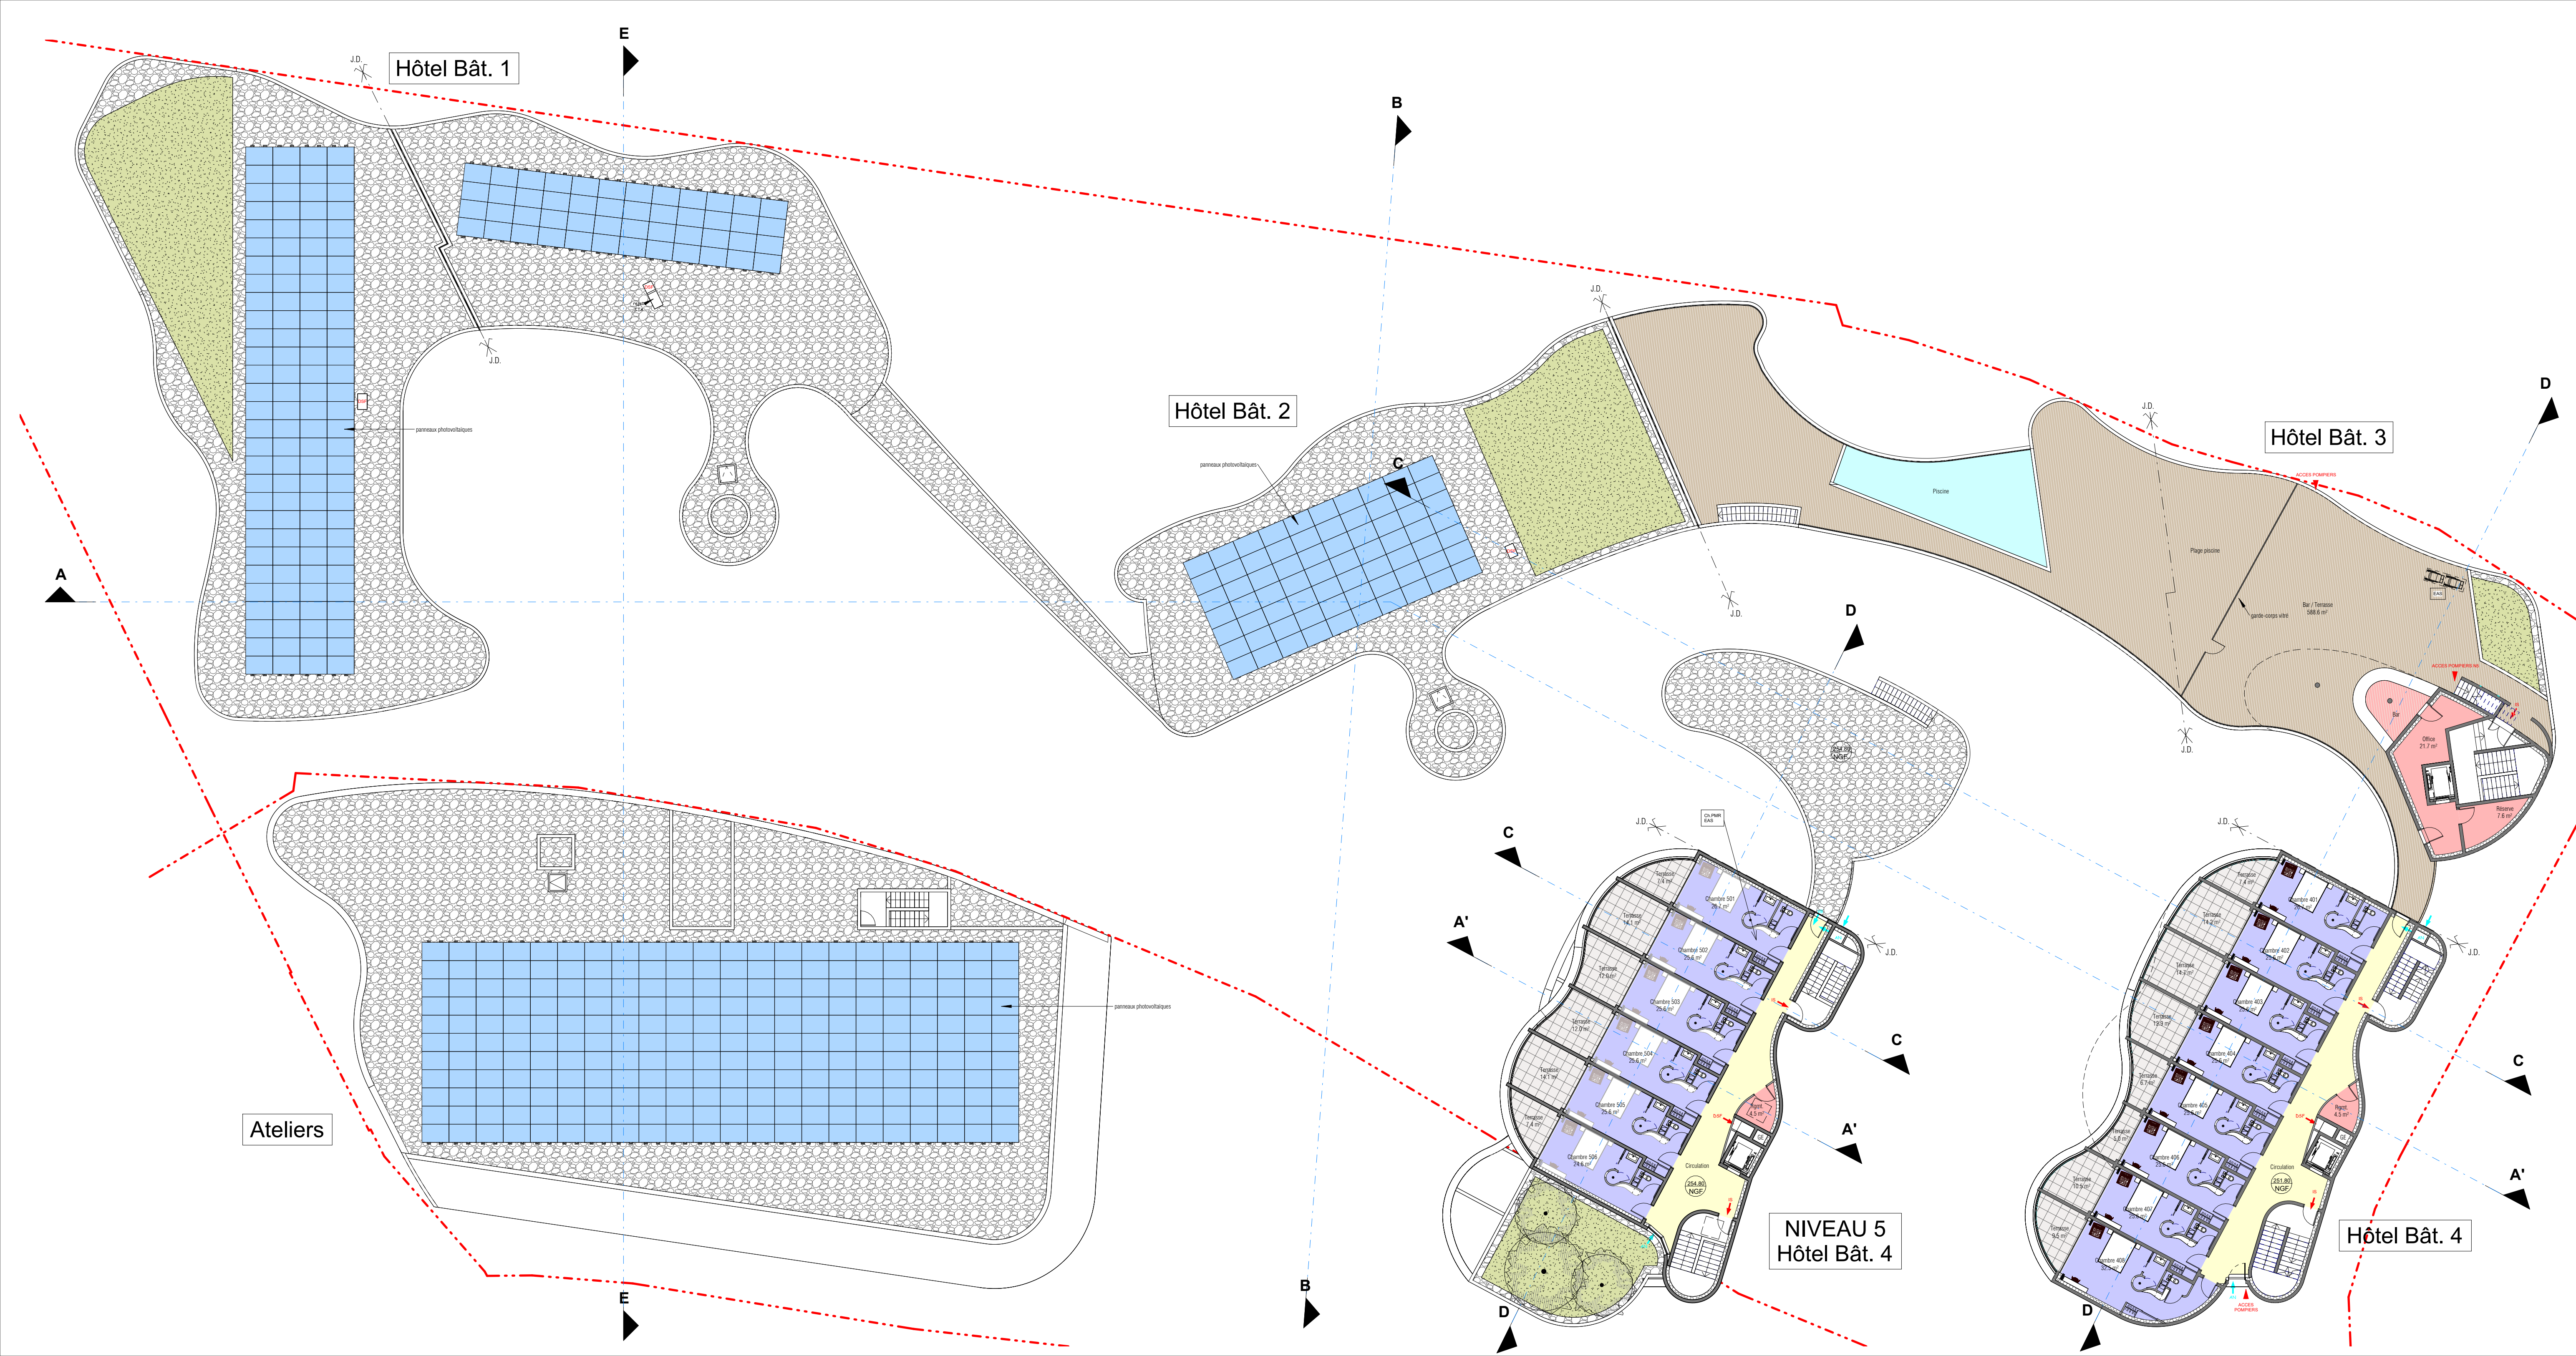

PROJET D'UN HOTEL ET D'UN IMMEUBLE D'ATELIERS
SUR LES COMMUNES D'EZE ET DE LA TURBIE

715 Chemin de Barnessa inférieur
06 360 EZE



MAITRISE D'OUVRAGE

J.B. PASTOR et Fils

Le Prestige
25, Chemin des révoires
98000 Monaco



PC 4 06

NIV. 4 ET 5 HOTEL

ECHELLE	1 : 200	DATE	JUILLET 2025
Architecte	Jean Pierre LOTT	31 rue Coquillière 75001 PARIS	Tél. 01 44 88 94 95 Fax 01 44 88 94 96 Mél info@jplott.fr
PAYSAGE	Michel Desvigne Paysagiste	23 rue du Renard 75004 Paris	Tél. 01 44 61 98 61 Mél a.cumming@micheldesvigne.com
Bureau de contrôle	APAVE	22 26 avenue Edouard Grinda 06200 Nice	Tél. 04 92 29 40 50 Mél nice@apave.com
Coordinateur SPS	APAVE MONACO	Villa le Dôme 4/6 rue des Lilas 98000 Monaco	Tél. 06 26 56 03 21 Mél monaco@apave.com
BET Structure	S.A.M. E & G	Le Coronado 20, rue de Fontvieille 98000 Monaco	Tél. 93 50 03 50 Mél sam.eg@egmonaco.com
BET Electricité	J.B. PASTOR et Fils	Le Prestige 25, Chemin des Révoires 98000 Monaco	Tél. 93 25 04 00 Mél jb_pastor@libello.com
BET fluides et thermique	INGETEC	Le Panorama C/D 57, rue Grimaldi 98000 Monaco	Tél. 06 40 62 63 20 Mél contact@ingetec.mc

Modifications	
Indice	Date