



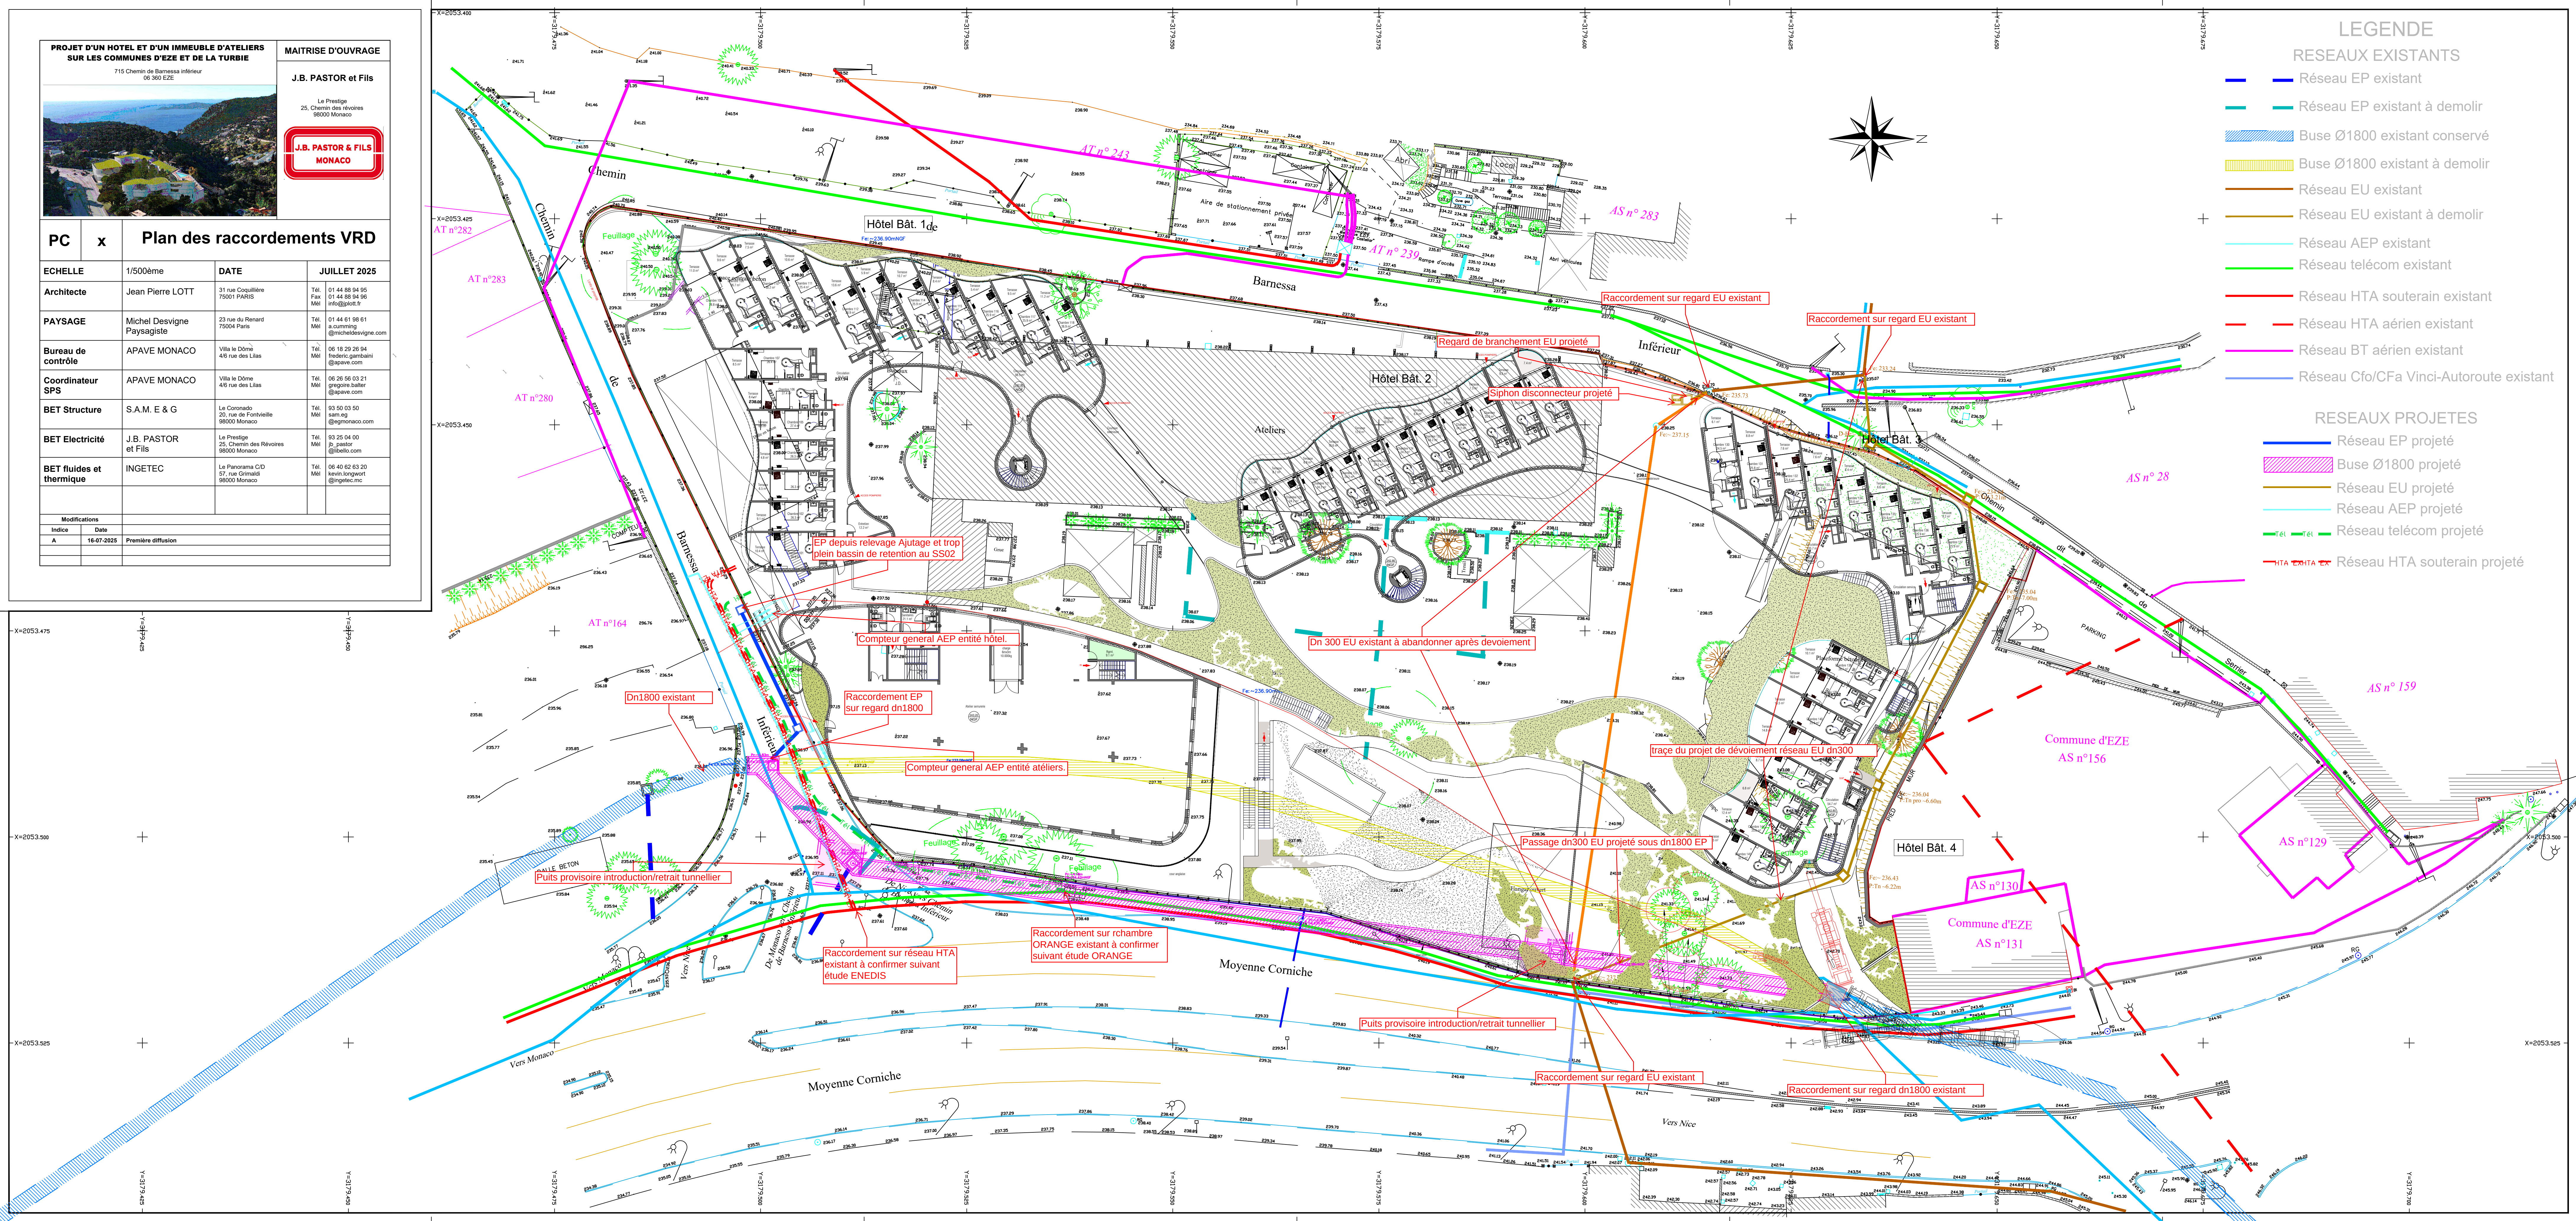

PROJET D'UN HOTEL ET D'UN IMMEUBLE D'ATELIERS
SUR LES COMMUNES D'EZE ET DE LA TURBIE


715 Chemin de Barnessa inférieur
06 360 EZE

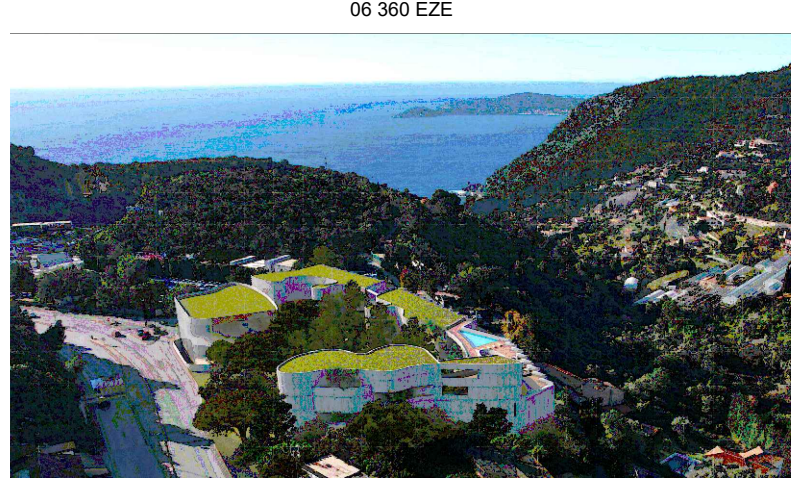

MAITRISE D'OUVRAGE

J.B. PASTOR et Fils

Le Prestige
25, Chemin des Révoires
98000 Monaco

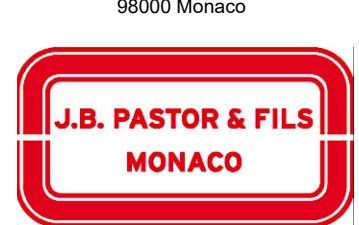

PC x Plan des raccordements VRD

ECHELLE	1/500ème	DATE	JUILLET 2025
Architecte	Jean Pierre LOTT	31 rue Casatière 75004 PARIS	Tel 01 44 88 94 95 Fax 01 44 26 94 95 info@jplott.fr
PAYSAGE	Michel Desvigne Paysagiste	23 rue du Renard 75004 PARIS	Tel 01 44 61 98 61 m.desvigne@orange.fr
Bureau de contrôle	APAVE MONACO	Ville le Dôme 405 rue des Lias 98000 Monaco	Tel 06 18 29 26 94 michel.garanti@apave.com
Coordinateur SPS	APAVE MONACO	Ville le Dôme 405 rue des Lias 98000 Monaco	Tel 06 26 56 03 21 sp@apave.com
BET Structure	S.A.M. E & G	Le Corrado 20, rue de Fontvieille 98000 Monaco	Tel 93 50 03 50 sam.eg@apave.com
BET Electricité	J.B. PASTOR et Fils	Le Prestige 25, Chemin des Révoires 98000 Monaco	Tel 93 25 04 00 j.pastor@jplott.com
BET fluides et thermique	INGETEC	Le Panorama CD 57, rue Gimaldi 98000 Monaco	Tel 06 40 62 83 20 kenneth.longuet@ingetec.mc

Modifications	Indice	Date	Première diffusion
A	16-07-2025		