


Site commercial
24 862 m²

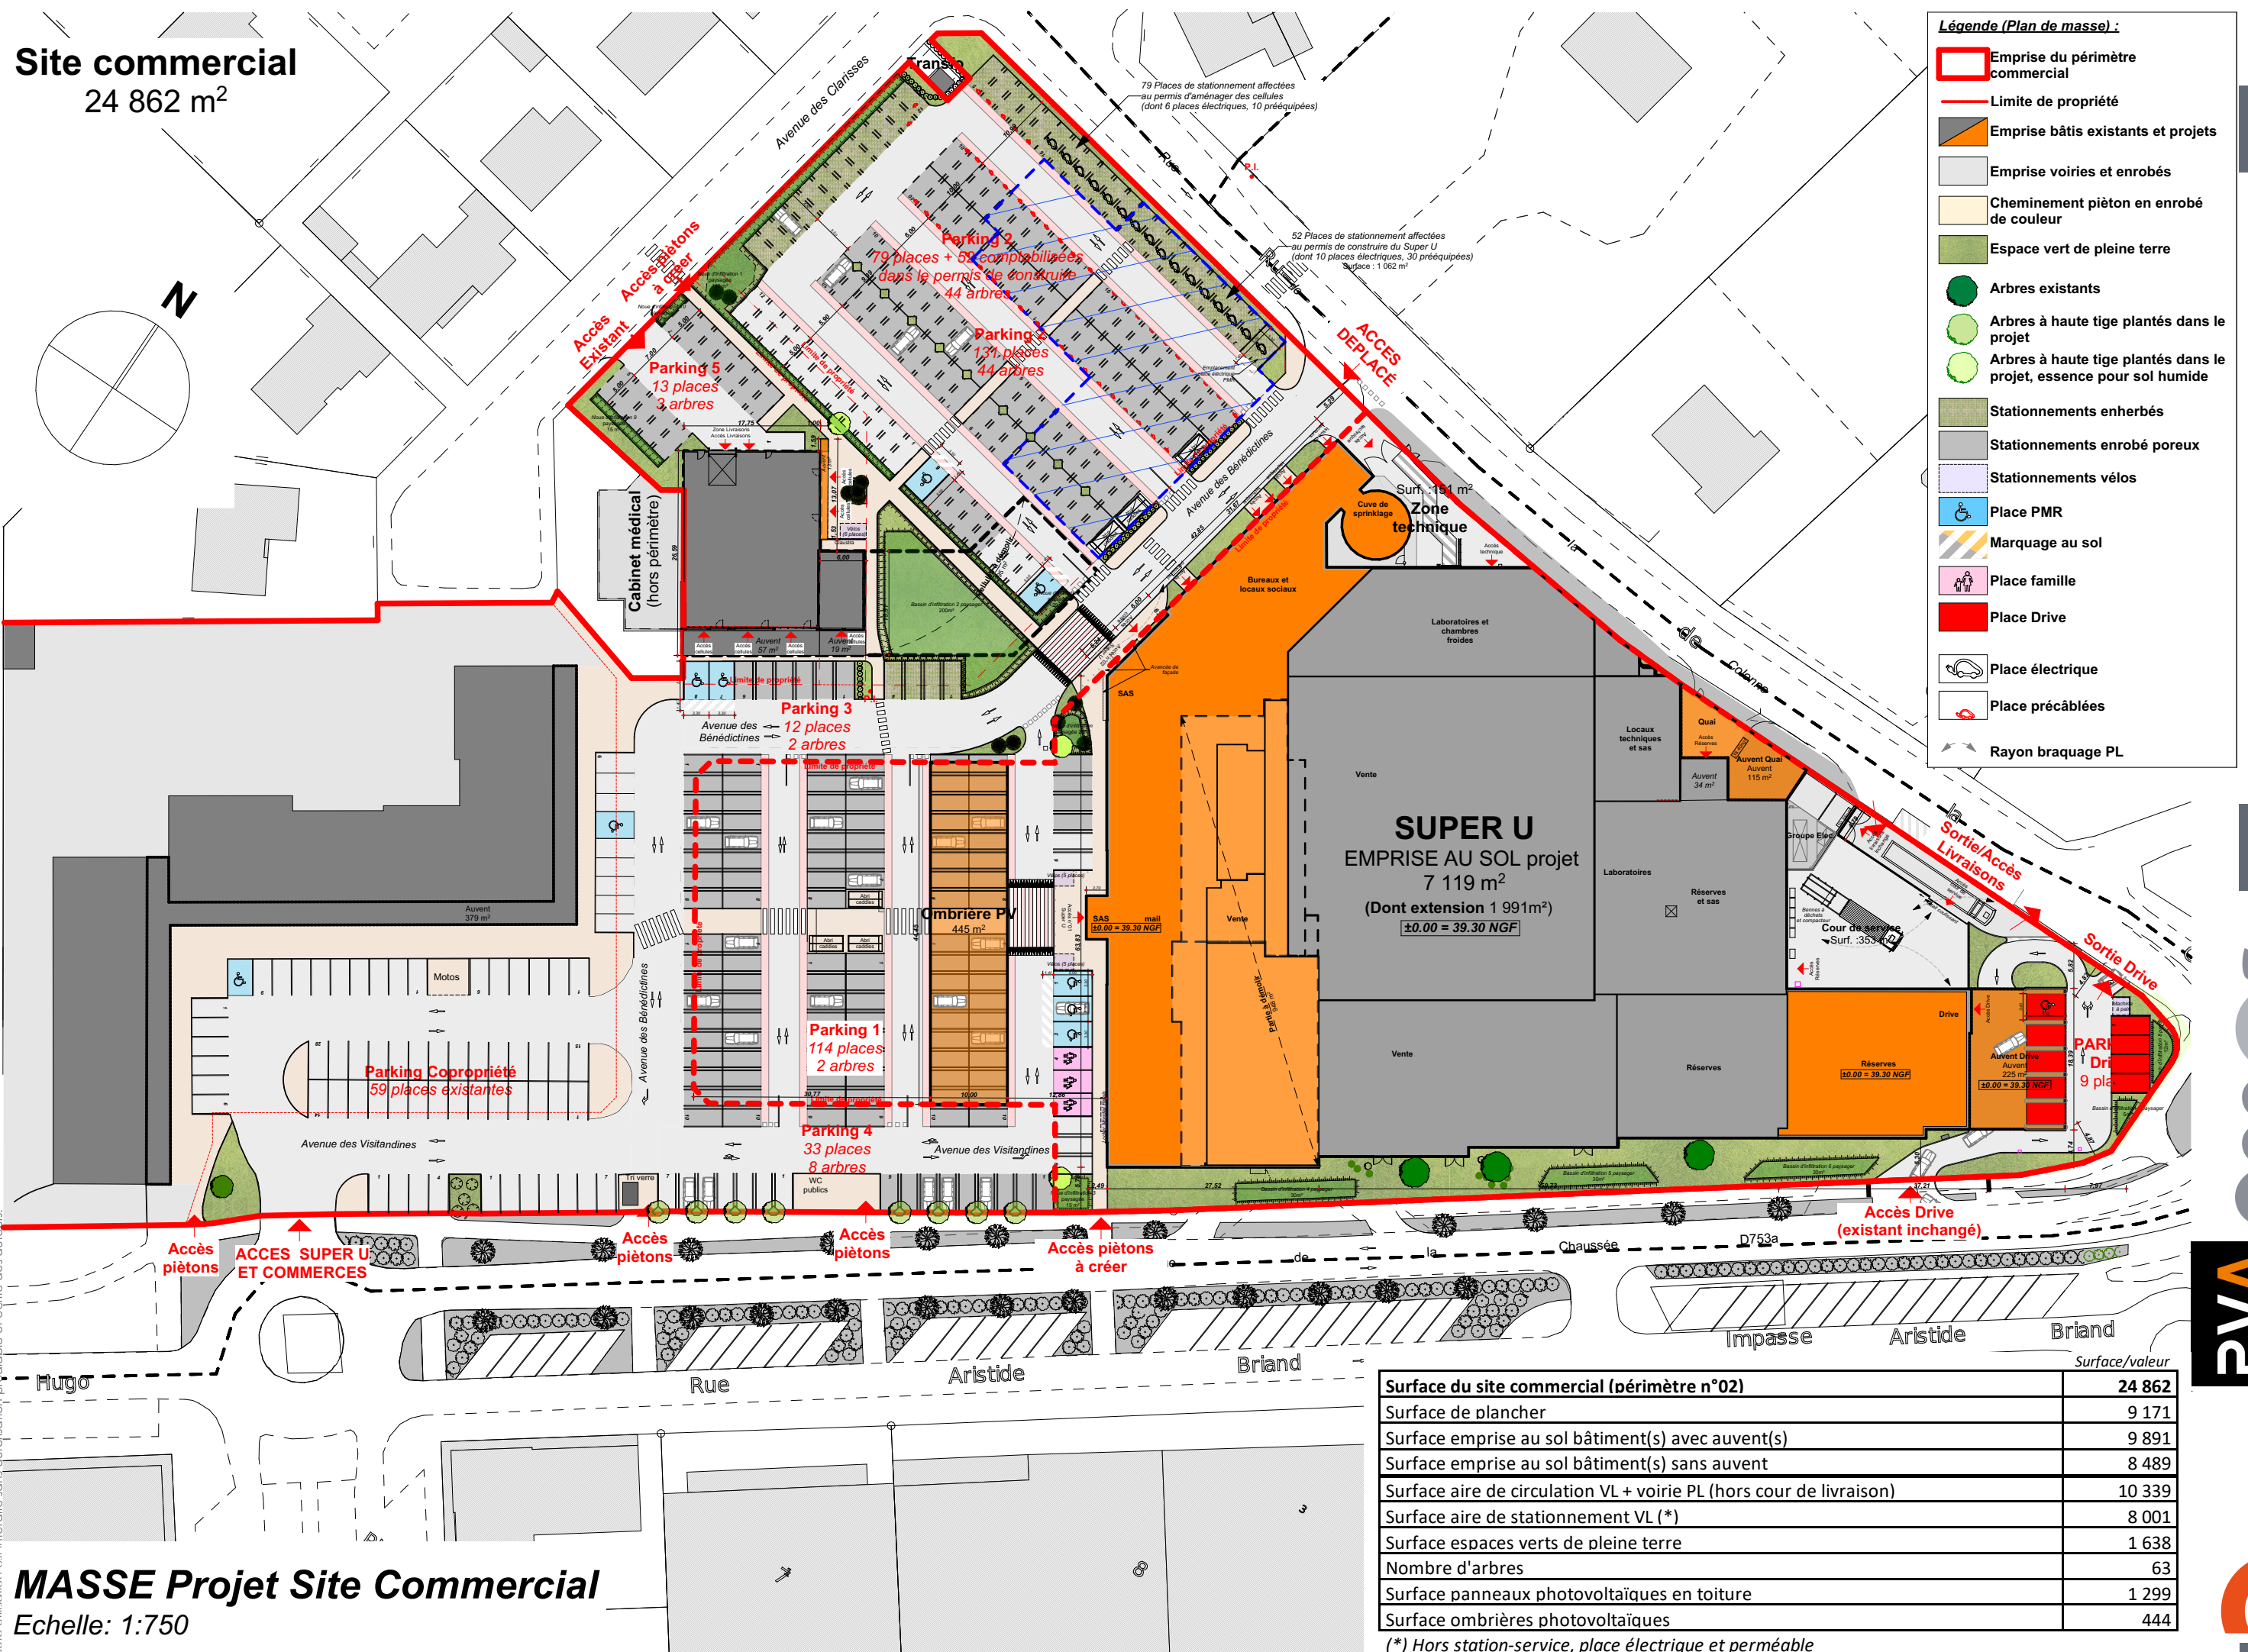

MASSE Projet Site Commercial
Echelle: 1:750

Surface du site commercial (périmètre n°02)	24 862
Surface de plancher	9 171
Surface emprise au sol bâtiment(s) avec auvent(s)	9 891
Surface emprise au sol bâtiment(s) sans auvent	8 489
Surface aire de circulation VL + voirie PL (hors cour de livraison)	10 339
Surface aire de stationnement VL (*)	8 001
Surface espaces verts de pleine terre	1 638
Nombre d'arbres	63
Surface panneaux photovoltaïques en toiture	1 299
Surface ombrières photovoltaïques	444

(*) Hors station-service, place électrique et perméable