

BILAN DES SURFACES AU SOL


aires de circulation	1454,70 m2	
aires de circulation	674,50 m2	
aires de circulation	797,18 m2	
aires de circulation	2 926,38 m2	Grave naturelle
bateaux	2677,30 m2	
bateaux	2 322,56 m2	
bateaux	4531,11 m2	
bateaux	9 530,97 m2	Grave naturelle
Stationnement autos	282,00 m2	
Stationnement autos	475,00 m2	
Stationnement autos	300,00 m2	
Stationnement deux roues	52,80 m2	
Stationnement autos	1 109,80 m2	gravillons roulés sur grave naturelle
circulations existant	1 507,40 m2	
circulations créées	2 139,00 m2	
trottoirs créés	411,00 m2	
esp circulation	4 057,40 m2	Enrobé
dallages	367,00 m2	
dallages	231,60 m2	
dallages	598,60 m2	Dallage
bassin de rétention	2 721,00 m2	
bassin de rétention	2 721,00 m2	Bassin
espaces verts	12 025,00 m2	
espaces verts des parkings	278,40 m2	
espaces verts zone bateaux	360,78 m2	
espaces verts ouest	1 419,60 m2	
espaces verts sur rue	200,00 m2	
espaces verts	1 196,20 m2	
espaces verts	15 479,98 m2	Végétal
canal	964,00 m2	
canal	964,00 m2	Eau
batiment A	420,57 m2	
batiment B	177,03 m2	
batiment B	418,43 m2	
batiment B	285,16 m2	
batiments	1 301,19 m2	Constructions

38 689,32 m2 Total


38 689,00

0,32

NOTA : il s'agit de la surface au sol occupée par les bâtiments au rez de chaussée (ce n'est pas l'emprise au sol définie au PLU).

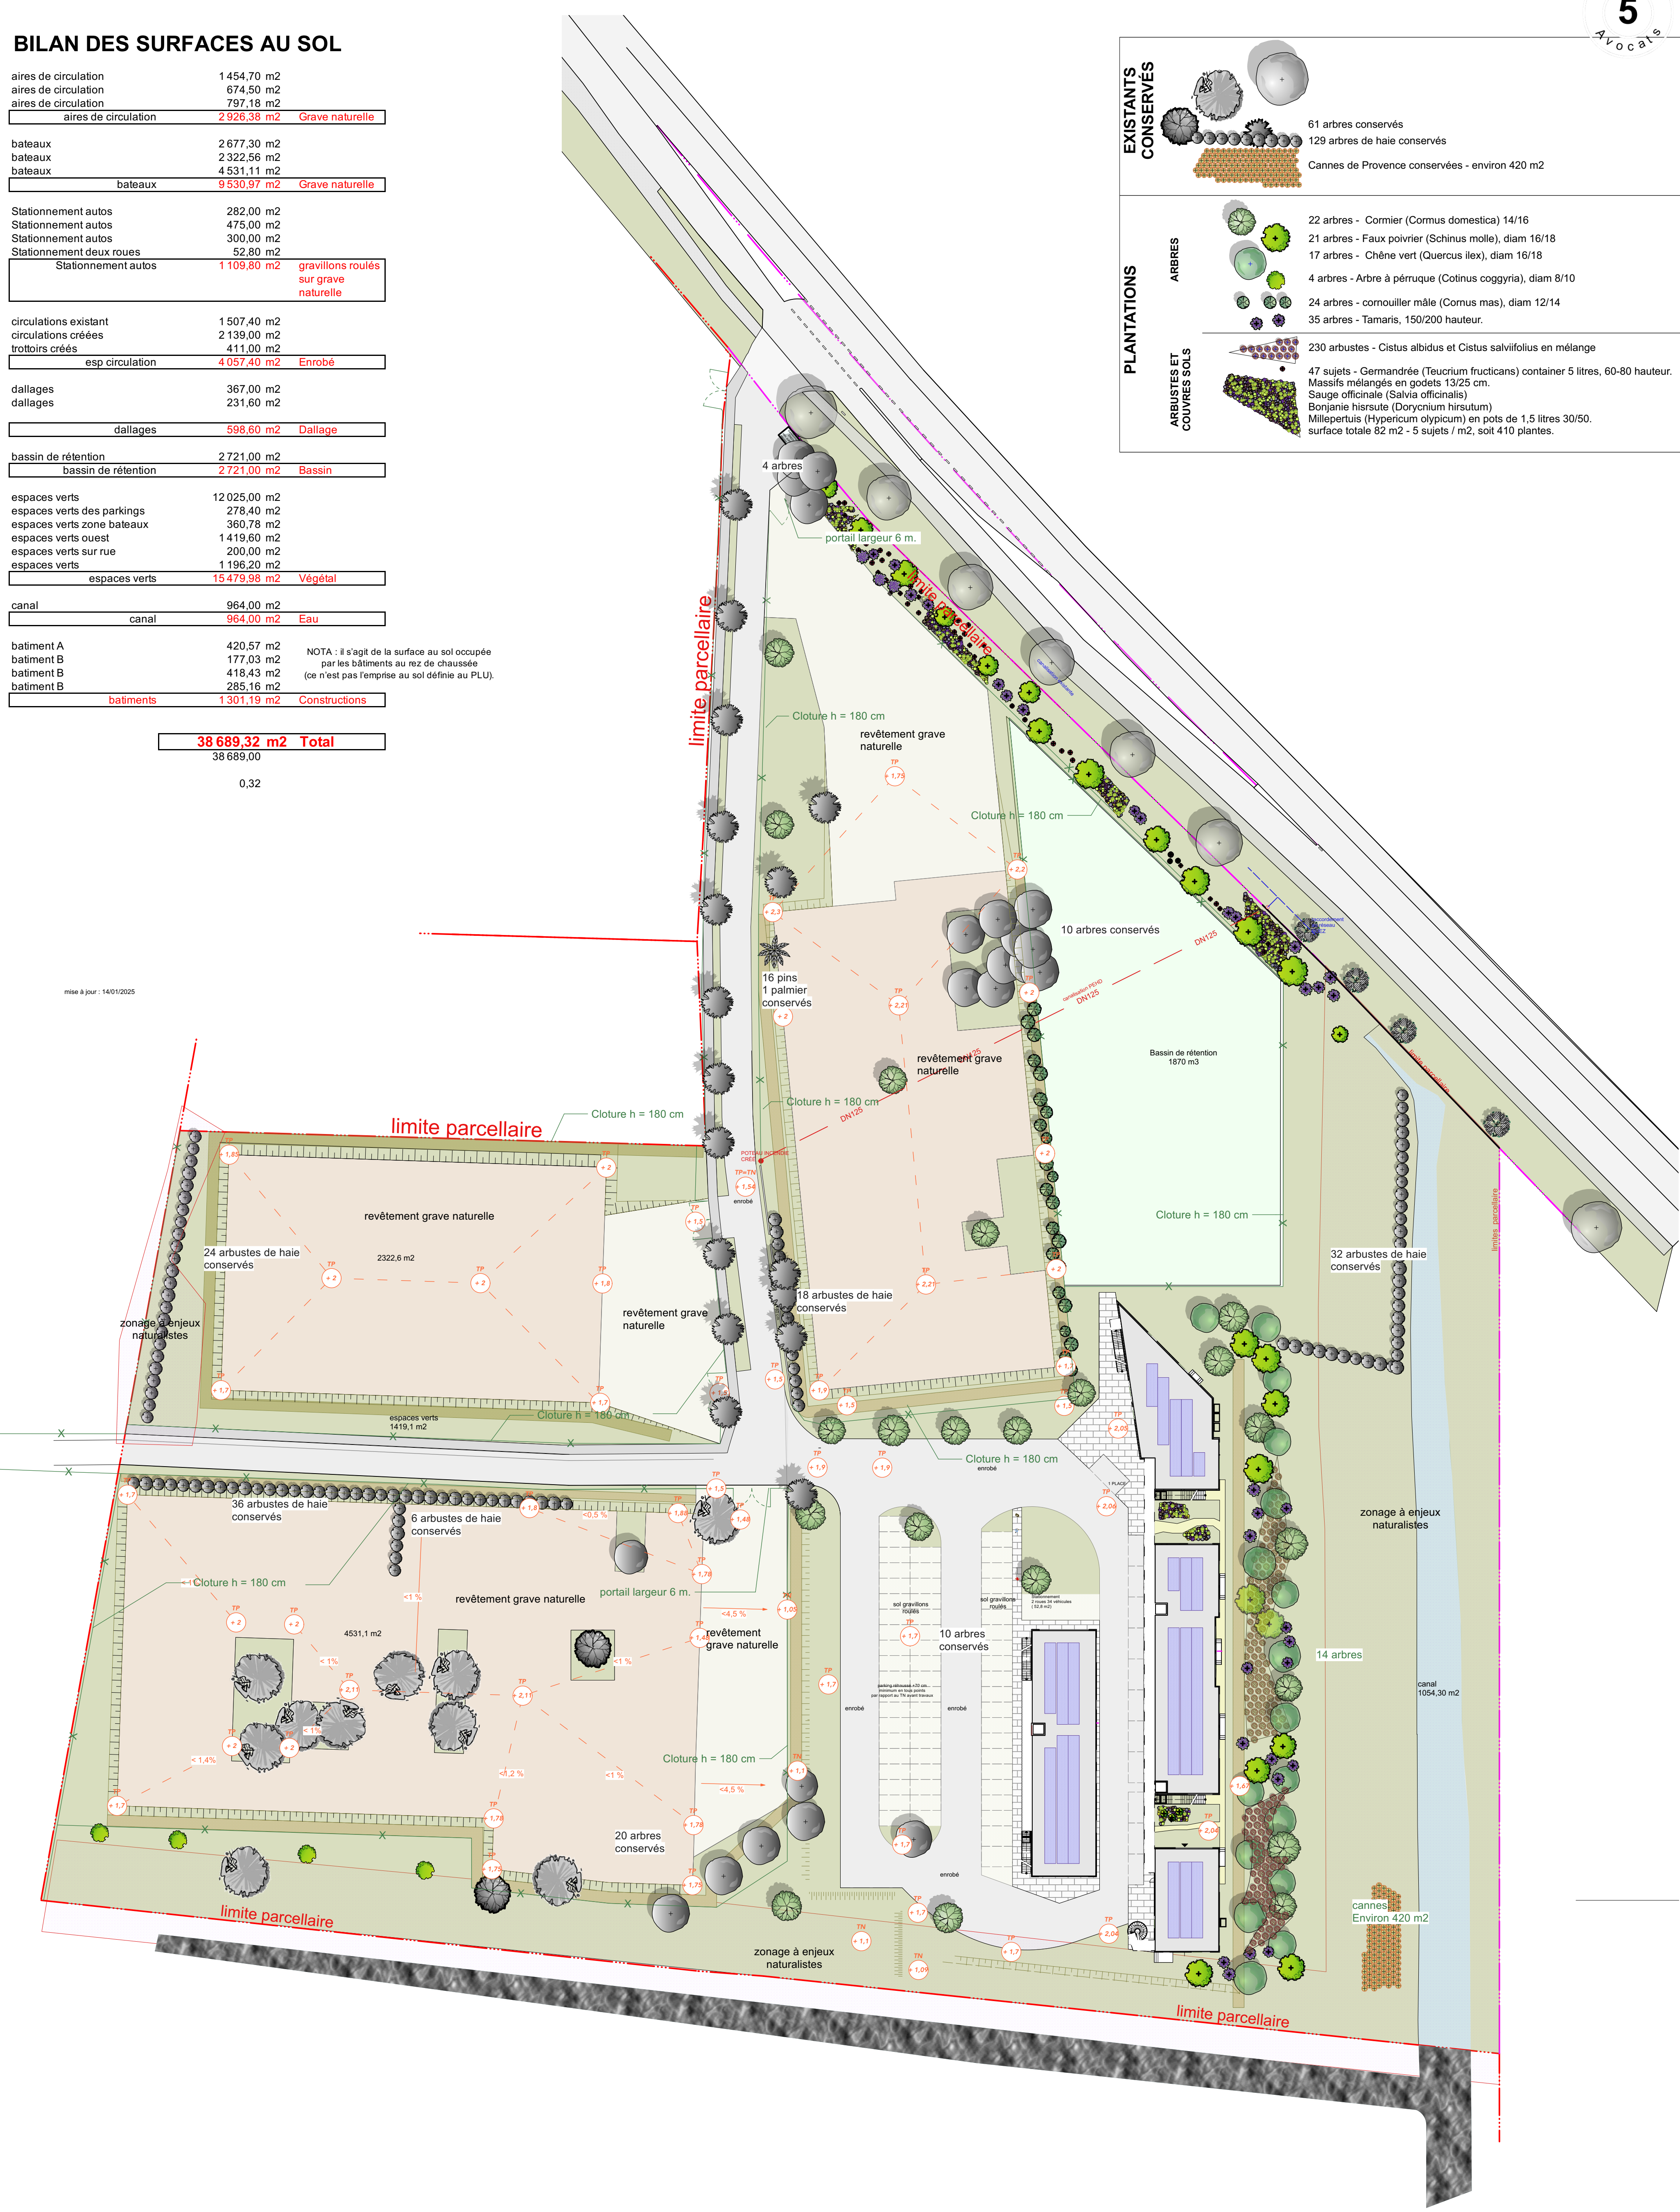


EXISTANTS
CONSERVÉS

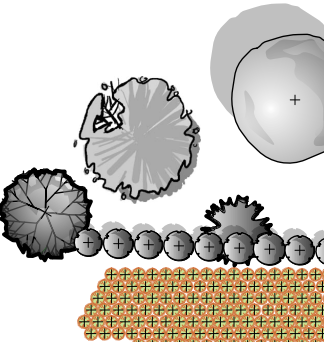


61 arbres conservés
129 arbres de haie conservés
Cannes de Provence conservées - environ 420 m2

PLANTATIONS

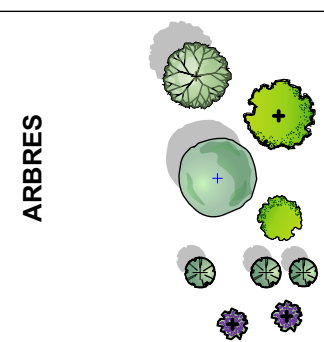

22 arbres - Cornier (Cornus domestica) 14/16
21 arbres - Faux poivrier (Schinus molle), diam 16/18
17 arbres - Chêne vert (Quercus ilex), diam 16/18
4 arbres - Arbre à péruque (Cotinus coggyria), diam 8/10
24 arbres - cornouiller mâle (Cornus mas), diam 12/14
35 arbres - Tamaris, 150/200 hauteur.

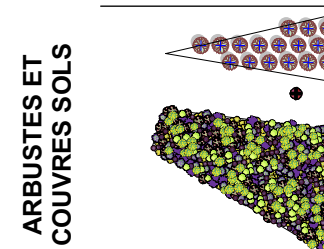

230 arbustes - Cistus albidus et Cistus salvifolius en mélange
47 sujets - Germandrée (Teucrium fruticans) container 5 litres, 60-80 hauteur. Massifs mélangés en godets 13/25 cm. Saugie officinale (Salvia officinalis) Bonjanie hisrsute (Dorycnium hirsutum) Milpertuis (Hypericum olypicum) en pots de 1,5 litres 30/50. surface totale 62 m2 - 5 sujets / m2, soit 410 plantes.