


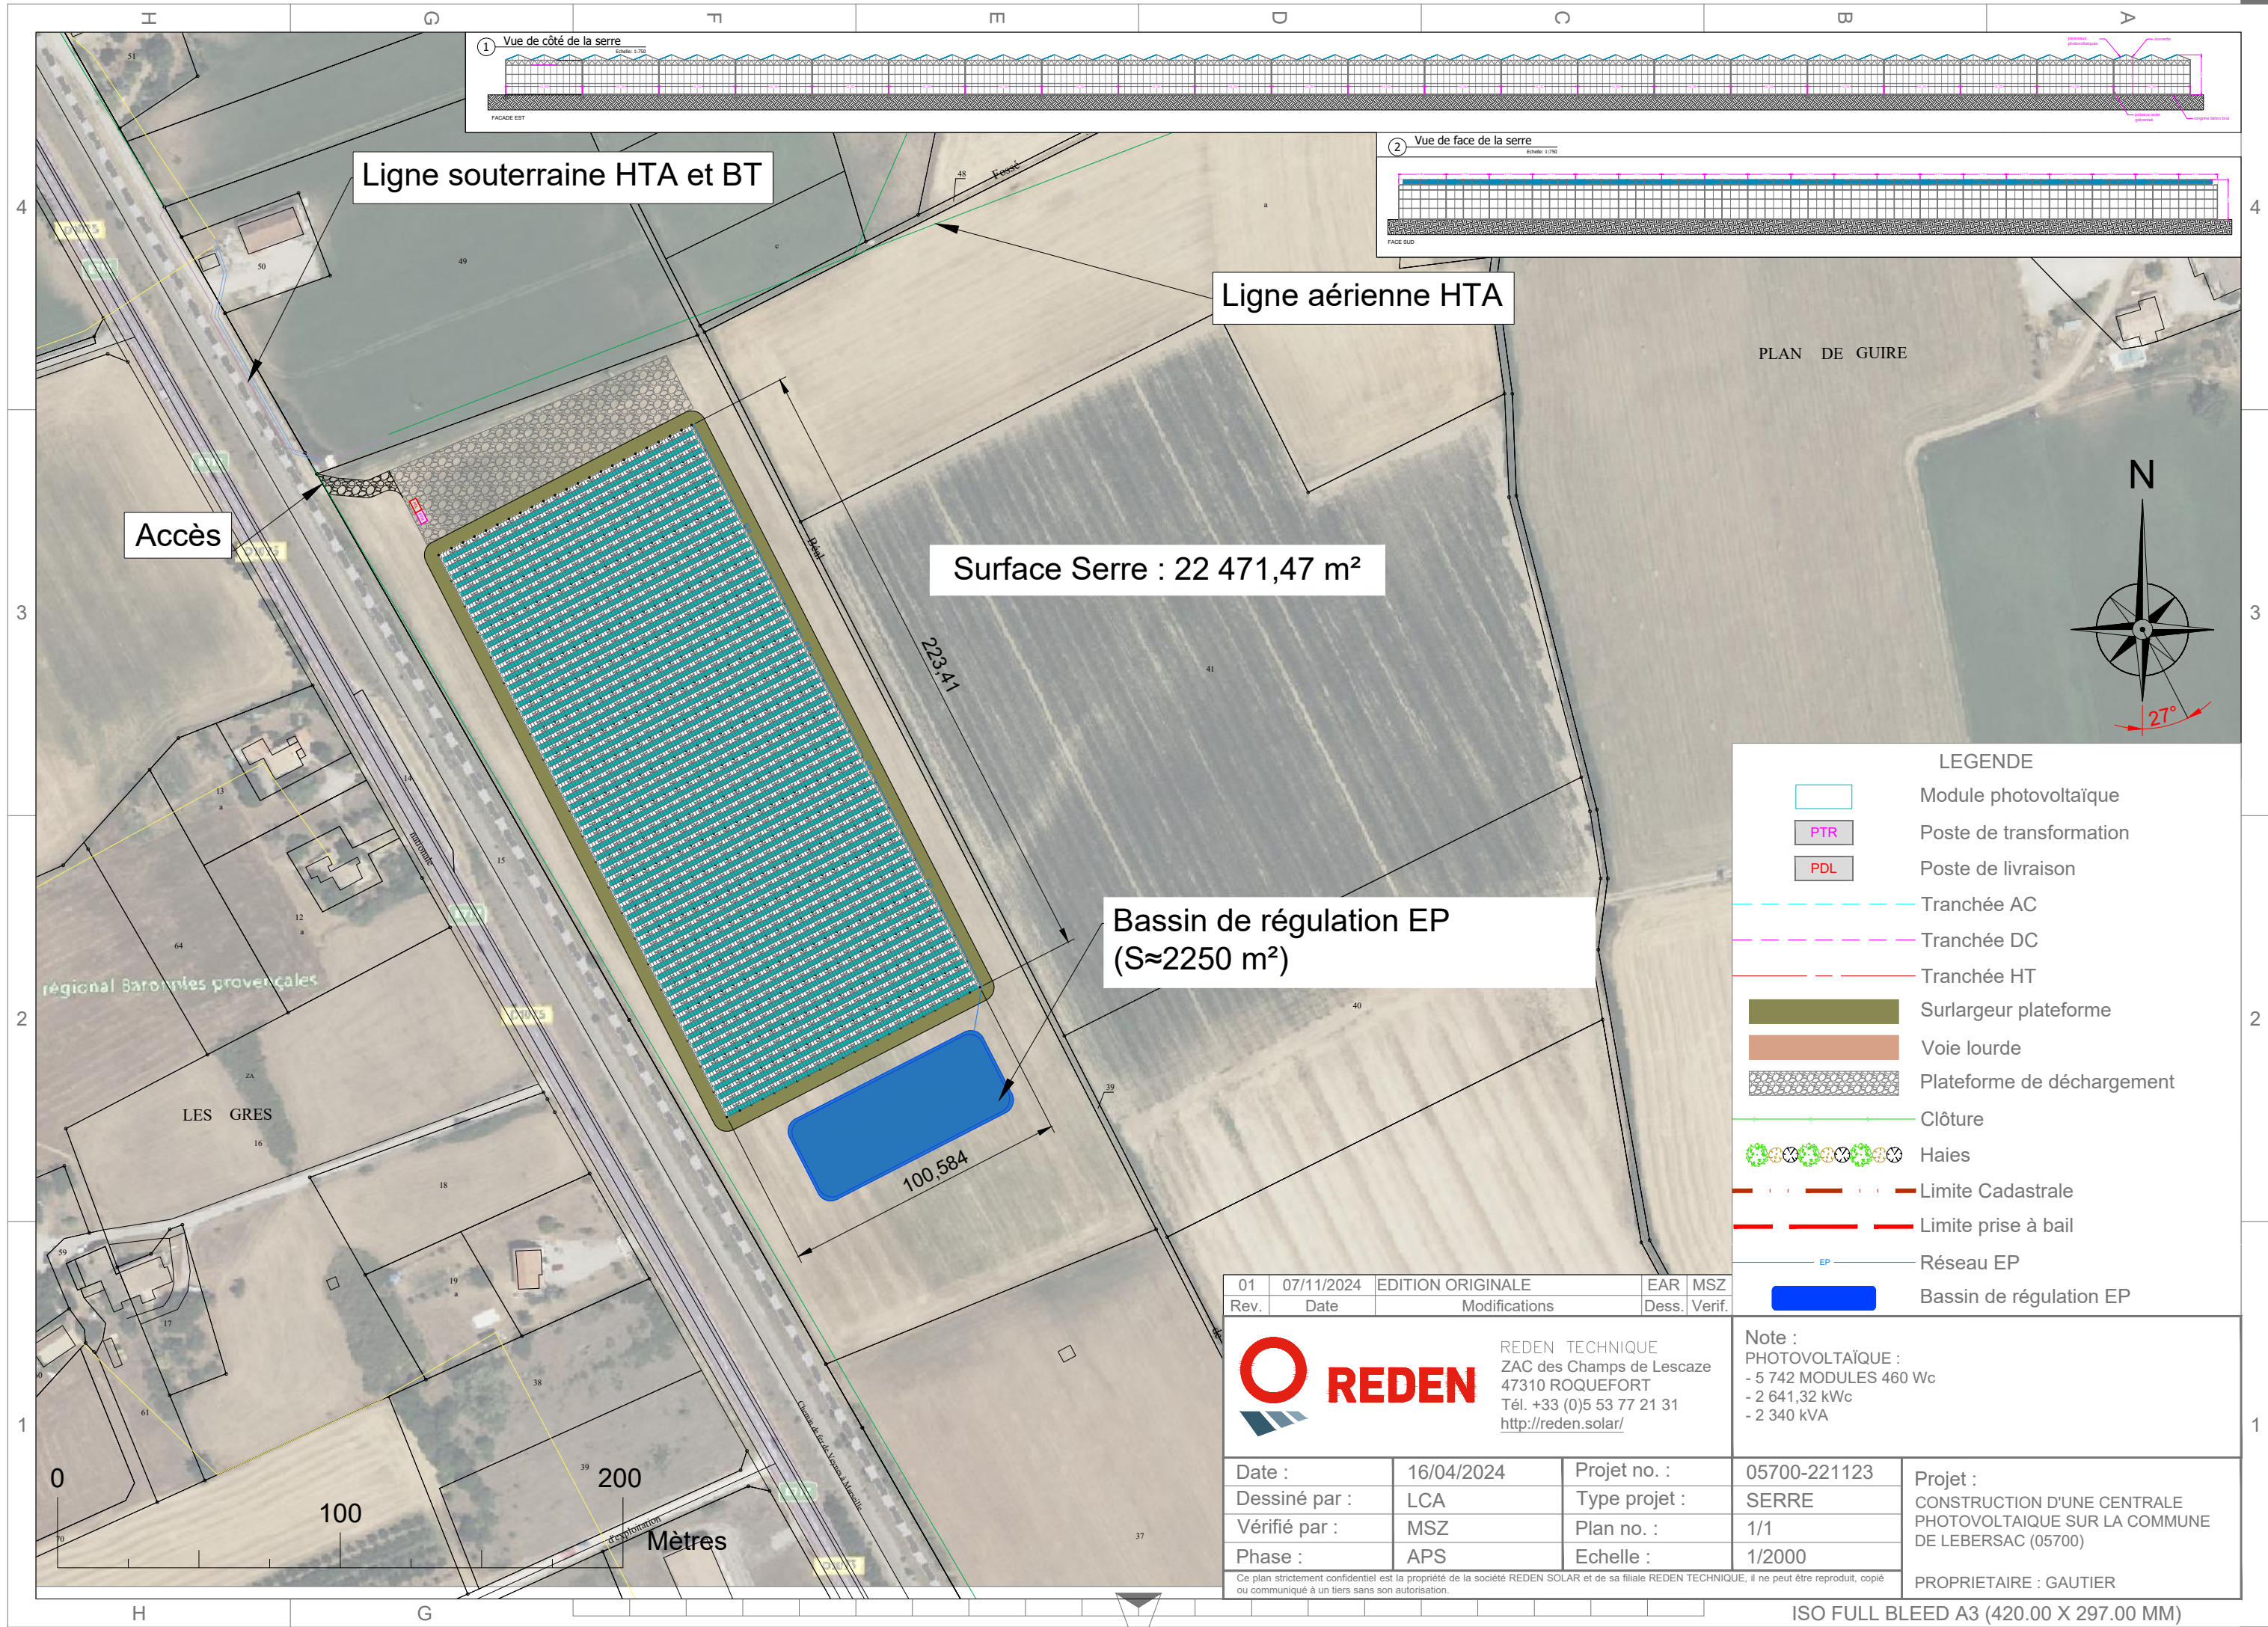

Ligne souterraine HTA et BT

Ligne aérienne HTA

Surface Serre : 22 471,47 m²

Bassin de régulation EP
(S≈2250 m²)

LEGENDE

- Module photovoltaïque
- PTR Poste de transformation
- PDL Poste de livraison
- Tranchée AC
- Tranchée DC
- Tranchée HT
- Surlargeur plateforme
- Voie lourde
- Plateforme de déchargement
- Clôture
- Haies
- Limite Cadastreale
- Limite prise à bail
- Réseau EP
- Bassin de régulation EP

01	07/11/2024	EDITION ORIGINALE	EAR	MSZ
Rev.	Date	Modifications	Dess.	Verif.



REDEN TECHNIQUE
ZAC des Champs de Lescaze
47310 ROQUEFORT
Tél. +33 (0)5 53 77 21 31
<http://reden.solar/>

Note :
PHOTOVOLTAÏQUE :
- 5 742 MODULES 460 Wc
- 2 641,32 kWc
- 2 340 kVA

Date :	16/04/2024	Projet no. :	05700-221123
Dessiné par :	LCA	Type projet :	SERRE
Vérifié par :	MSZ	Plan no. :	1/1
Phase :	APS	Echelle :	1/2000

Projet :
CONSTRUCTION D'UNE CENTRALE
PHOTOVOLTAÏQUE SUR LA COMMUNE
DE LEBERSAC (05700)

PROPRIETAIRE : GAUTIER