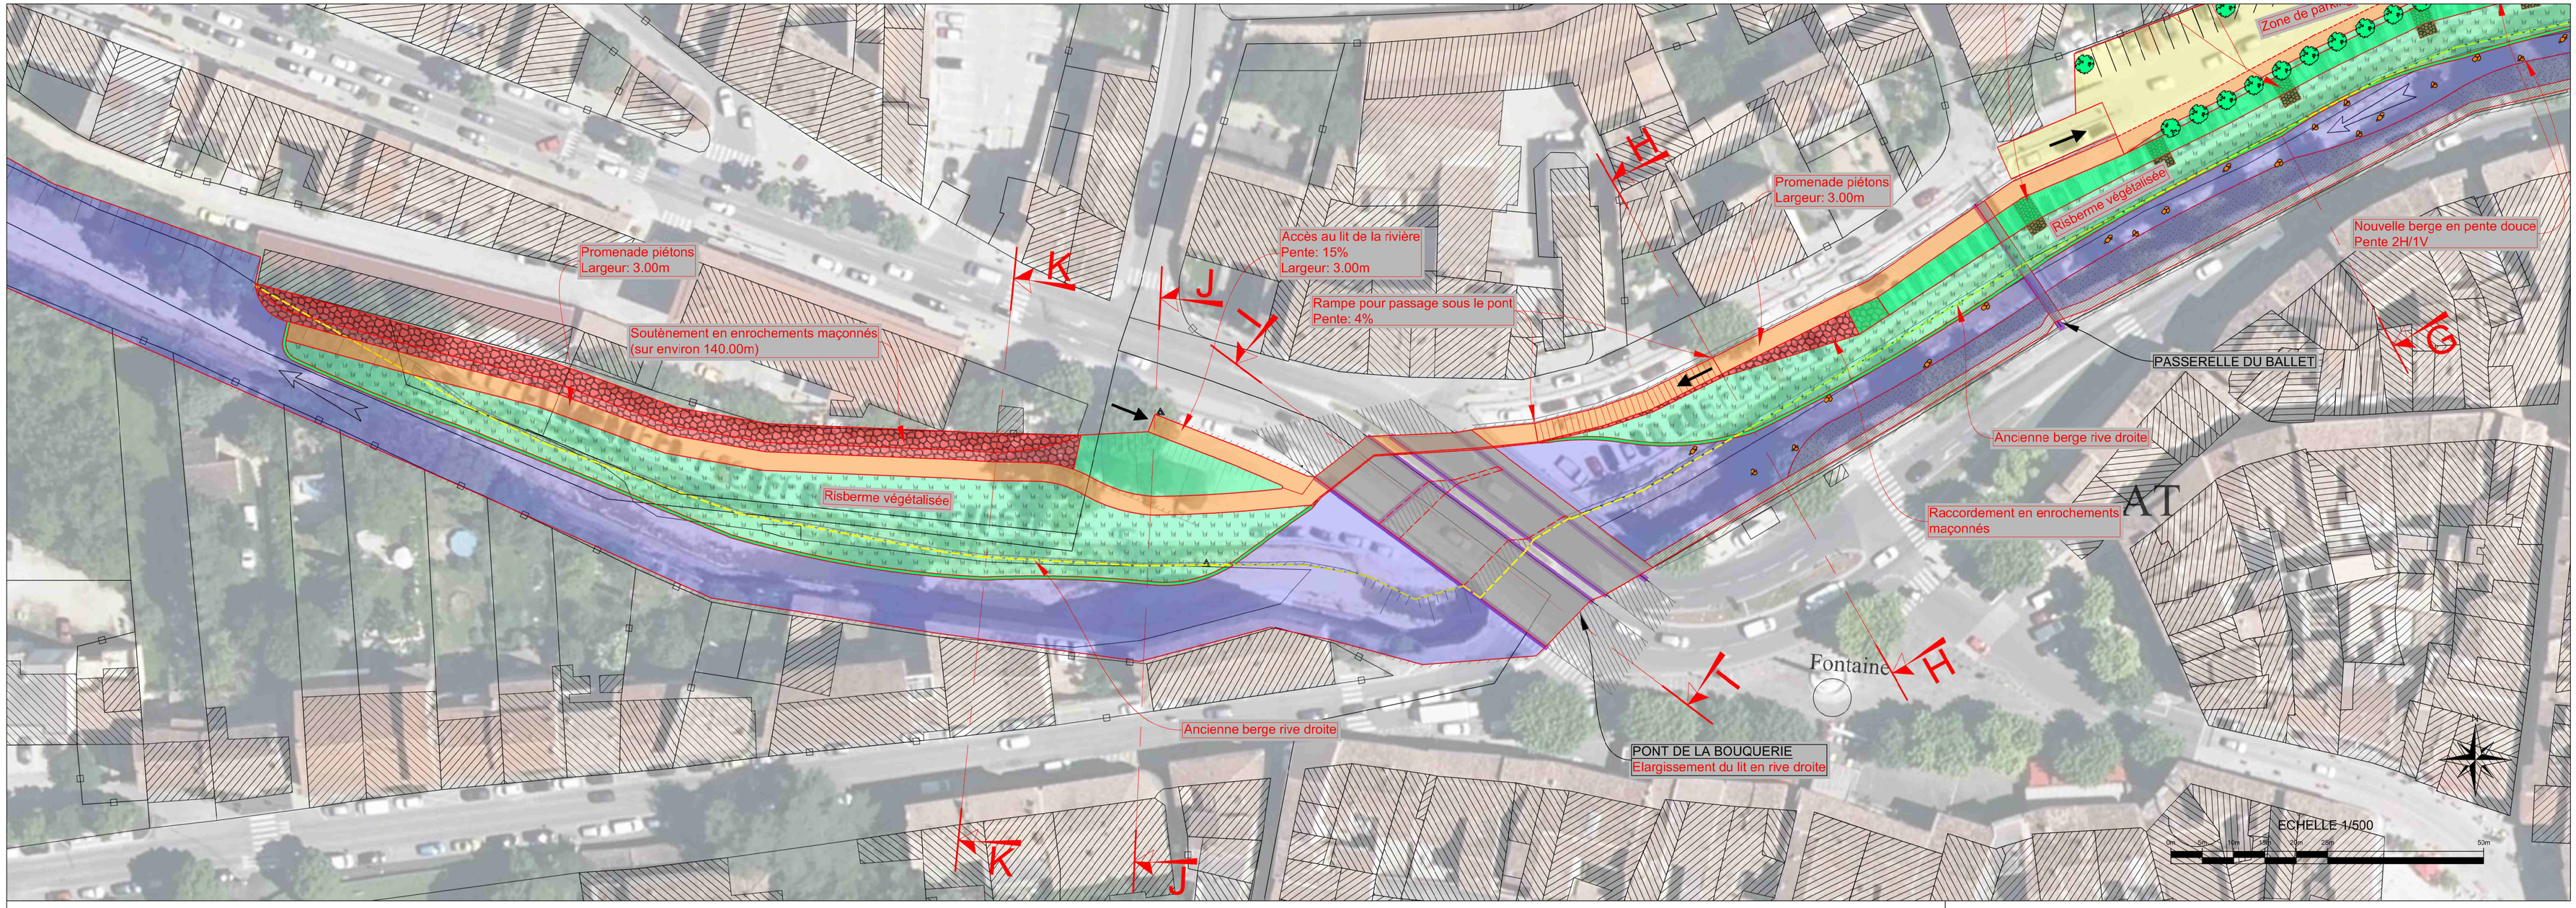

COUPE H-H
(Ech : 1/200)

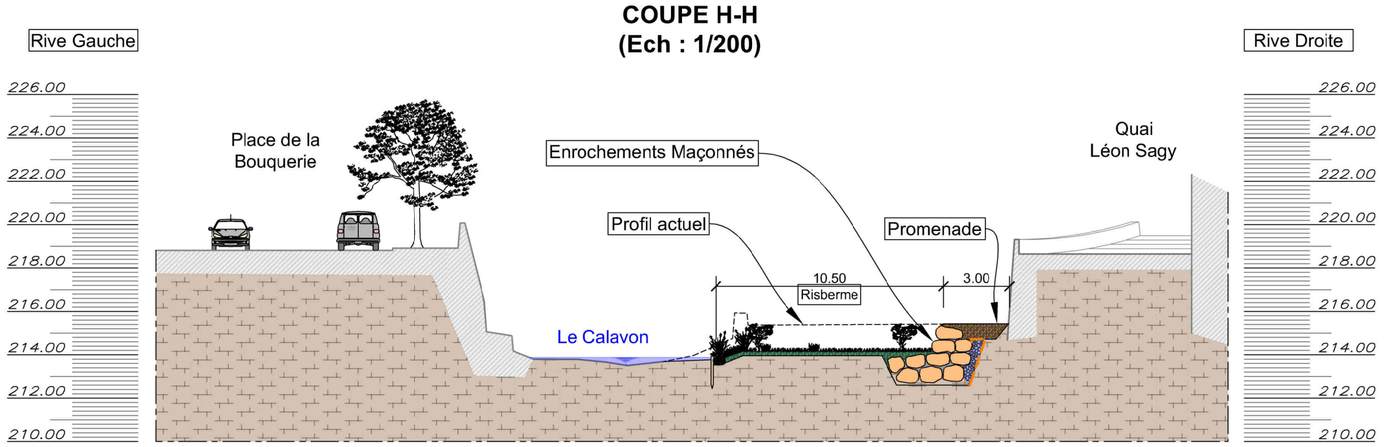

COUPE J-J
(Ech : 1/200)

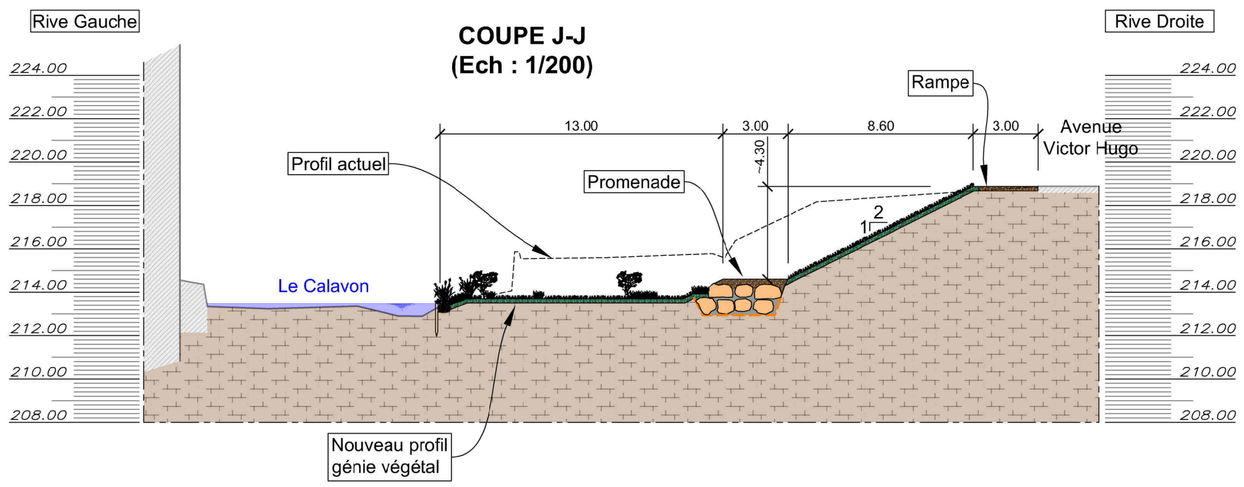

COUPE I-I
(Ech : 1/200)

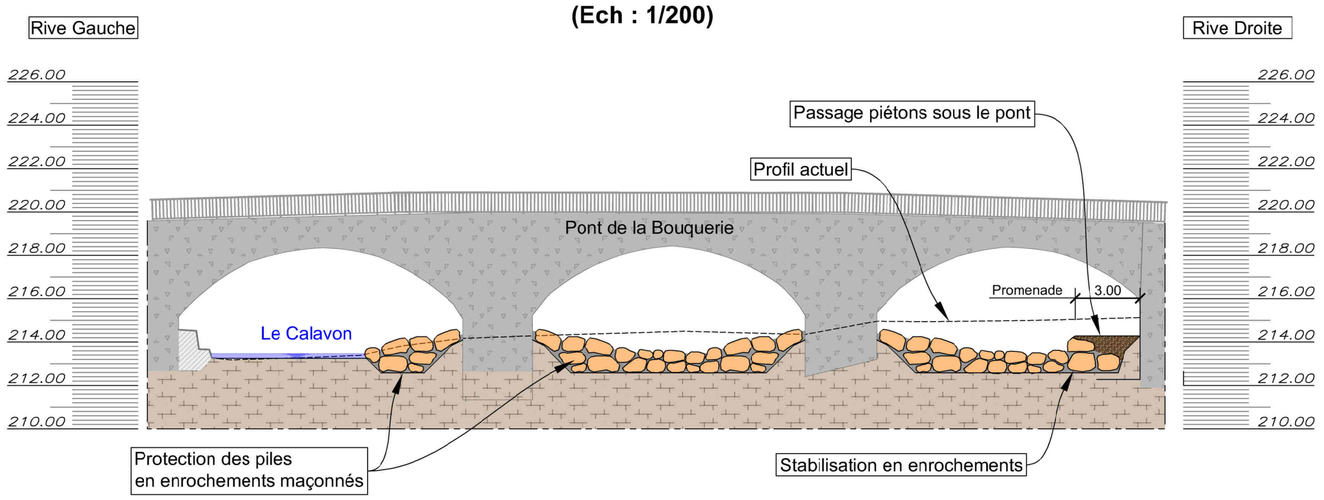

COUPE K-K
(Ech : 1/200)

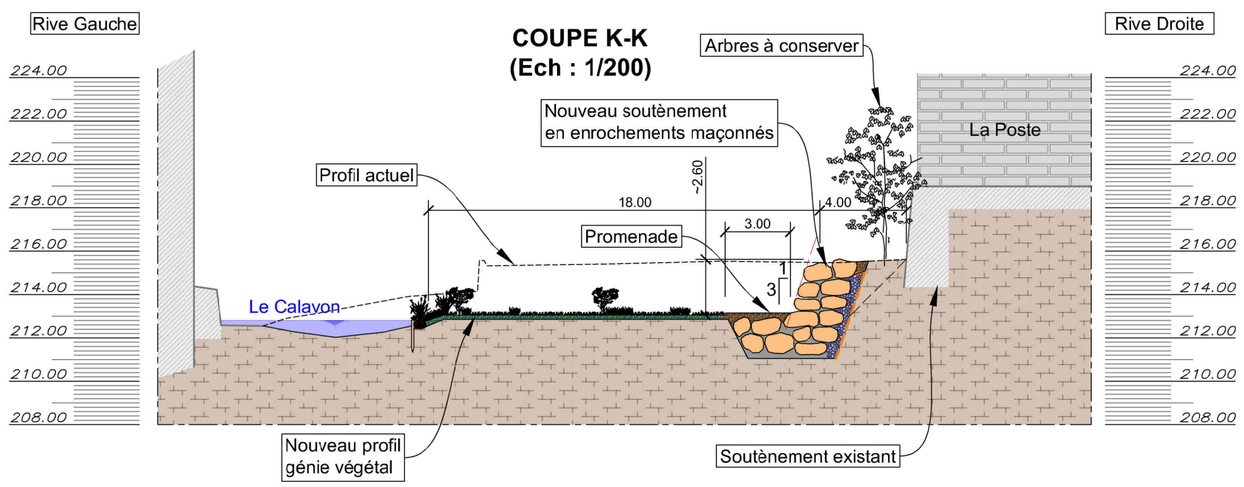

Maître d'Ouvrage

DEPARTEMENT DU VAUCLUSE

Syndicat Intercommunal de la Rivière du Calavon-Coulon

maison du PNRL _ place Jean Jaurès
84 400 Apt

SIRCC
EPAGE Rivière Calavon-Coulon

Maître d'Oeuvre

HYDRETUDES
Ingénierie de l'eau - Maîtrise d'ouvrage

AB certification ISO 9001 : 2015 ISO 14001 : 2015

HYDRETUDES Dauphiné Provence
41 bis avenue des Allobroges
26100 ROMANS SUR ISÈRE
-
04 75 45 30 57
contact-romans@hydretudes.com
www.hydretudes.com

Nature des Ouvrages

Communes de Apt

CALAVON

Programme d'aménagement
du bassin Aptésien

-

Désignation de la pièce

03

Avant-Projet Sommaire

Traversé de APT

Vue en plan et coupes

3/3

Echelle	Format	Phase	Numéro d'affaire	Source
1/500 1/200	A1	**APS**	**ARI21-032**	-

Fichier : HYD-ARI21-032-APT-APS.dwg

Indice	Date	Modifications	Dessiné	Approuvé
e	-	-	-	-
d	-	-	-	-
c	-	-	-	-
b	-	-	-	-
a	nov 2023	Première émission	EA	LP

Nota : Les limites parcellaires figurées sur ce plan résultent d'un agrandissement du plan cadastral. L'emplacement de ces limites est donc donné à titre indicatif et provisoire.
Seule une délimitation et un bornage contradictoire sur les lieux permettront d'arrêter définitivement ces limites.