Epis de confortement "transparents" en enrochements (environs tous les 25.00m)

Promenade piétons Largeur: 3.00m

Aménagement de gradins sous le pont avec un accès à la rivière

Epis de confortement "transparents"en enrochements (environs tous les 25.00m)

Promenade piétons Largeur: 3.00m

Zone de parking

Risberme végétalisée

Risberme végétalisée

Promenade piétons Largeur: 3.00m

Nouvelle berge en pente douce Pente 2H/1V

Nouvelle berge en pente douce Pente 2H/1V

PASSERELLE DE LA LIBERTE à supprimer

Création d'un chenal d'étiage et mise en place de blocs de diversification du lit

Ancienne berge rive droite

Ancienne berge rive droite

PASSERELLE

PONT DE COQUIERE
4 gîtes Schwegler 1WQ
1 nichoir Schwegler 1HE

PASSERELLE DU BALLET

Raccordement en pente douce en enrochements maçonnés avec escalier en pierre maçonnée pour accès au Calavon

Ancienne berge rive droite

Raccordement en enrochements maçonnés

AT

ECHELLE 1/500

0m 5m 10m 15m 20m 25m 50m

COUPE D-D
(Ech : 1/200)

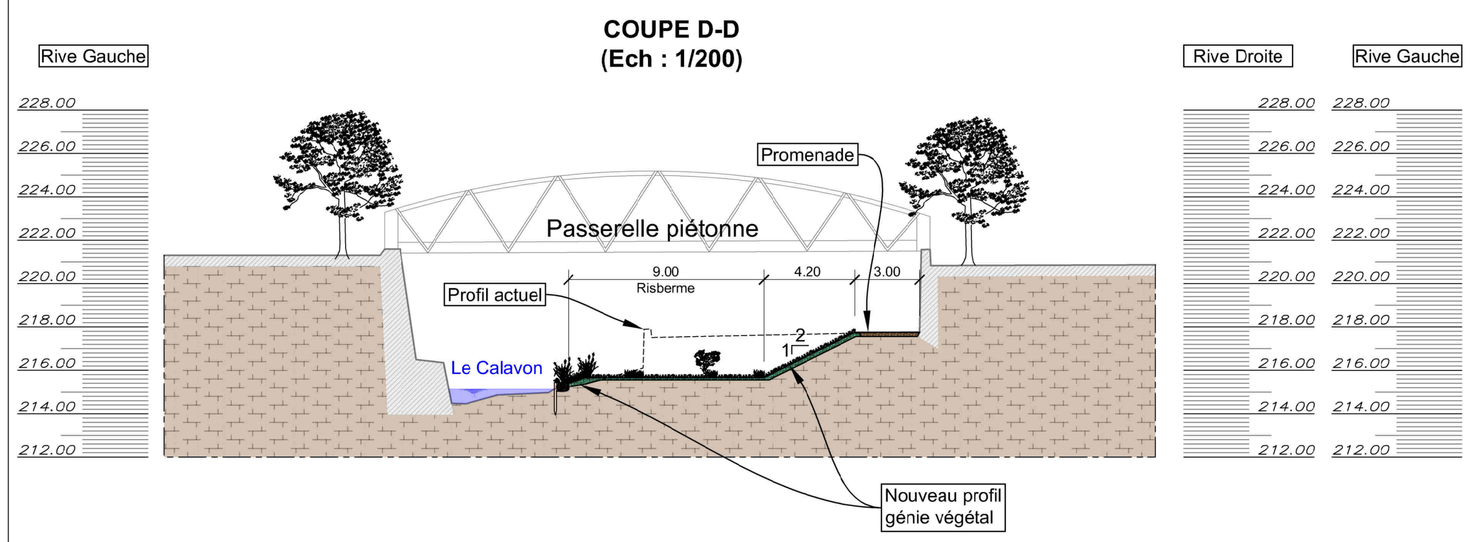

COUPE F-F
(Ech : 1/200)

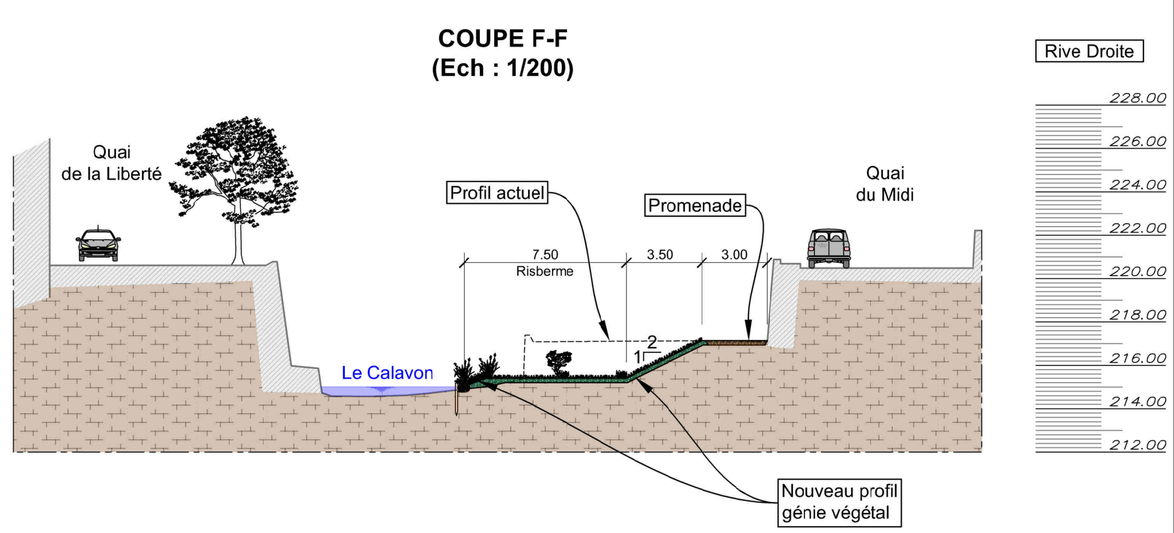

COUPE E-E
(Ech : 1/200)

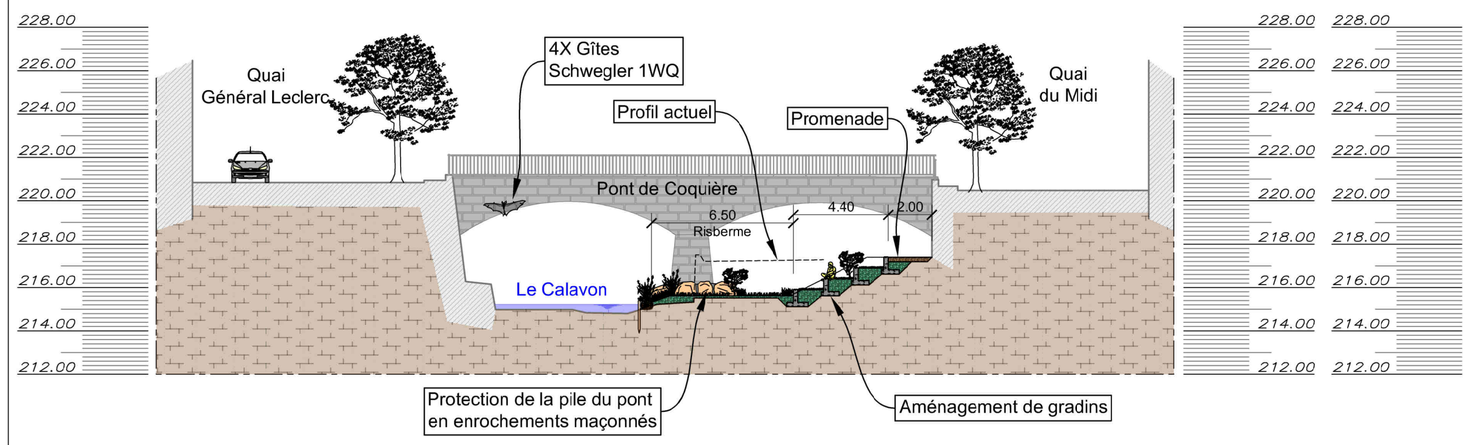

COUPE G-G
(Ech : 1/200)

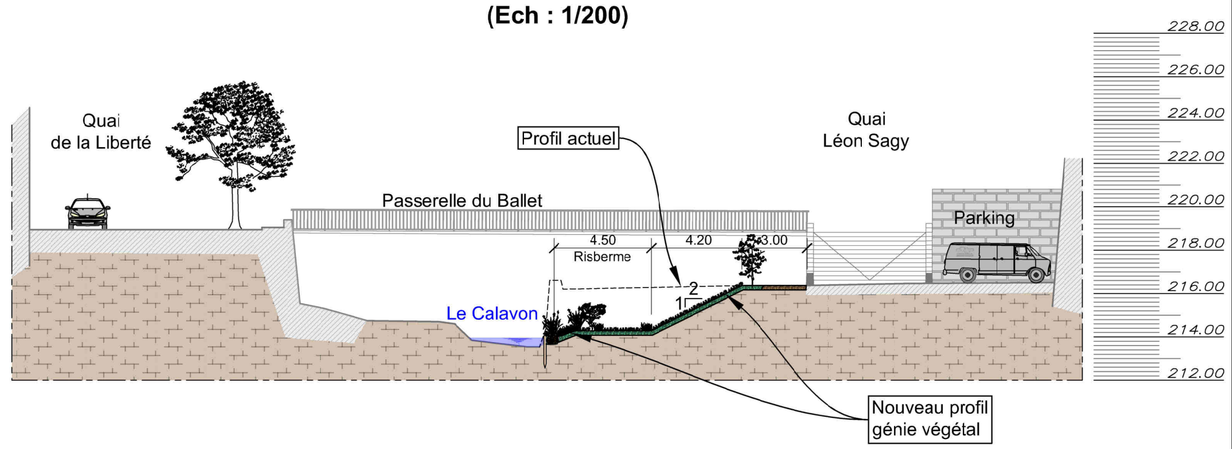

Maître d'Ouvrage
DEPARTEMENT DU VAUCLUSE

Syndicat Intercommunal de la Rivière du Calavon-Coulon

maison du PNRL _ place Jean Jaurès
84 400 Apt

SIRCC
EPAGE Rivière Calavon-Coulon

Maître d'Oeuvre

HYDRETUDES
Ingénierie de l'eau - Maîtrise d'oeuvre

AB certification ISO 9001 : 2015 ISO 14001 : 2015

HYDRETUDES Dauphiné Provence
41 bis avenue des Allobroges
26100 ROMANS SUR ISÈRE
-
04 75 45 30 57
contact-romans@hydretudes.com
www.hydretudes.com

Nature des Ouvrages

Communes de Apt

CALAVON

Programme d'aménagement du bassin Aptésien

-

Désignation de la pièce

02

Avant-Projet Sommaire

Traversé de APT

Vue en plan et coupes

2/3

Echelle	Format	Phase	Numéro d'affaire	Source
1/500 1/200	A1	APS	ARI21-032	- - - - - -

Fichier: HYD-ARI21-032-APT-APS.dwg

Indice	Date	Modifications	Dessiné	Approuvé
e	-	-	-	-
d	-	-	-	-
c	-	-	-	-
b	-	-	-	-
a	nov 2023	Première émission	EA	LP

Nota : Les limites parcellaires figurées sur ce plan résultent d'un agrandissement du plan cadastral. L'emplacement de ces limites est donc donné à titre indicatif et provisoire. Seule une délimitation et un bornage contradictoire sur les lieux permettront d'arrêter définitivement ces limites.