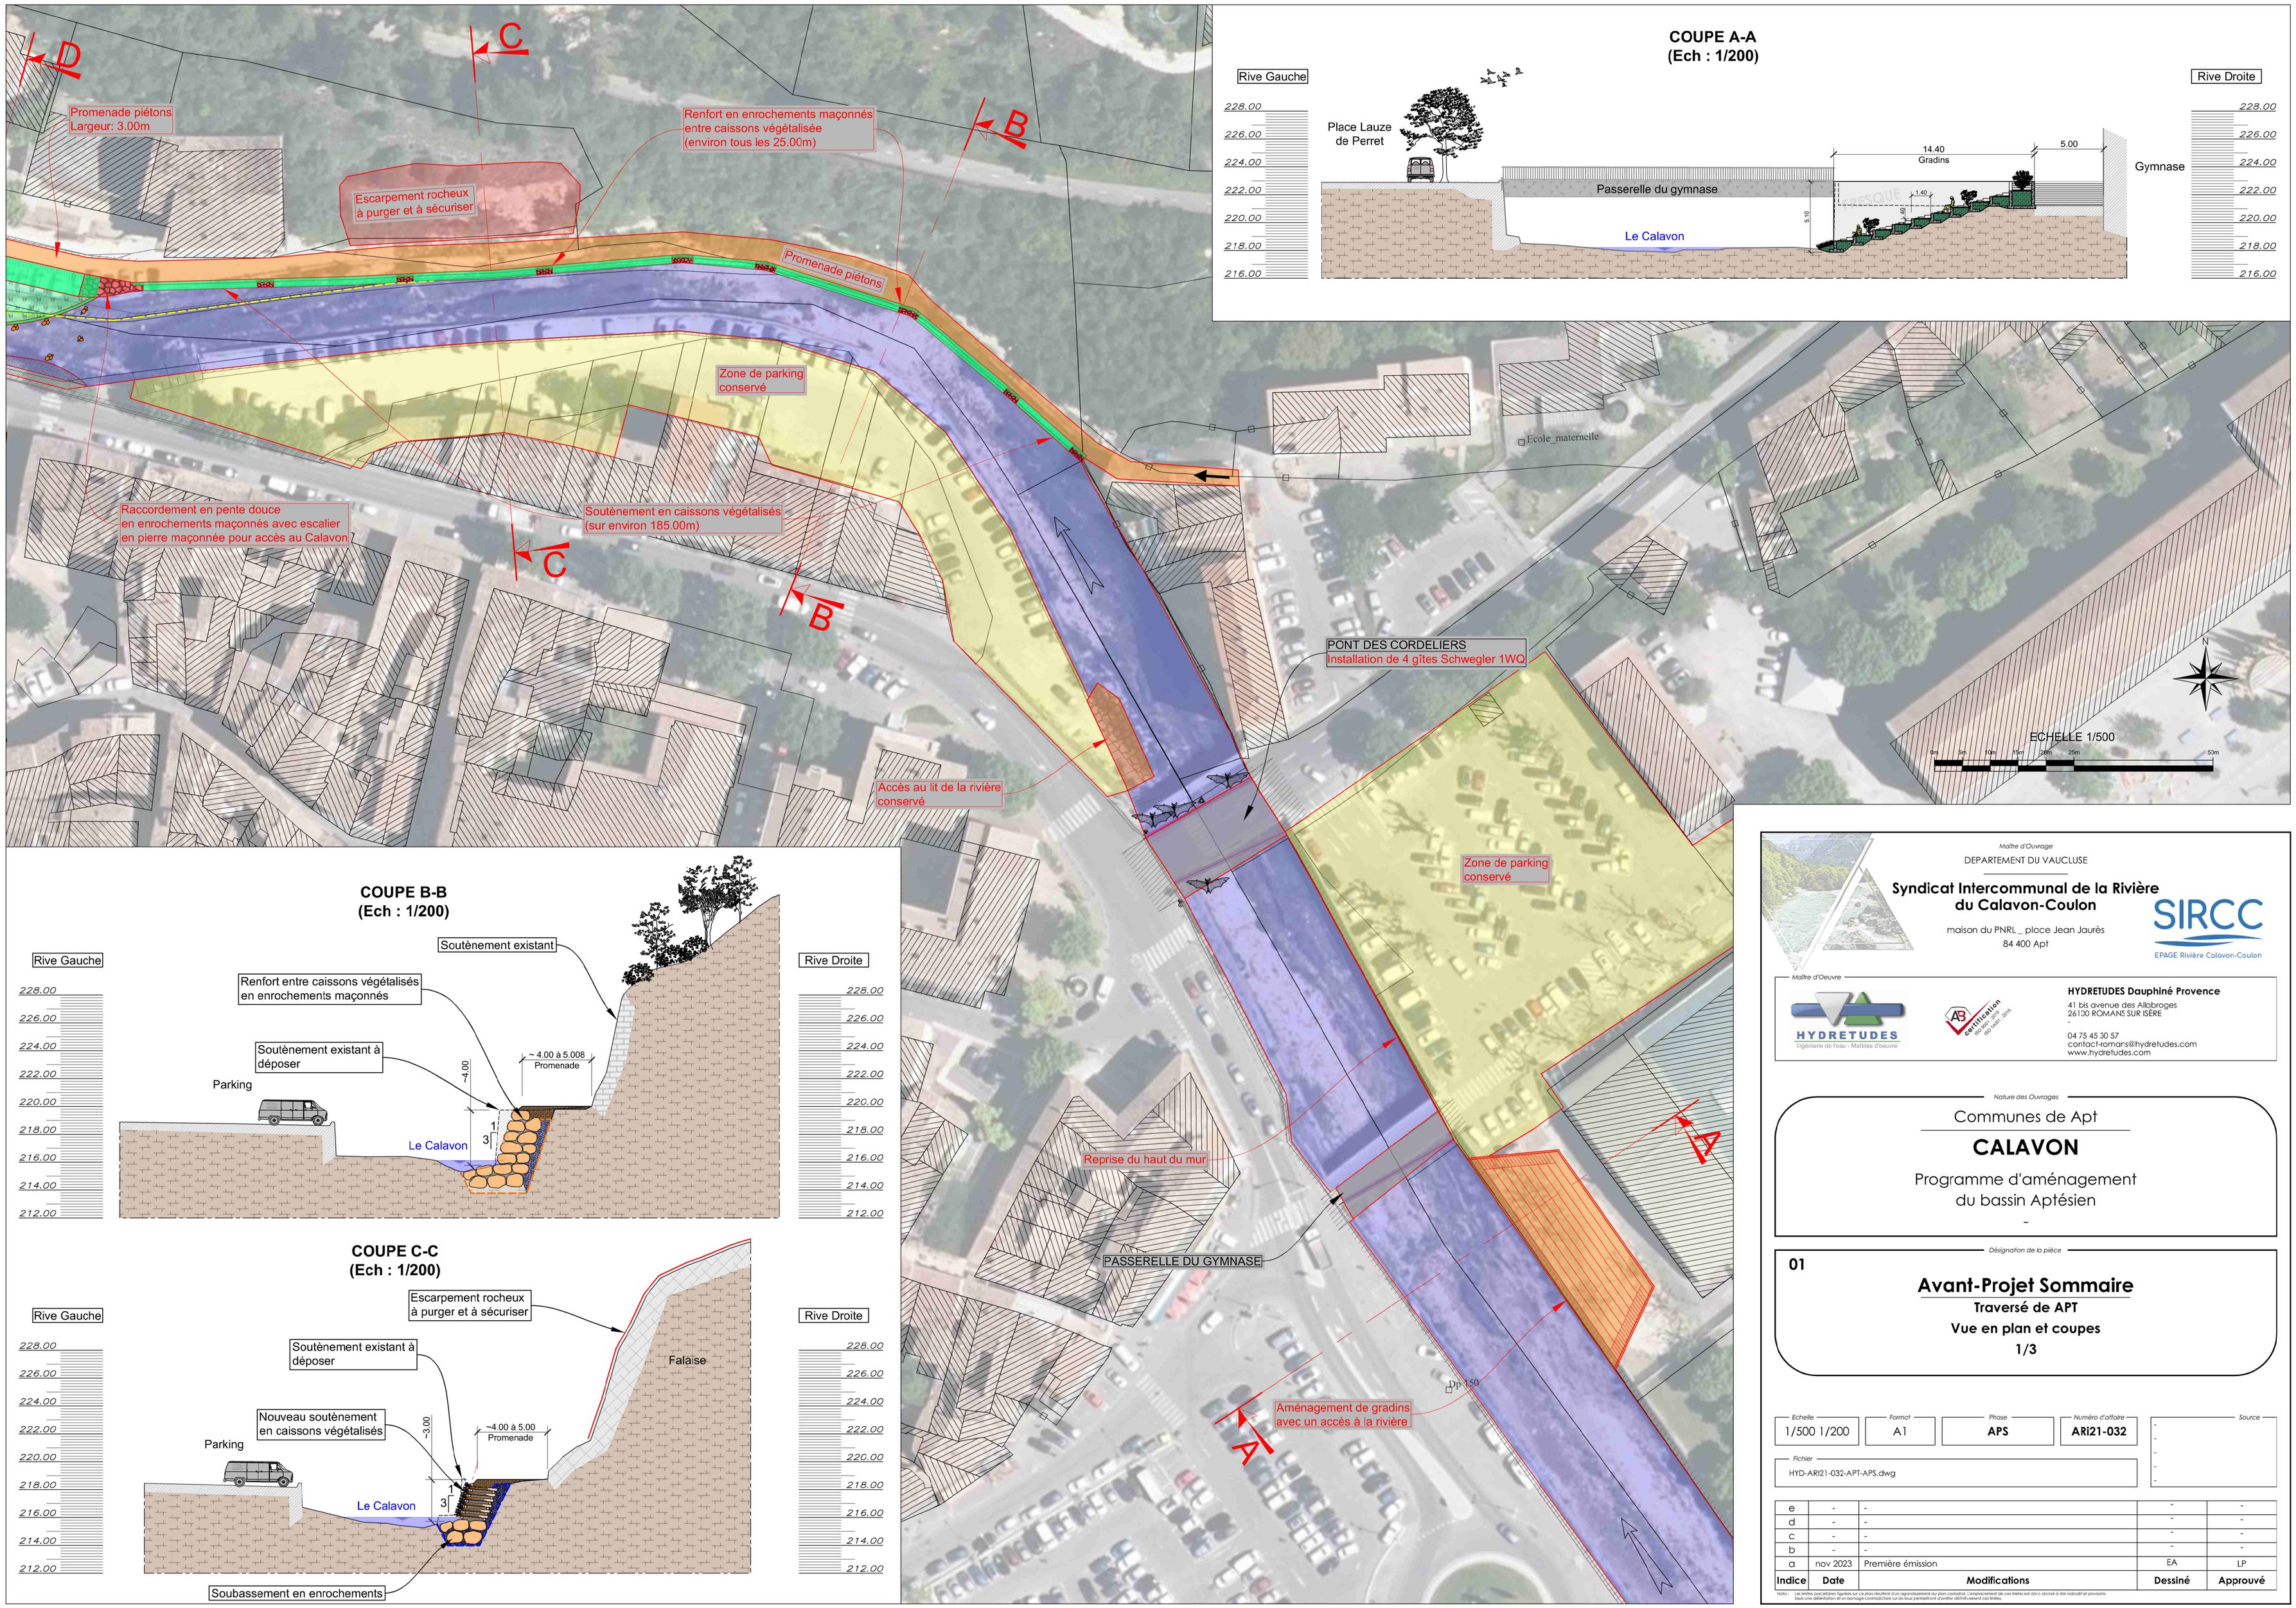

COUPE A-A
(Ech : 1/200)

COUPE B-B
(Ech : 1/200)

COUPE C-C
(Ech : 1/200)

Maître d'Ouvrage

DEPARTEMENT DU VAUCLUSE

Syndicat Intercommunal de la Rivière du Calavon-Coulon

maison du PNRL _ place Jean Jaurès
84 400 Apt

SIRCC
EPAGE Rivière Calavon-Coulon

Maître d'Oeuvre

HYDRETUDES Dauphiné Provence
41 bis avenue des Allobroges
26130 ROMANS SUR ISÈRE
-
04 75 45 30 57
contact-romans@hydretudes.com
www.hydretudes.com

Nature des Ouvrages

Communes de Apt

CALAVON

Programme d'aménagement
du bassin Aptésien

-

Désignation de la pièce

01

Avant-Projet Sommaire

Traversé de APT

Vue en plan et coupes

1/3

Echelle	Format	Phase	Numéro d'affaire	Source
1/500 1/200	A1	APS	ARI21-032	- - - - -

Fichier: HYD-ARI21-032-APT-APS.dwg

Indice	Date	Modifications	Dessiné	Approuvé
e	-	-	-	-
d	-	-	-	-
c	-	-	-	-
b	-	-	-	-
a	nov 2023	Première émission	EA	LP

Nota : Les limites parcellaires figurées sur ce plan résultent d'un agrandissement du plan cadastral. L'emplacement de ces limites est donc donné à titre indicatif et provisoire.
Seule une délimitation et un bornage contradictoire sur les lieux permettront d'arrêter définitivement ces limites.