


Projet Photovoltaïque de LOUAILLES


Etude cas par cas

Plan de masse

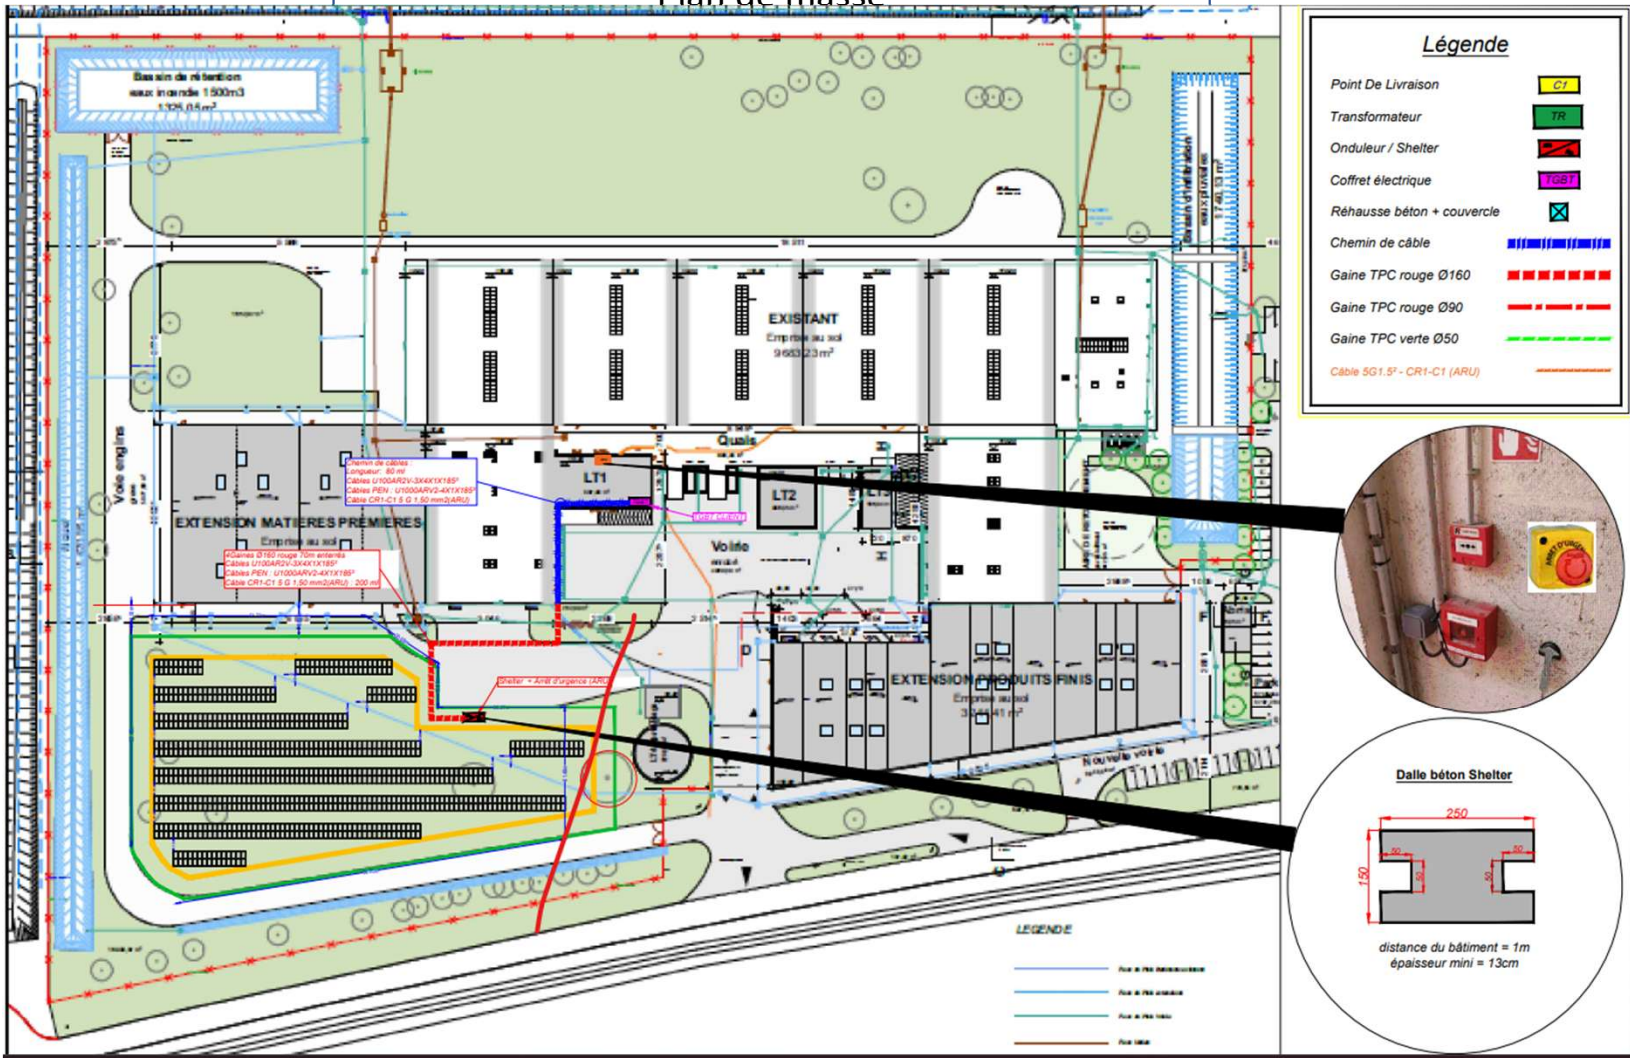

Projet Photovoltaïque de LOUAILLES
Etude cas par cas
Plan de coupe

Coupe A-A

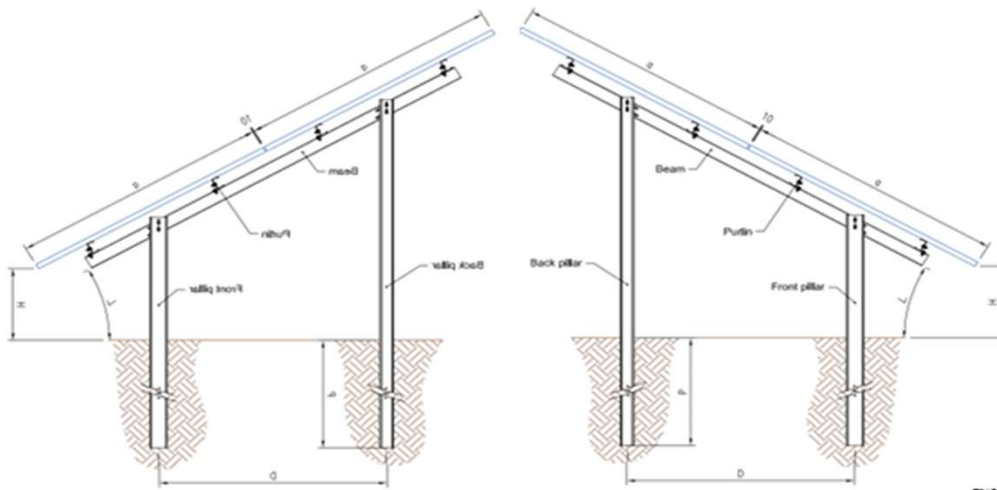

Coupe B-B

