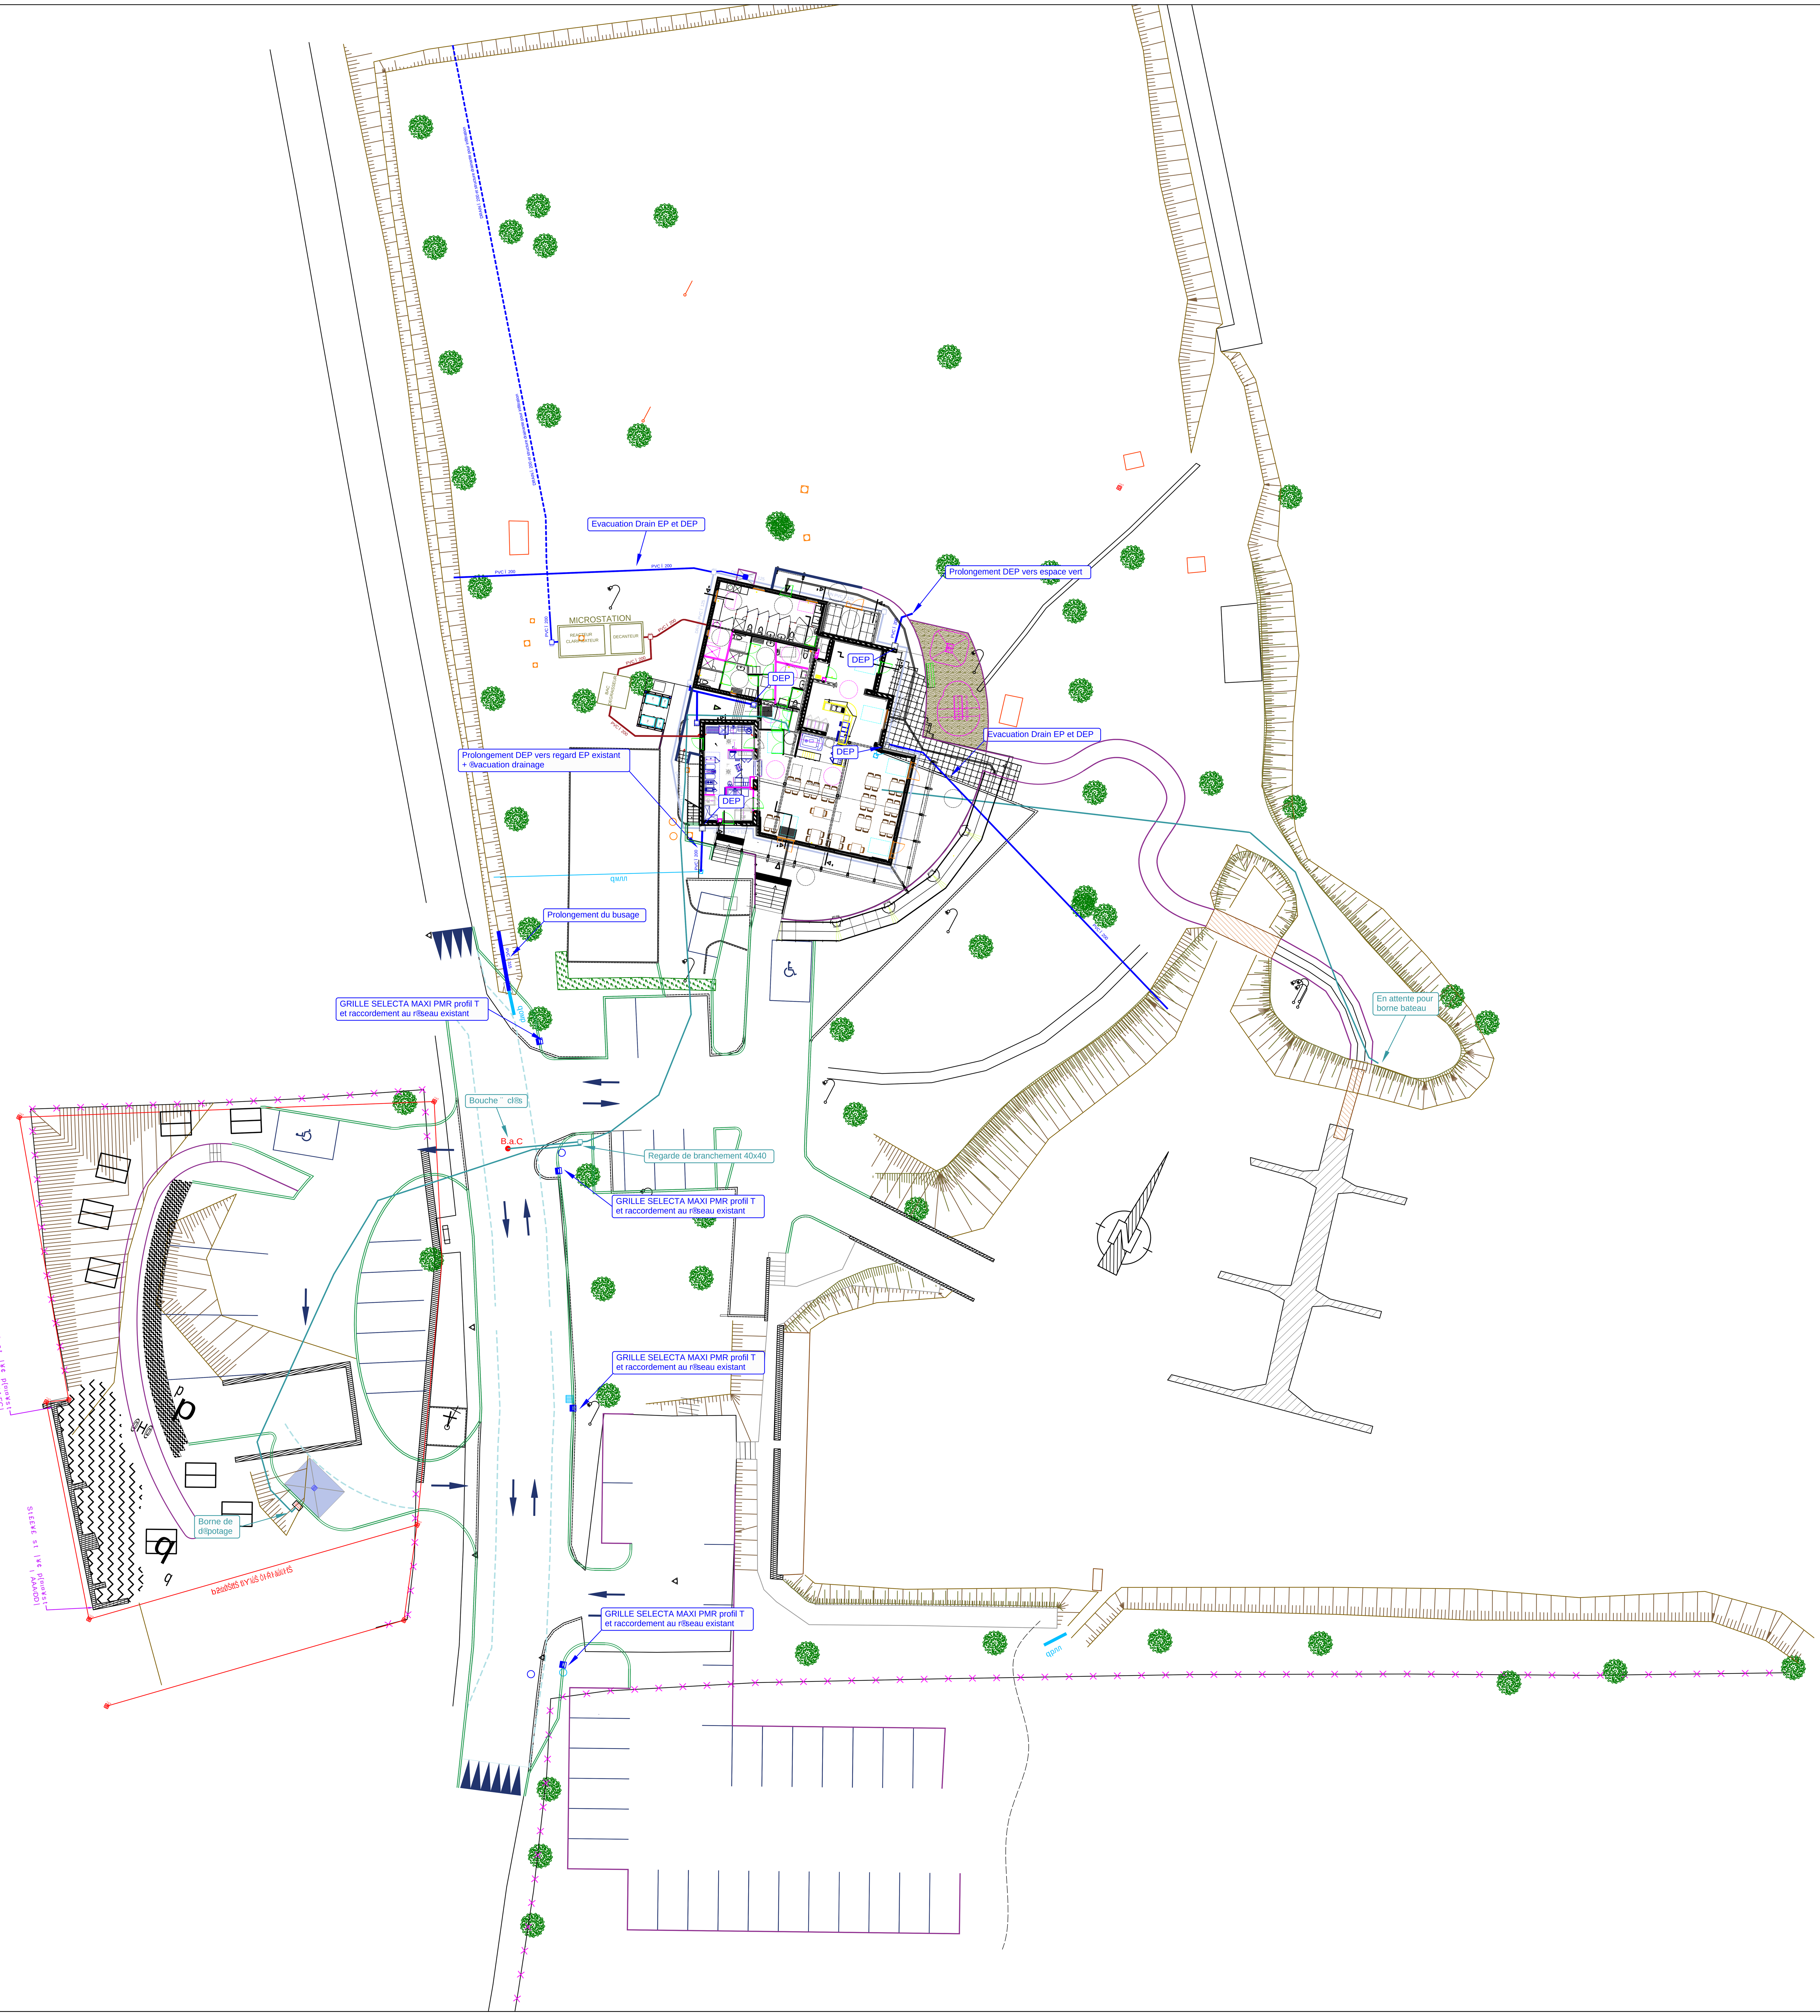

R®seau d'eau pluviale

R®seau de drainage

R®seau d'eau potable

Ville de Fouchecourt

D®partement de la Haute Saone

R®habilitation et extention du restaurant

Am®nagement paysager du Petit Port

Plan des r®seaux humides

Indice	Date	Objet de la modification
A	09/01/2025	Cr®ation de Plan
B	19/05/2025	modif r®seau
C		
D		
E		
F		
G		

Agence Ronchamp: 33 Avenue Pasteur 70250 Ronchamp T®l. : 03 84 20 72 27 Fax. : 03 84 20 72 26

Agence Epinal: 57 chemin de Failloux, BP 31087, 88052 Epinal T®l. : 03 29 29 13 05

Agence Belfort: 17 Rue Dreyfus Schmidt, 90000 Belfort T®l. : 06 03 12 12 95

Ma´trise d'ouvrage	Ma´trise d'oeuvre
	ESPACE DE VIE INGENIERIE 33 Avenue Pasteur, Ronchamp 70250 T®l : 03 84 20 72 27 Mail : Contact@sasevi.fr

Num®ro de dossier	Phase	Echelle	Format	Indice	D®ssin®par	Control®par
24 08 180	AVP	1/200	A0	A	R.G	M.S