

# DOSSIER TECHNIQUE

## FORAGE D'EAU

|                  |                                                                 |
|------------------|-----------------------------------------------------------------|
| Entreprise:      | BONNIER                                                         |
| Client:          | GAEC GRAINE 2 VIES<br>Allée de la Davière 53940 saint berthevin |
| Maître d'oeuvre: | IGEFOR ENVIRONNEMENT<br>26 le Tertre<br>35580 GUIGNEN           |
| Exploitant:      | 26 le Tertre<br>35580 GUIGNEN                                   |

Code National BSS :

N° Déclaration \*\* :

Police de l'eau \* :

\* Numéro de déclaration au titre de la police de l'eau

\*\* N° d'enregistrement de déclaration préalable

**Lieu de l'ouvrage :** Allée de la daviere  
53940 ST BERTHEVIN

**Coordonnées :** Longitude 412 824 Latitude 6 780 573 **Altitude :** 123.00 m  
Zone Lambert-93 métrique

**Nombre de forages :** 1

**Date début de l'ouvrage :** 01/11/2025

**Resp. M. Ouvrage :**

**Date fin de l'ouvrage :** 30/11/2025

**Resp. M. Oeuvre :**

**Machine :**

**Resp. Chantier :**

**Date début pompage :**

**Niveau statique non perturbé :** 0.00 m

**Date fin de pompage :**

**Débit Maxi. d'essai :** 0.00 m3/h

**Nombre de nappes identifiées :**

**Rabattement correspondant :** 0.00 m

**Notes :**

## TRONCONS de L'OUVRAGE

## FORAGE D'EAU

Client: GAEC GRAINE 2 VIES

Maître d'oeuvre: IGEFOR ENVIRONNEMENT

Lieu de l'ouvrage : Allée de la daviere

53940 ST BERTHEVIN

## LITHOLOGIE

| De   | à      | Libellé   |
|------|--------|---|
| 0.00 | 7.00   | Altération argileuse                                                                                              |
| 7.00 | 100.00 | PALÉOZOÏQUE - Silurien - Formation du Val (Ludlow - Pridoli ?) : siltites et quartzites sombres micacés -Altérite |

## FORAGE

| De    | à      | Ø"    | Ømm    | Mode de forage | Fluide de forage |
|-------|--------|-------|--------|----------------|------------------|
| 0.00  | 20.00  | 10"   | 254.00 | M.f.t.         | Air              |
| 20.00 | 100.00 | 6"1/2 | 165.00 | M.f.t.         | Air              |

\* Reconnaissance

## TUBAGE

| De    | à      | Ø"    | Ømm    | Epais. | Ecra. | Nature du tubage | Type           | Slot | Vide % |
|-------|--------|-------|--------|--------|-------|------------------|----------------|------|--------|
| 0.00  | 30.00  | 5"1/2 | 140.00 | 0.00   |       | P.v.c.-lisse     | Tube-plein     |      |        |
| 30.00 | 90.00  | 5"1/2 | 140.00 | 0.00   |       | P.v.c.-lisse     | Crepine fentes |      |        |
| 90.00 | 100.00 | 5"1/2 | 140.00 | 0.00   |       | P.v.c.-lisse     | Crepine fentes |      |        |

## REMPLISSAGE

| De   | à     | Ø"    | Ømm    | Matériau | Nature | Méthode de pose | Texture | Gra. (mm) | Vol. m3 |
|------|-------|-------|--------|----------|--------|-----------------|---------|-----------|---------|
| 0.00 | 20.00 | 5"1/2 | 140.00 | Ciment   | Cpa 55 | Sous pression   |         |           |         |


FORAGE D'EAU

Travaux réalisés : 1\1  
du : 01/11/2025 au : 30/11/2025

Client : GAEC GRAINE 2 VIES  
Maitre d'oeuvre : IGEFOR ENVIRONNEMENT  
Localisation de l'ouvrage : Allée de la daviere  
53940 ST BERTHEVIN

Coordonnées de l'ouvrage :  
Lambert-93 métrique  
Longitude (X): 412 824  
Latitude (Y): 6 780 573  
Altitude sol (Z): +123,000 m

Echelle : 1/503 Profondeurs en m au-dessous du repère zéro sol (signe + au-dessus) Nombre de forages : 1

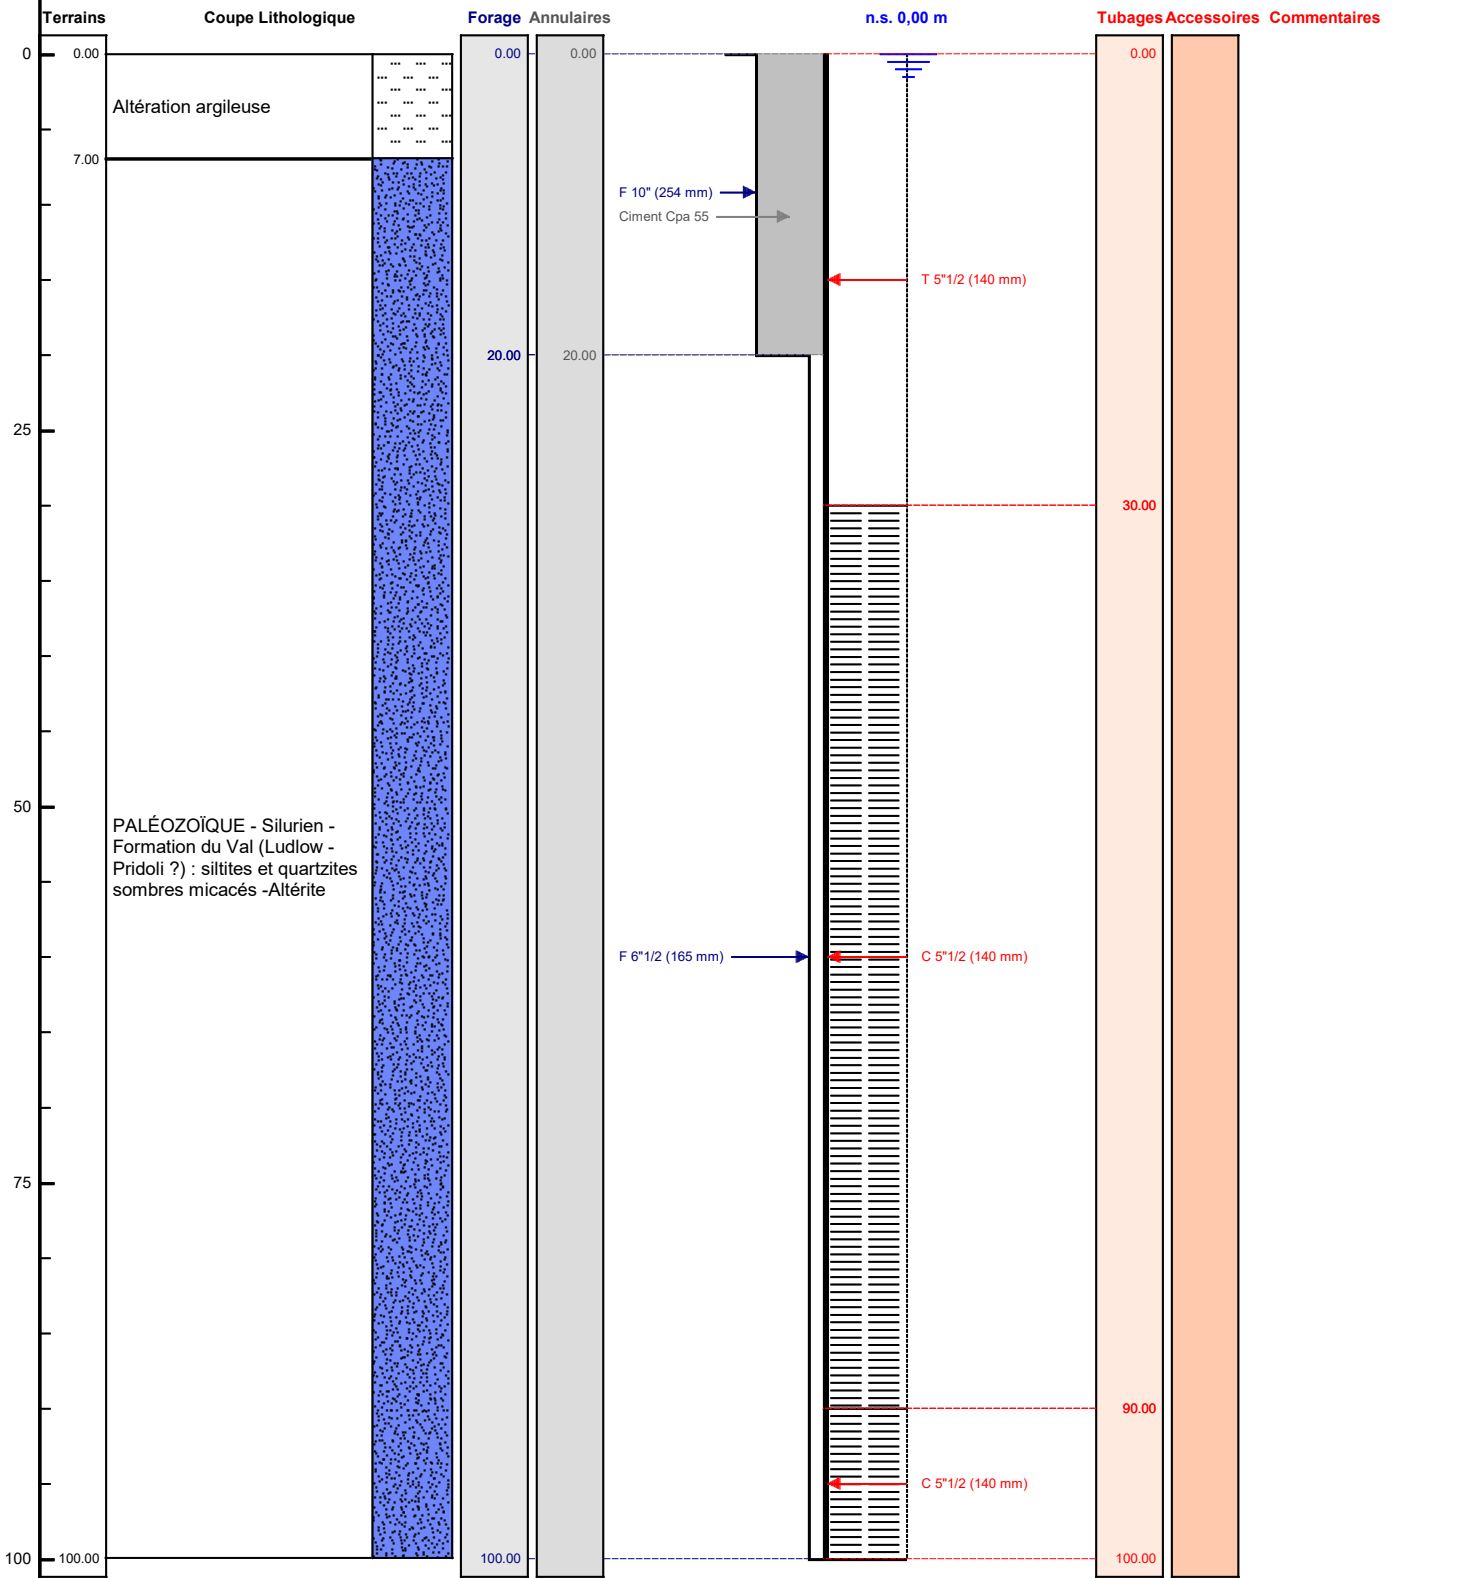

Le ...../...../..... à .....  
CERTIFIE CONFORME A L'OUVRAGE EXECUTE  
Tampon et signature du chef d'entreprise