



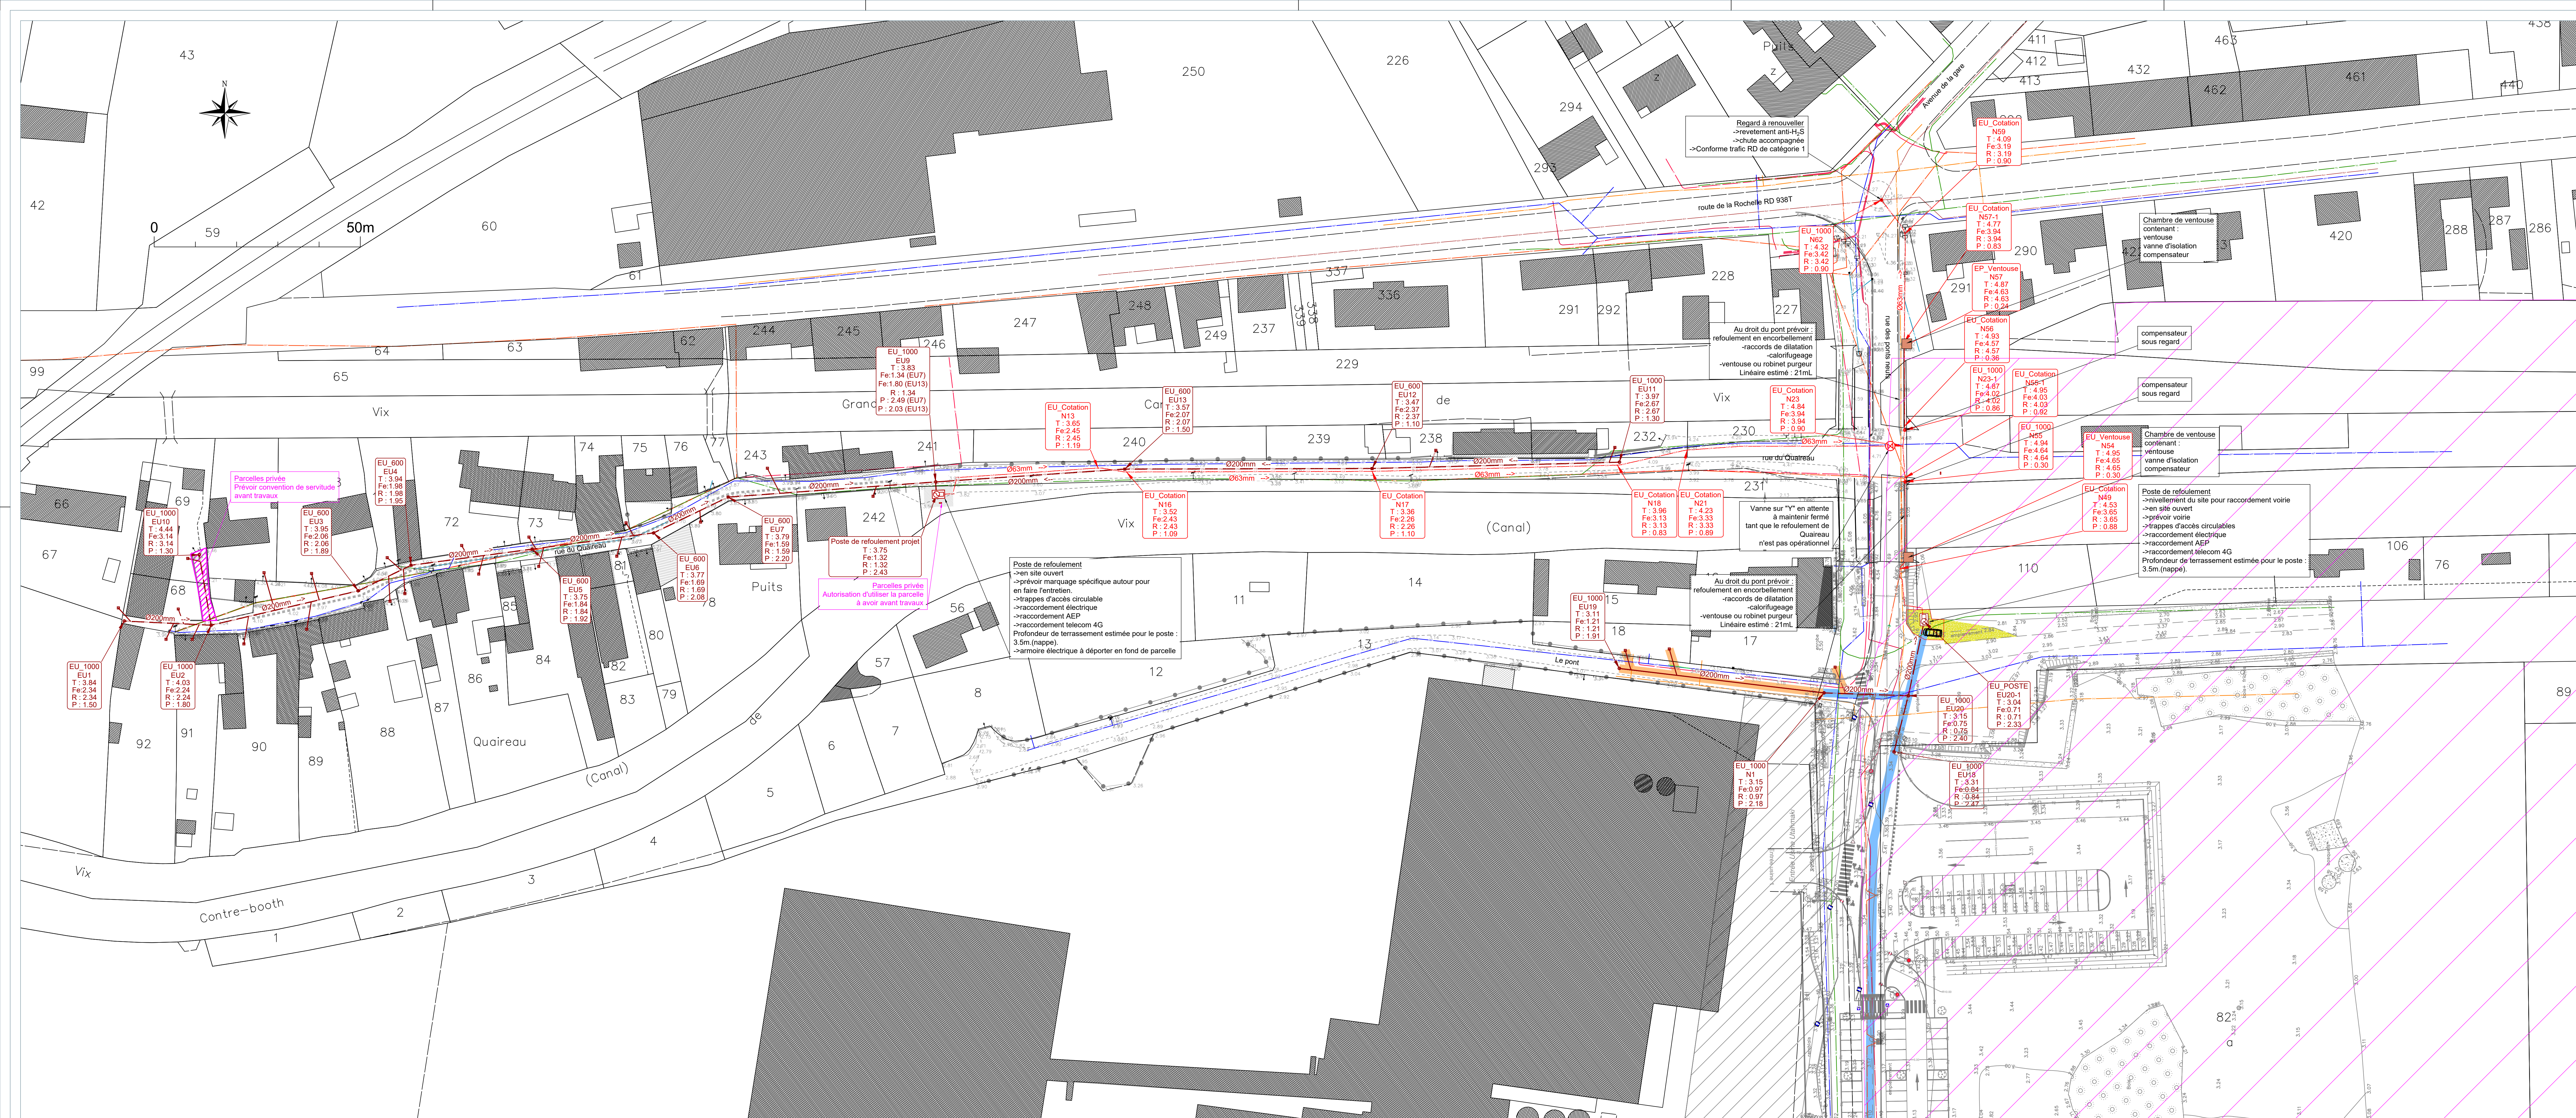

- Légende plan 1/500
- Réseau concessionnaires existants
  - Réseau Télécom
  - Réseau électrique basse tension
  - Réseau éclairage public
  - Réseau d'assainissement EU
  - Réseau d'assainissement EP
  - Réseau Gaz
  - Réseau eau potable existant
  - Réseau projetés
  - Réseau eau usée gravitaire
  - Réseau eau usée refoulement dont pose en encoffrement et calorifugé
- Regard EU Ø1000
- Regard EU Ø600
- Boîte de branchement à positionner en domaine public
- Enquête de branchement à réaliser par le titulaire
- Regard pour compensateur ou anti H2S
- Ventouse-vanne-compensateur sous chambre
- Poste de refoulement
- Vanne sur refoulement
- Déjà posé
- Site Natura 2000

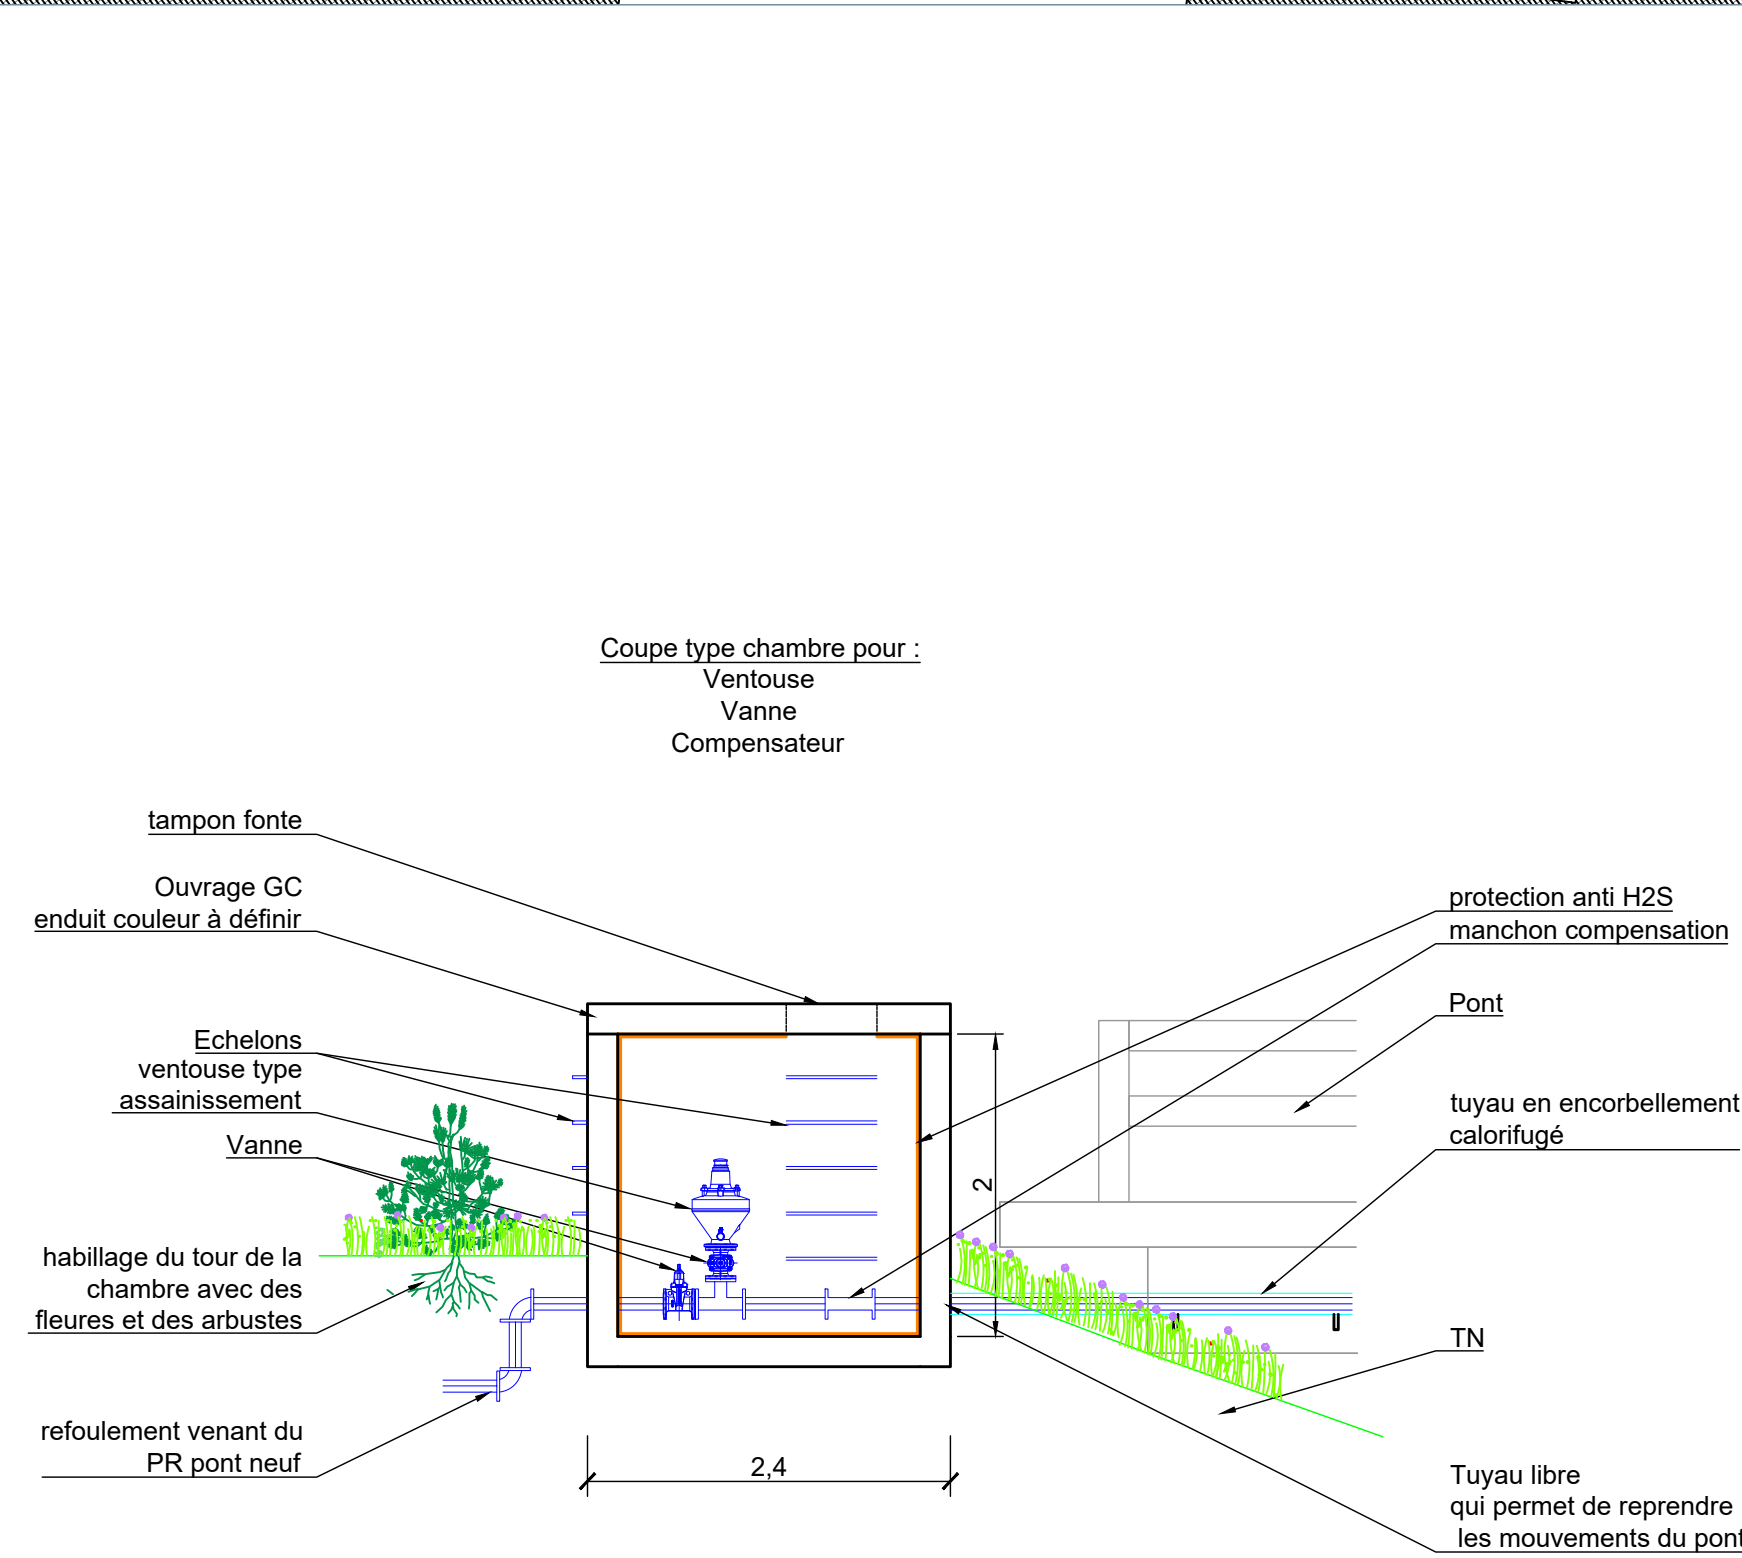

**MAIRIE DE L'ÎLE D'ELLE**  
1 Rue de la Mairie  
85770 L'ÎLE D'ELLE

EXTENSION DU RESEAU D'ASSAINISSEMENT  
COLLECTIF RUE DES PONTS NEUFS

PHASE PROJET

|                              |              |                      |        |  |             |
|------------------------------|--------------|----------------------|--------|--|-------------|
|                              |              |                      |        |  |             |
| 01                           | 23/11/2023   | Création du document |        |  | 45/DOM      |
| Indice                       | Date         | Description          |        |  | Dess. Verif |
| SOLUTION RESEAUX GRAVITAIRES |              |                      |        |  |             |
| Echelle                      | N° d'Affaire | Plan N°              | DCE 01 |  |             |
| 1/500ème                     | PA17070      |                      |        |  |             |
| VUE EN PLAN                  |              |                      |        |  |             |