


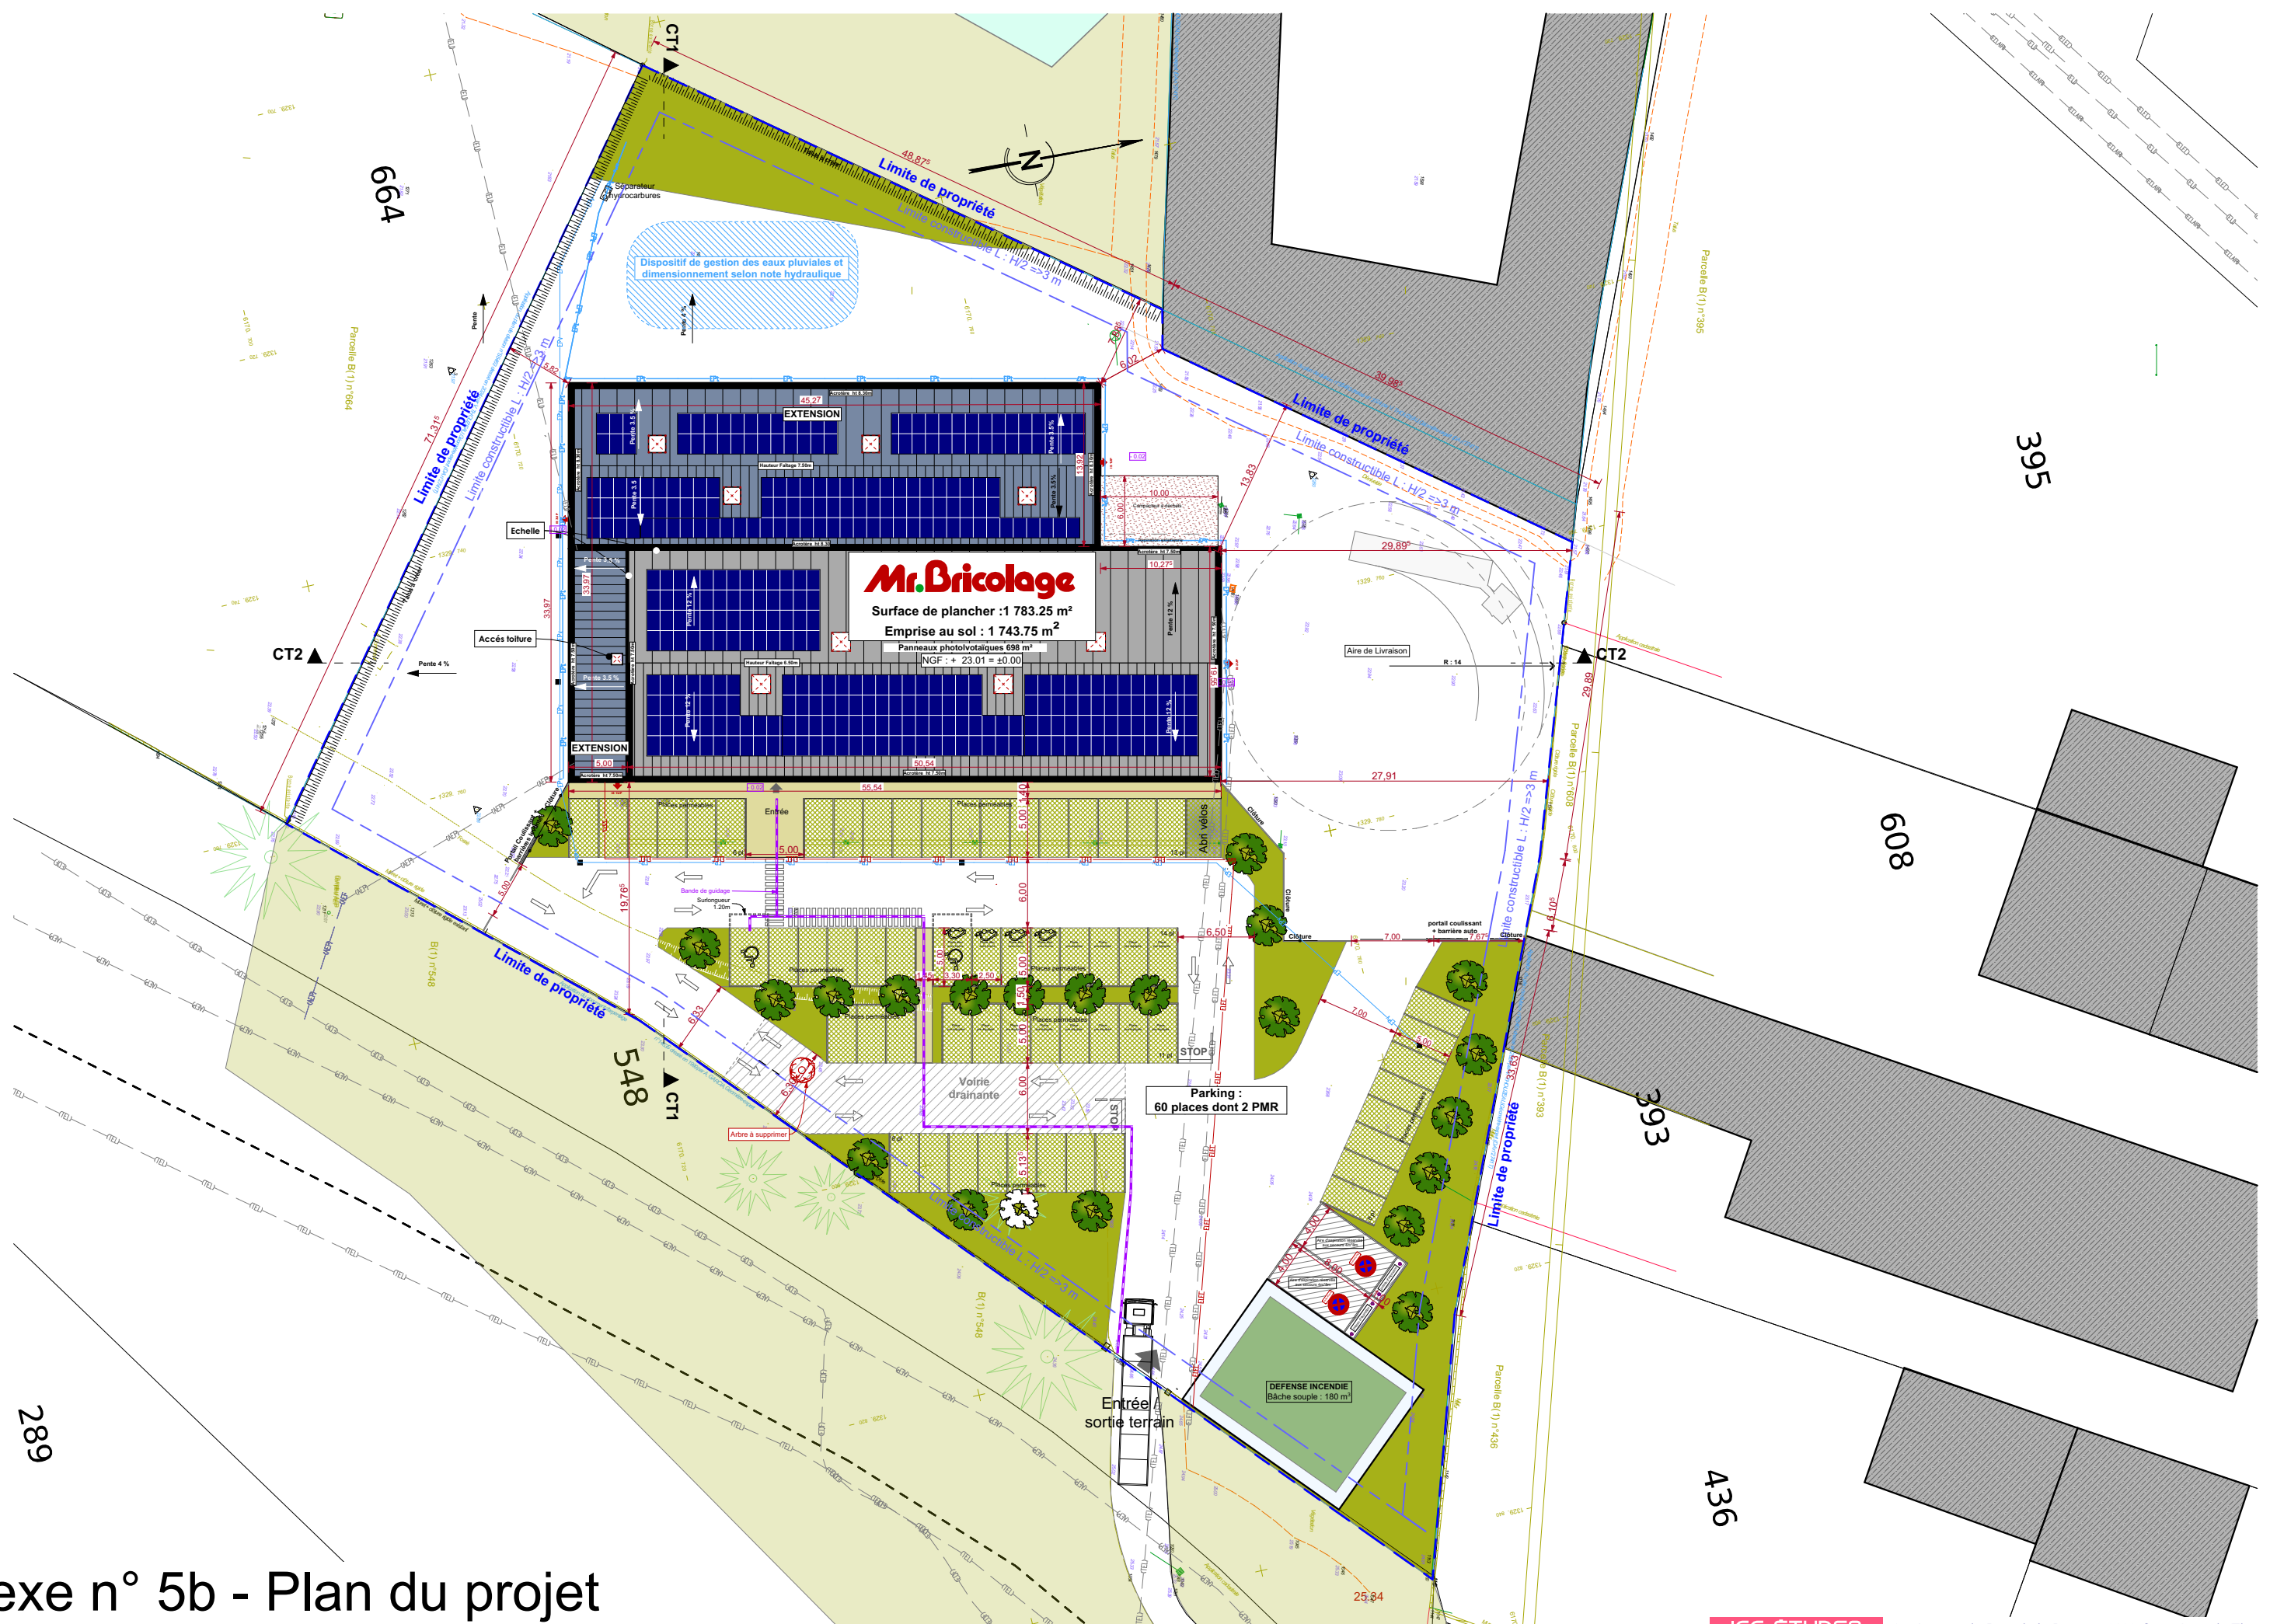

Annexe n° 5b - Plan du projet
Plan de masse futur 1/500