


Espace naturel
à préserver

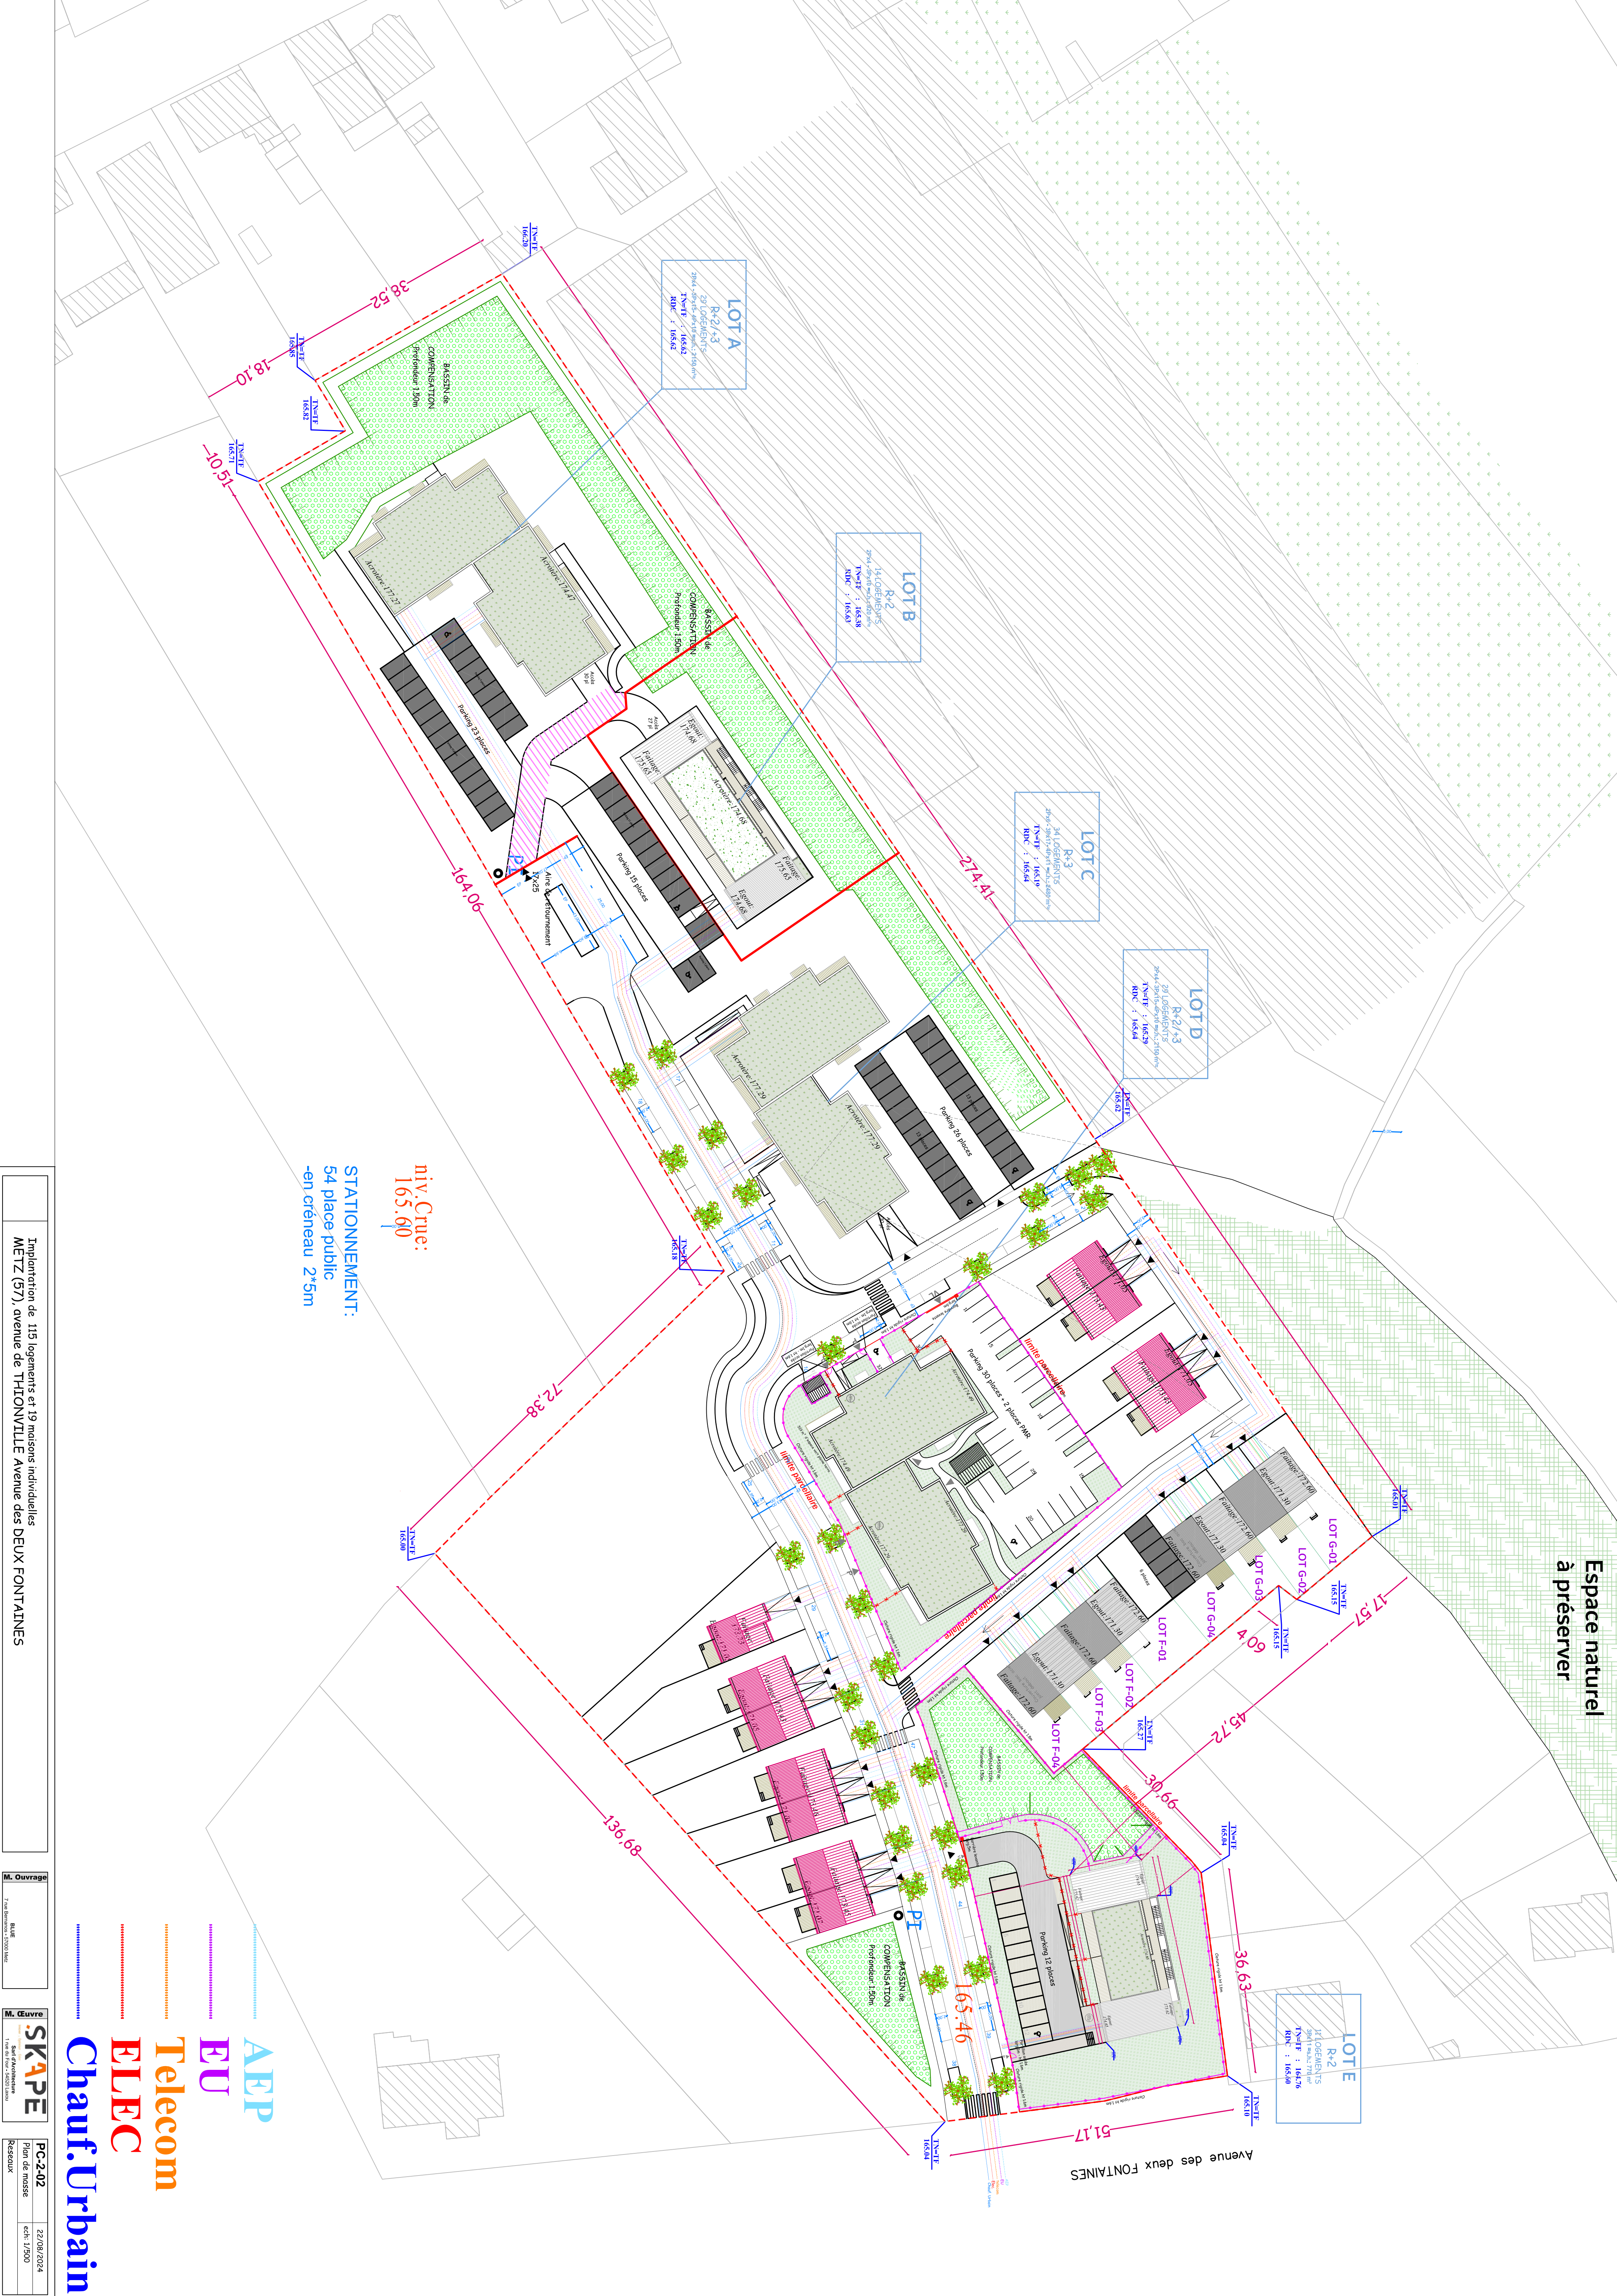

niv. Crue:
165.60

STATIONNEMENT:
54 place public
- en crêneau 2*5m

Implantation de 115 logements et 19 maisons individuelles
METZ (57), avenue de THIONVILLE Avenue des DEUX FONTAINES

M. Ouvrage
Date
27/08/2024

M. Œuvre
SKAPE
165.46m

PC-2-02
Plan de masse
Ressaux

22/08/2024
écl. 1/300

AEP
EU
Telecom
ELEC
Chauf.Urbain