

NOTA:
Coordonnées planimétriques rattachées au système de projection
Lambert 93 Zone 2 (CC43)

Limite cadastrale purement fiscale, non définie contradictoirement et non garantie.

Plan établi d'après les relevés effectués par la SARL AMAYENC
RIGAUD en novembre et décembre 2018 et mis à jour en juin 2024,
d'après plan dressé en 2007 par SARL "ATELIER DE GÉOMÈTRES"

Légende :

	Closure
	Mur clôture
	Mur de soutènement / Muret
	Haut de talus
	Bas de talus

Légende :

Légende Arrangement :

-  Période de l'indiscret
-  Unus de lex
-  Chausse
-  Cheminement pion
-  Bloc boîtes aux lettres
-  Zone accident
-  Entrée lex
-  Pointu incendie à isolateur

N° lots	Nature	Superficie terrain (m ²)
1	Lot à bâtir	7 406m ² dont 1925m ² en zone N
2	Lot à bâtir	4 664m ²
3	Lot à bâtir	2 816m ²
4	Lot à bâtir	4 978m ² dont 1207m ² en zone N
5	Lot à bâtir	3 945m ²
	Espace de partage (Velo/picton)	1 048m ²
	Voie + trottoir + bordure + mur	2 768m ²
	TOTAL	27 465m ²

Les superficies et les côtes ne seront définitives qu'après la clôture des procédures de bornage du périmètre et des lots.

PA-4

DEPARTEMENT DU VAR

COMMUNE DES ARCS SUR ARGENS


Lieu-dit : " Saint Roch Est "

Lot E du lotissement "Saint Roch"

Lotissement "SAINT ROCH II"


cadastre section D n°2349

PLAN DE COMPOSITION ET DE MORCELLEMENT

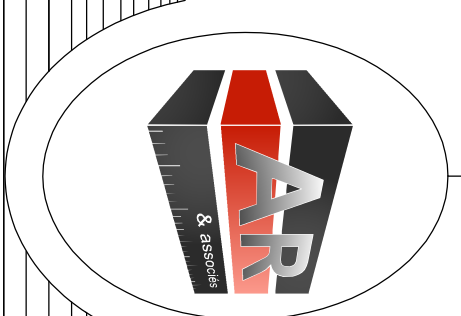

Dressé en Juillet 2025


Réf. : F'RE/CR/CH-1.4958.18.0:

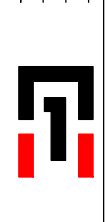

GEOMÉTRIE-EXPERT

SARL AMAYENC RIGAUD & Associés - Géomètres Experts Fonciers D.P.L.G

Bureau de FREJUS Tél : 04.94.51.36.04

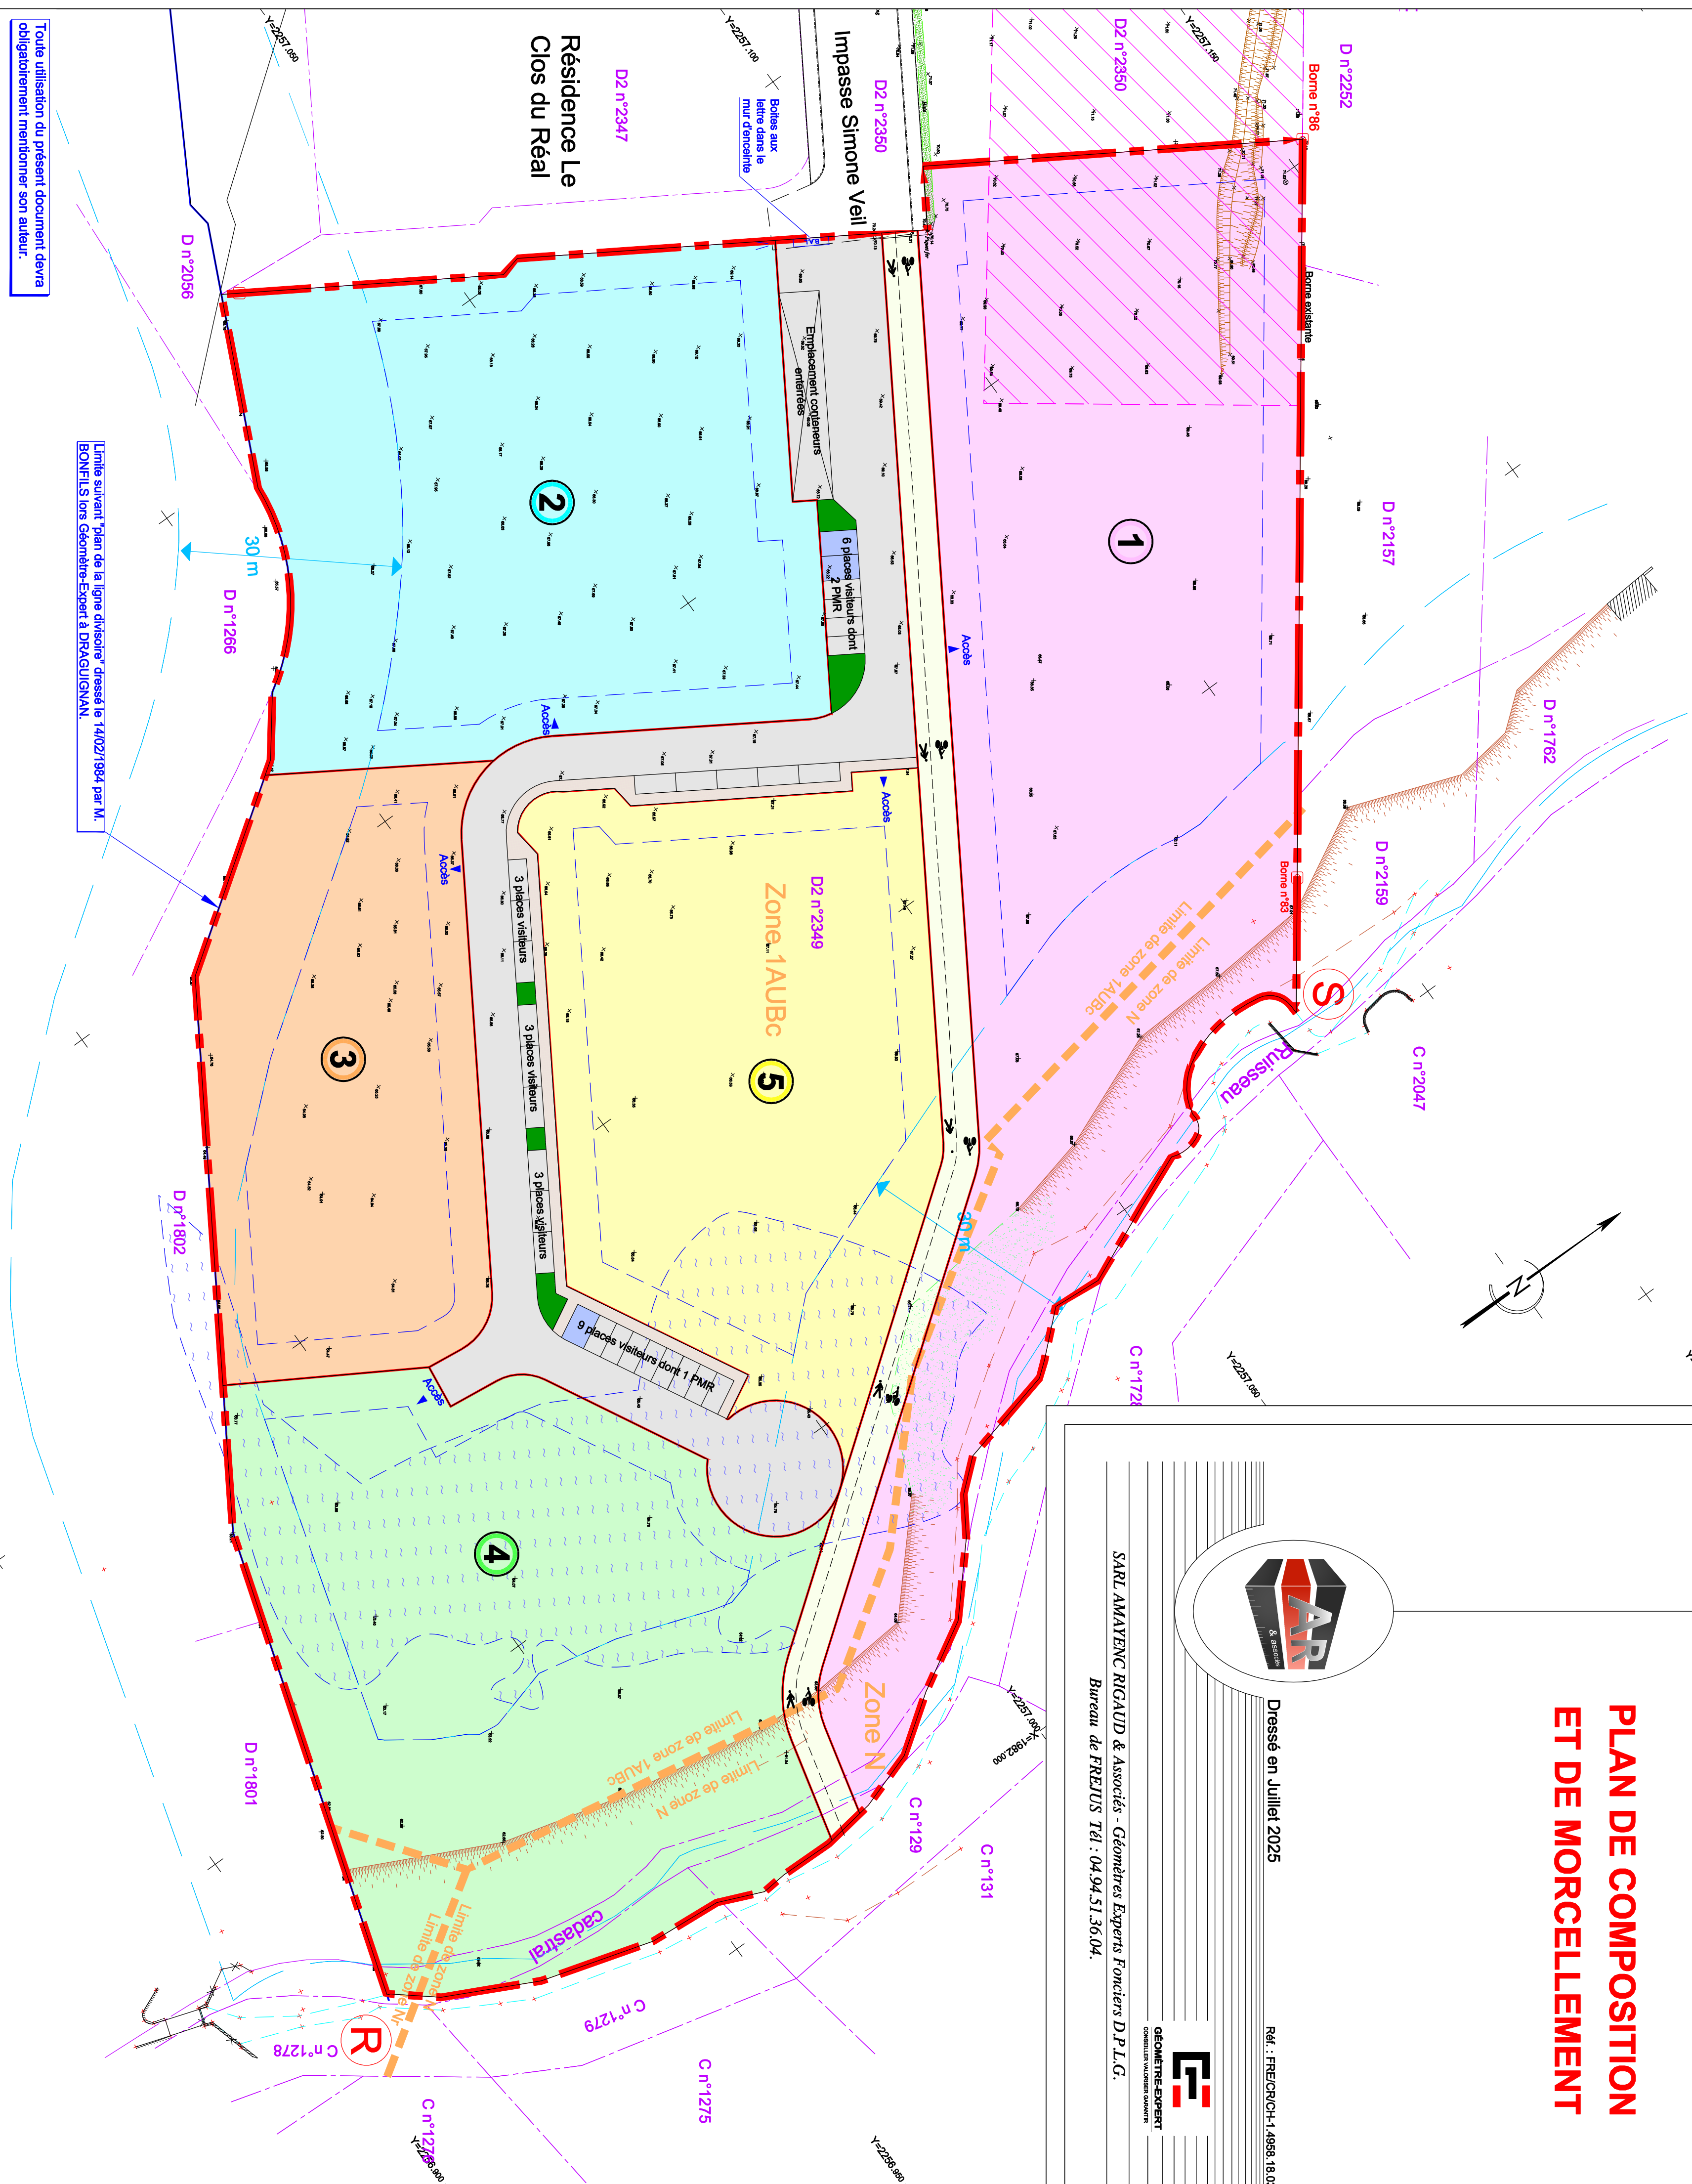

Toute utilisation du présent document devra obligatoirement mentionner son auteur.

Limite suivant "plan de la ligne divisoire" dressé le 14/02/1984 par M. BONFILS lors Géomètre-Expert à DRAGUIGNAN.

SARL AMAYENC RIGAUD

 **G. ASSOCIÉS**
Dépense • Experts Fonciers D. P. L. G.
Pôle Excellence Jean - Louis
22, Via Nova - 69300 FIEULIS
Stage Social : 59, Boulevard Hippolyte Mayo-Mourins
63300 DRILLIGNAN
Tél : 04. 94. 51. 38. 04
Fax : 04. 94. 51. 38. 72
Tél : 04. 94. 52. 97. 37
Fax : 04. 94. 52. 97. 38

Référence du plan	FRE/CR/SL-CH/1.4958.18.03
Document dressé	28 juillet 2025

ÉCHELLE : 1 / 500