



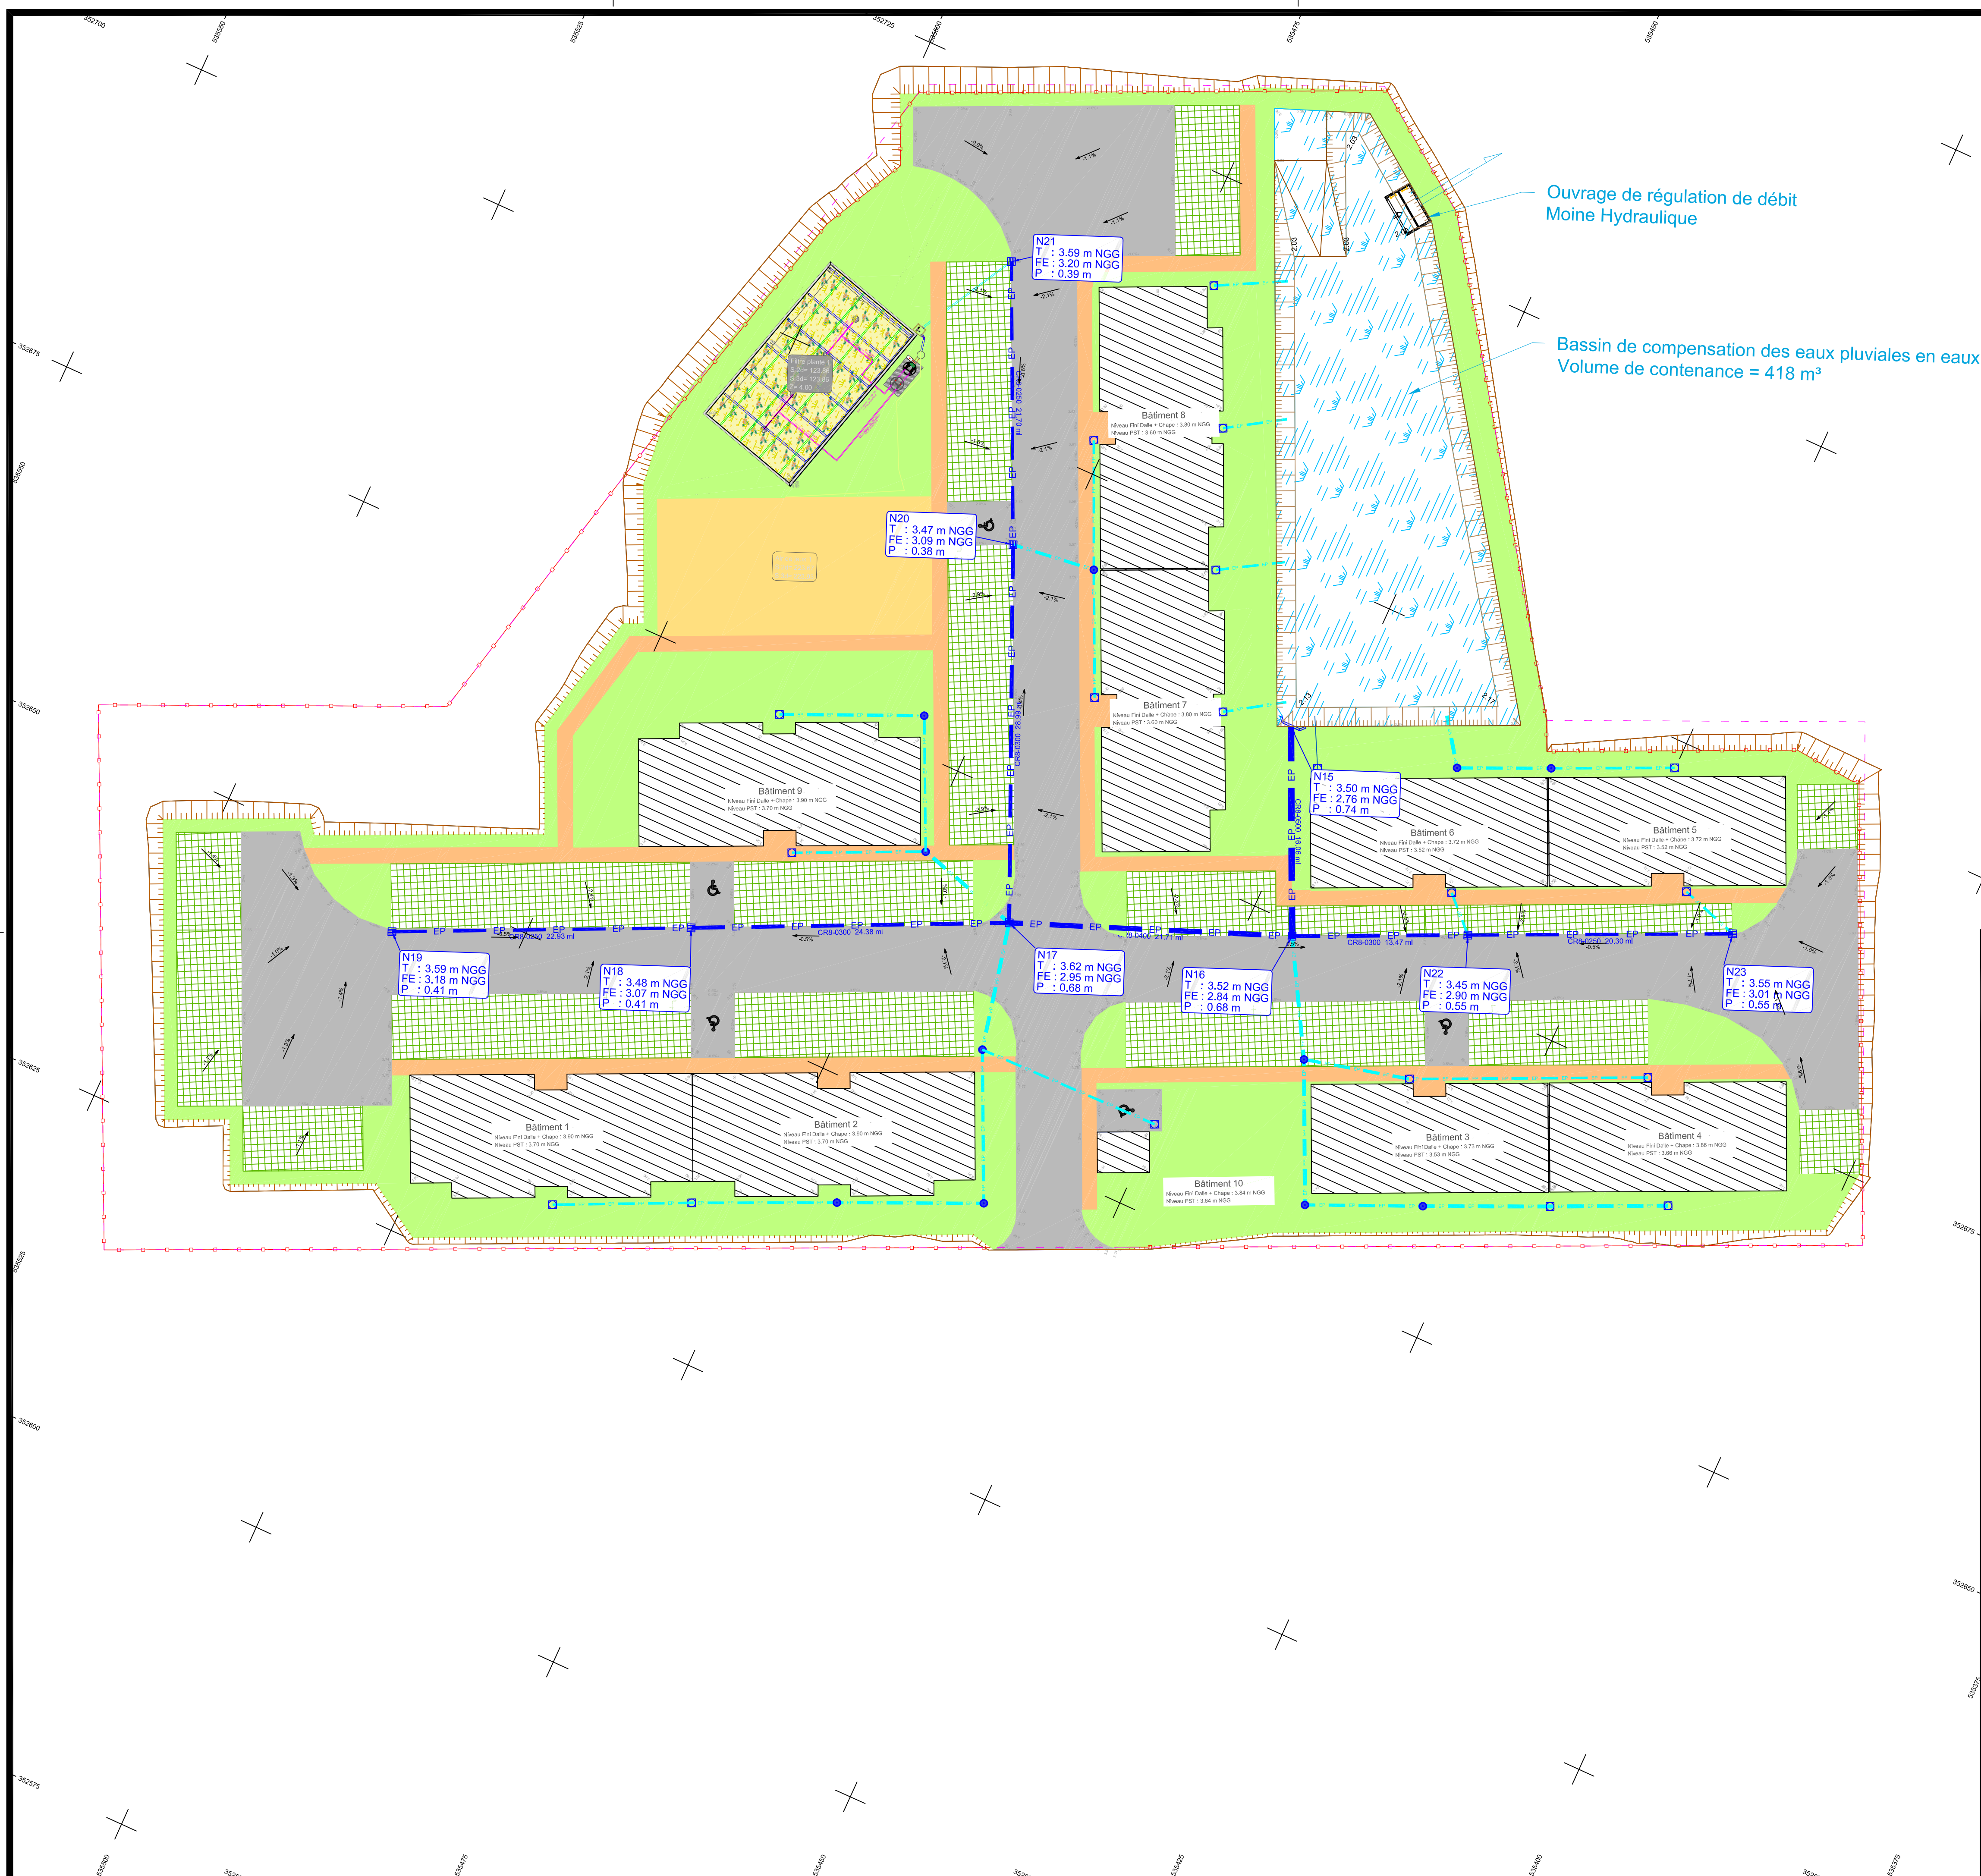

LEGENDE

- Réseaux eaux pluviales
- EP Canalisation Réseau primaire - PVC CR8 Ø200 à 500
 - EP Canalisation Branchement secondaire - PVC CR8 Ø200 à
 - Boite de branchement 400 x 400 tampon fonte
 - Regard à grille Ø1000 - Grille fonte 500x500 D400
 - Regard de visite Ø1000 + tampon fonte Ø600 D400
 - Regard de visite Ø600 + tampon fonte Ø600 D400
 - Tête de buse DN 500

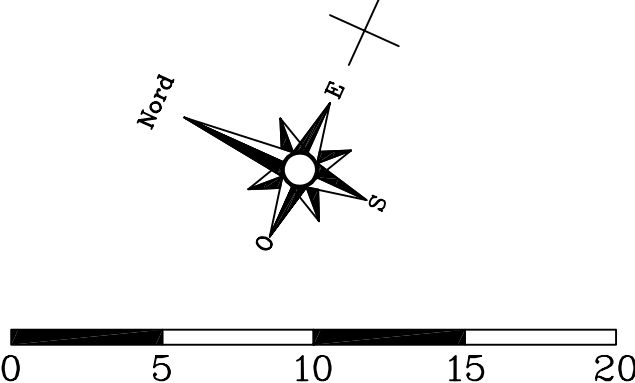

DEPARTEMENT DE LA GUYANE
VILLE DE MATOURY

PROJET IMMOBILIER "GAIA TERRA"

PLAN VRD - Phase AVP

N° 302 - PLAN DU RESEAU D'ASSAINISSEMENT EP

Maitre d'Ouvrage:	SCCV GAIA TERRA 12 Lot les Balisiers 97354 REMIRE-MONTJOLY
Maitre d'oeuvre:	ETIAGE GUYANE Le clos de Montjoly 4 rue des Coulicous 97354 REMIRE-MONTJOLY Tél. : 0594 28 13 37

INDICE	MODIFICATION	DATE	Dessiné par:	Vérifié par:	Approuvé par:
A	Première diffusion	22/07/2025	JMO	LP	GL
Source :			Echelle : 1/200		