AMENAGEMENT DU COEUR DE BOURG
SUBLES (14)

MAITRISE D'OUVRAGE	MAITRISE D'OEUVRE	
	PAYSAGE & URBANISME Mandataire	VRD - INFRASTRUCTURES
COMMUNE DE SUBLES 1 rue Saint-Martin 14460 Subles T. 02 31 92 57 49	**ATELIER STRATES EN STRATES** Mathilde Mercier 14000 Caen T. 02 31 92 84 42 contact@atelier-strates.fr	**ECR ENVIRONNEMENT** Agence de Caen Le Clos de la Fonderie II 70bis 135, Avenue du Parc - 14790 VERSON T. 02 31 39 94 79 caen@ecr-environnement.com

DATE : **01/07/2025** Ech : **1/250**

Indice	Date	Modifications
-	-	-
A	-	-
B	-	-
C	-	-
D	-	-
E	-	-
F	-	-
G	-	-
H	-	-
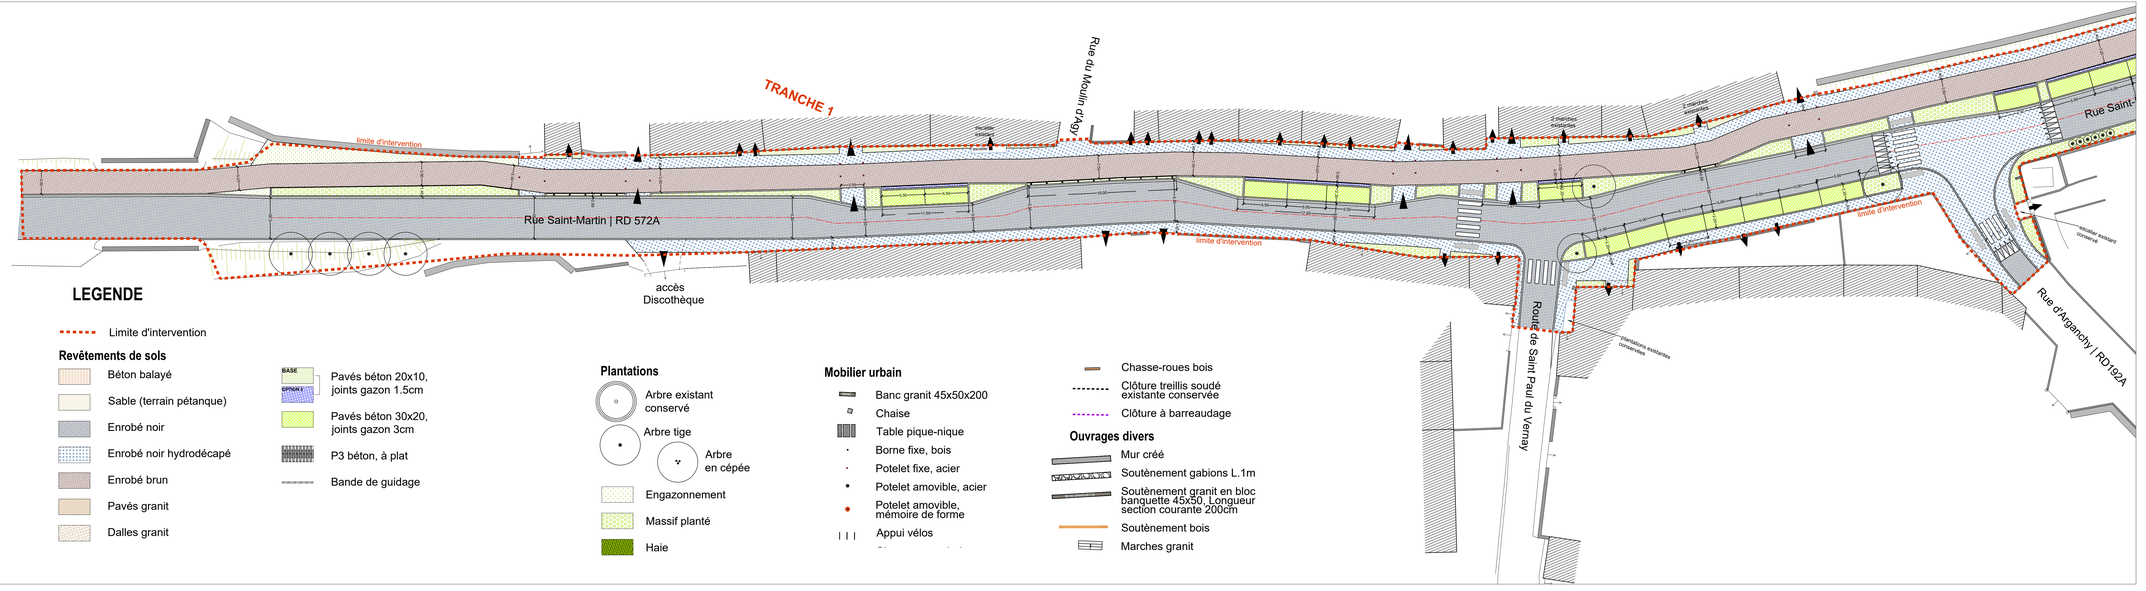
DP	DPA10	Plan d'ensemble SECTEUR OUEST