

DEPARTEMENT : AUBE

COMMUNE : VILLEMEREUIL

Carte Communale

Plans du réseau d'eau potable

**Document pour notification aux services de l'Etat et
Personnes Publiques Associées
Septembre 2025**

Prescription de la révision de la Carte Communale le 20 juillet 2023

Approbation de la Carte Communale le 12 septembre 2002

Dossier réalisé par :




PERSPECTIVES

30 bis rue Delaunay, 10000 Troyes

03 25 40 05 90

perspectives@perspectives-urba.com

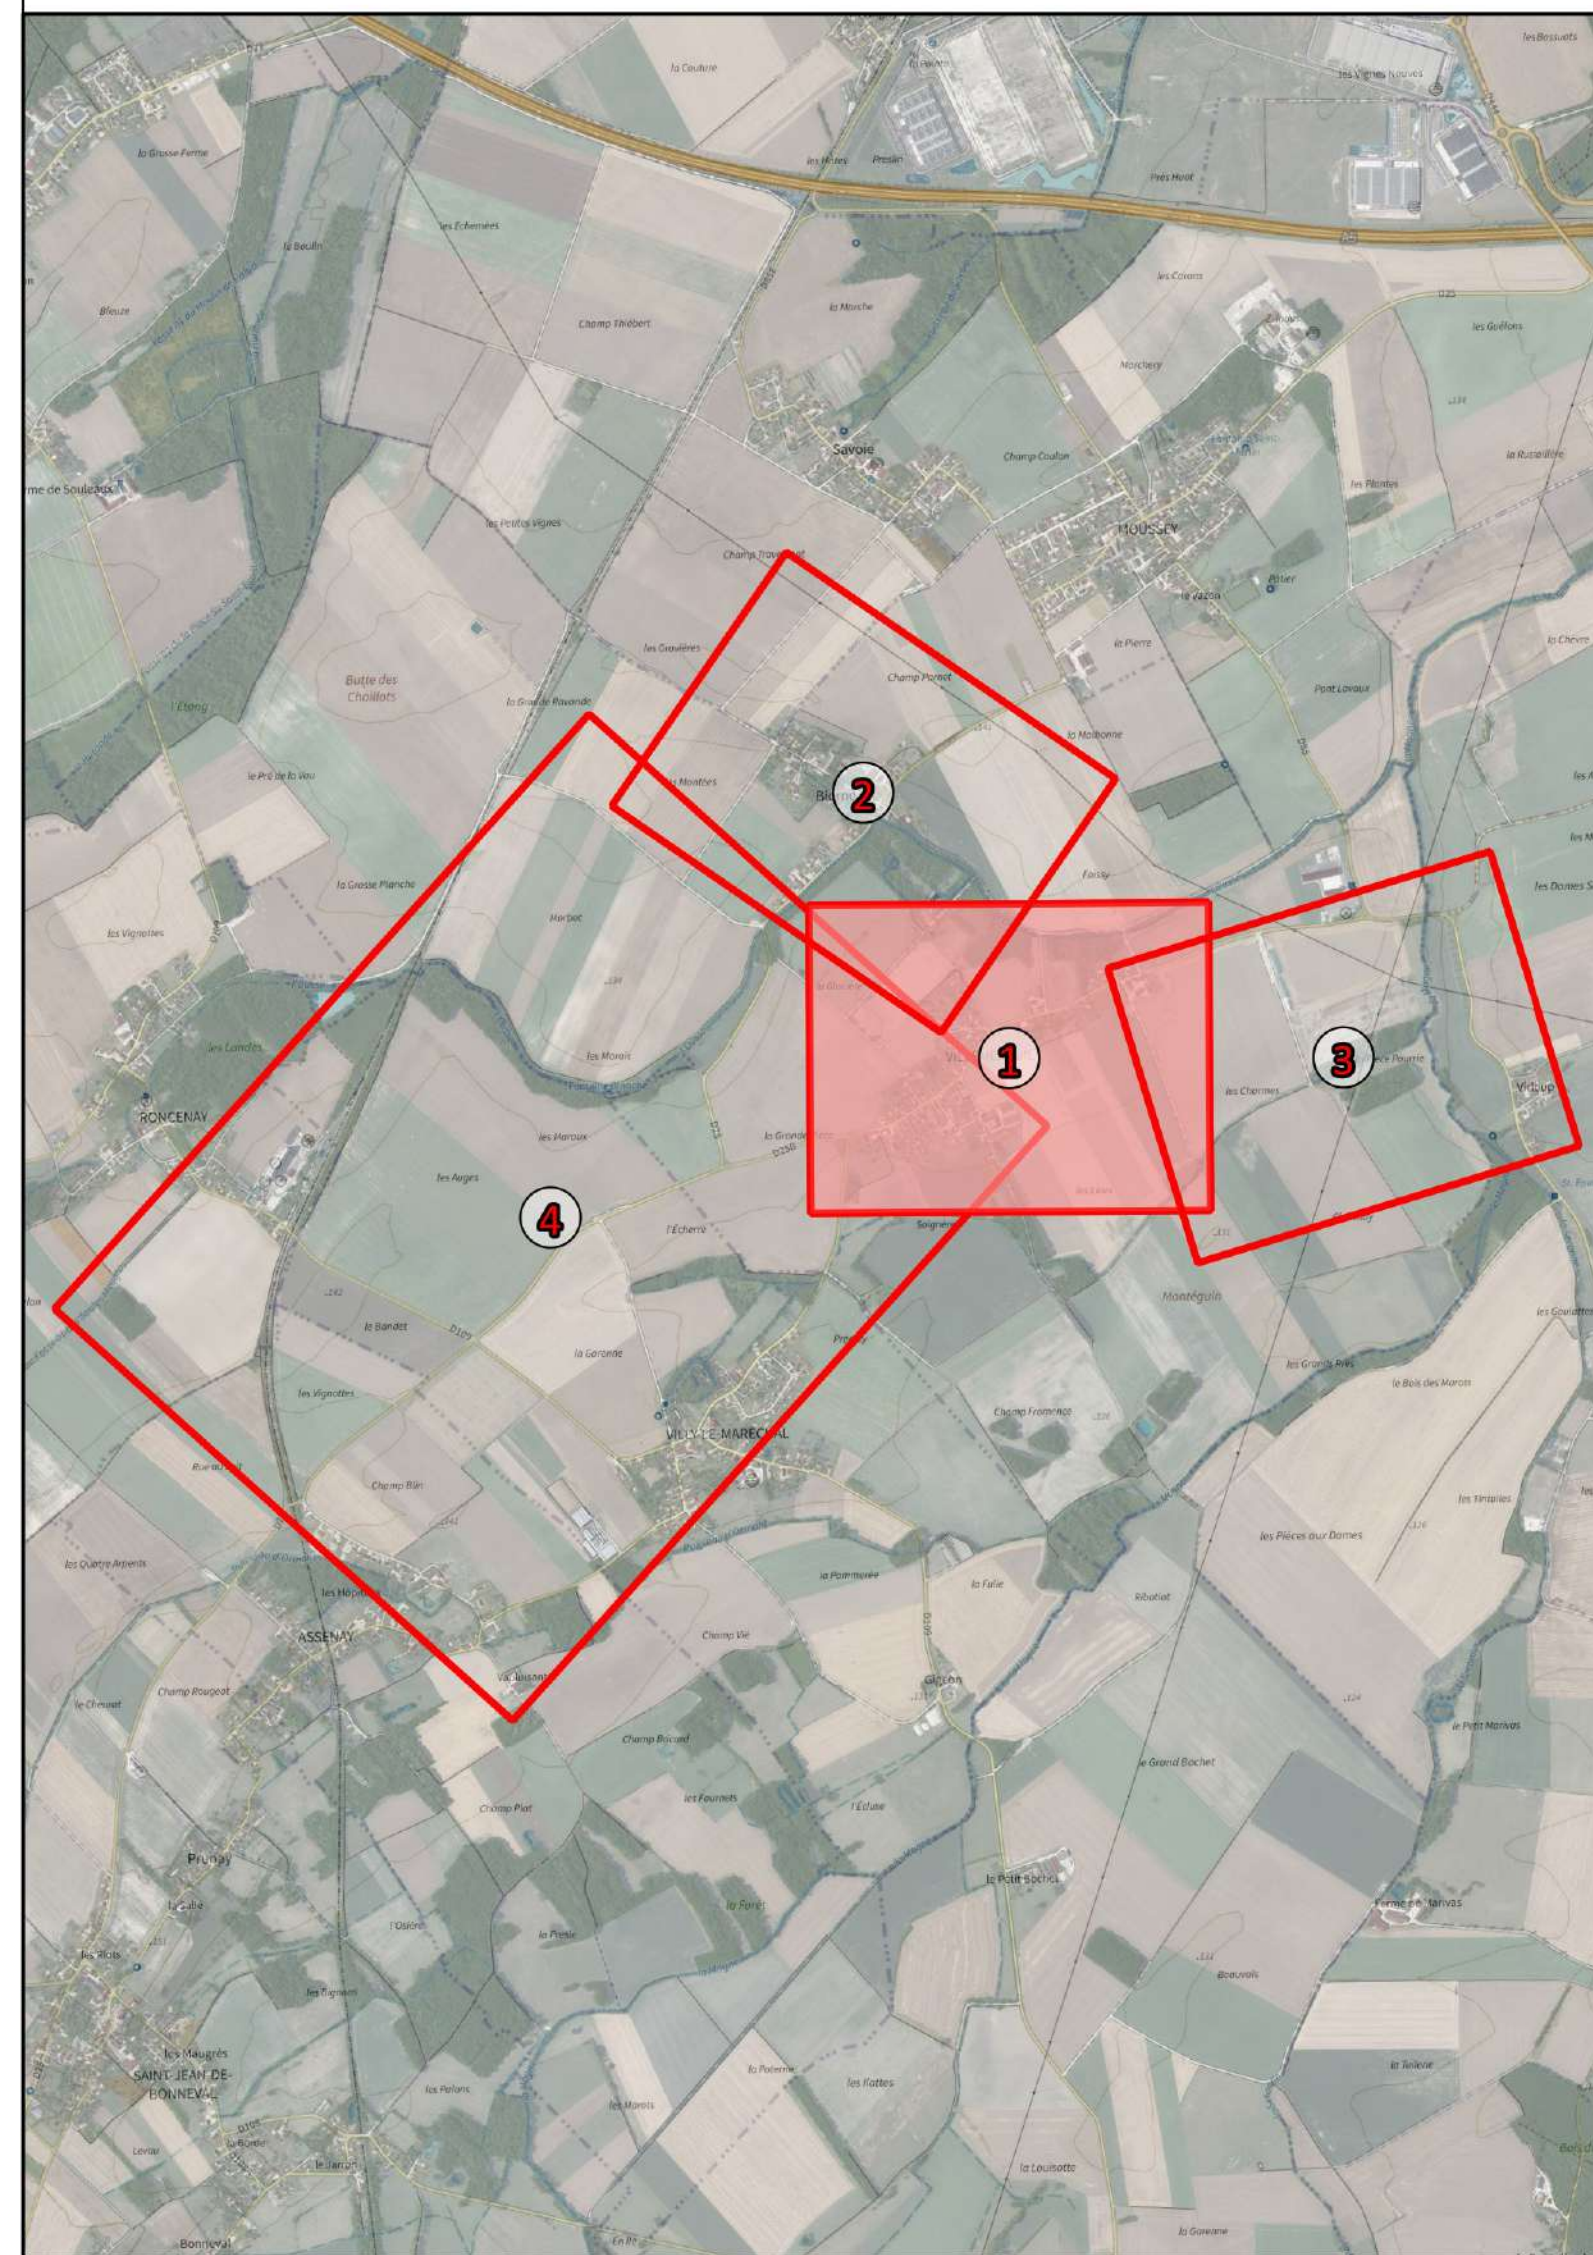

Légende

Ouvrages

- Station de pompage
- Réservoir sur tour
- Réservoir sans enterré
- Station de traitement
- Stu Suppresseur
- Bâche de reprise
- Bâche
- Captage
- Puits
- Source
- Furage
- Regard technique
- Vannes
- Vanne fermée
- Vanne incendie
- Vanne de sectorisation
- Vanne ouverte
- Quart de tour
- Quart de tour

Appareils


- Compteur général
- Débitmètre
- Ventouse
- Purge
- Régulateur de pression
- Stabilisateur de pression
- Réducteur de pression
- Clapet anti-retour
- Manomètre
- Débitmètre mobile
- Réduction
- Plaque pleine
- Manchon
- Fourneau de protection
- Anode
- Appareil de chloration
- Point d'écoute
- Bâton anti-bollet
- Equipements publics
- Borne fontaine
- Bouche lavage
- Bouche arrosage
- Borne de piéage
- Potiveau agricole
- Fontaine
- Chasse d'égout
- Toilettes

Canalisations

- Canalisation Forcé
- Canalisation PVC
- Canalisation PEHD
- Canalisation Acier
- Canalisation Ansaute ciment béton
- Canalisation Plastique
- Canalisation autre matériau ou indéterminé
- Canalisation hors d'eau
- Canalisation Incendie
- Canalisation de branchement
- Canalisation d'équipement
- Canalisation abandonnée
- Canalisation autres services d'eau


Hydrants

- Potiveau Incendie
- Bouche incendie
- Réservoir Incendie
- Potiveau d'aspiration
- Autre PEI

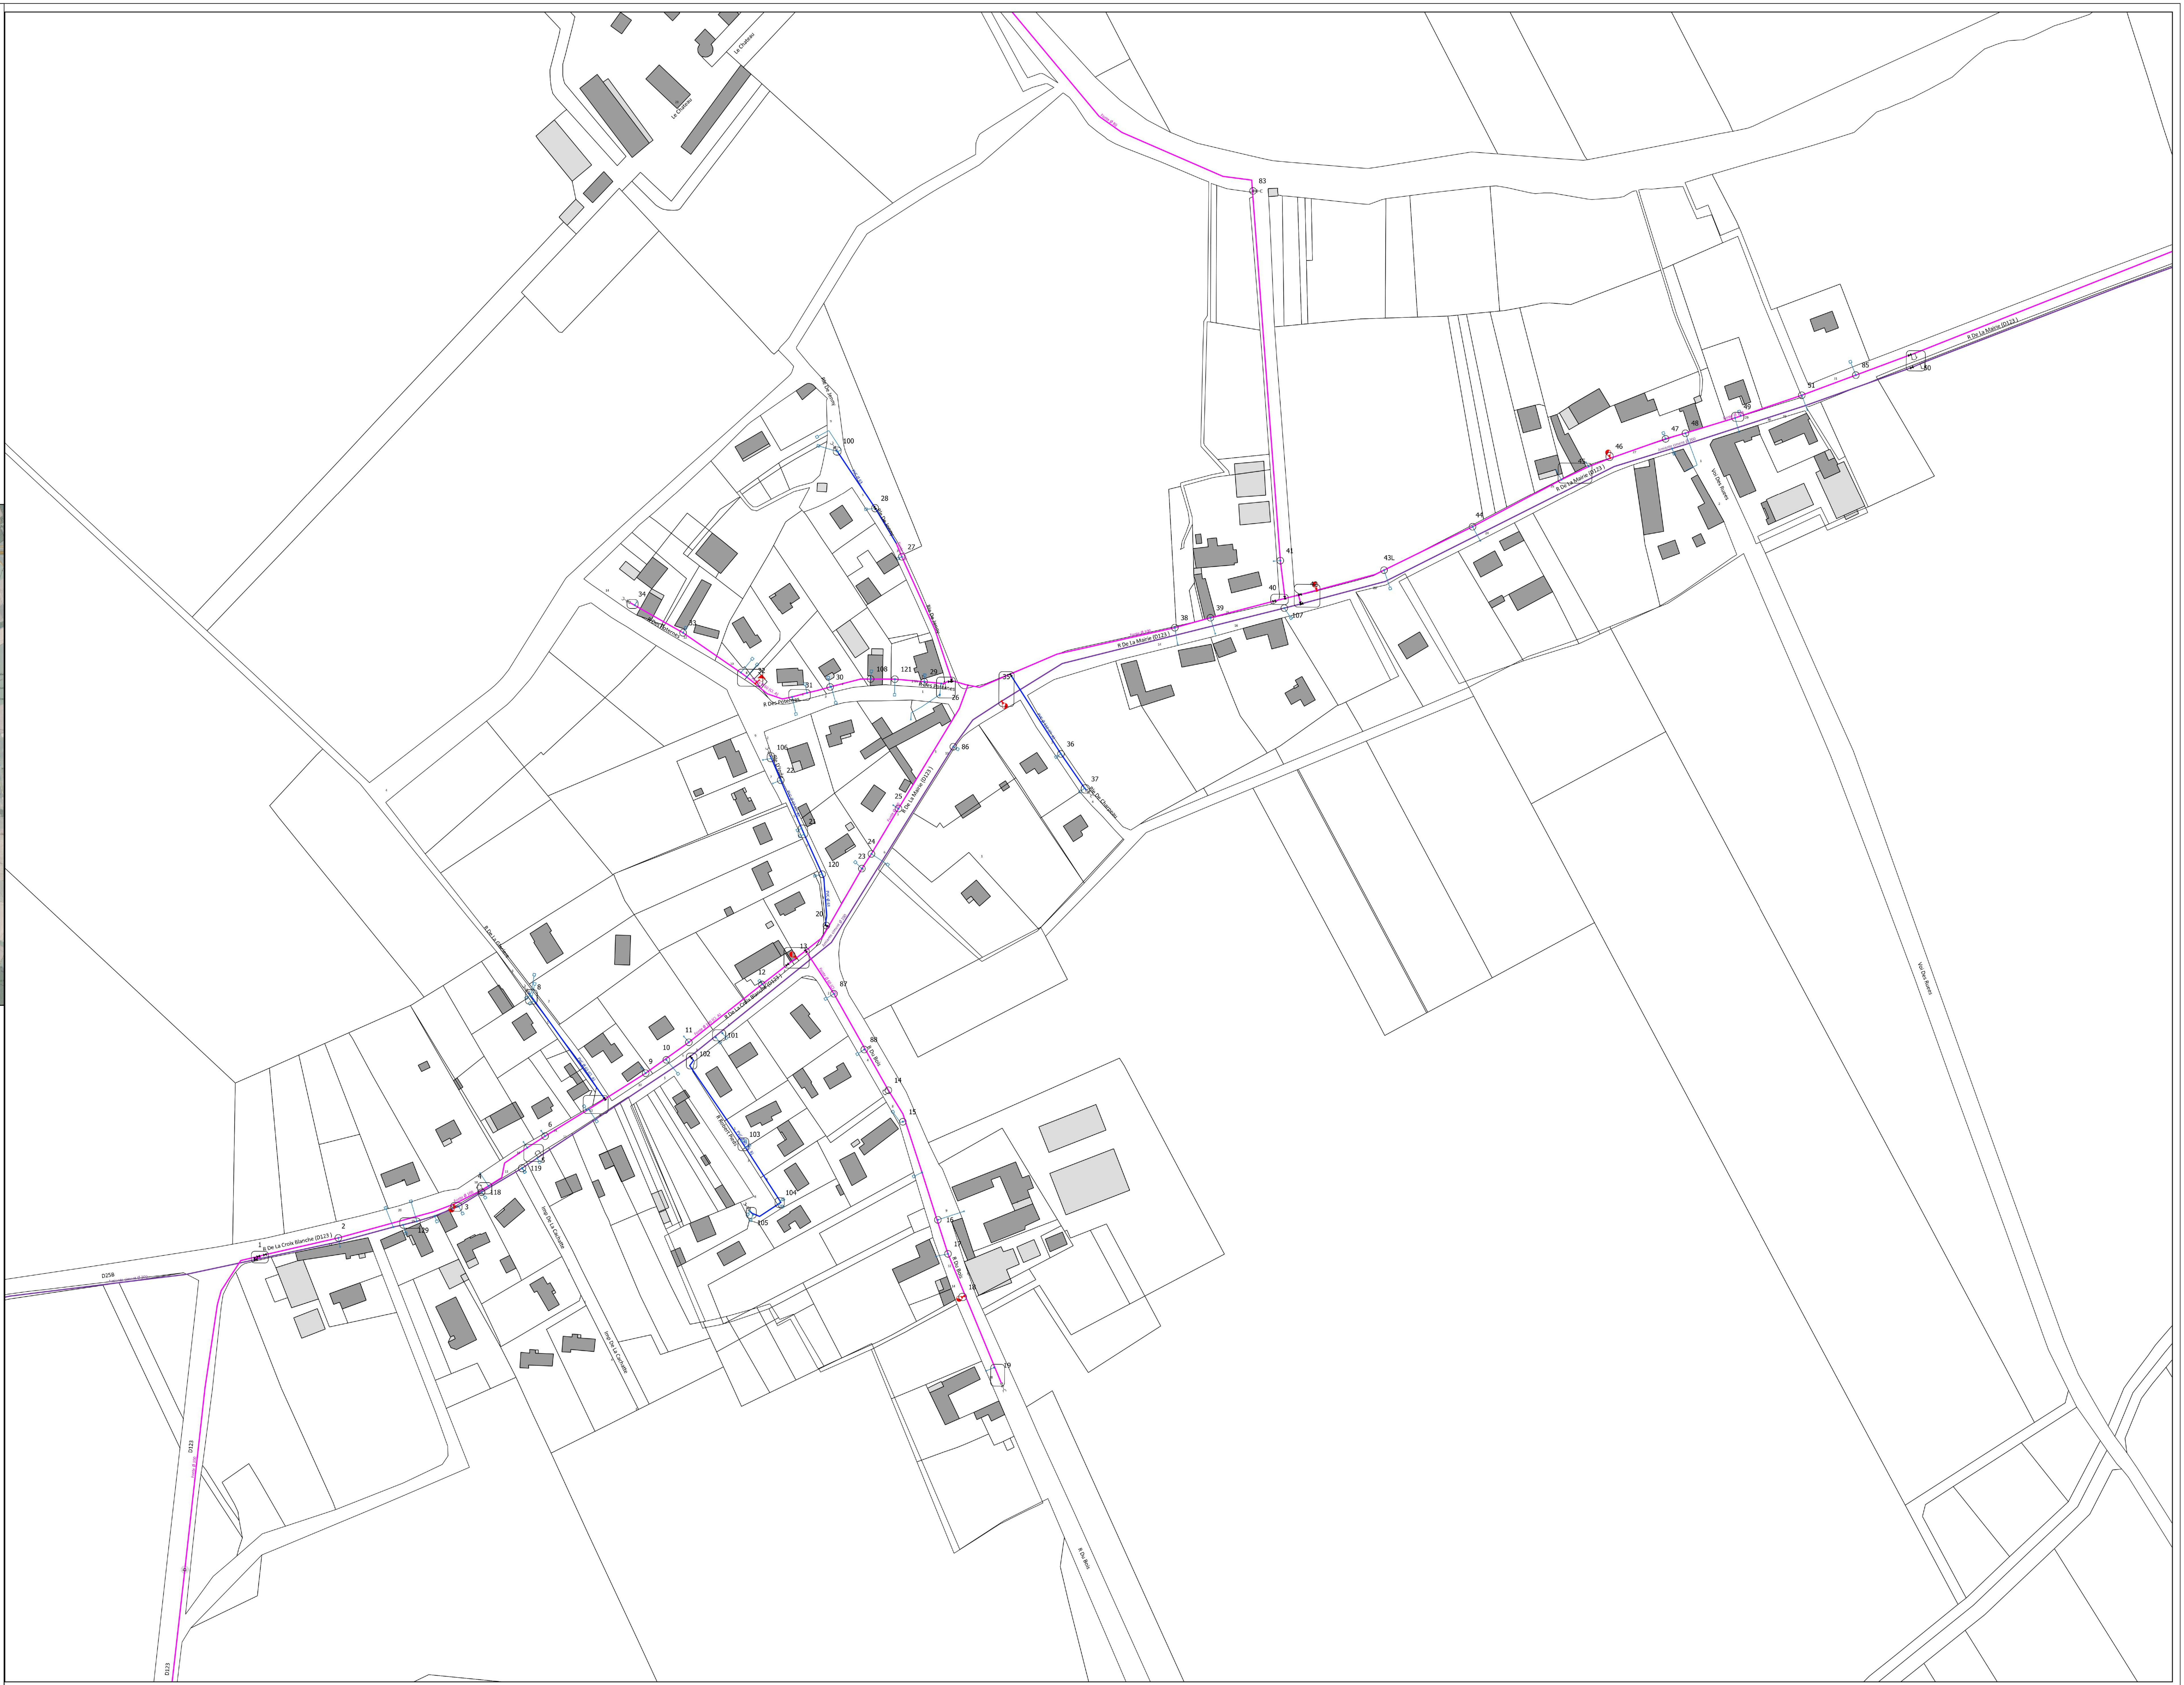

PLAN N° 2
Village - nord


DESSINE PAR : Marie DOREZ
VALIDE PAR : Vincent TORRES
MIS A JOUR LE 14/02/2025

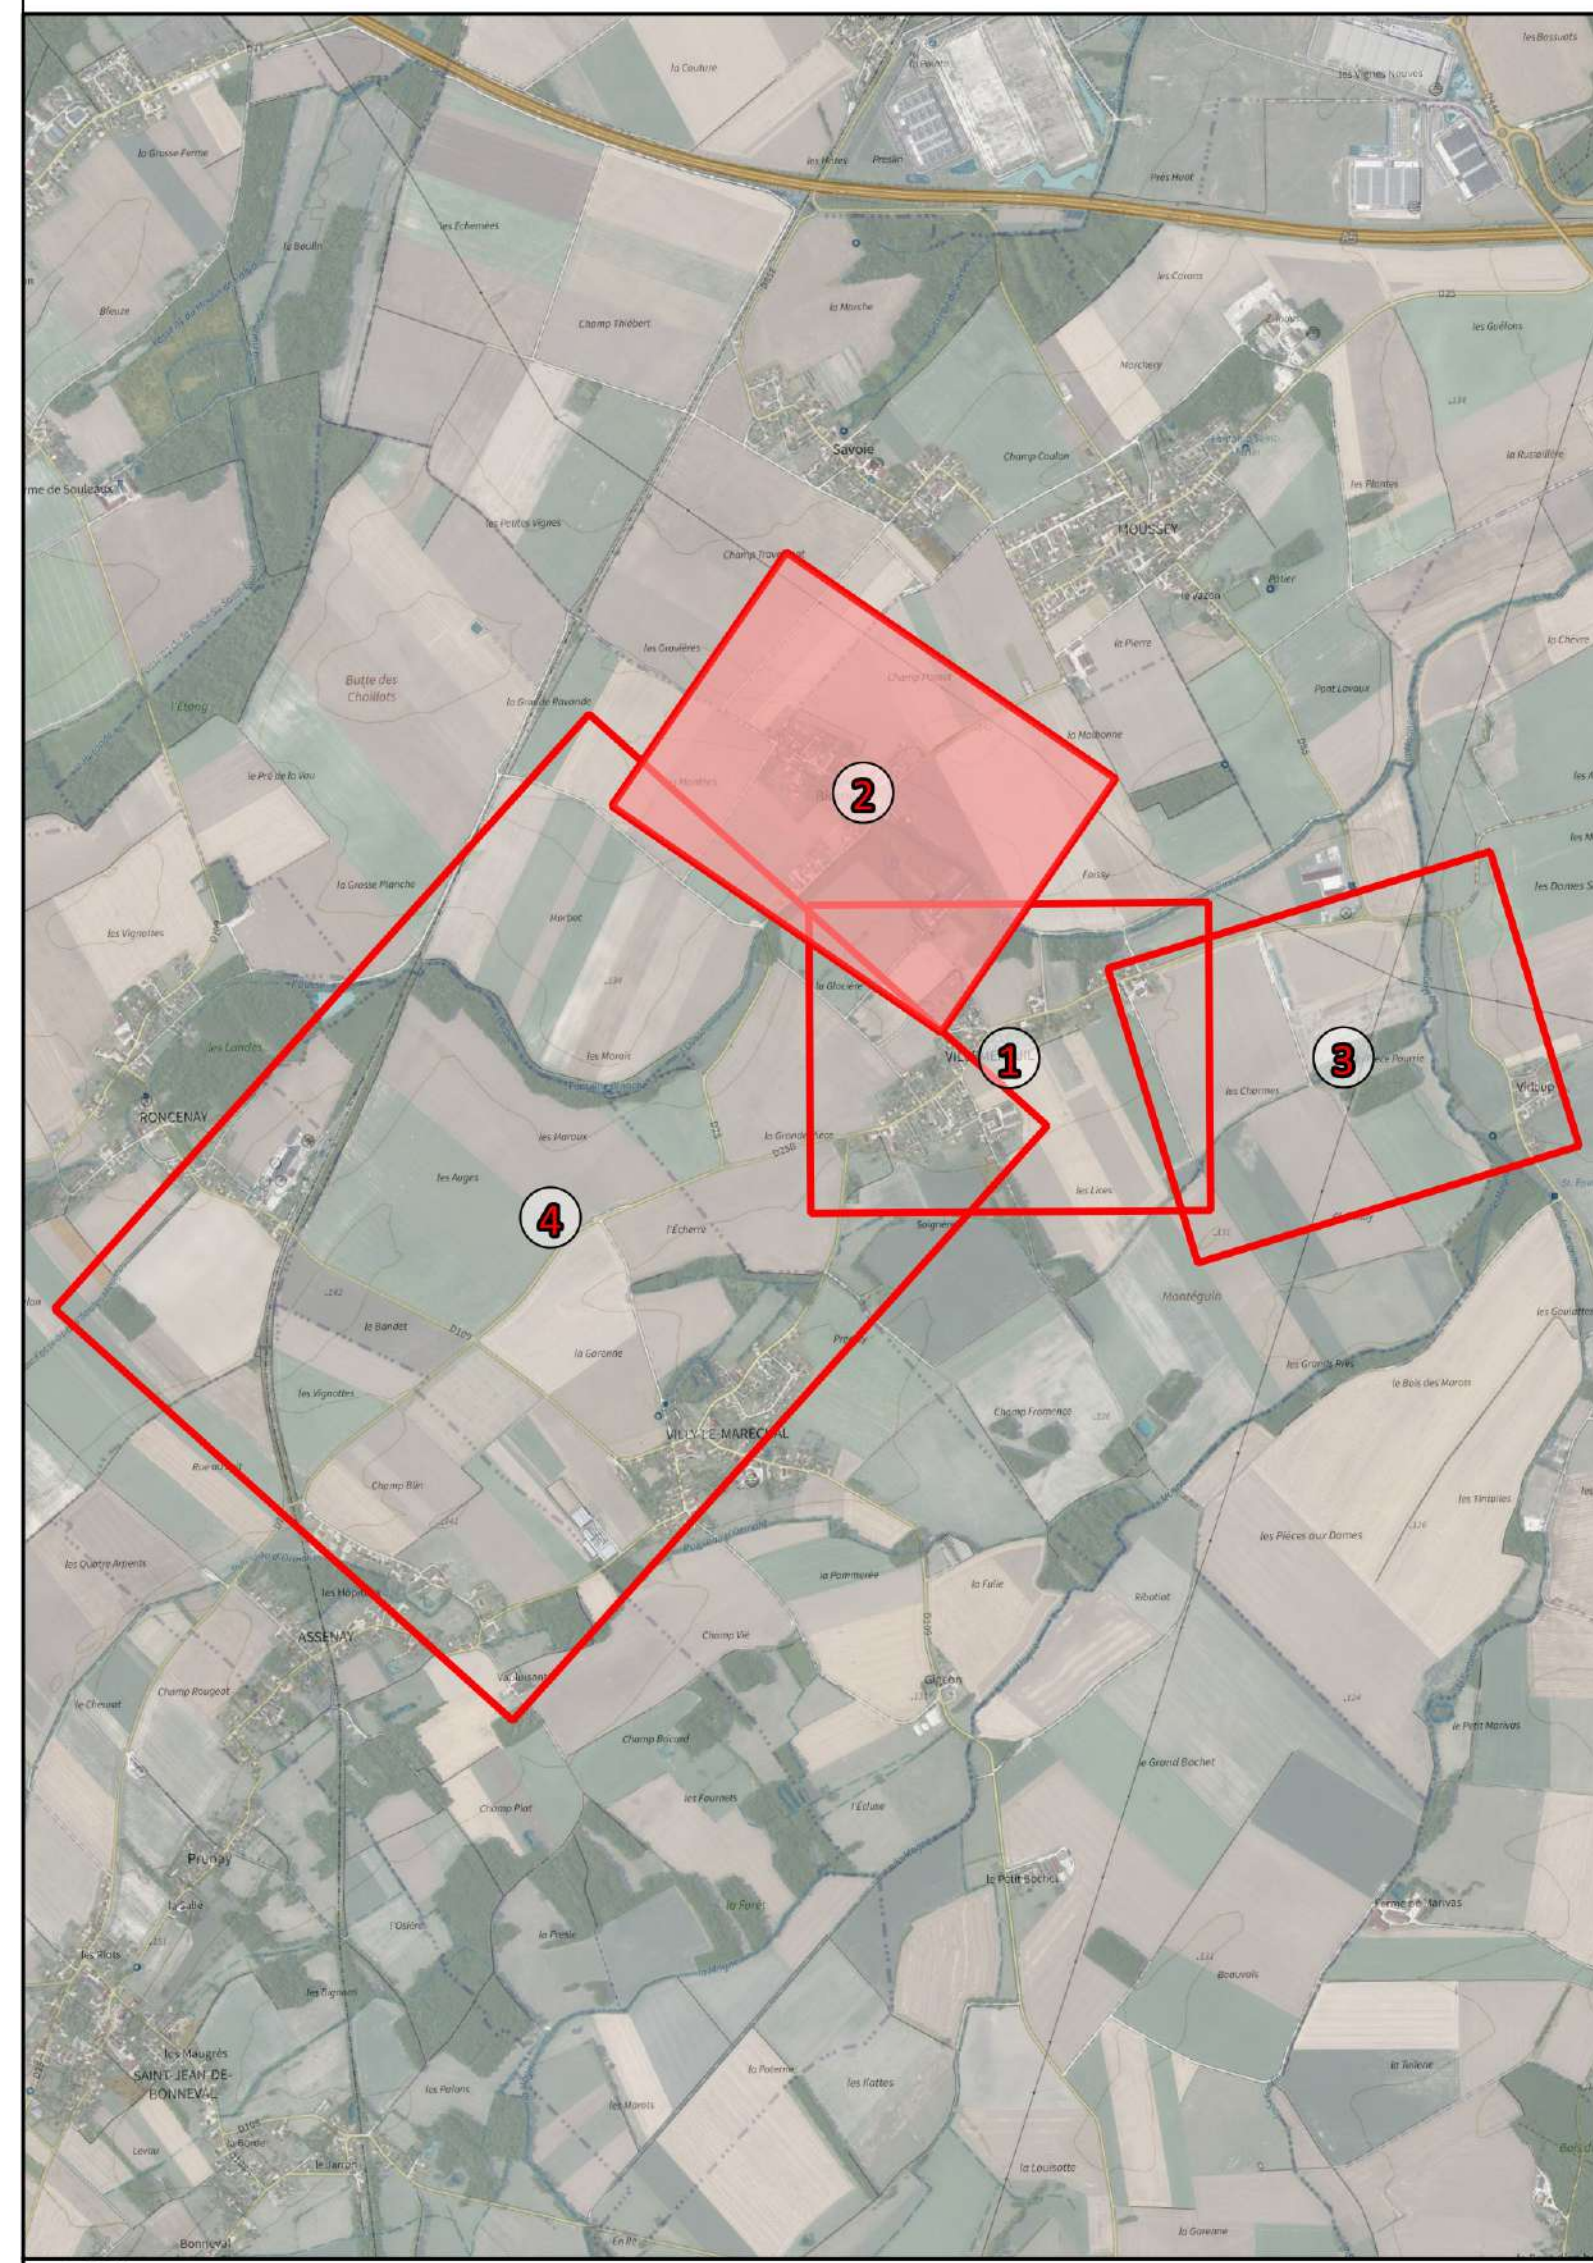

Canalisations

- Canalisati
Fonte



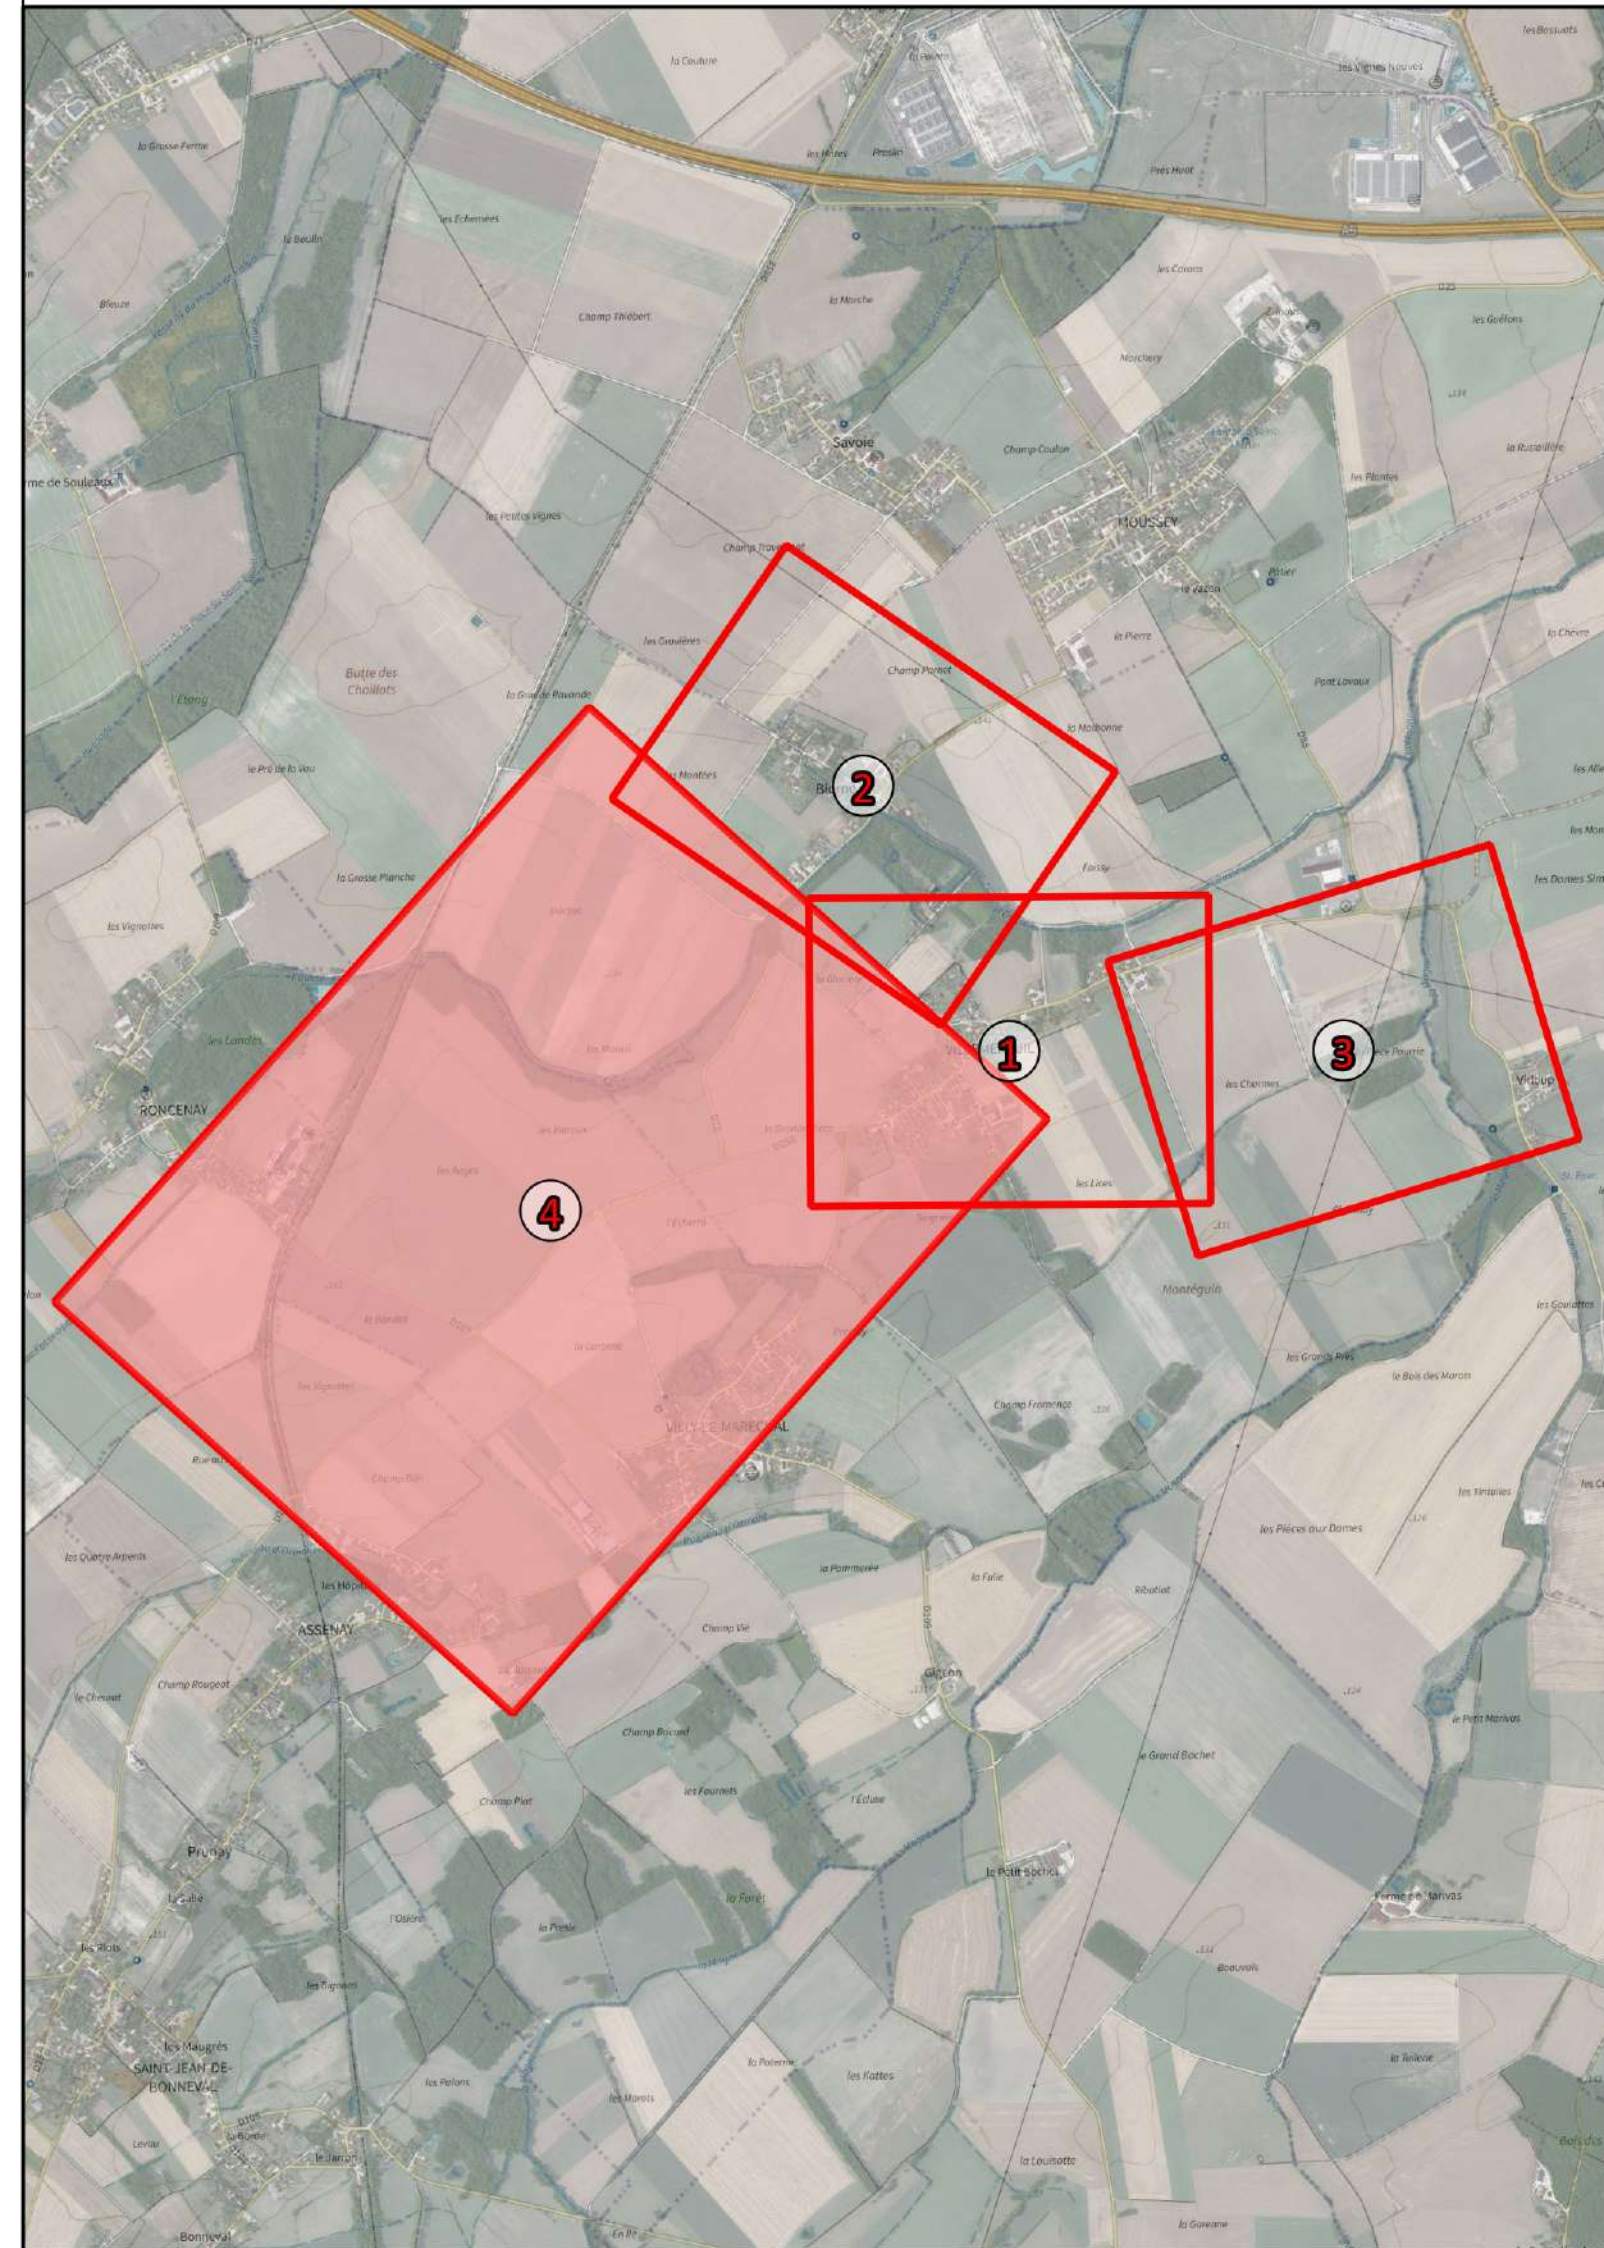

Légende



Ouvrages	Appareils	Canalisations
Station de pompage	Compteur général	Canalisation fonte
Réservoir sur tour	Débitmètre	Canalisation PVC
Réservoir sans enterré	Ventouse	Canalisation PEHD
Réservoir enterré	Purge	Canalisation Acier
Station de traitement	Régulateur de pression	Canalisation Asphalte ciment Béton
SSU Suppresseur	Stabilisateur de pression	Canalisation Plastique
Bâche de reprise	Réducteur de pression	Canalisation autre matériau ou indéterminé
Bâche	Clapet anti-retour	Canalisation hors d'eau
Captage	Manomètre	Canalisation Incendie
Puits	Débitmètre mobile	Canalisation de branchement
Source	Réduction	Canalisation d'équipement
Furage	Plaque pleine	Canalisation abandonnée
Regard technique	Manchon	Canalisation autres services d'eau
Vannes	Fournau de protection	Hydants
Vanne fermée	Anode	Poteau incendie
Vanne incendie	Appareil de chloration	Bouche incendie
Vanne de sectorisation	Point d'écoute	Réservoir incendie
Vanne ouverte	Ballon anti-bolleur	Poteau d'aggrégation
Vanne de branchement	Equipements publics	Autre PEI
Quart de tour réseau	Borne fontaine	
Quart de tour branchement	Bouche lavage	
	Bouche arrosage	
	Borne de piéage	
	Poteau agricole	
	Fontaine	
	Chasse d'équip	
	Toilettes	

